


obr. CHYLONIA 0010: dz. 2227
załącznik graficzny

B1 Załącznik do uchwały Nr
Rady Miasta Gdyni
z dnia 15 maja 2024 r.

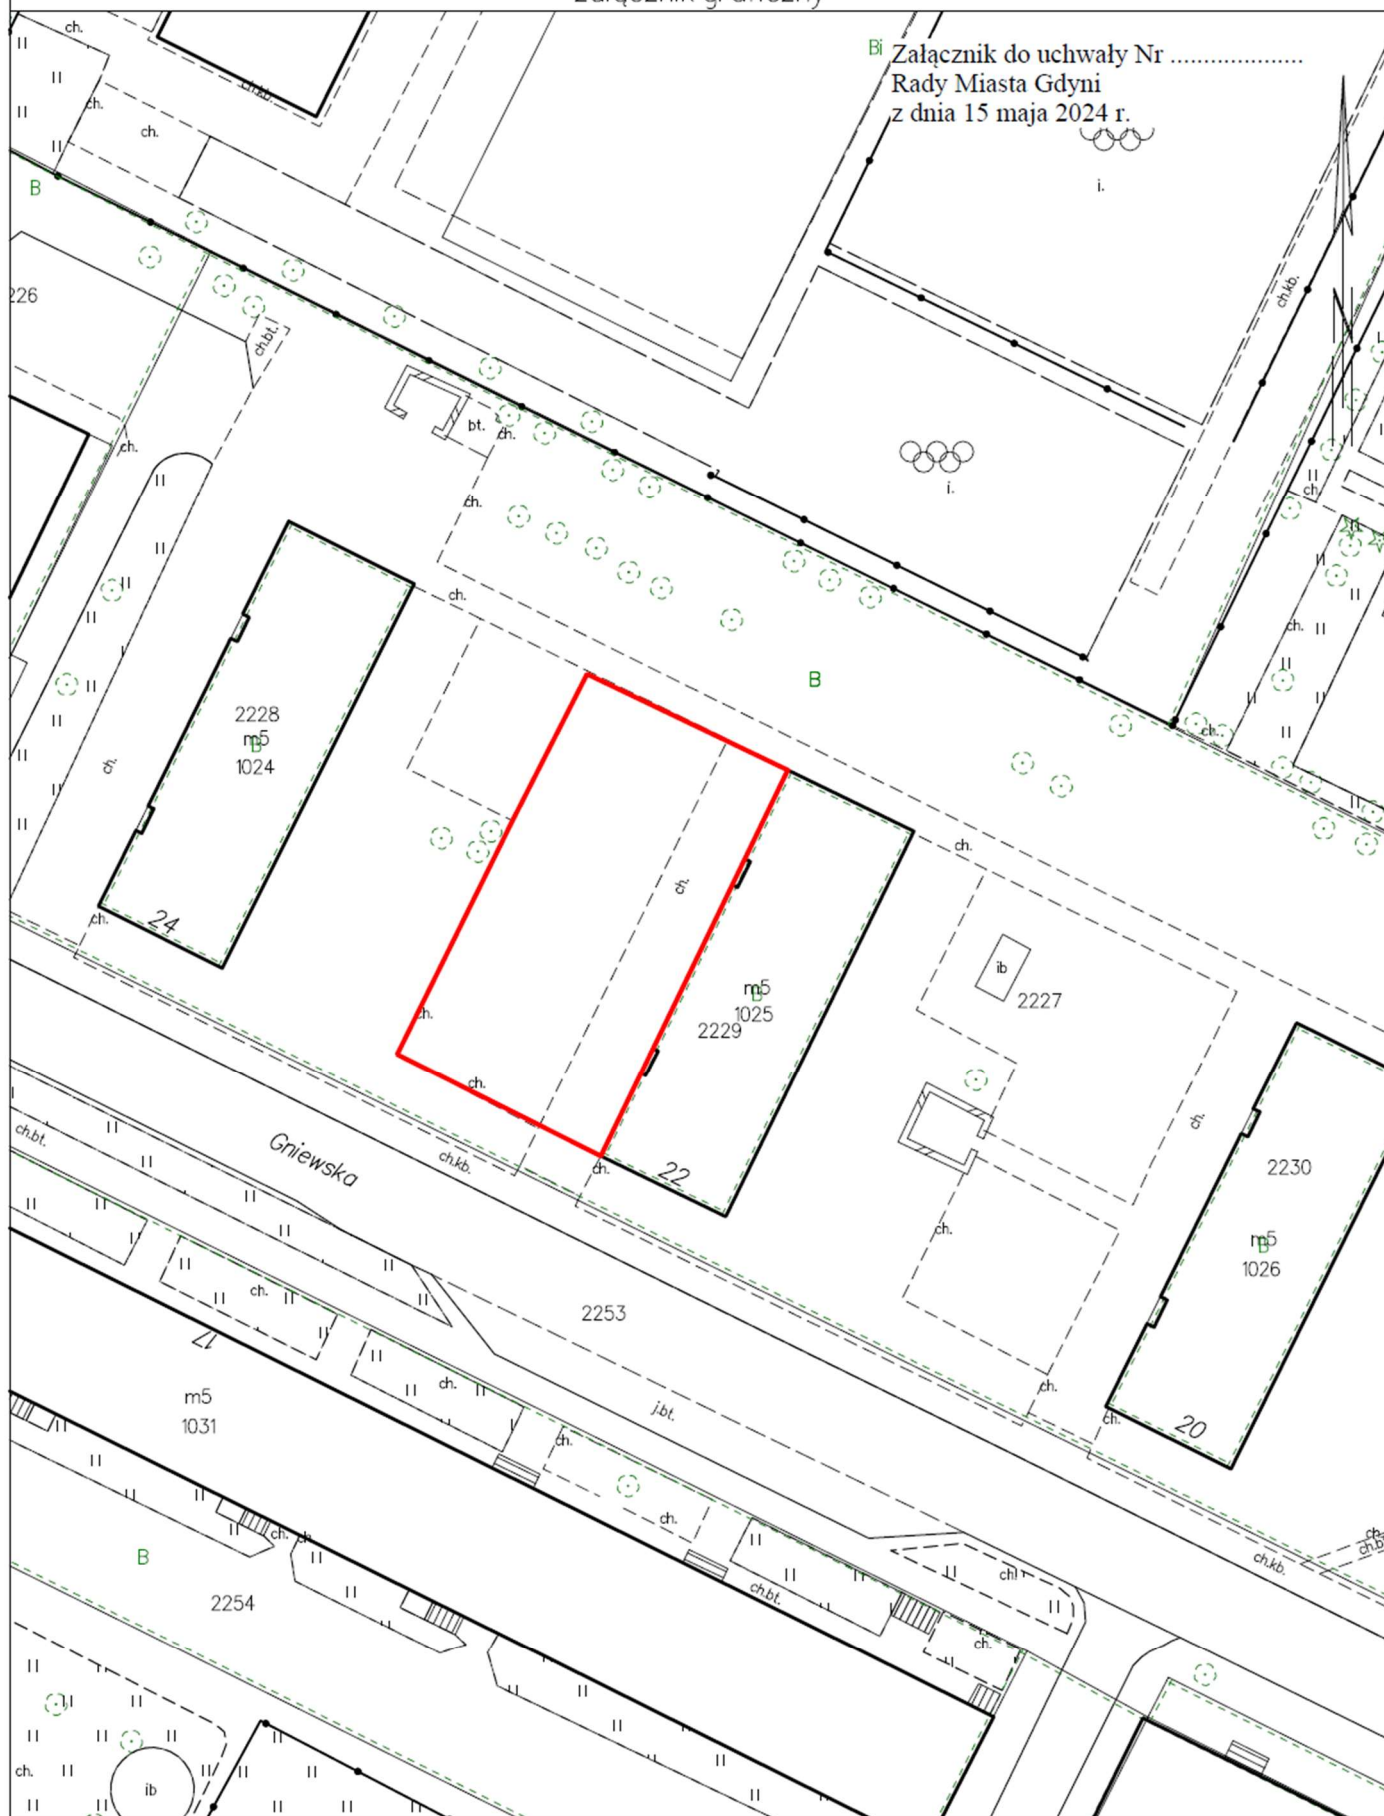


Gdynia dn. 09.01.2024

Sporz.

Id: B014CB48-7813-4921-9027-3A80E05C63BA. Projekt

Strona 1

obr. CHYLONIA 0010: dz. 2227
załącznik graficzny

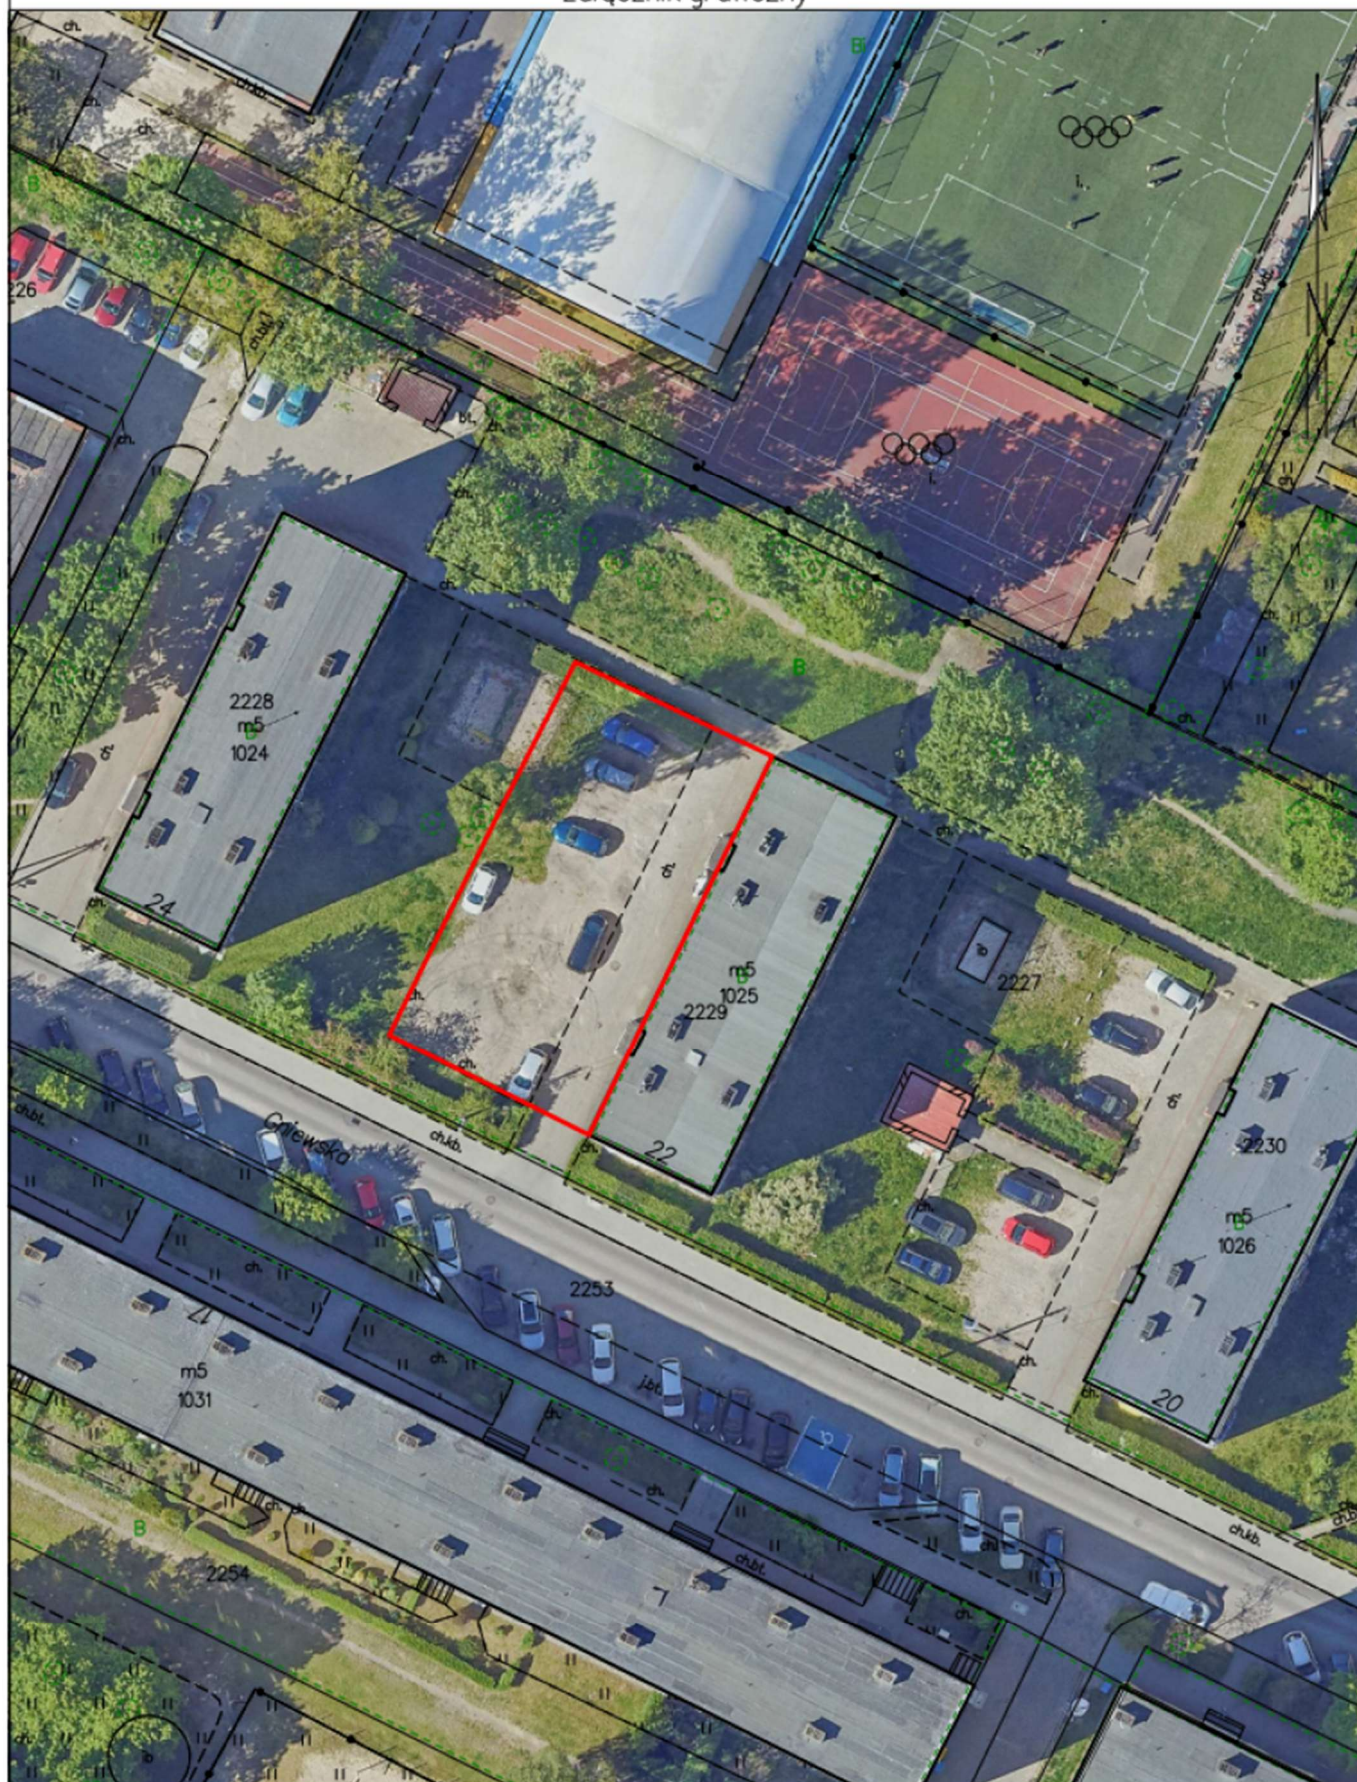

Gdynia dn. 09.01.2024
Sporządził(a) wyrys: Ewa Freda

