


ZAŁĄCZNIK GRAFICZNY
 Obręb: 0030, WZGÓRZE ŚW. MAKSYMILIANA
 Działka: nr 2073/1

Załącznik Nr 1 do uchwały Nr
 Rady Miasta Gdyni
 z dnia 2024 r.

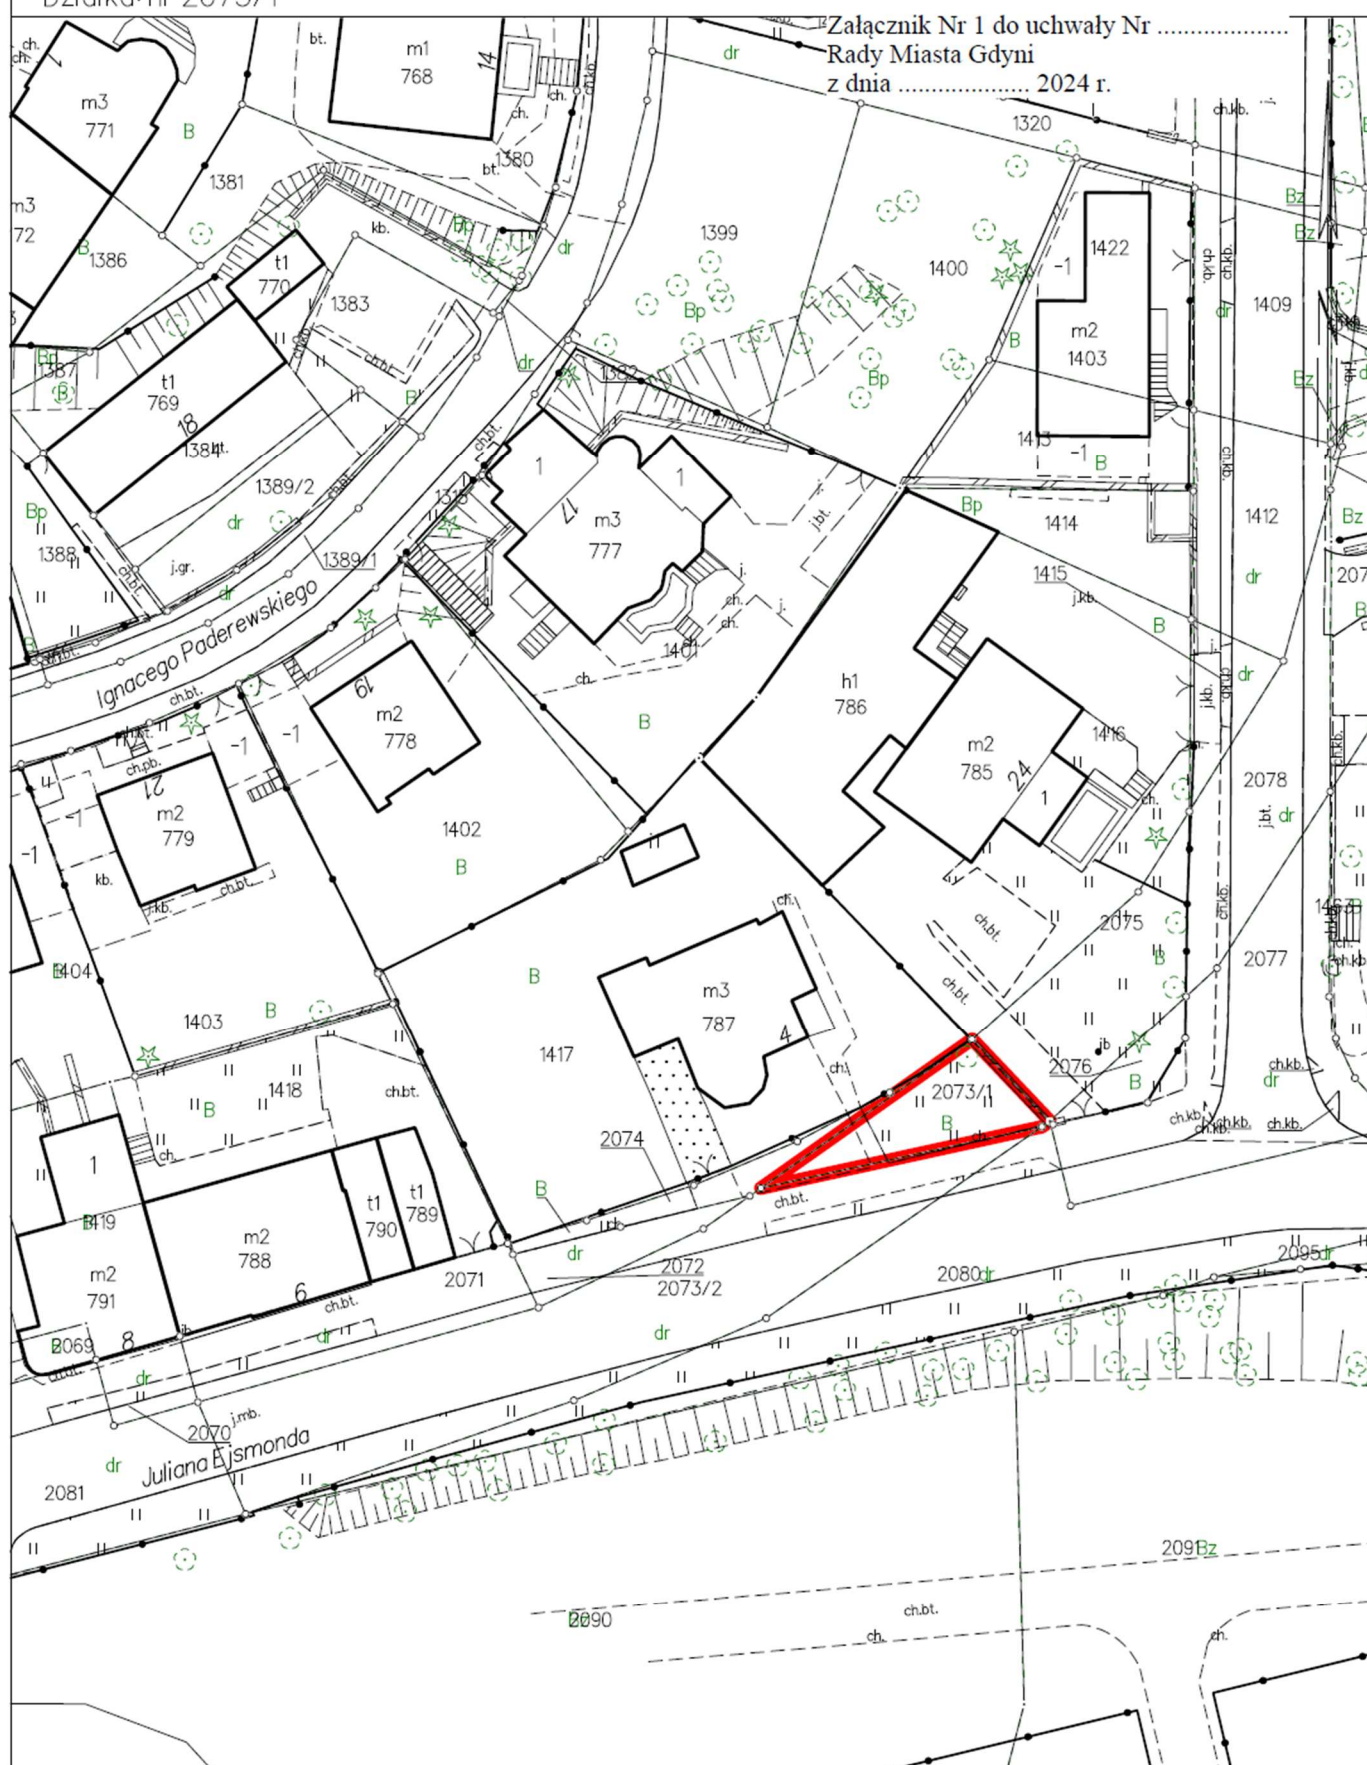

Gdynia dn. 23.04.2024


Sporz.

Id: 79E7ED61-36B2-4716-9AA9-6100EE16A55A. Przyjęty

Strona 1

ZAŁĄCZNIK GRAFICZNY
 Obręb: 0030, WZGÓRZE ŚW. MAKSYMILIANA
 Działka: nr 2073/1

Załącznik Nr 2 do uchwały Nr
 Rady Miasta Gdyni
 z dnia 2024 r.

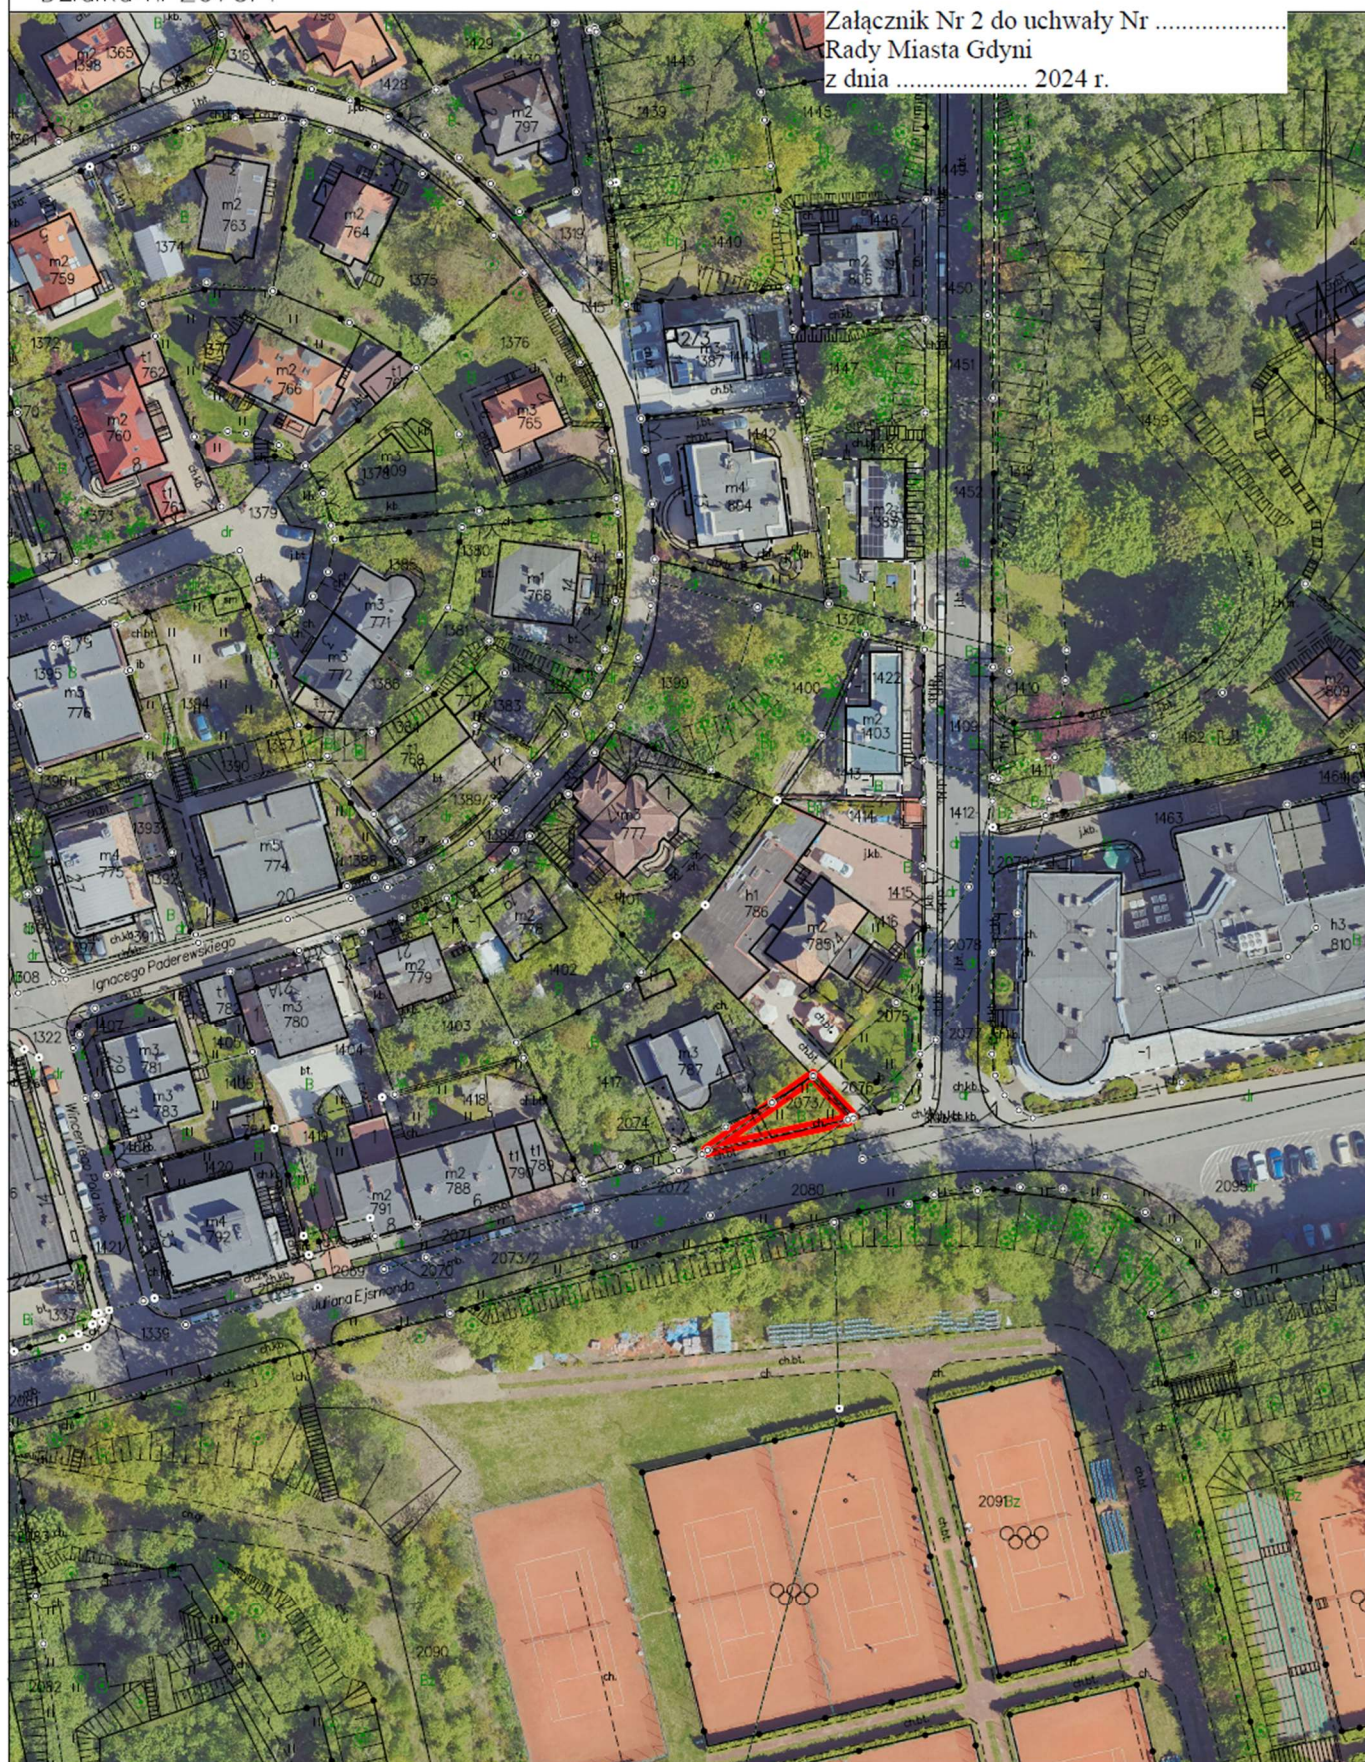


Gdynia dn. 23.04.2024
 Sporządził(a) wydruk: Kinga Gurdziej

Id: 79E7ED61-36B2-4716-9AA9-6100EE16A55A. Przyjęty

Strona 1

ZAŁĄCZNIK GRAFICZNY
Obręb: 0030, WZGÓRZE ŚW. MAKSYMILIANA
Działka: nr 2073/1

Załącznik Nr 3 do uchwały Nr
Rady Miasta Gdyni
z dnia 2024 r.

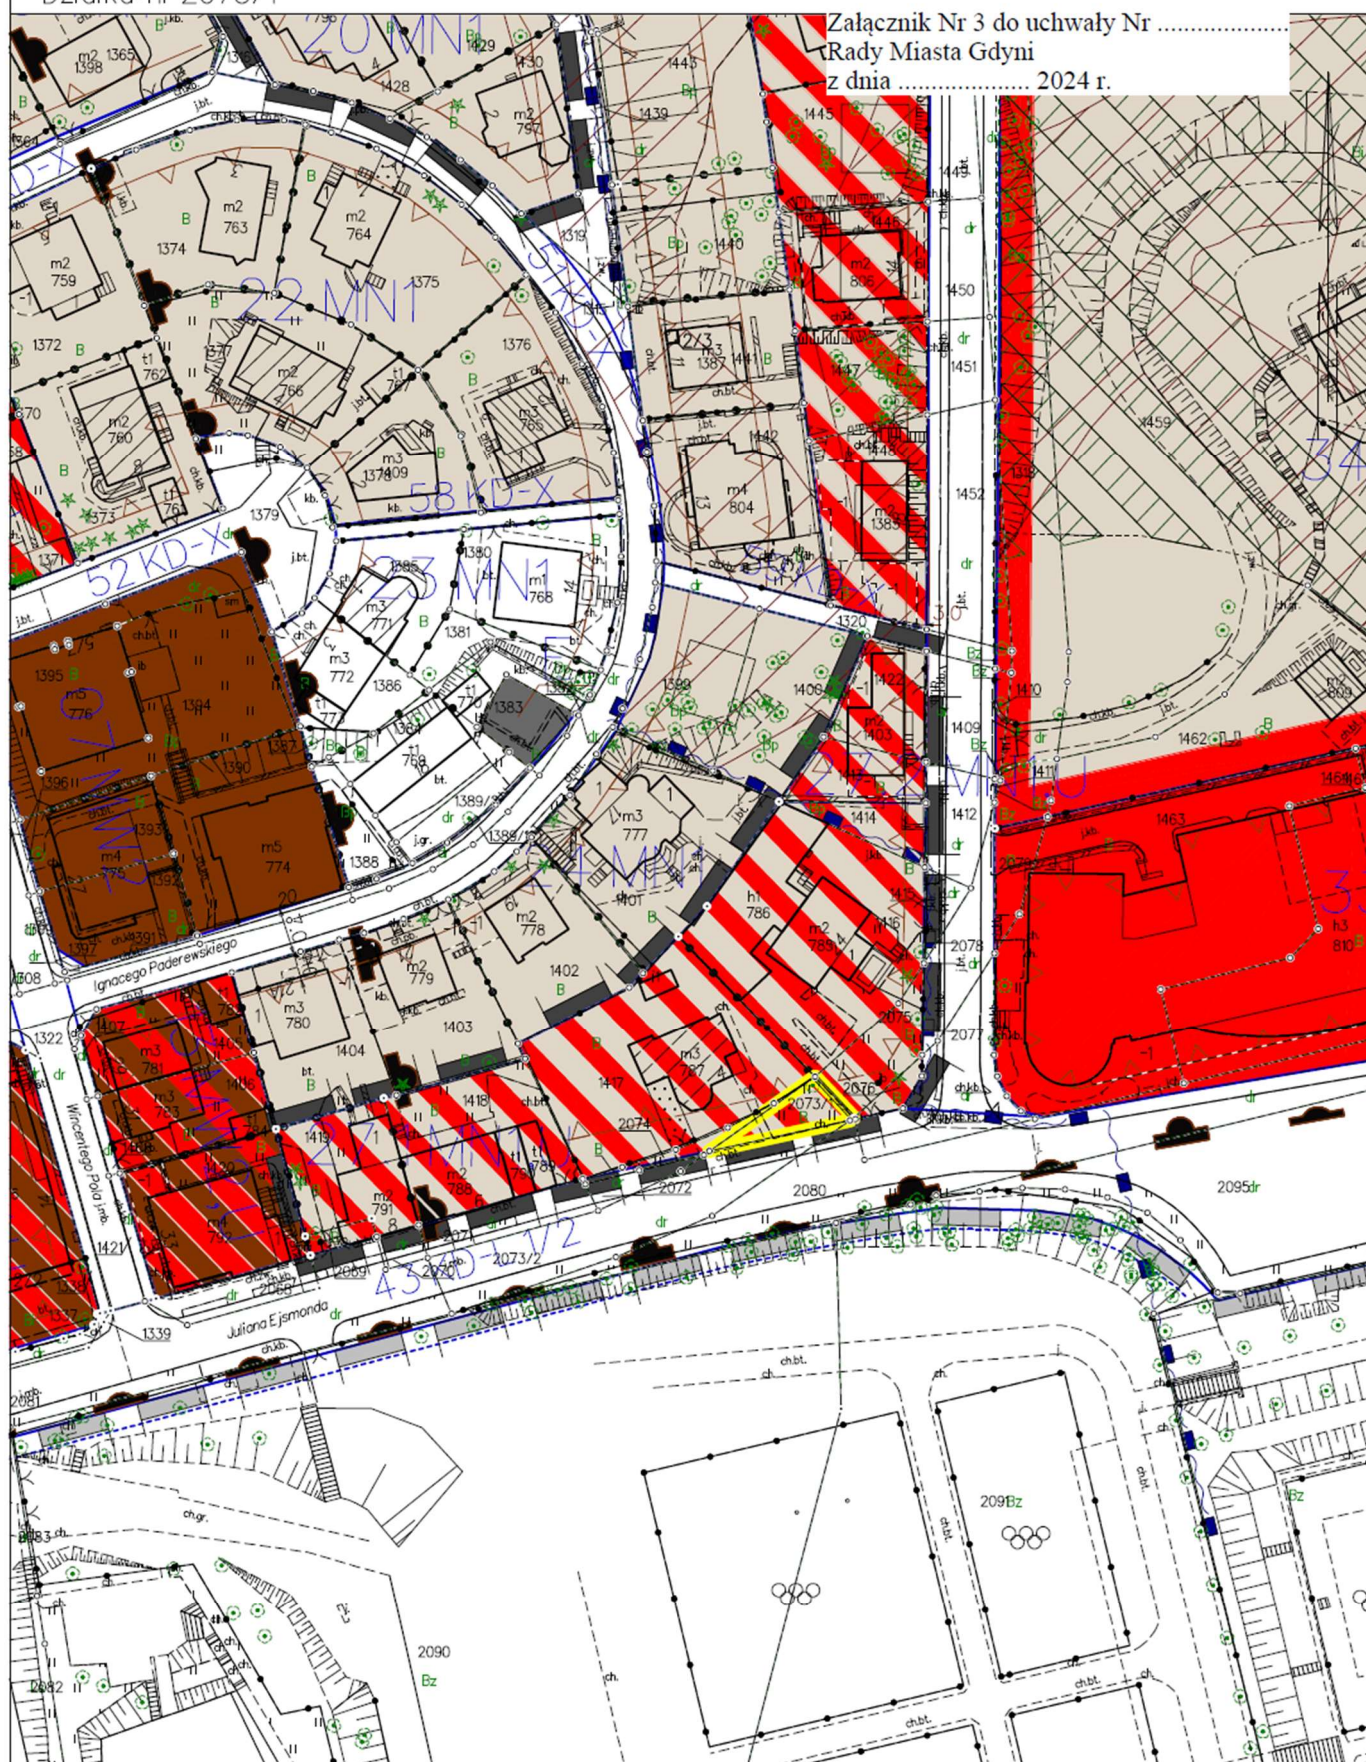

Gdynia dn. 23.04.2024
Sporządził(a) wydruk: Kinga Gudewicz

Id: 79E7ED61-36B2-4716-9AA9-6100EE16A55A. Przyjęty

Strona 1

