


ZAŁĄCZNIK GRAFICZNY
 Obręb: 0010, CHYLONIA
 Działka: nr 2879

Załącznik Nr 1 do uchwały Nr
 Rady Miasta Gdyni
 z dnia 2024 r.

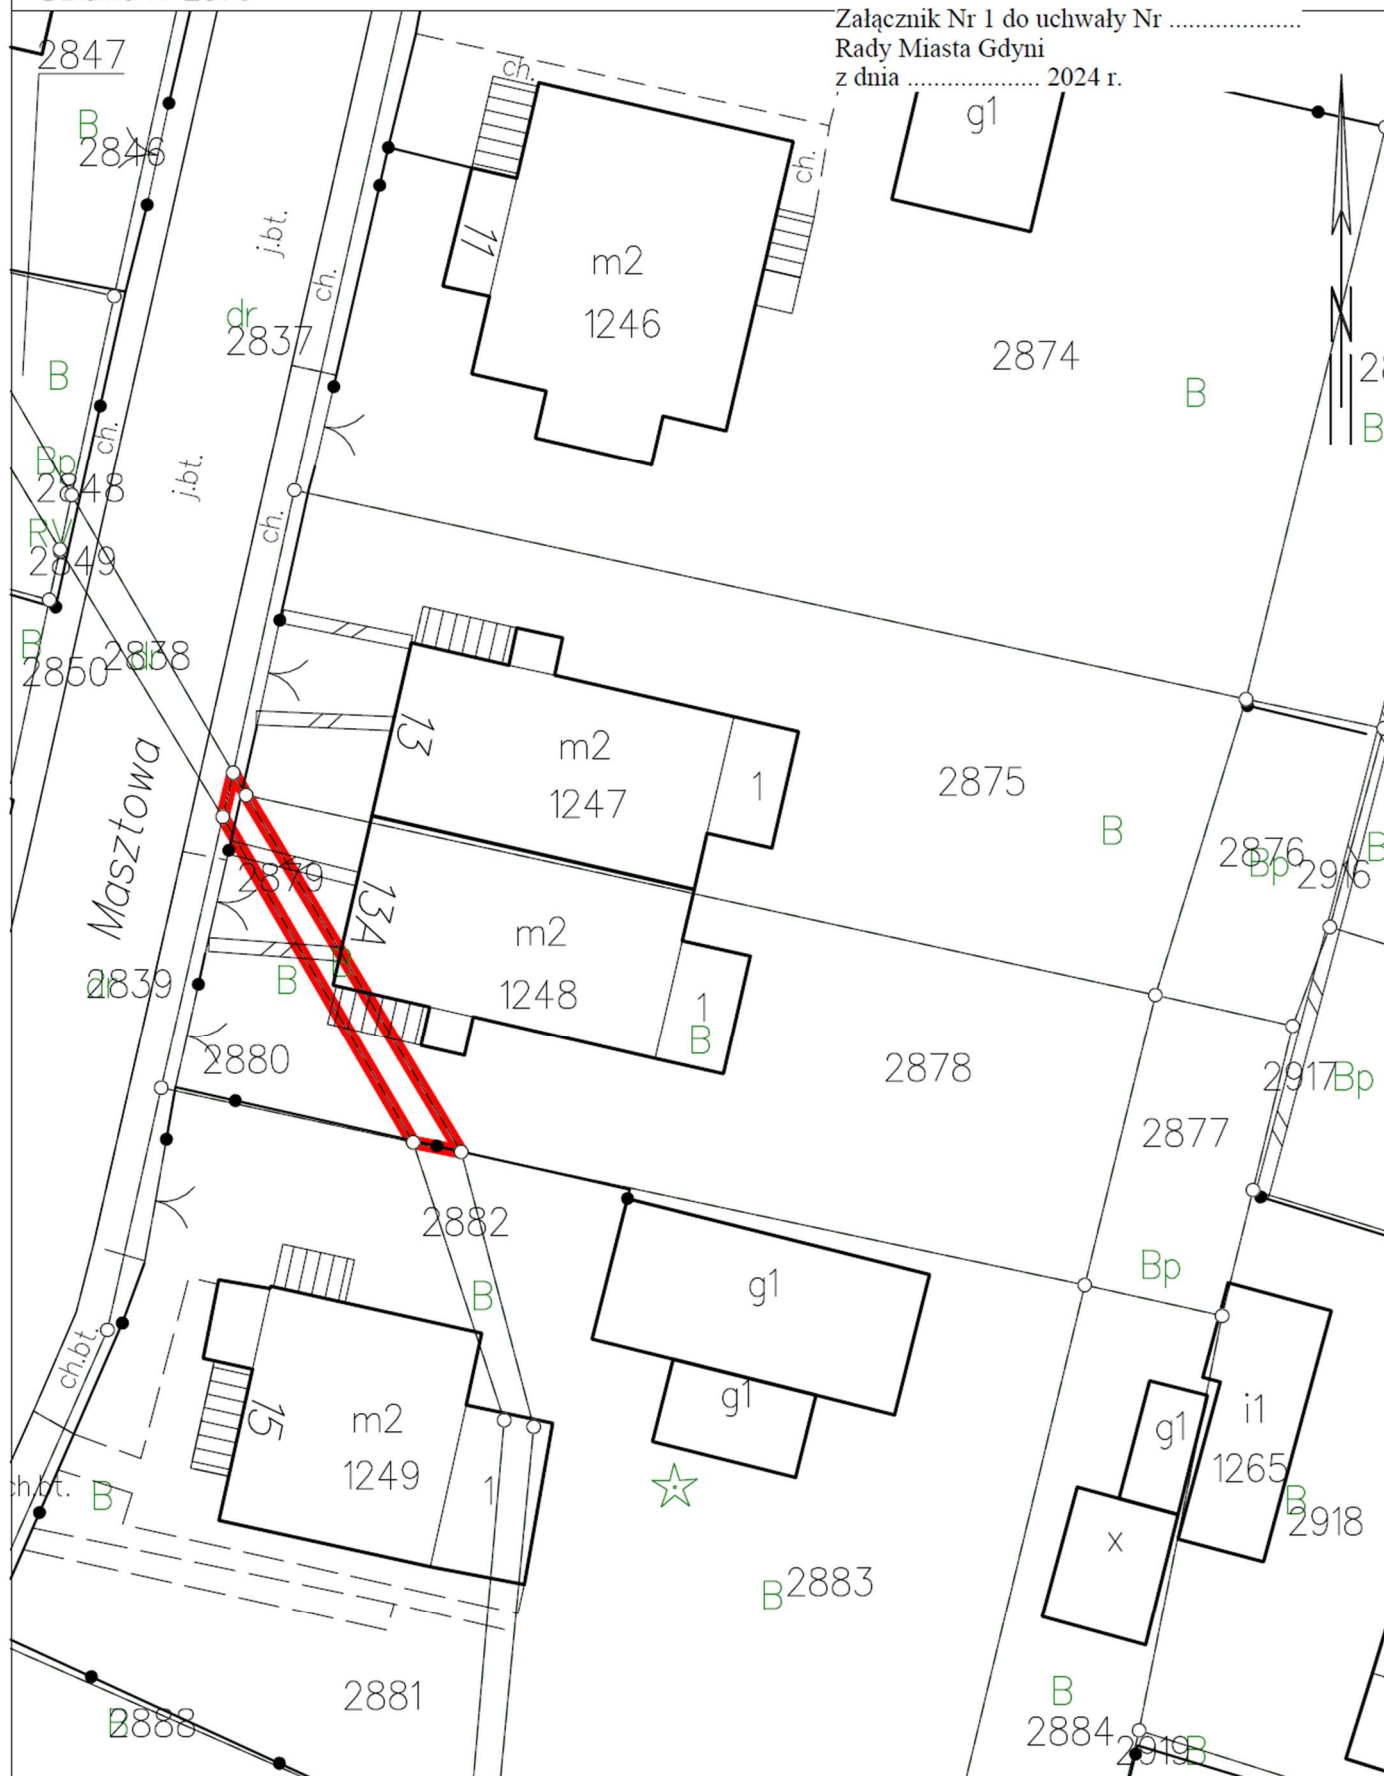

Gdynia dn. 20.05.2024


Sporz.

Id: DC228756-6E8E-487B-B220-8FA6A7615A32. Przyjęty

Strona 1

ZAŁĄCZNIK GRAFICZNY
Obręb: 0010, CHYLONIA
Działka: nr 2879

Załącznik Nr 2 do uchwały Nr
Rady Miasta Gdyni
z dnia 2024 r.

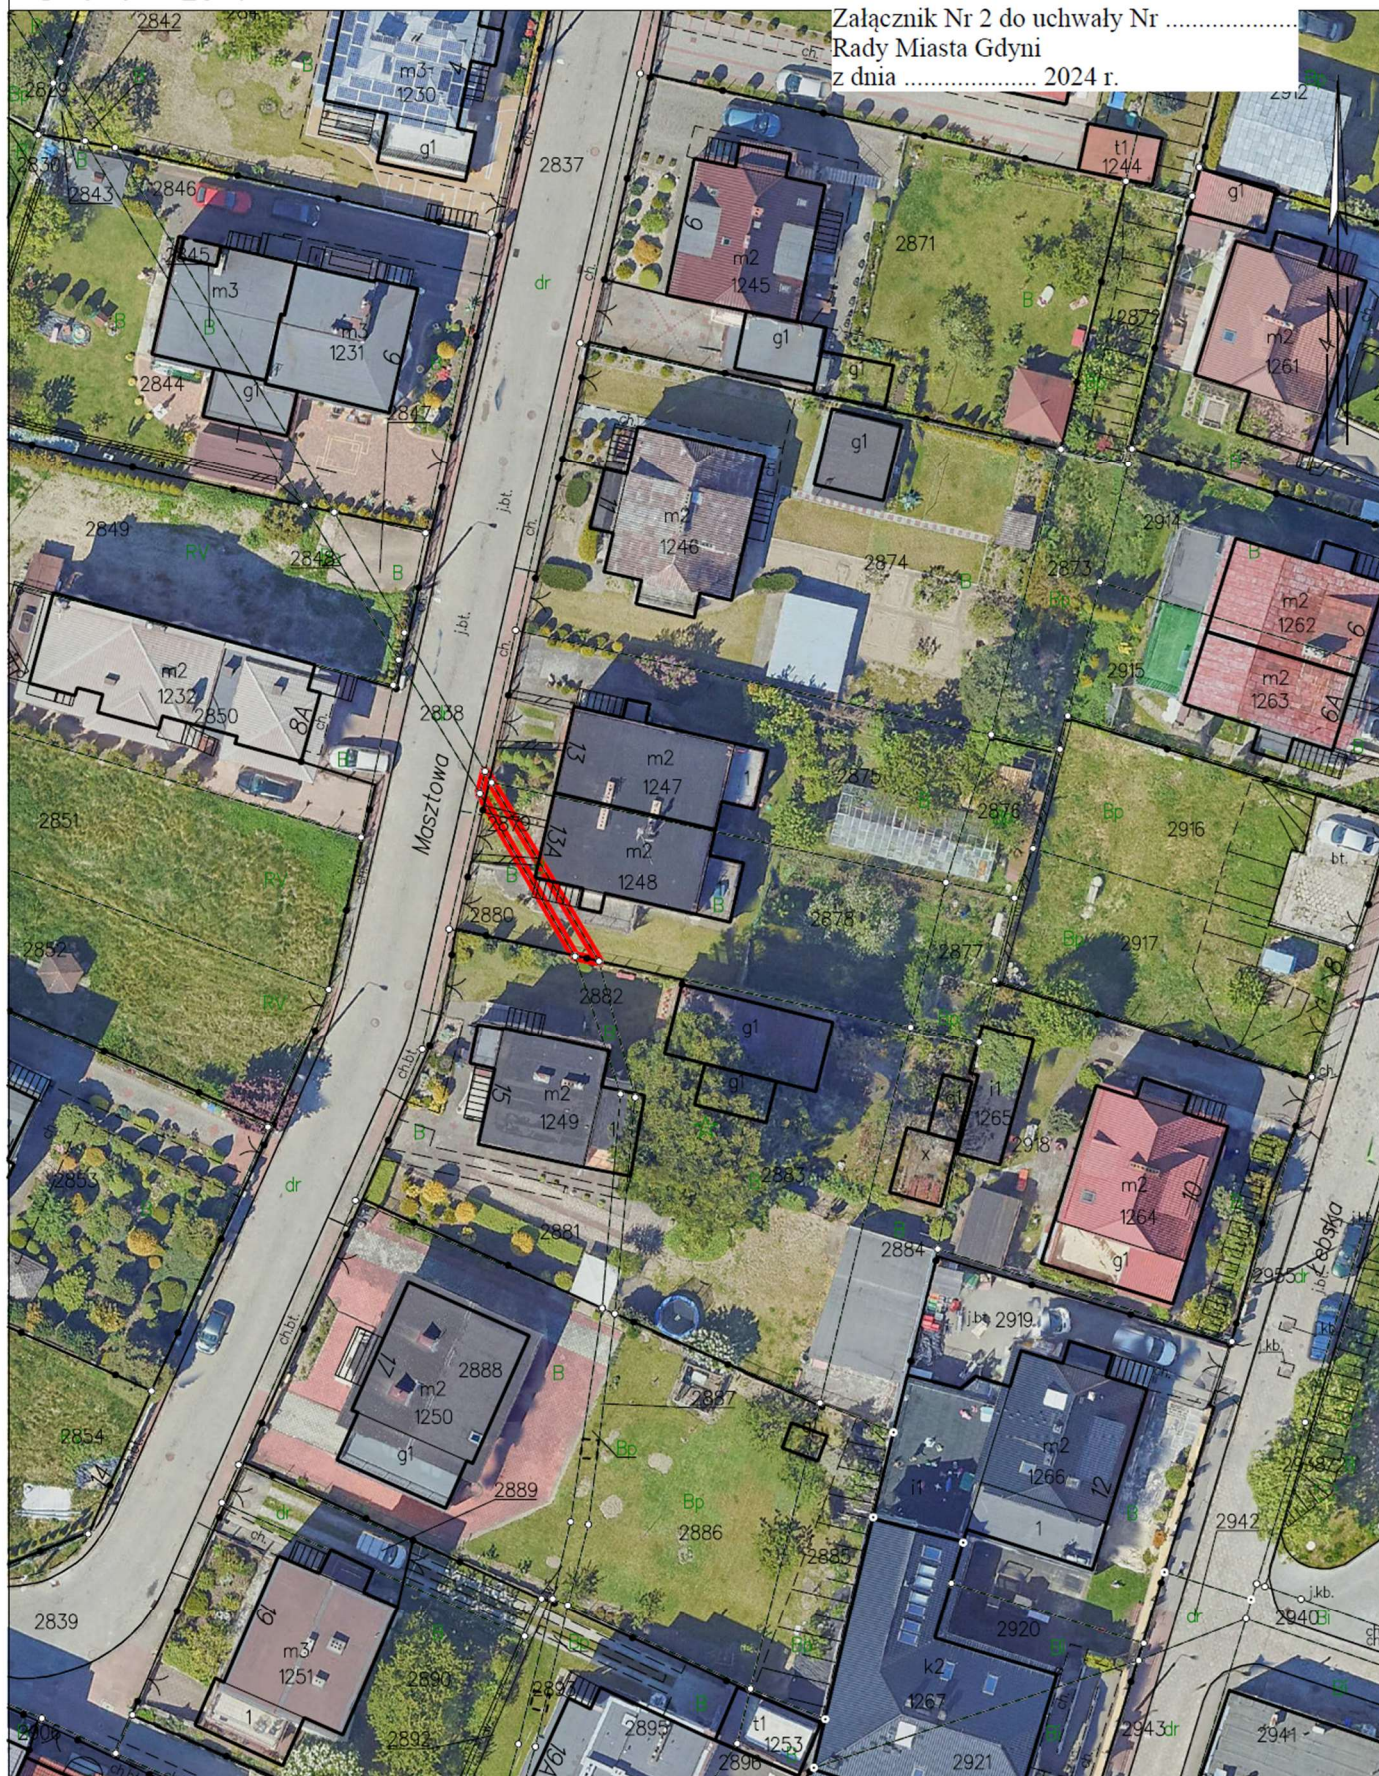

Gdynia dn. 20.05.2024

Sporz:

Id: DC228756-6E8E-487B-B220-8FA6A7615A32. Przyjęty

Strona 1

WSTĘPNY PROJEKT PODZIAŁU NIERUCHOMOŚCI


SKALA 1:250

Województwo: pomorskie
Powiat: m. Gdynia
Jednostka ewidencyjna: 226201_1, M. Gdynia
Obręb ewidencyjny: Chylonia (0010)
Działka: 2879
Adres: ul. Masztowa 13A
Pow. ewidencyjna: 0,0019 ha

Załącznik Nr 3 do uchwały Nr
Rady Miasta Gdyni
z dnia 2024 r.

Z up. PREZYDENTA MIASTA GDYNI

mgr inż. arch. Iwona Markeś
DYREKTOR BIURA PLANOWANIA PRZESTRZENNEGO
MIASTA GDYNI

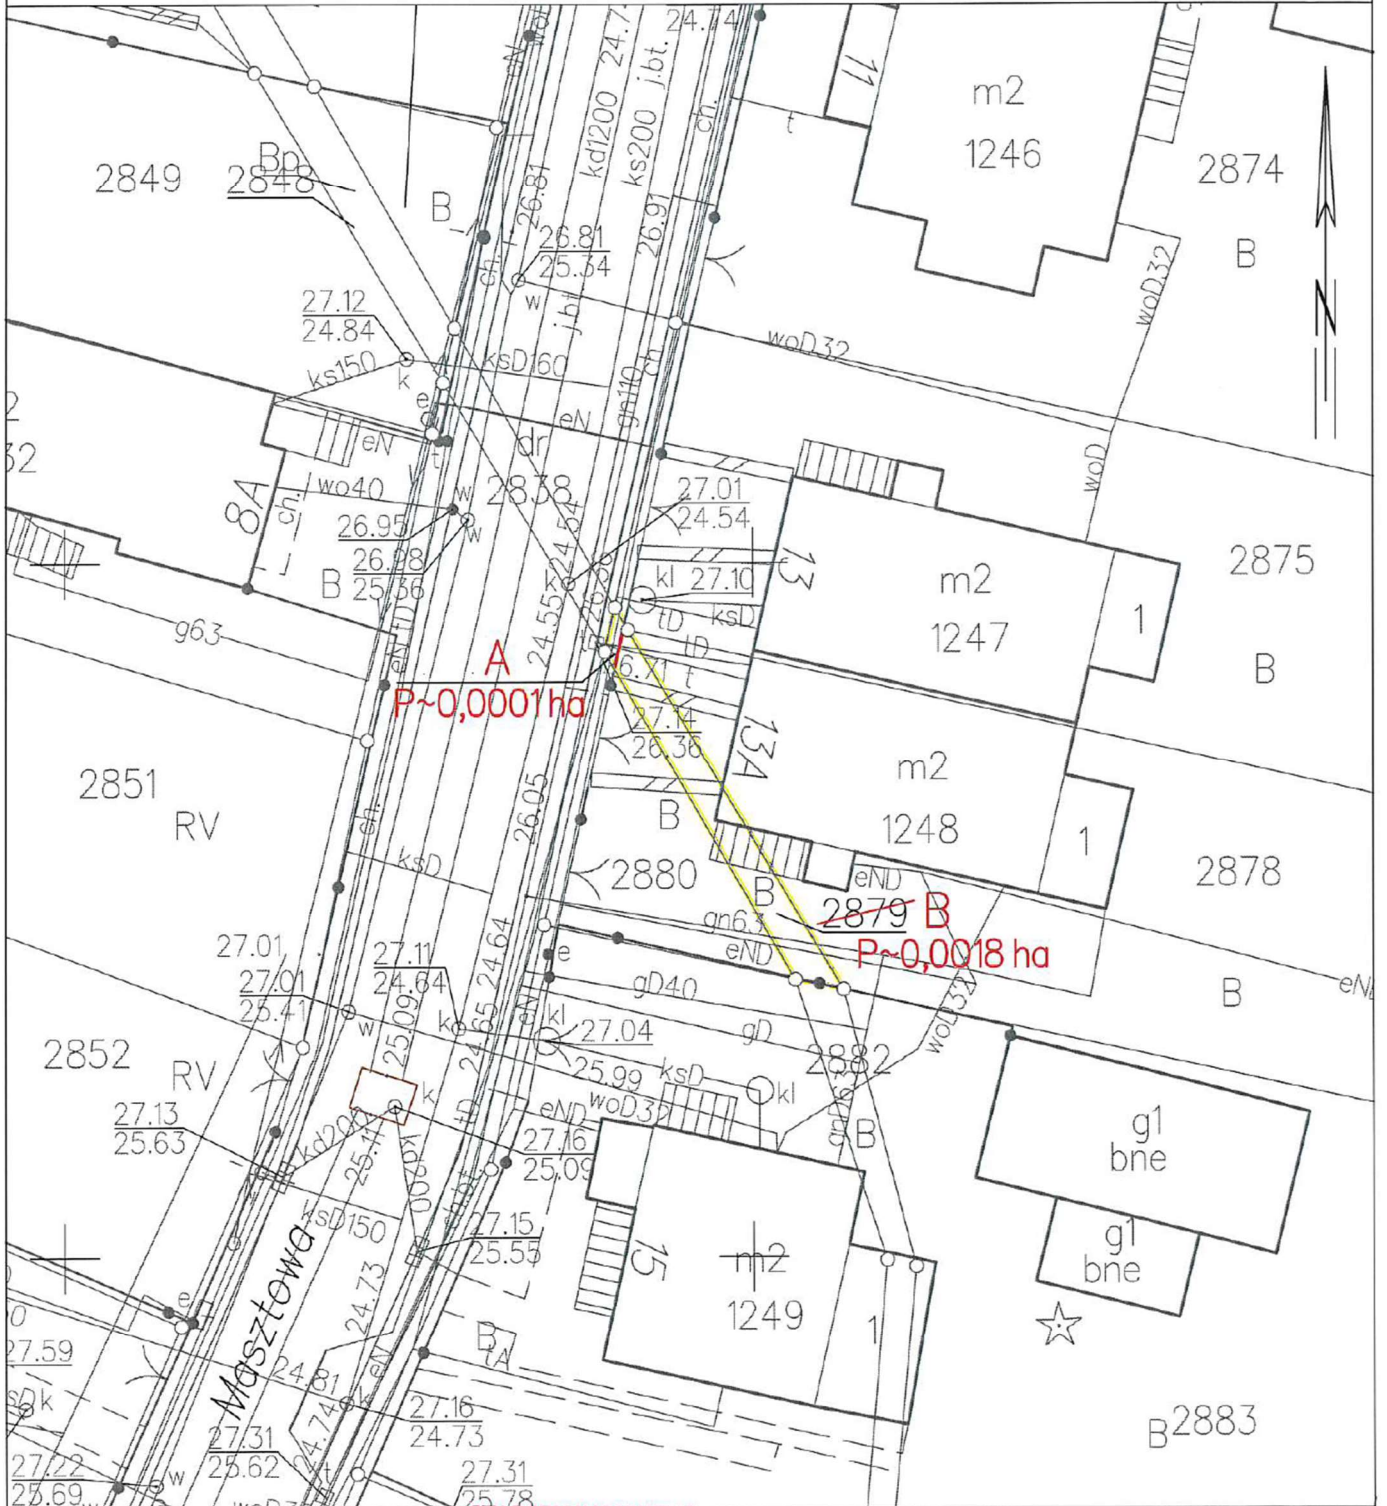

STARSZY INSPEKTOR

Gdynia

Sporz. Id: DC228756-6E8E-487B-B220-8FA6A7615A32. Przyjęty

GEODETA UPRAWNIENIY
Nr 100 20700

Strona 1

