


ZAŁĄCZNIK GRAFICZNY
Obręb: 0010, CHYLONIA
Działka: nr 2893

Załącznik Nr 1 do uchwały Nr
Rady Miasta Gdyni
z dnia 2024 r.

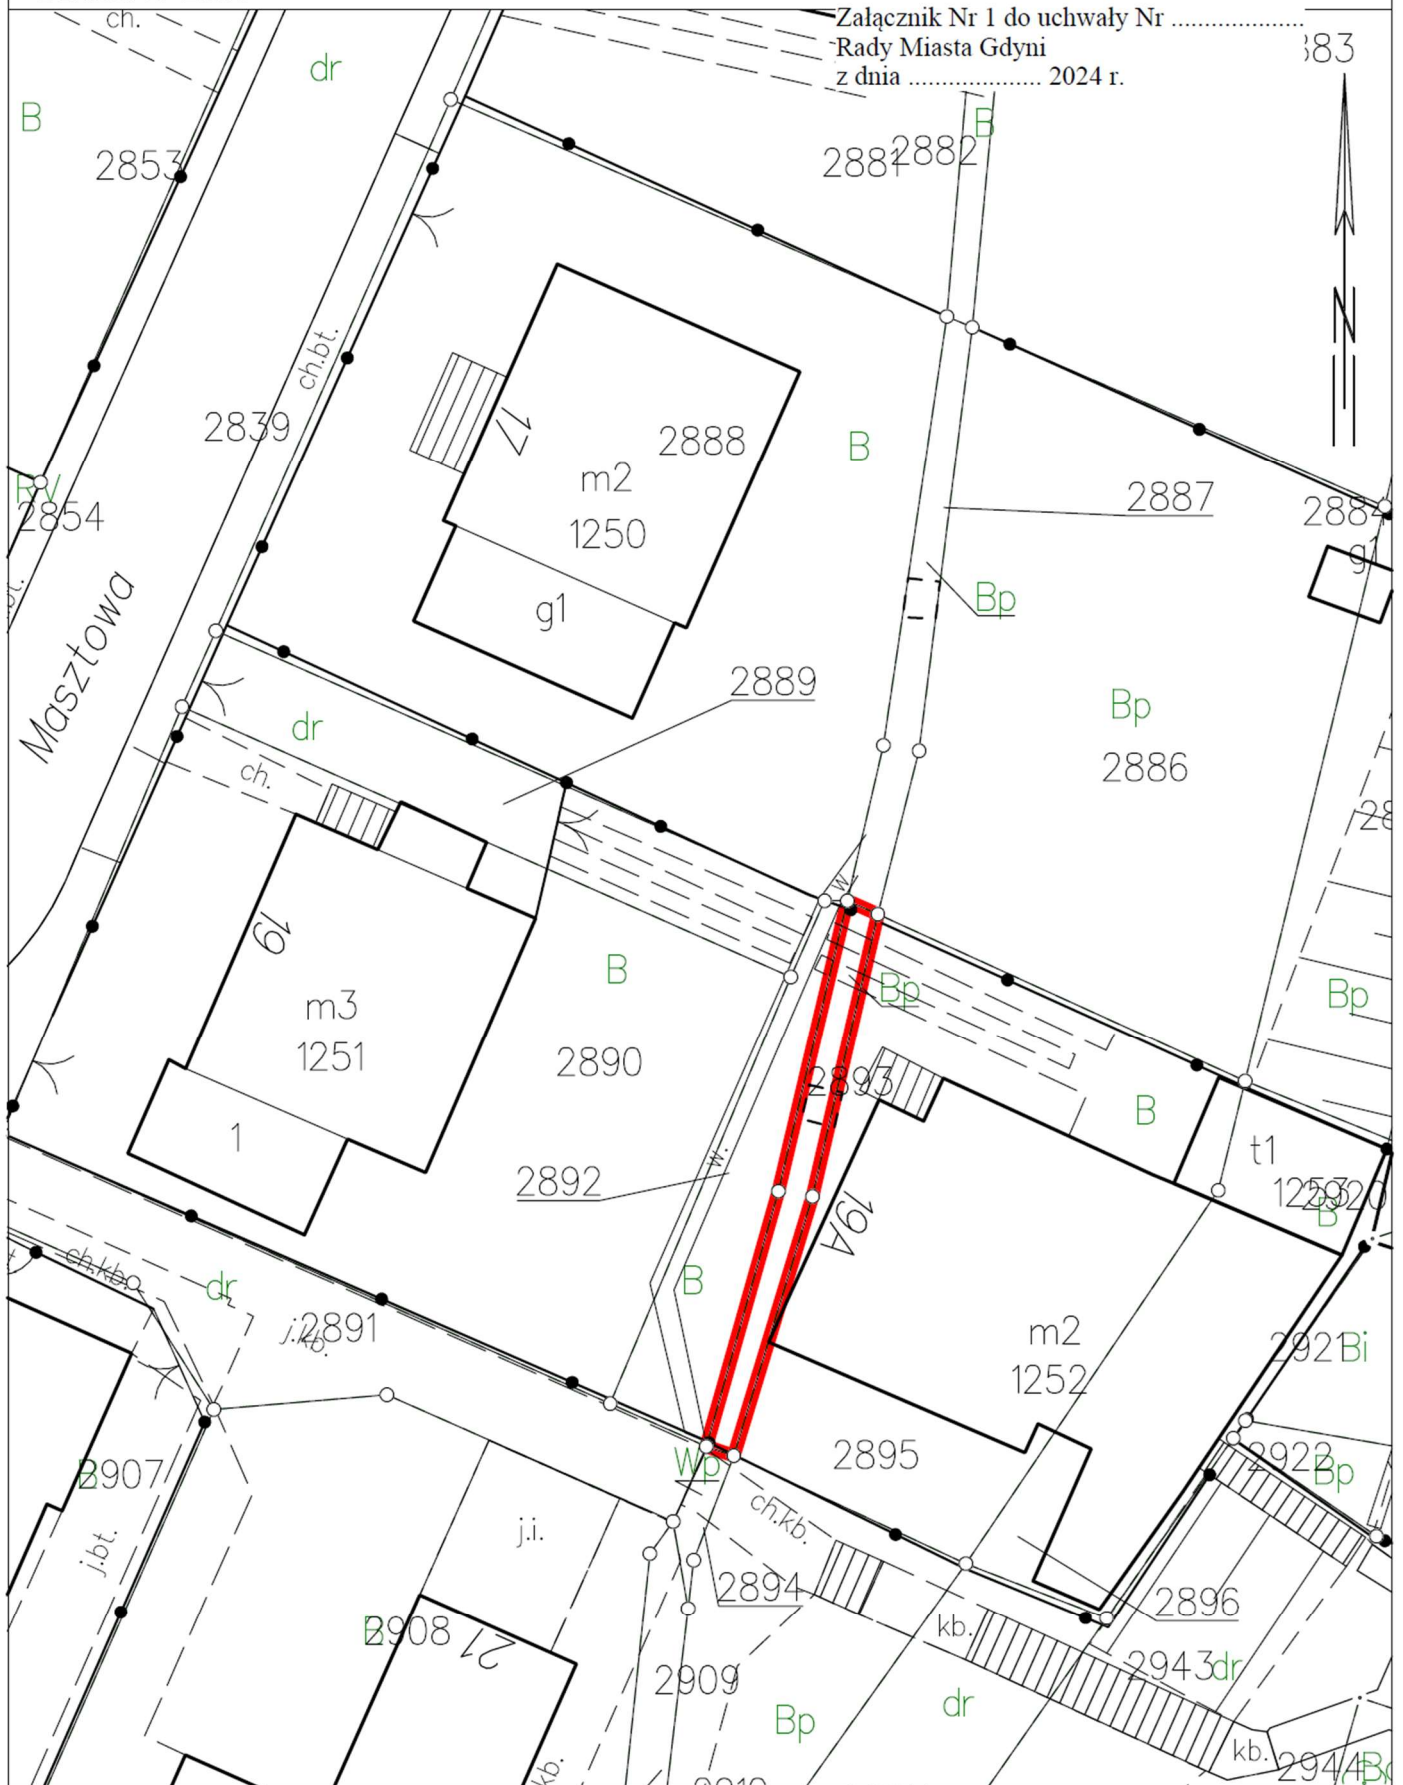


Gdynia, 02.05.2024

Sporządził: 179369F9-D5B8-43CB-85B3-DE49868A0F12. Przyjęty

Strona 1

ZAŁĄCZNIK GRAFICZNY
Obręb: 0010, CHYLONIA
Działka: nr 2893

Załącznik Nr 2 do uchwały Nr
Rady Miasta Gdyni
z dnia 2024 r.

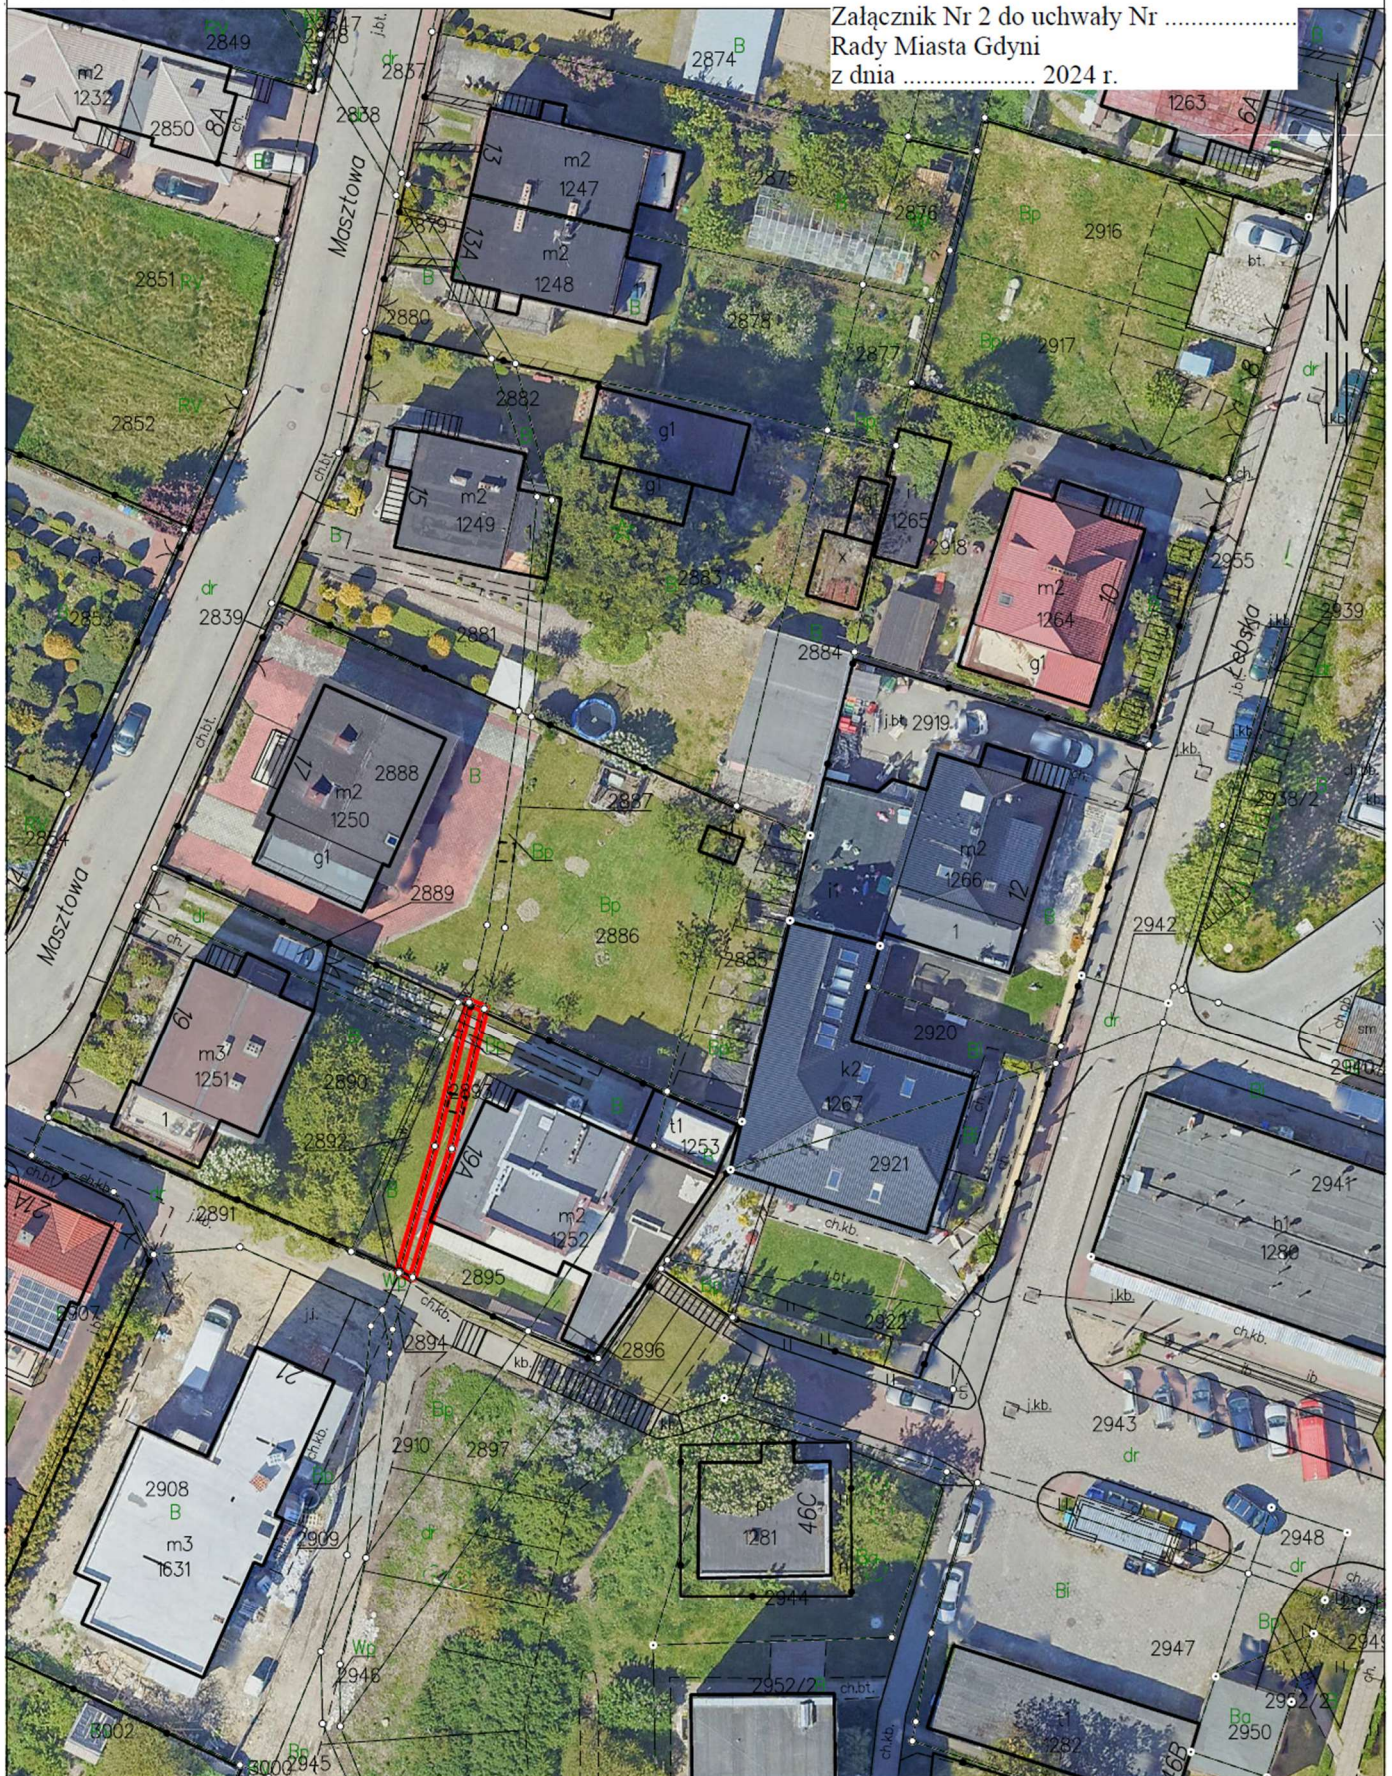

Gdynia dn. 20.05.2024

Sporz.

Id: 179369F9-D5B8-43CB-85B3-DE49868A0F12. Przyjęty

Strona 1

