


ZAŁĄCZNIK GRAFICZNY
 Obręb: 0030, WZGÓRZE ŚW. MAKSYMILIANA
 Działka: nr 2073/1

Załącznik Nr 1 do uchwały Nr
 Rady Miasta Gdyni
 z dnia 2024 r.

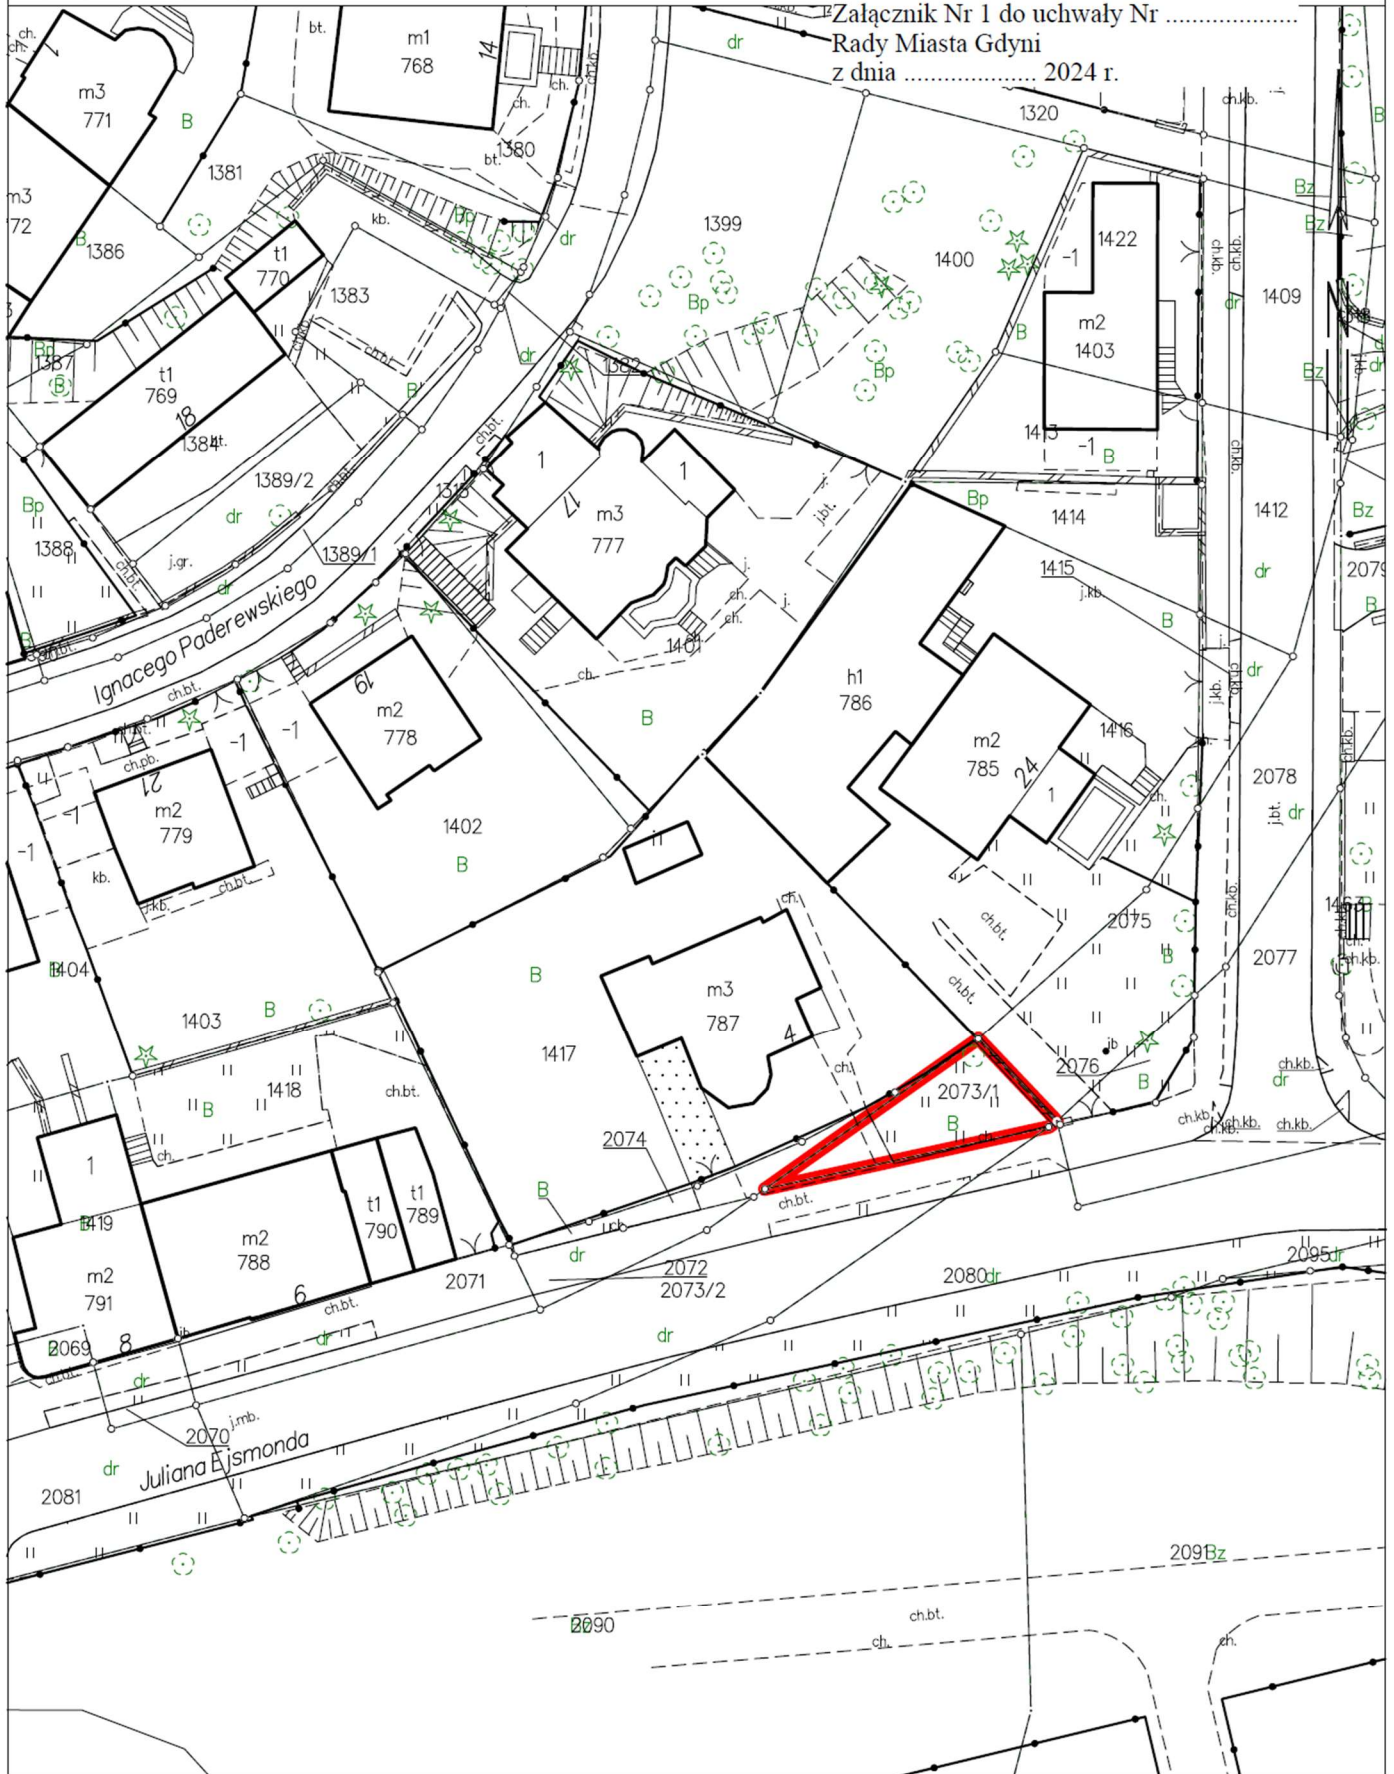

Gdynia dn. 23.04.2024


Sporz.

Id: C076A500-4BDA-4C0C-8E7B-593A34300086. Przyjęty

Strona 1

ZAŁĄCZNIK GRAFICZNY
Obręb: 0030, WZGÓRZE ŚW. MAKSYMILIANA
Działka: nr 2073/1

Załącznik Nr 2 do uchwały Nr
Rady Miasta Gdyni
z dnia 2024 r.

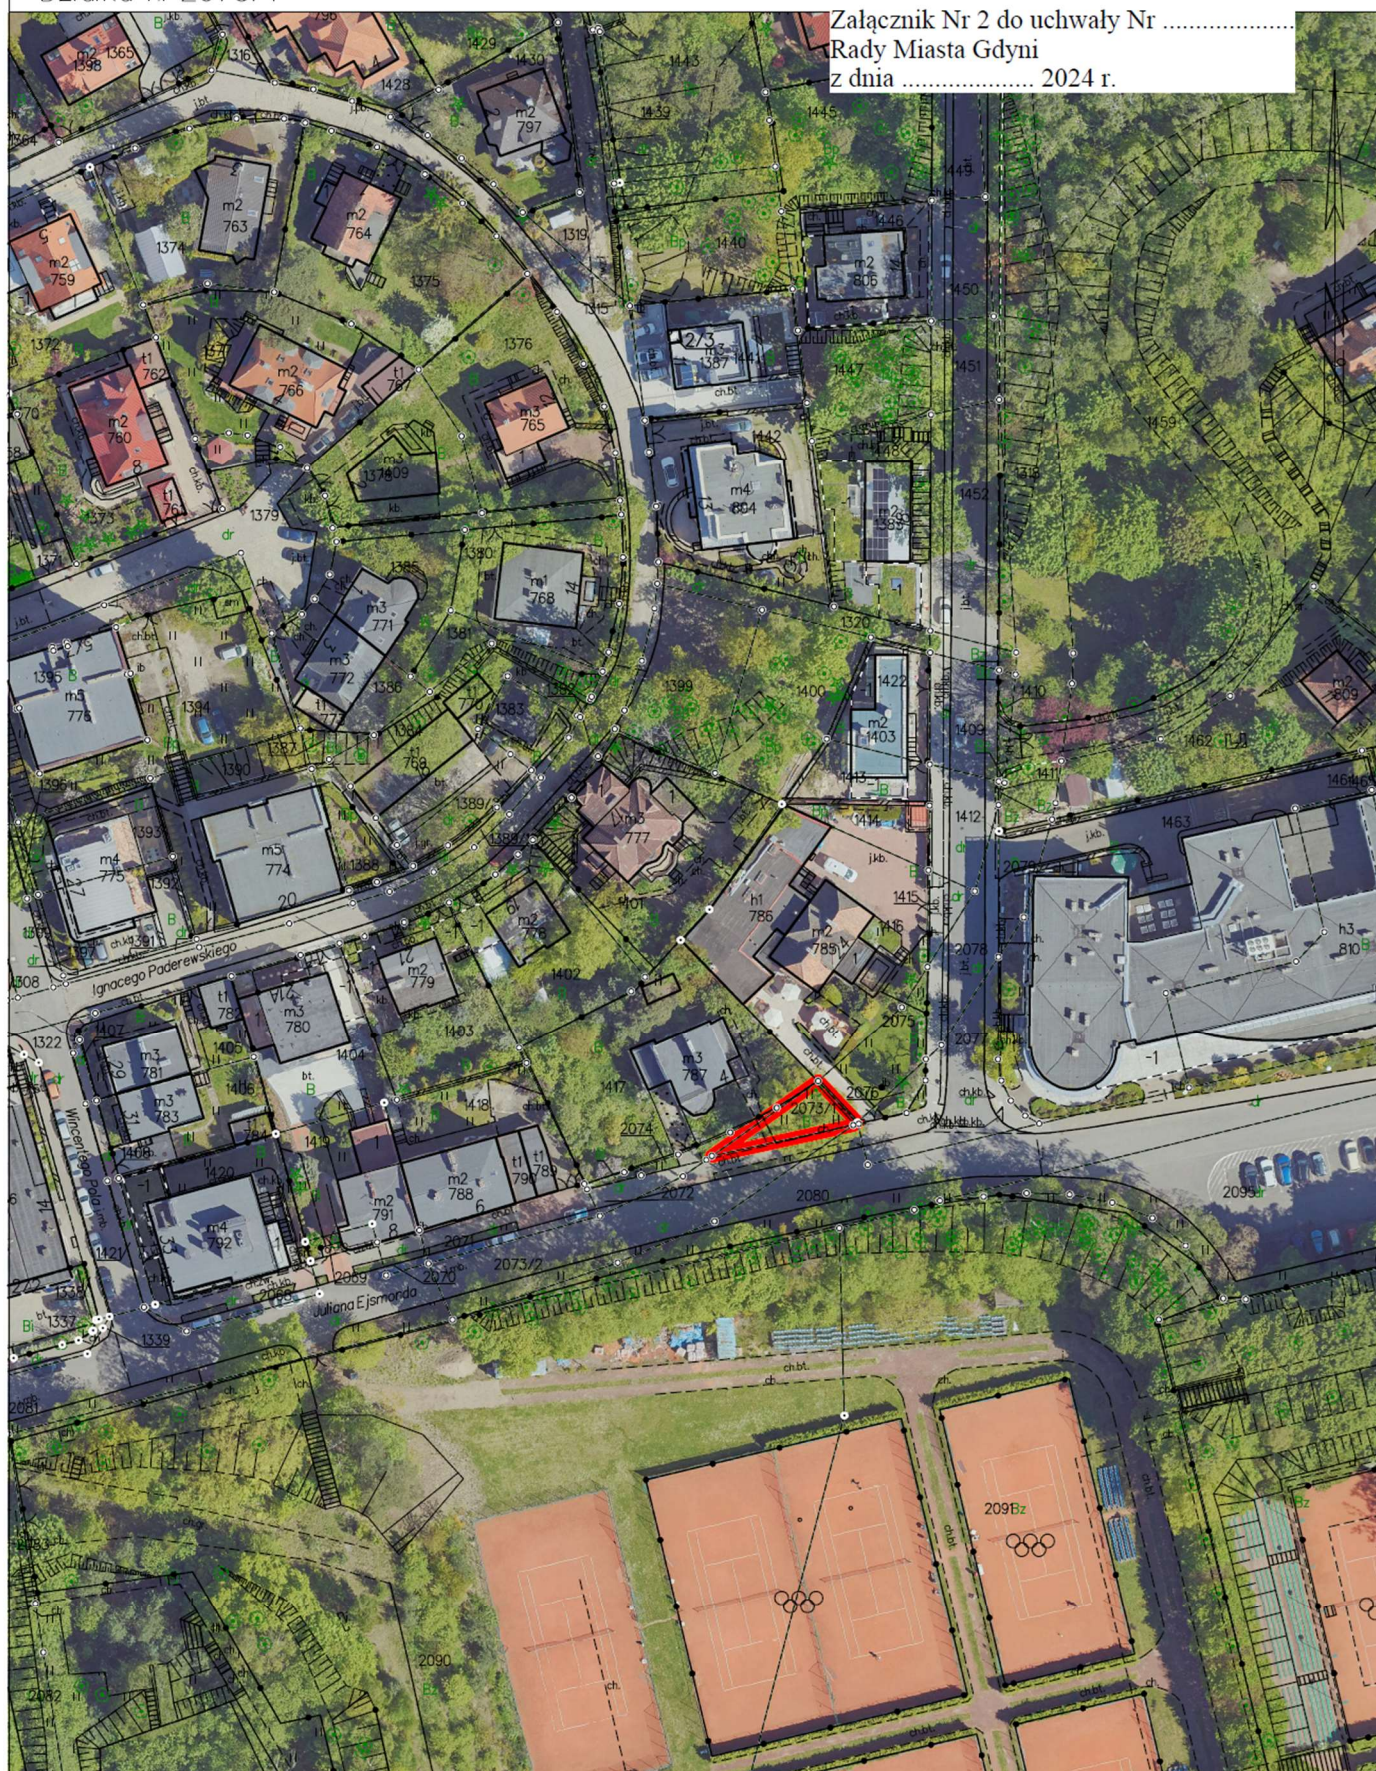


Gdynia dn. 23.04.2024
Sporządził(n) wydruk: Kinga Gurdiewicz

Id: C076A500-4BDA-4C0C-8E7B-593A34300086. Przyjęty

Strona 1

ZAŁĄCZNIK GRAFICZNY
Obręb: 0030, WZGÓRZE ŚW. MAKSYMILIANA
Działka: nr 2073/1

Załącznik Nr 3 do uchwały Nr
Rady Miasta Gdyni
z dnia 2024 r.

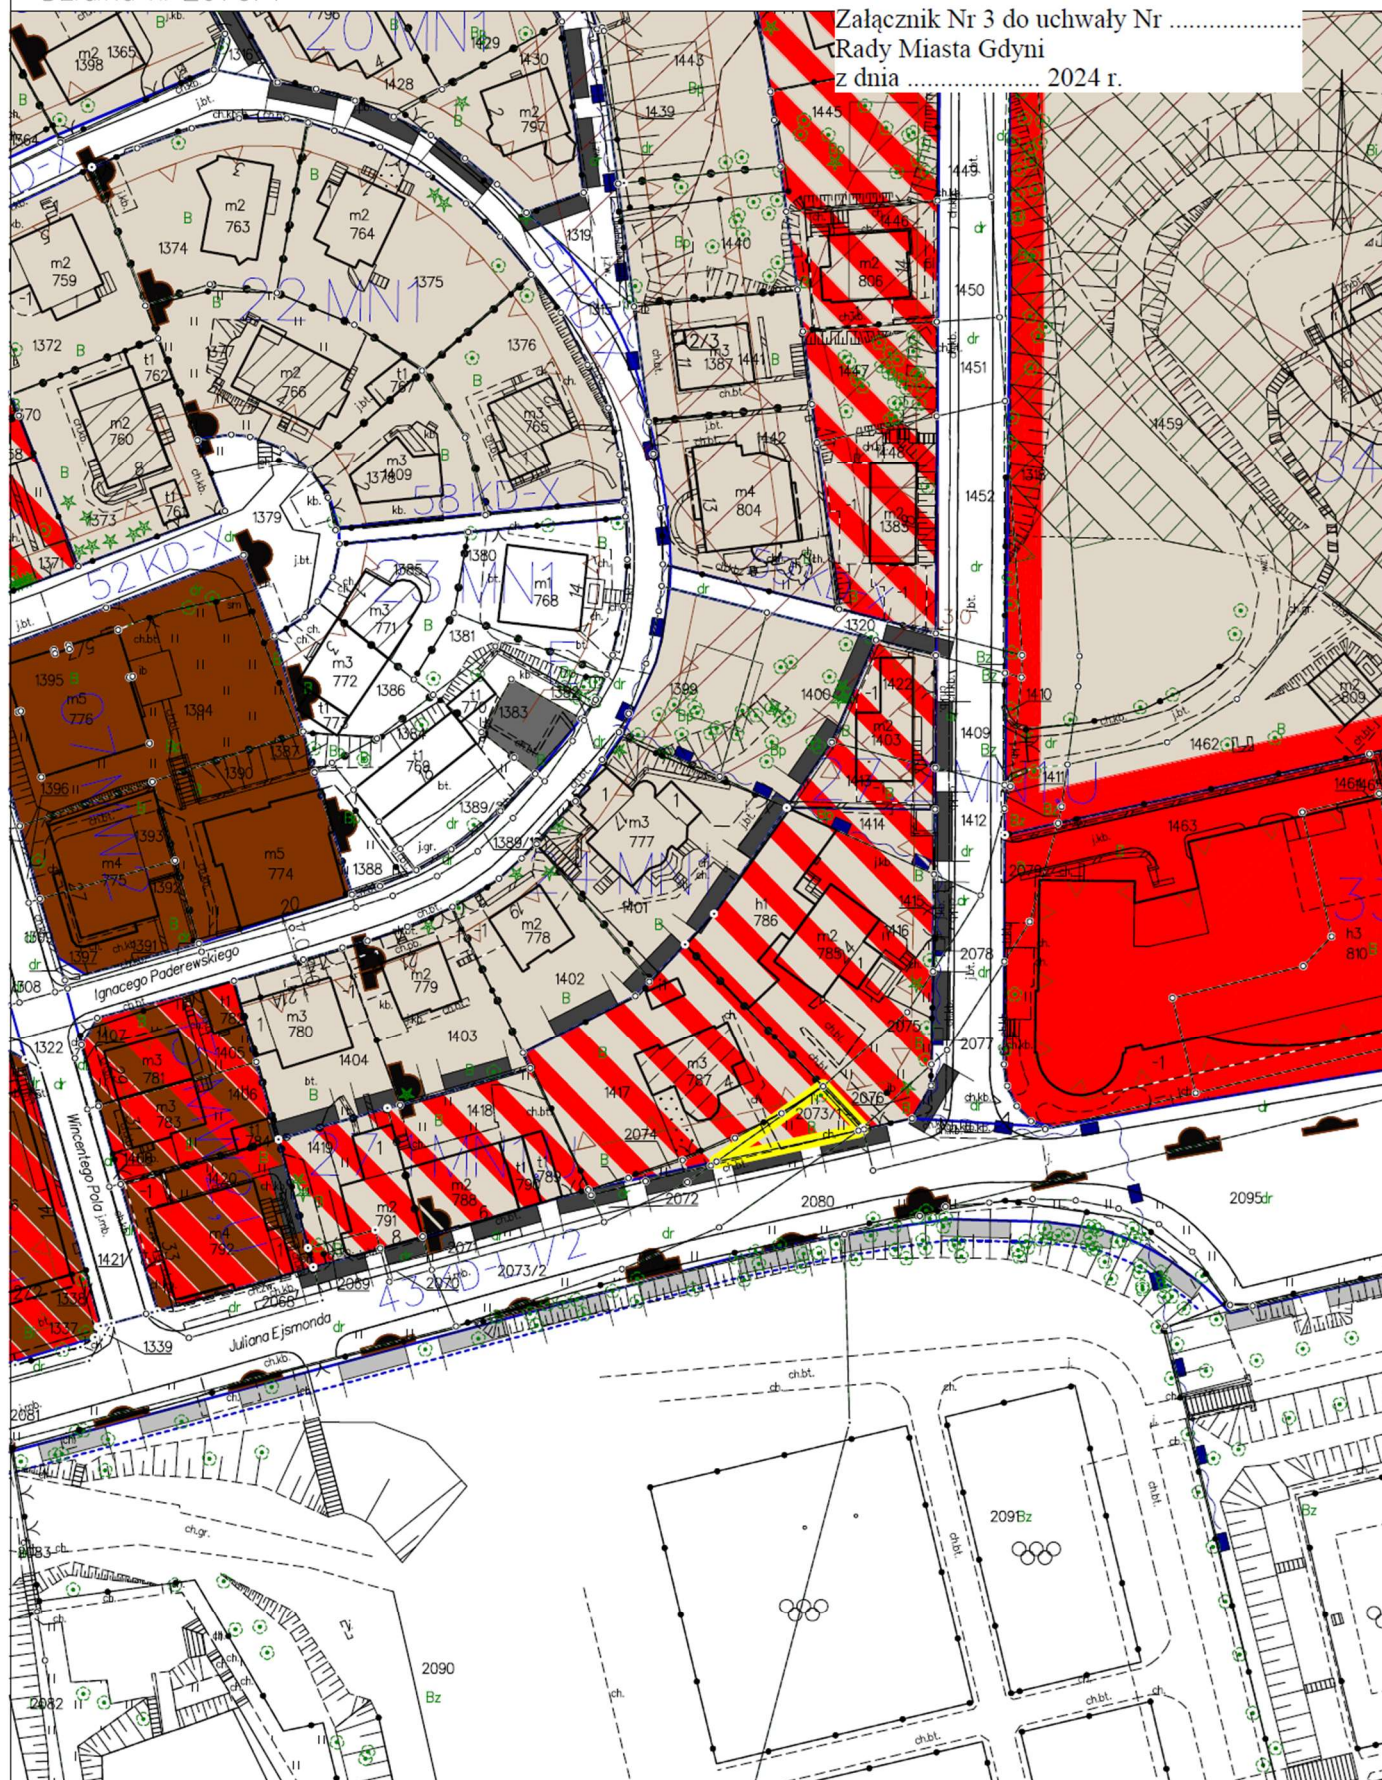

Gdynia dn. 23.04.2024
Sporządził (a) wznik: Kinga Gudeviń

Id: C076A500-4BDA-4C0C-8E7B-593A34300086. Przyjęty

Strona 1

