

Załącznik Nr 1 do uchwały Nr
Rady Miasta Gdyni
z dnia 2024 r.




Sporzyc

Strona 1

ZAŁĄCZNIK GRAFICZNY
Obręb: 0020, OBLUŻE
Działka: nr 1519/1

Załącznik Nr 2 do uchwały Nr
Rady Miasta Gdyni
z dnia 2024 r.

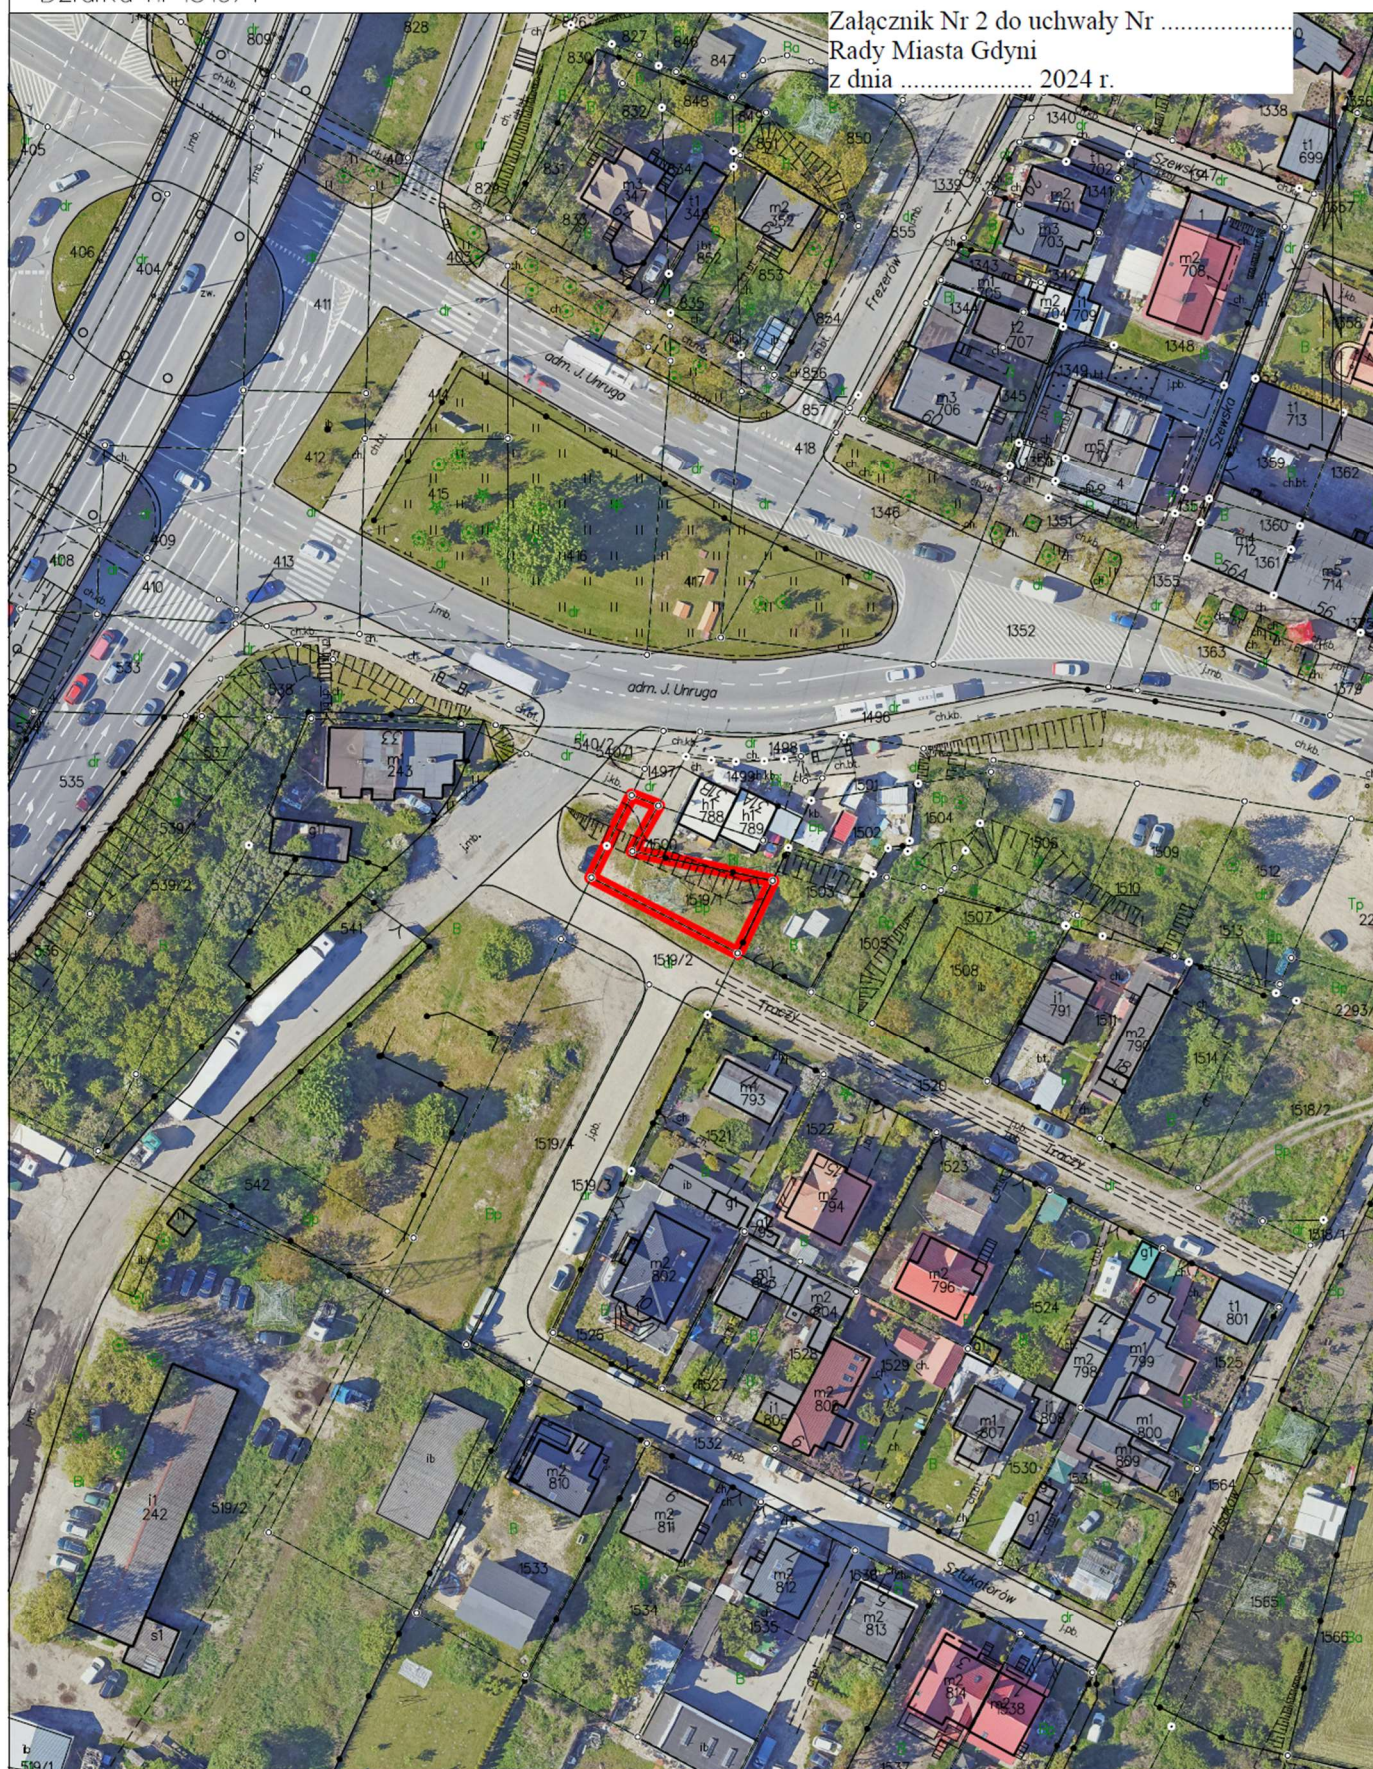


Gdynia dn. 27.05.2024
Sporządził(a) wydział: Kinga Gudałowiec

Id: 760B4DE0-357C-4C72-8122-868E6FC4F3F0. Przyjęty

Strona 1

ZAŁĄCZNIK GRAFICZNY
Obręb: 0020, OBŁUŻE
Działka: nr 1519/1

Załącznik Nr 3 do uchwały Nr
Rady Miasta Gdyni
z dnia 2024 r.

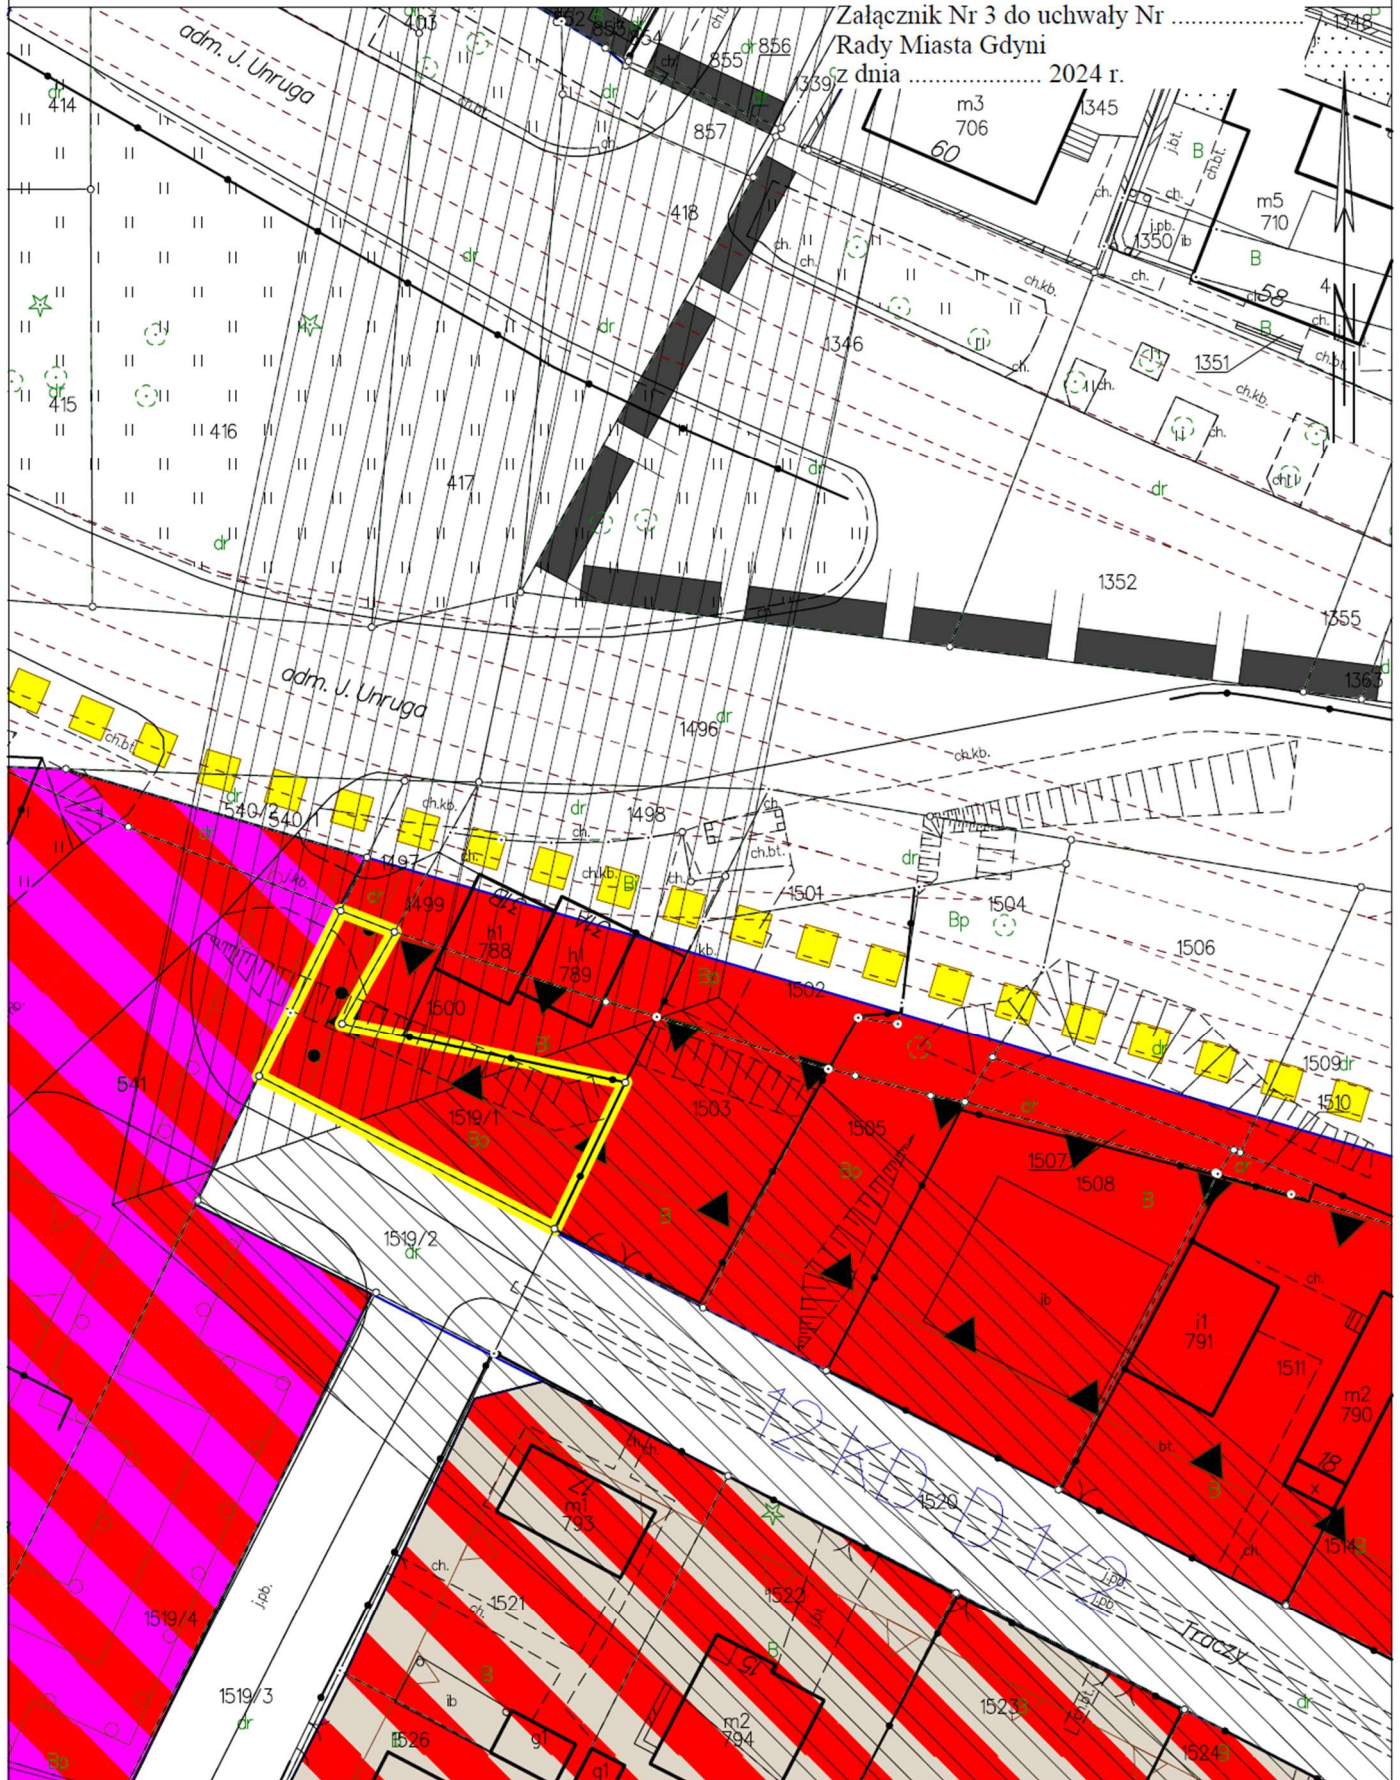

Gdynia dn. 27.05.2024

Sporz:

Id: 760B4DE0-357C-4C72-8122-868E6FC4F3F0. Przyjęty

Strona 1

