


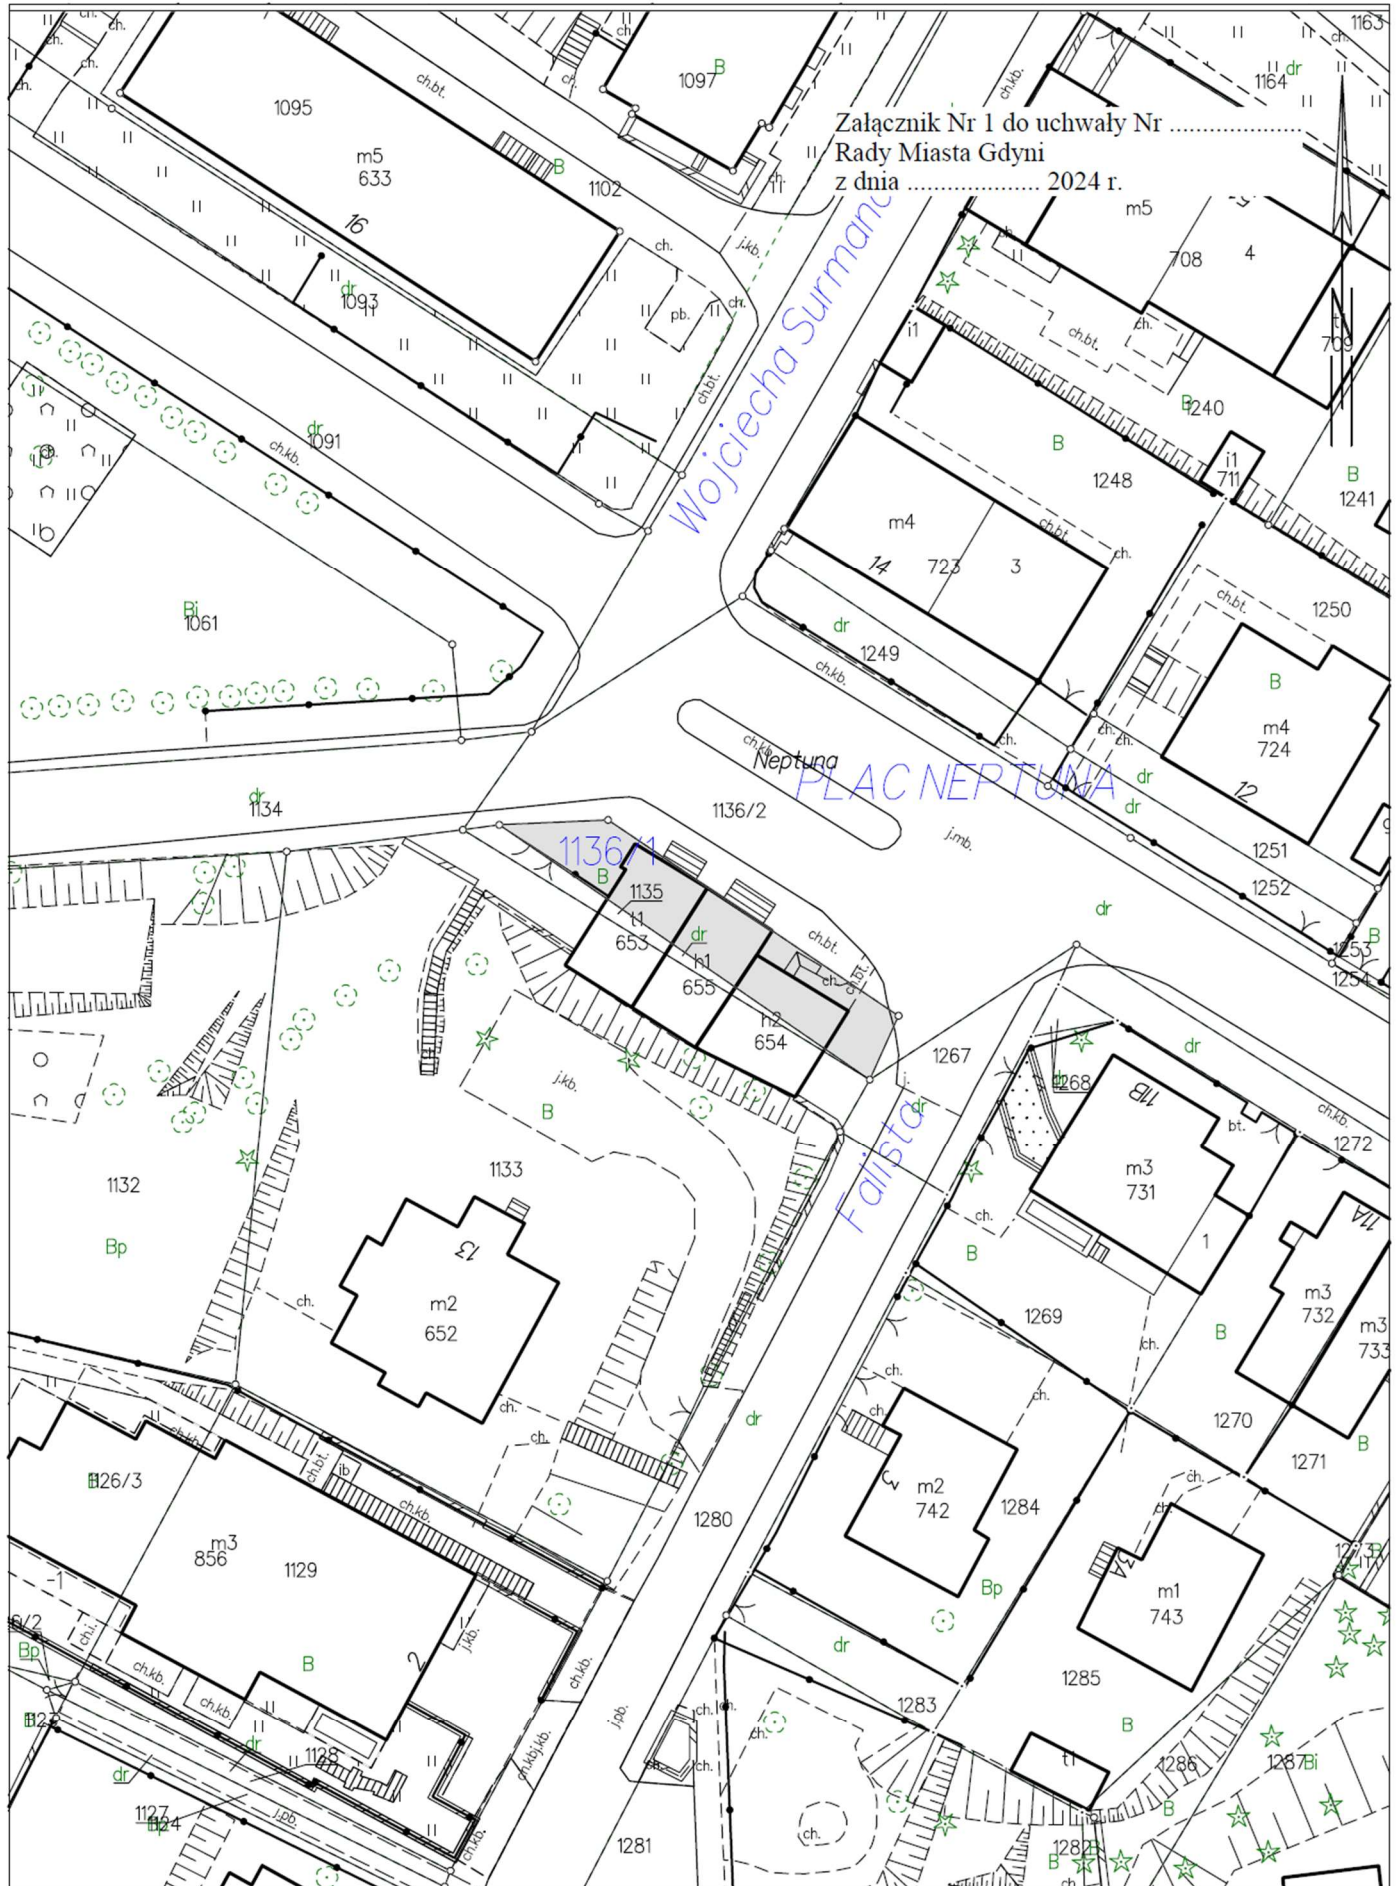

Załącznik Nr 1 do uchwały Nr
Rady Miasta Gdyni
z dnia 2024 r.

Gdynia dn. 27.05.2024

Sporz.

Id: 6929DCAD-22D8-406B-9C15-4CB688434A7C. Przyjęty

Strona 1

SKALA 1:500

Załącznik Nr 3 do uchwały Nr
 Rady Miasta Gdyni
 z dnia 2024 r.



Sporządził(a) wyrys: Magdalena Domrazek

Id: 6929DCAD-22D8-406B-9C15-4CB688434A7C. Przyjęty

Strona 1

