


Załącznik Nr 1 do uchwały Nr
Rady Miasta Gdyni
z dnia 2024 r.

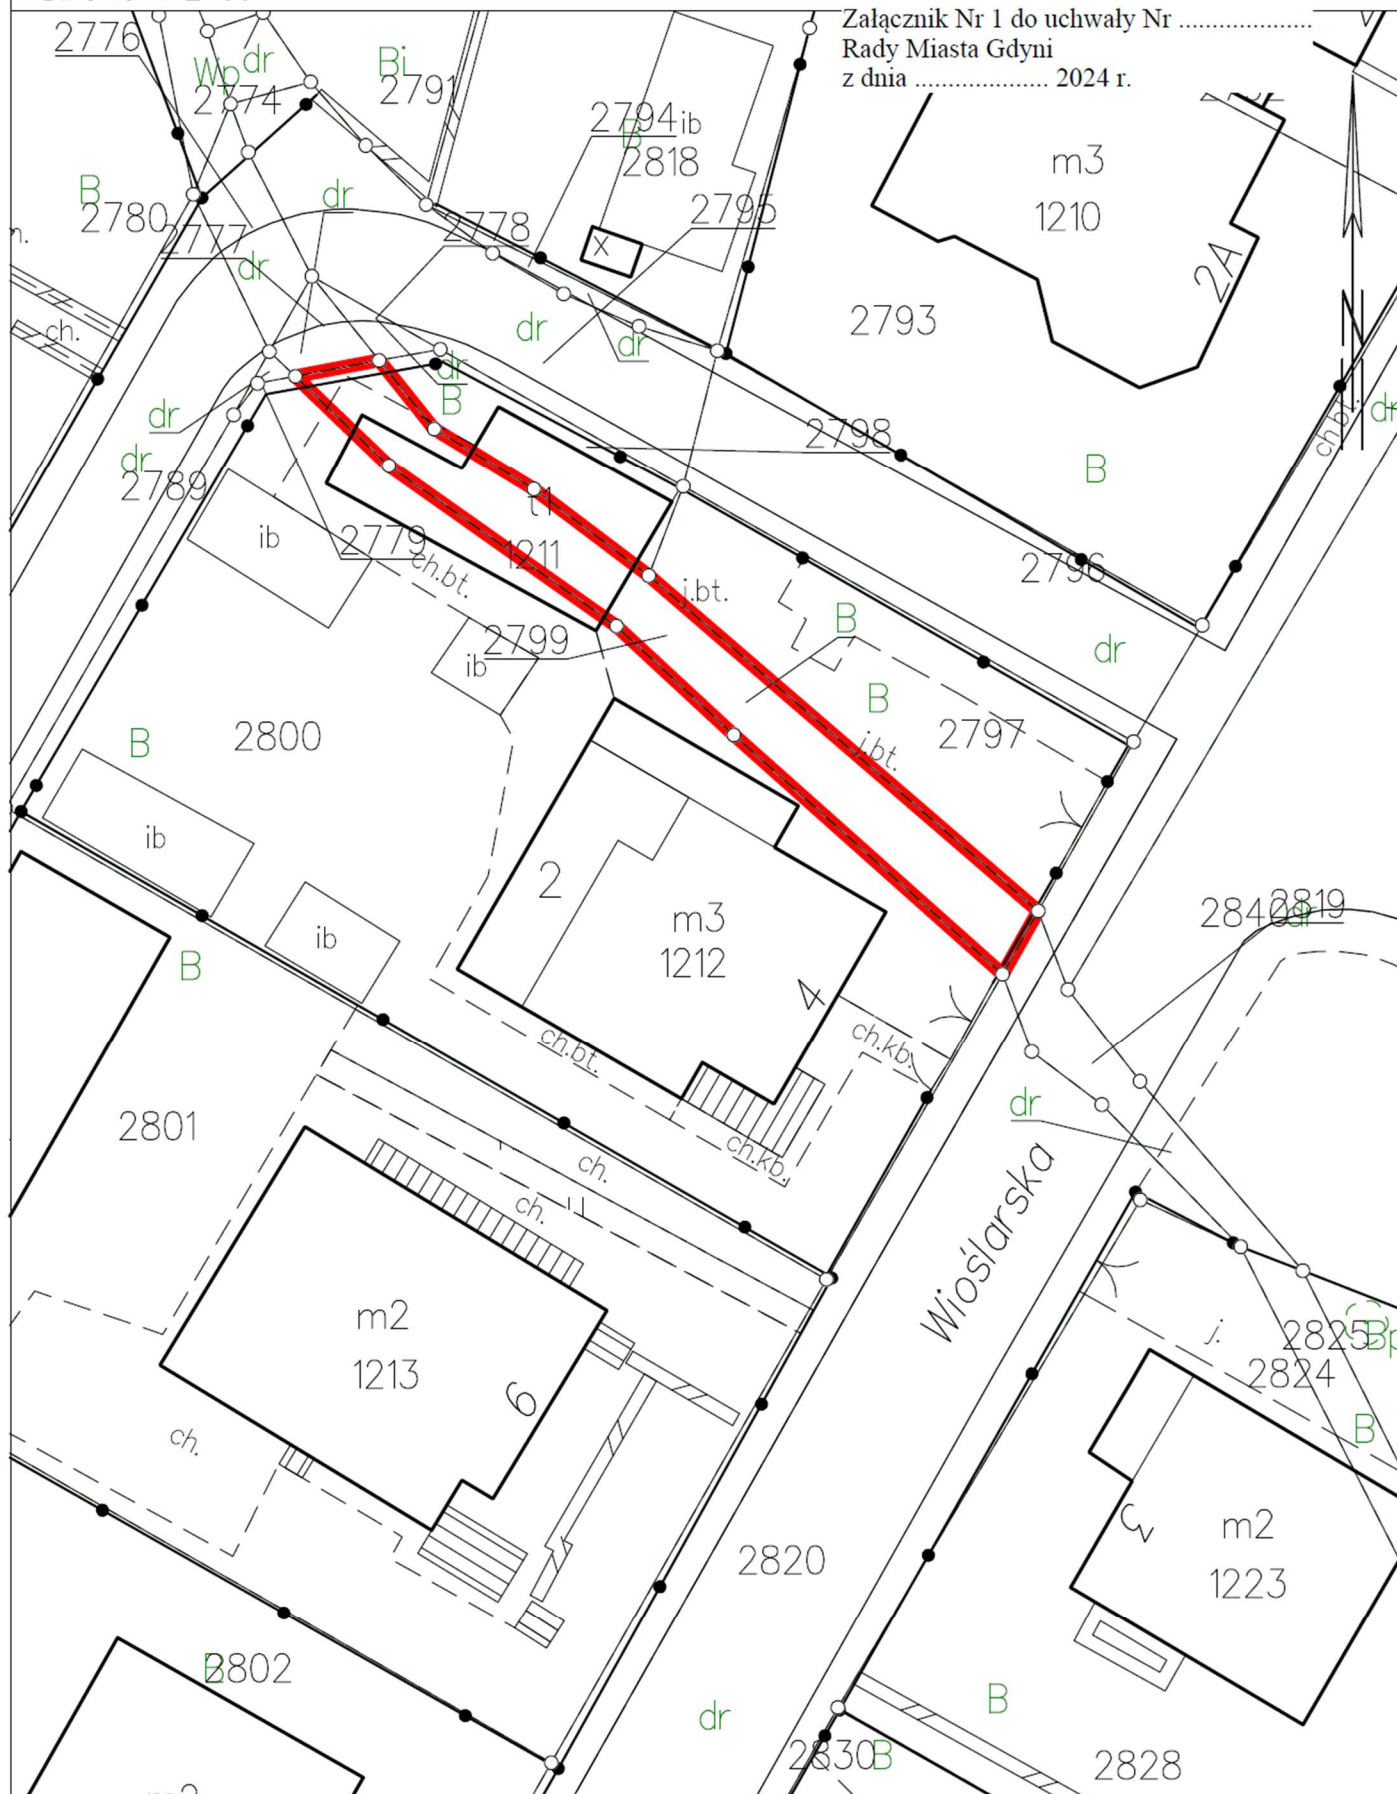

Sporzyc

Id: B395F54D-FAE9-45E0-A596-3F62E4DFD11F. Przyjęty

Strona 1

ZAŁĄCZNIK GRAFICZNY
Obręb: 0010, CHYLONIA
Działka: nr 2799

Załącznik Nr 2 do uchwały Nr
Rady Miasta Gdyni
z dnia 2024 r.



Gdynia dn. 20.05.2024

Sporz.

Id: B395F54D-FAE9-45E0-A596-3F62E4DFD11F. Przyjęty

Strona 1

WSTĘPNY PROJEKT PODZIAŁU NIERUCHOMOŚCI SKALA 1:250

Województwo: pomorskie
Powiat: m. Gdynia
Jednostka ewidencyjna: 226201_1, M. Gdynia
Obręb ewidencyjny: Chylonia (0010)
Działka: 2799
Adres: ul. Wiosłarska
Pow. ewidencyjna: 0,0075 ha


Załącznik Nr 3 do uchwały Nr

Rady Miasta Gdyni

z dnia 2024 r.

Z up. PREZYDENTA MIASTA GDYNI

mgr inż. *Arto Wiosłarski* Markešić
DYREKTOR BIURA PLANOWANIA PRZESTRZENNEGO
MIASTA GDYNI

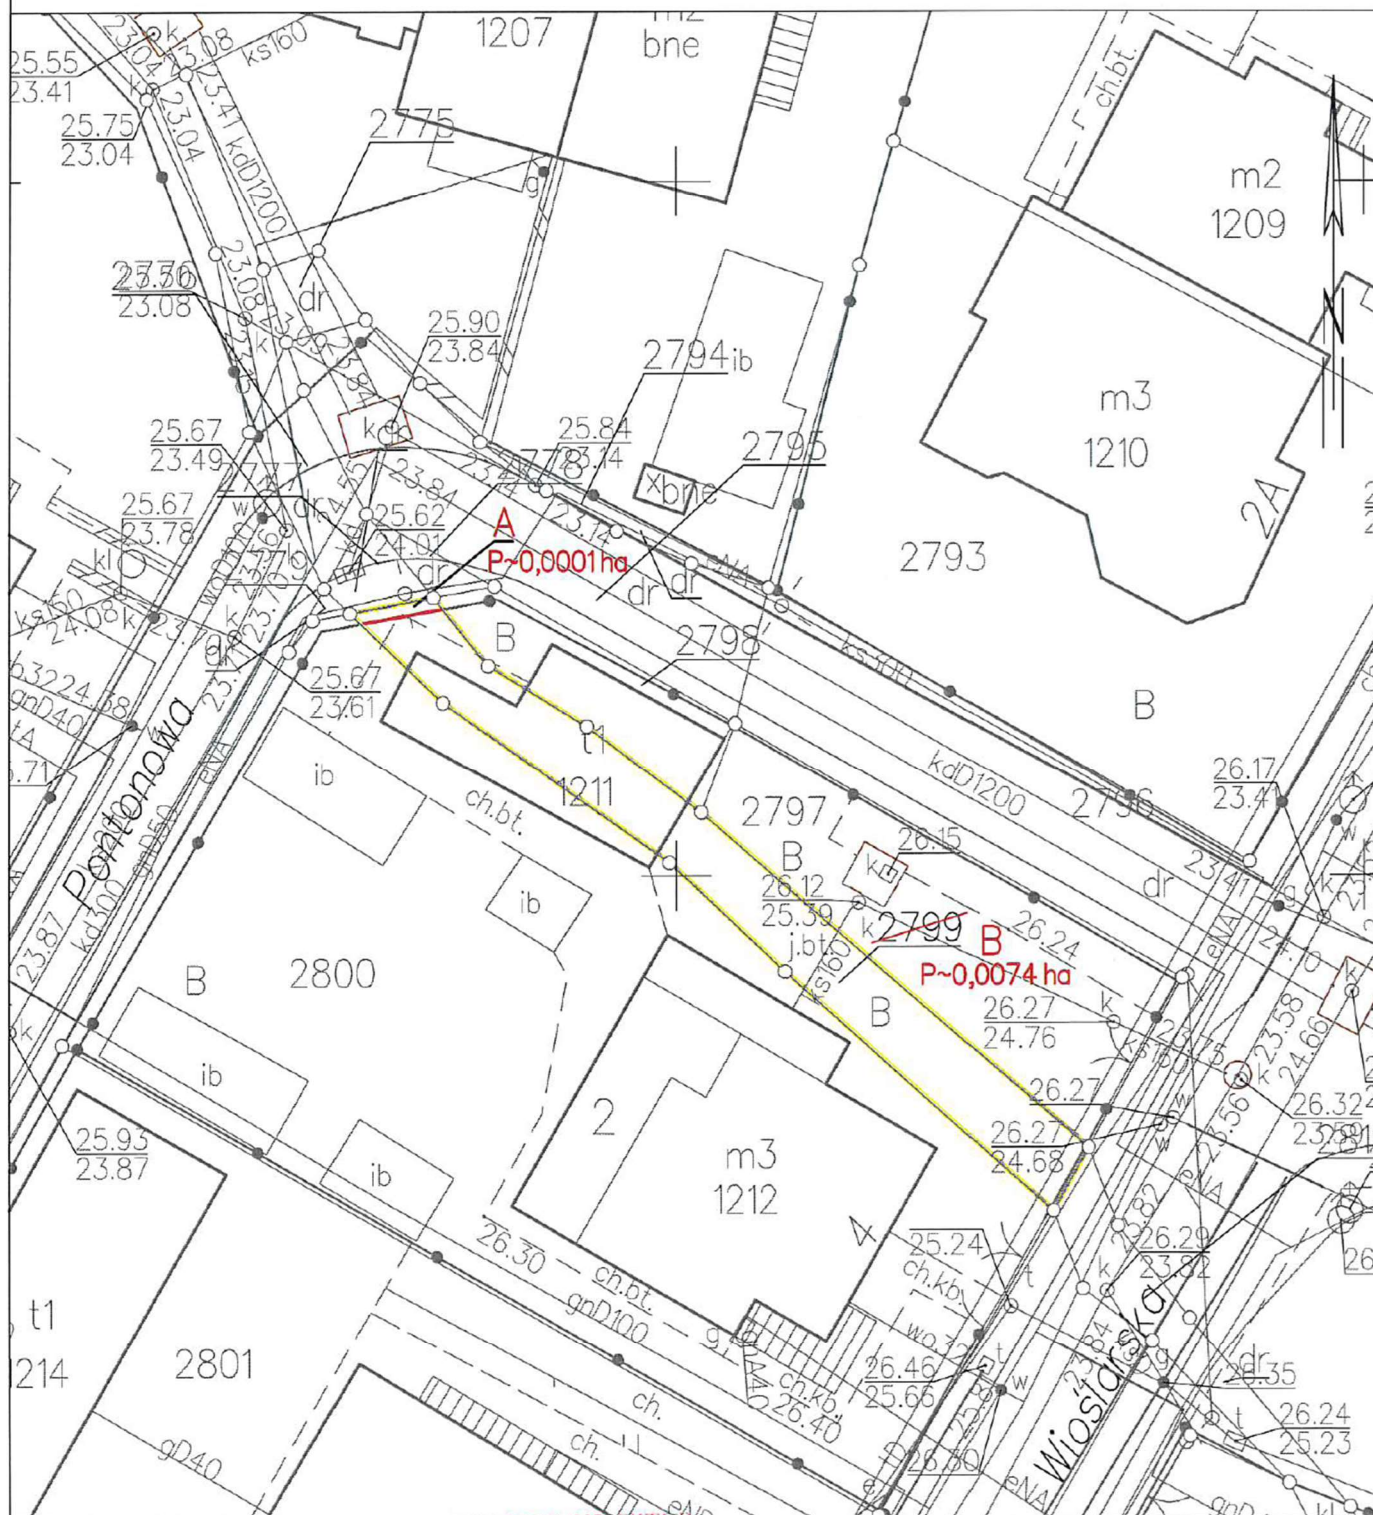

STARSZY INSPEKTOR

Gdynia

Sporz. Id: B395F54D-FAE9-45E0-A596-3F62E4DFD11F. Przyjęty

GEODETA UPRAWNIONY
Klasa 20700

Strona 1

