


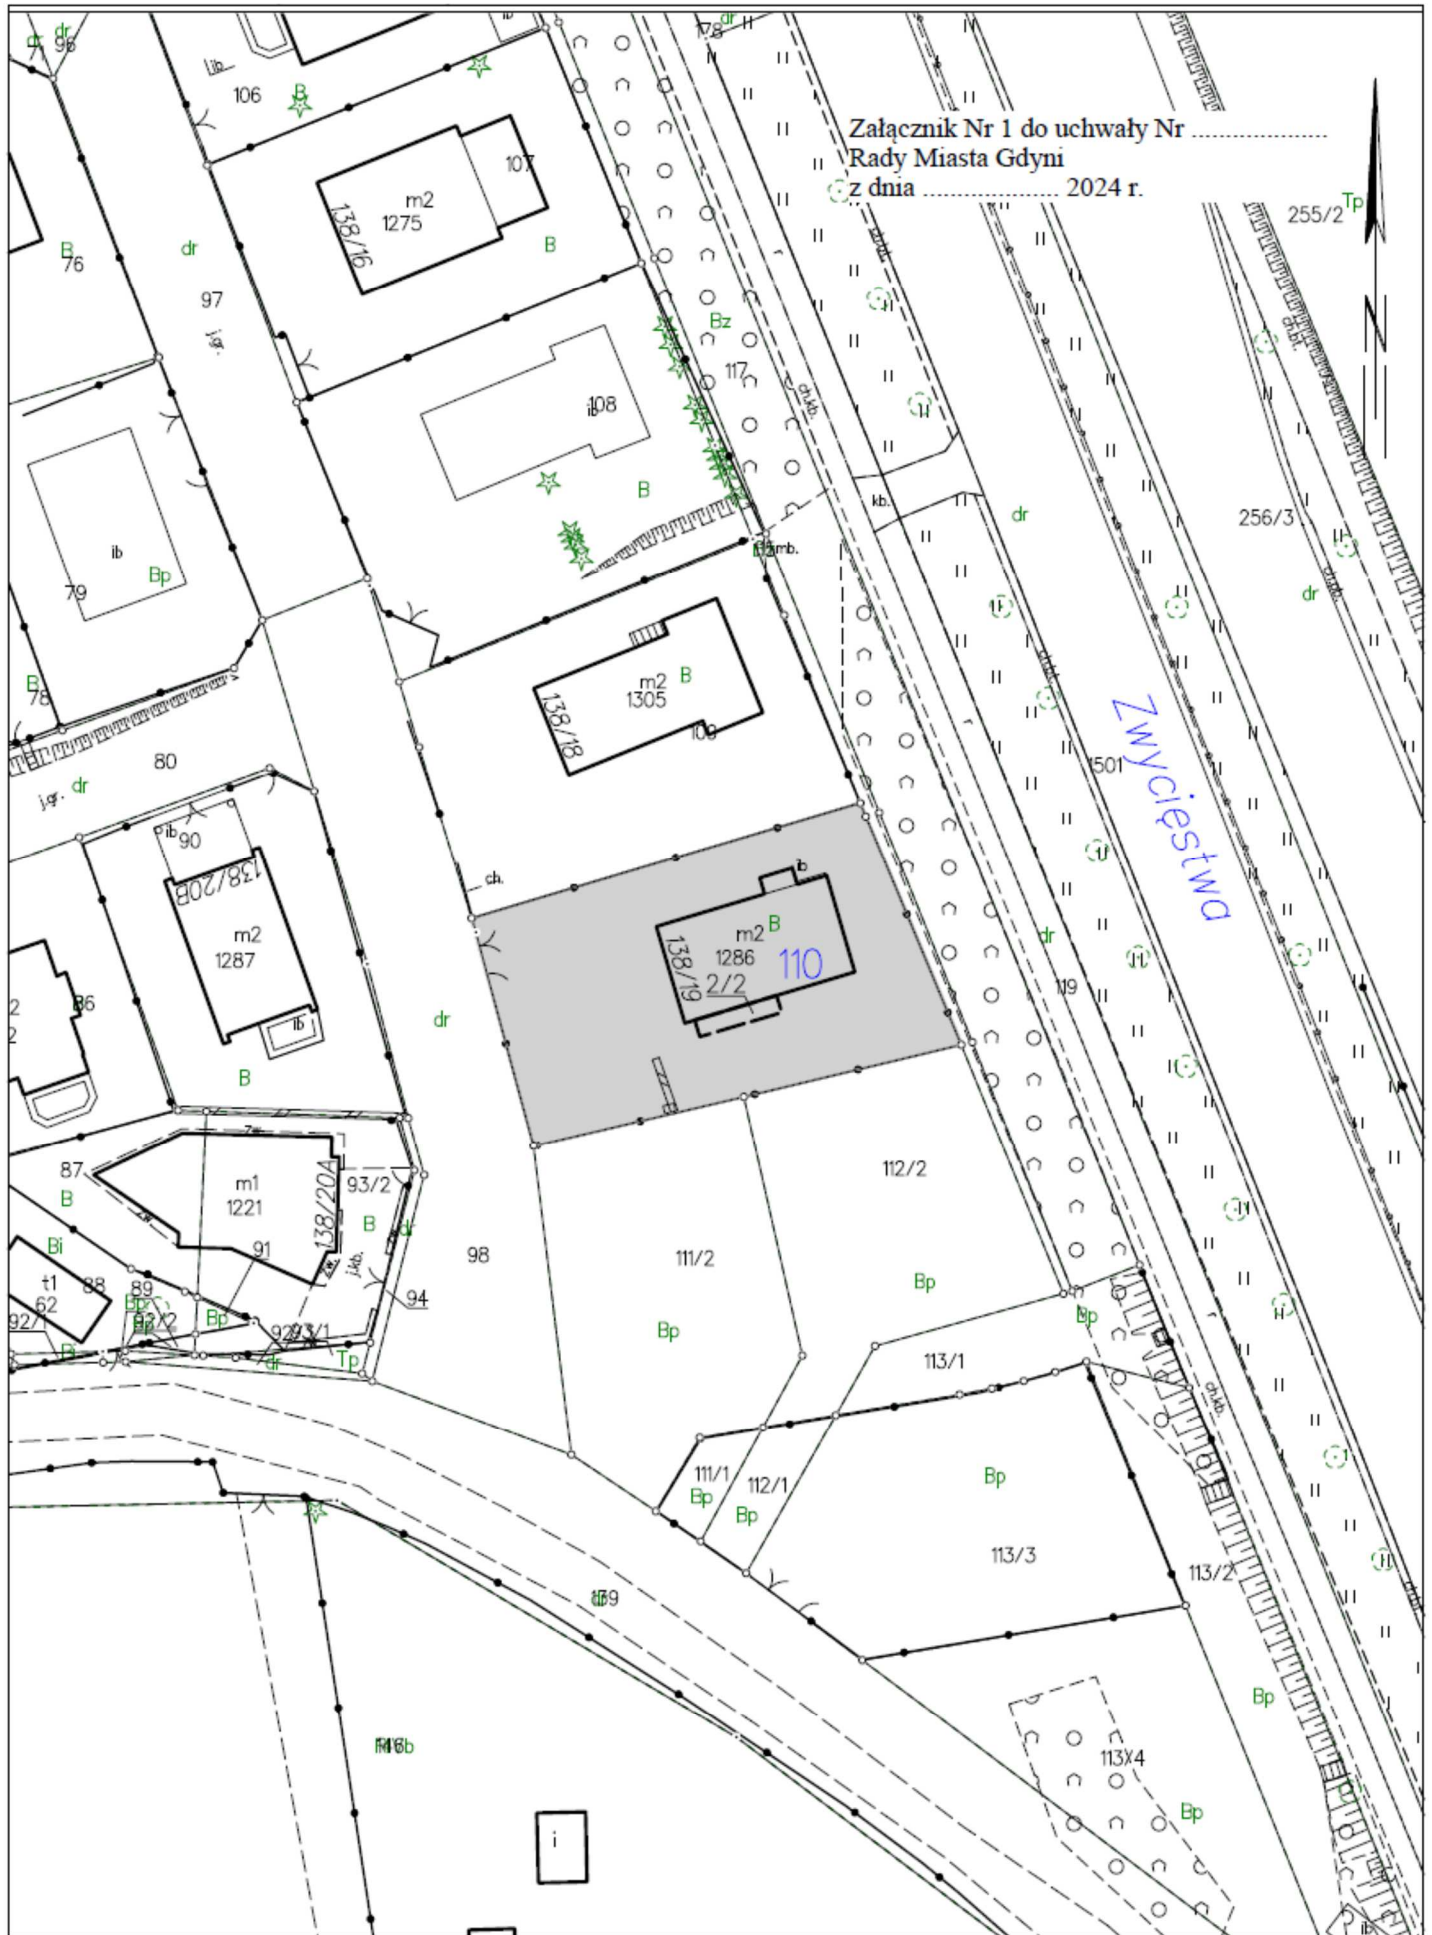

SKALA 1:500

Załącznik Nr 2 do uchwały Nr
 Rady Miasta Gdyni
 z dnia 2024 r.



Sporządził(a) wyrys: Magdalena Domrzałek

