


Załącznik GRAFICZNY
Obręb: 0025, REDŁOWO
Działka: nr 33

Załącznik Nr 1 do uchwały Nr
Rady Miasta Gdyni
z dnia 2024 r.



Gdynia dn. 19.06.2024


Załącznik Nr 2 do uchwały Nr
Rady Miasta Gdyni
z dnia 2024 r.

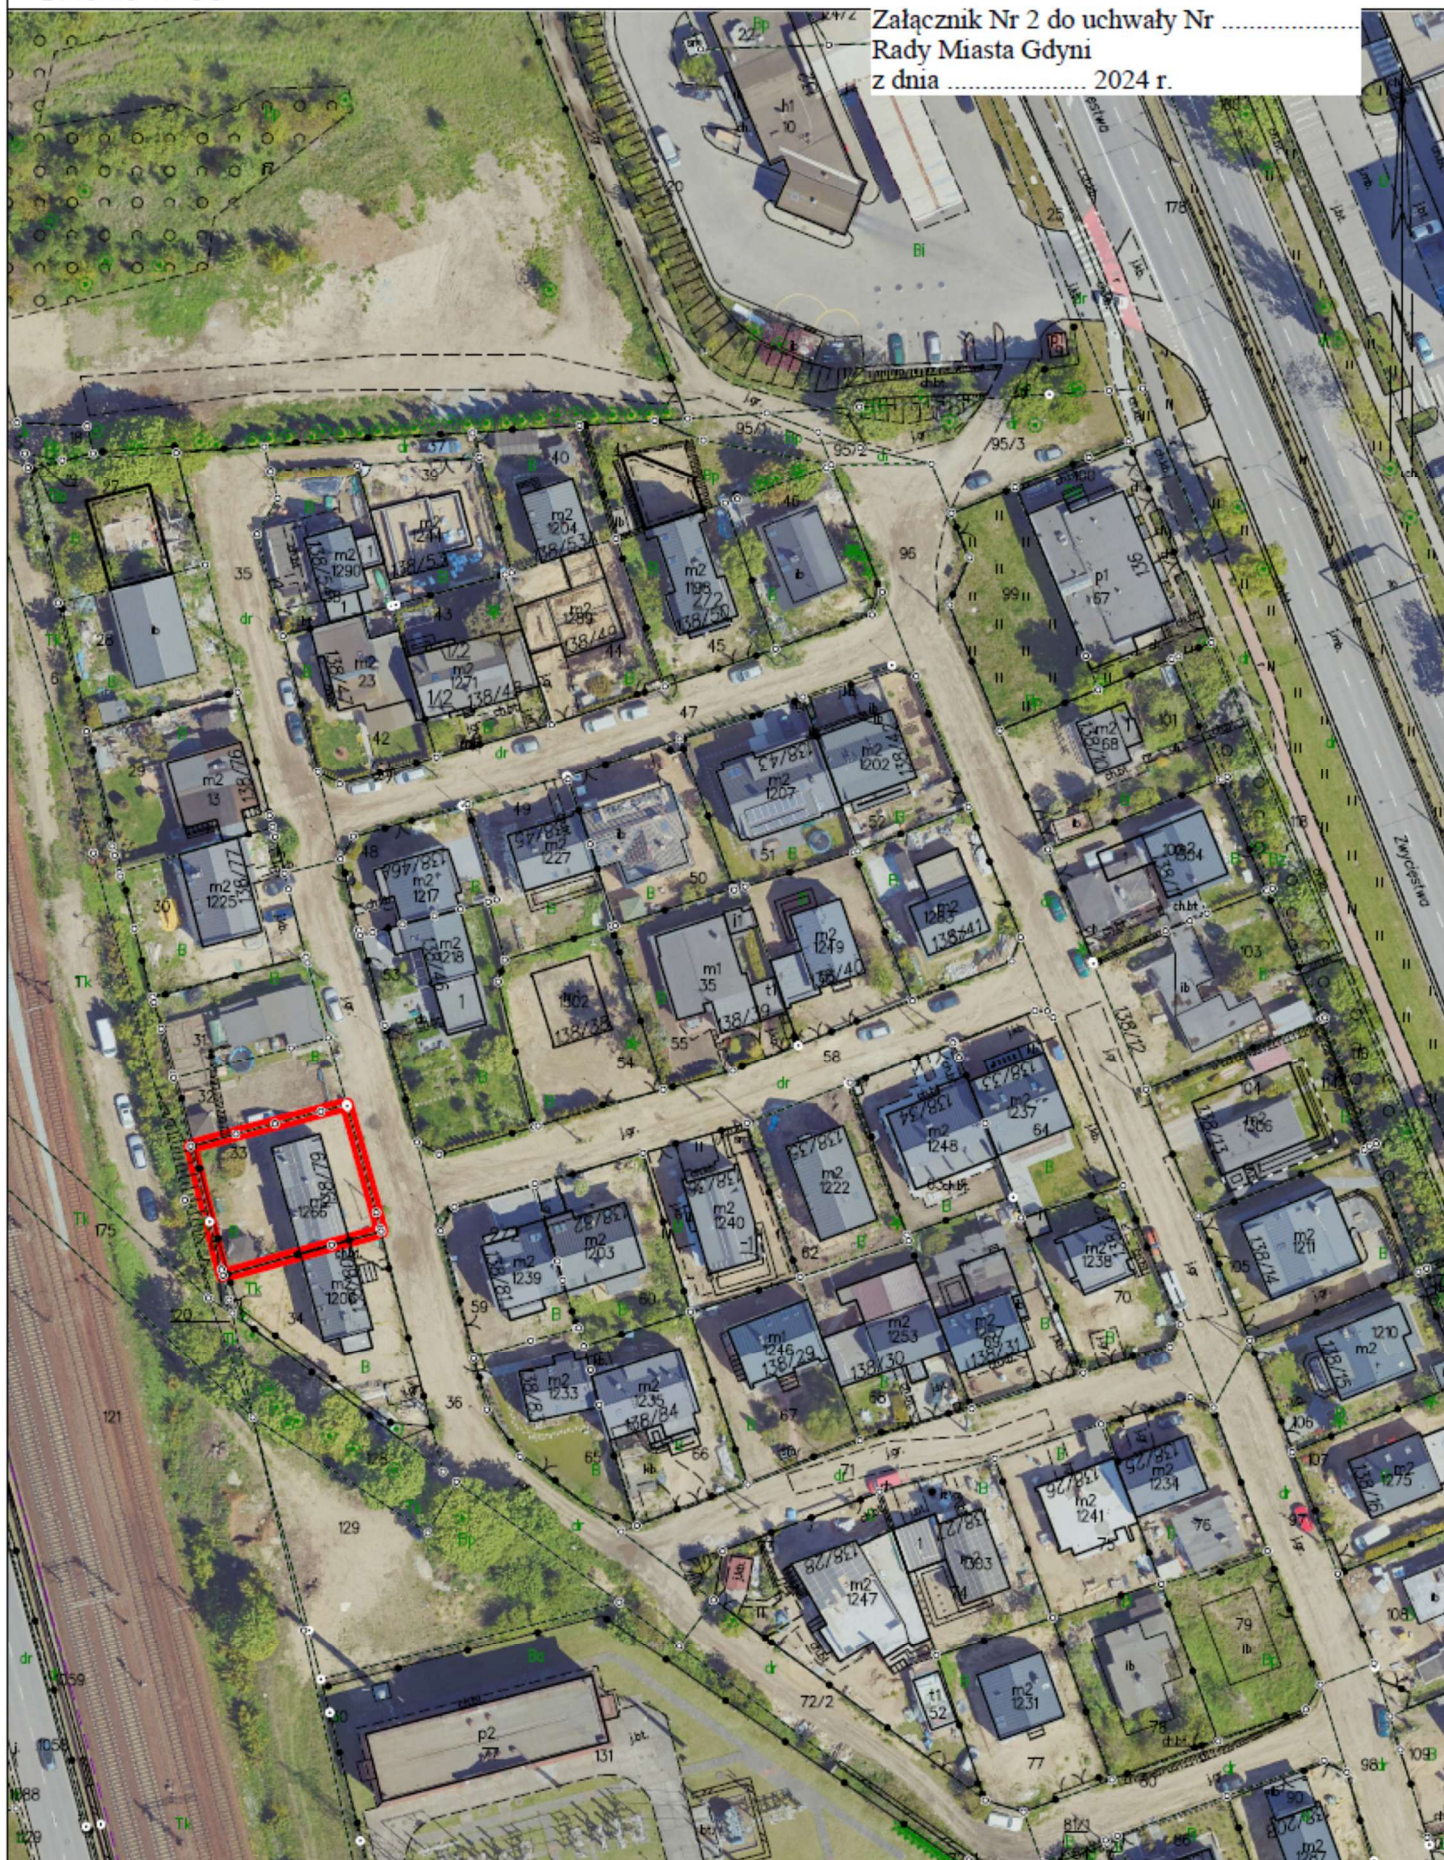

Gdynia dn. 19.06.2024
Sporządził(a) wydruk: Kinaa Gudewicz

ZAŁĄCZNIK GRAFICZNY
Obręb: 0025, REDŁOWO
Działka: nr 33

Załącznik Nr 3 do uchwały Nr
Rady Miasta Gdyni
z dnia 2024 r.

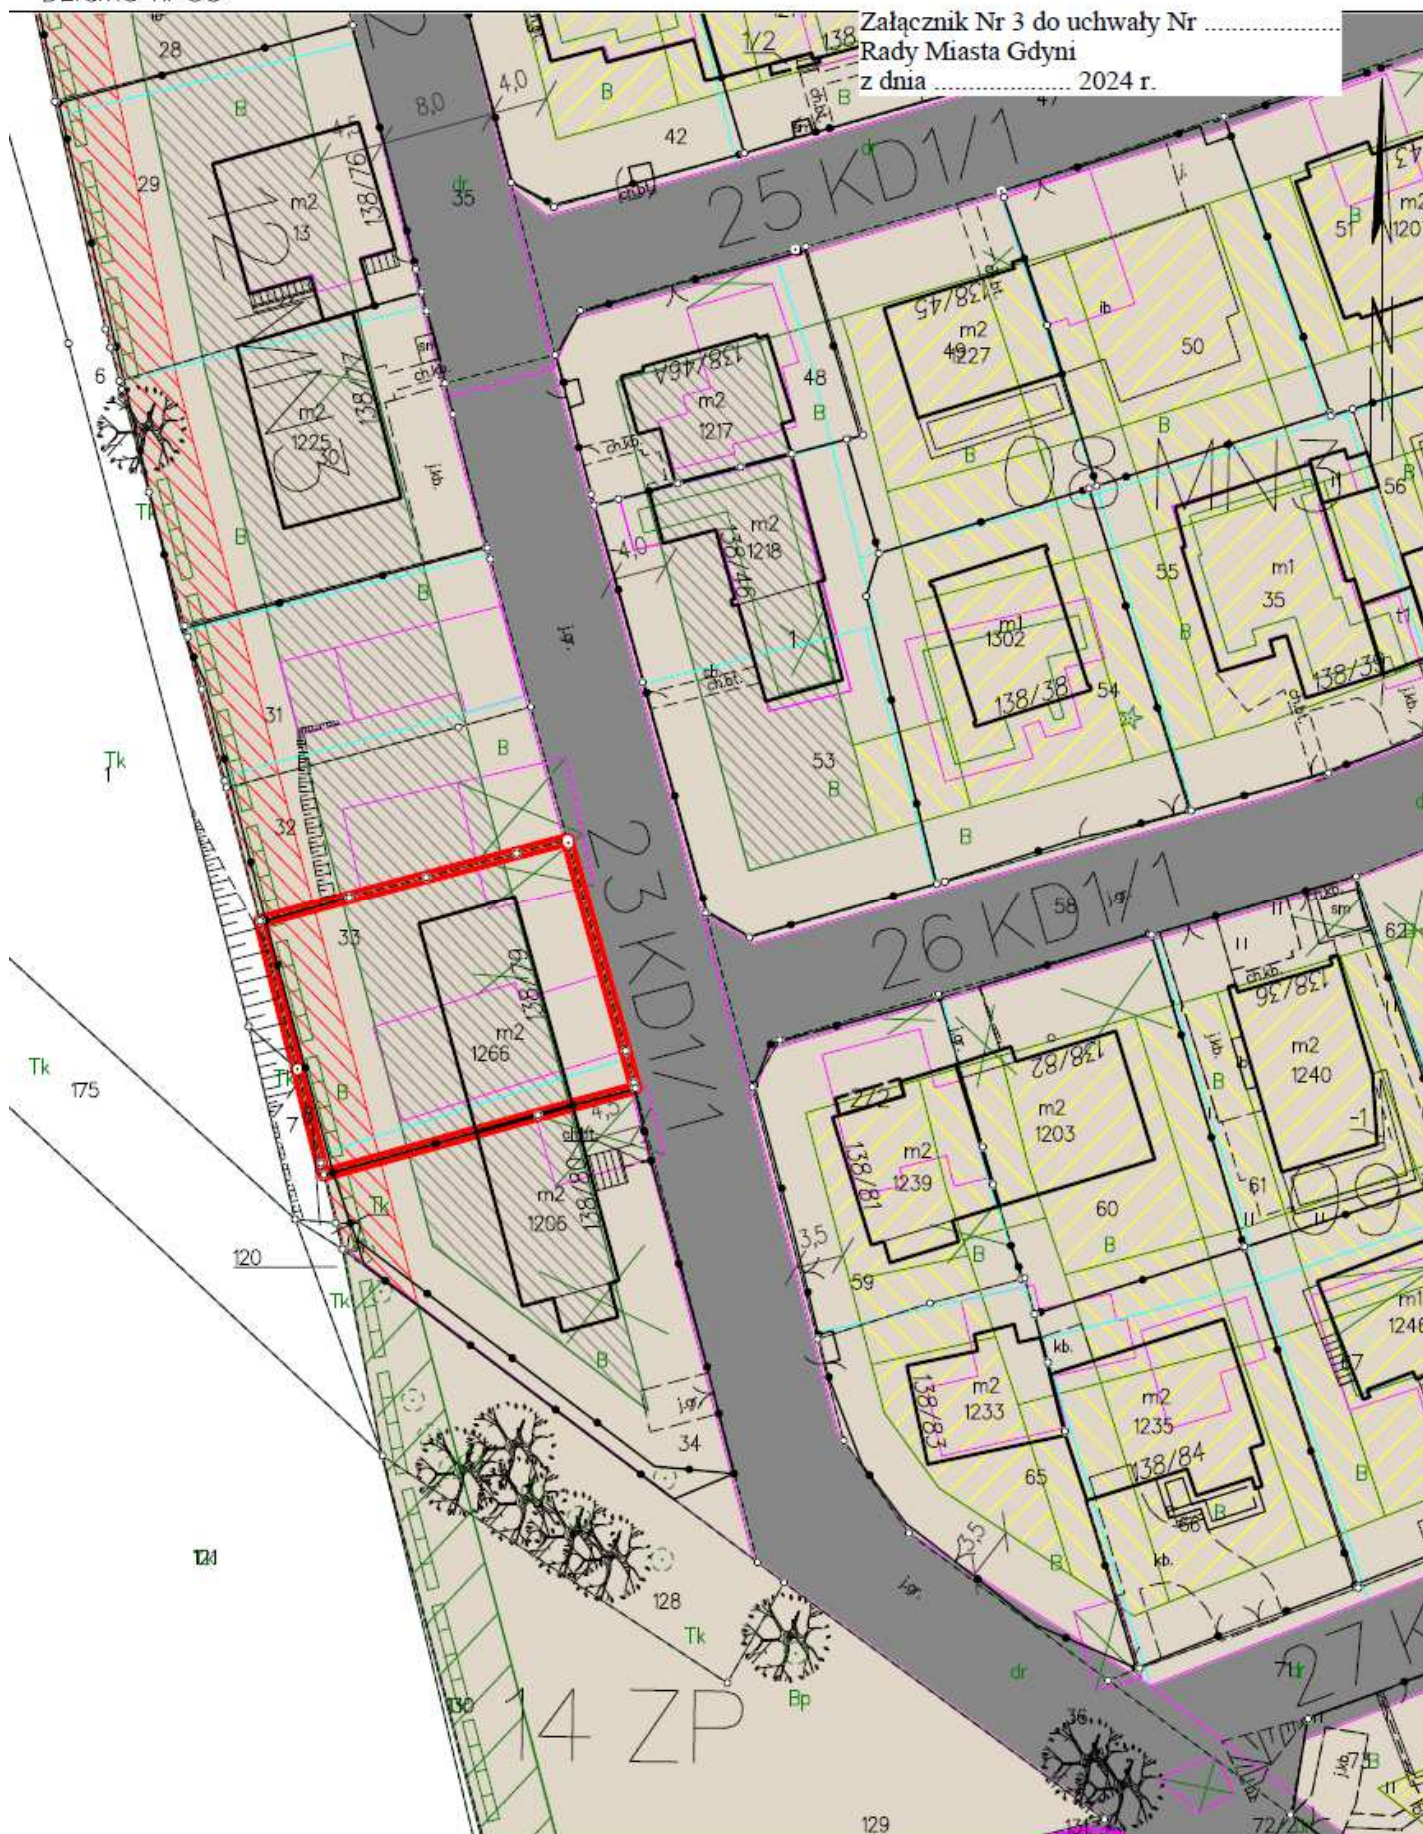

Gdynia dn. 19.06.2024

