



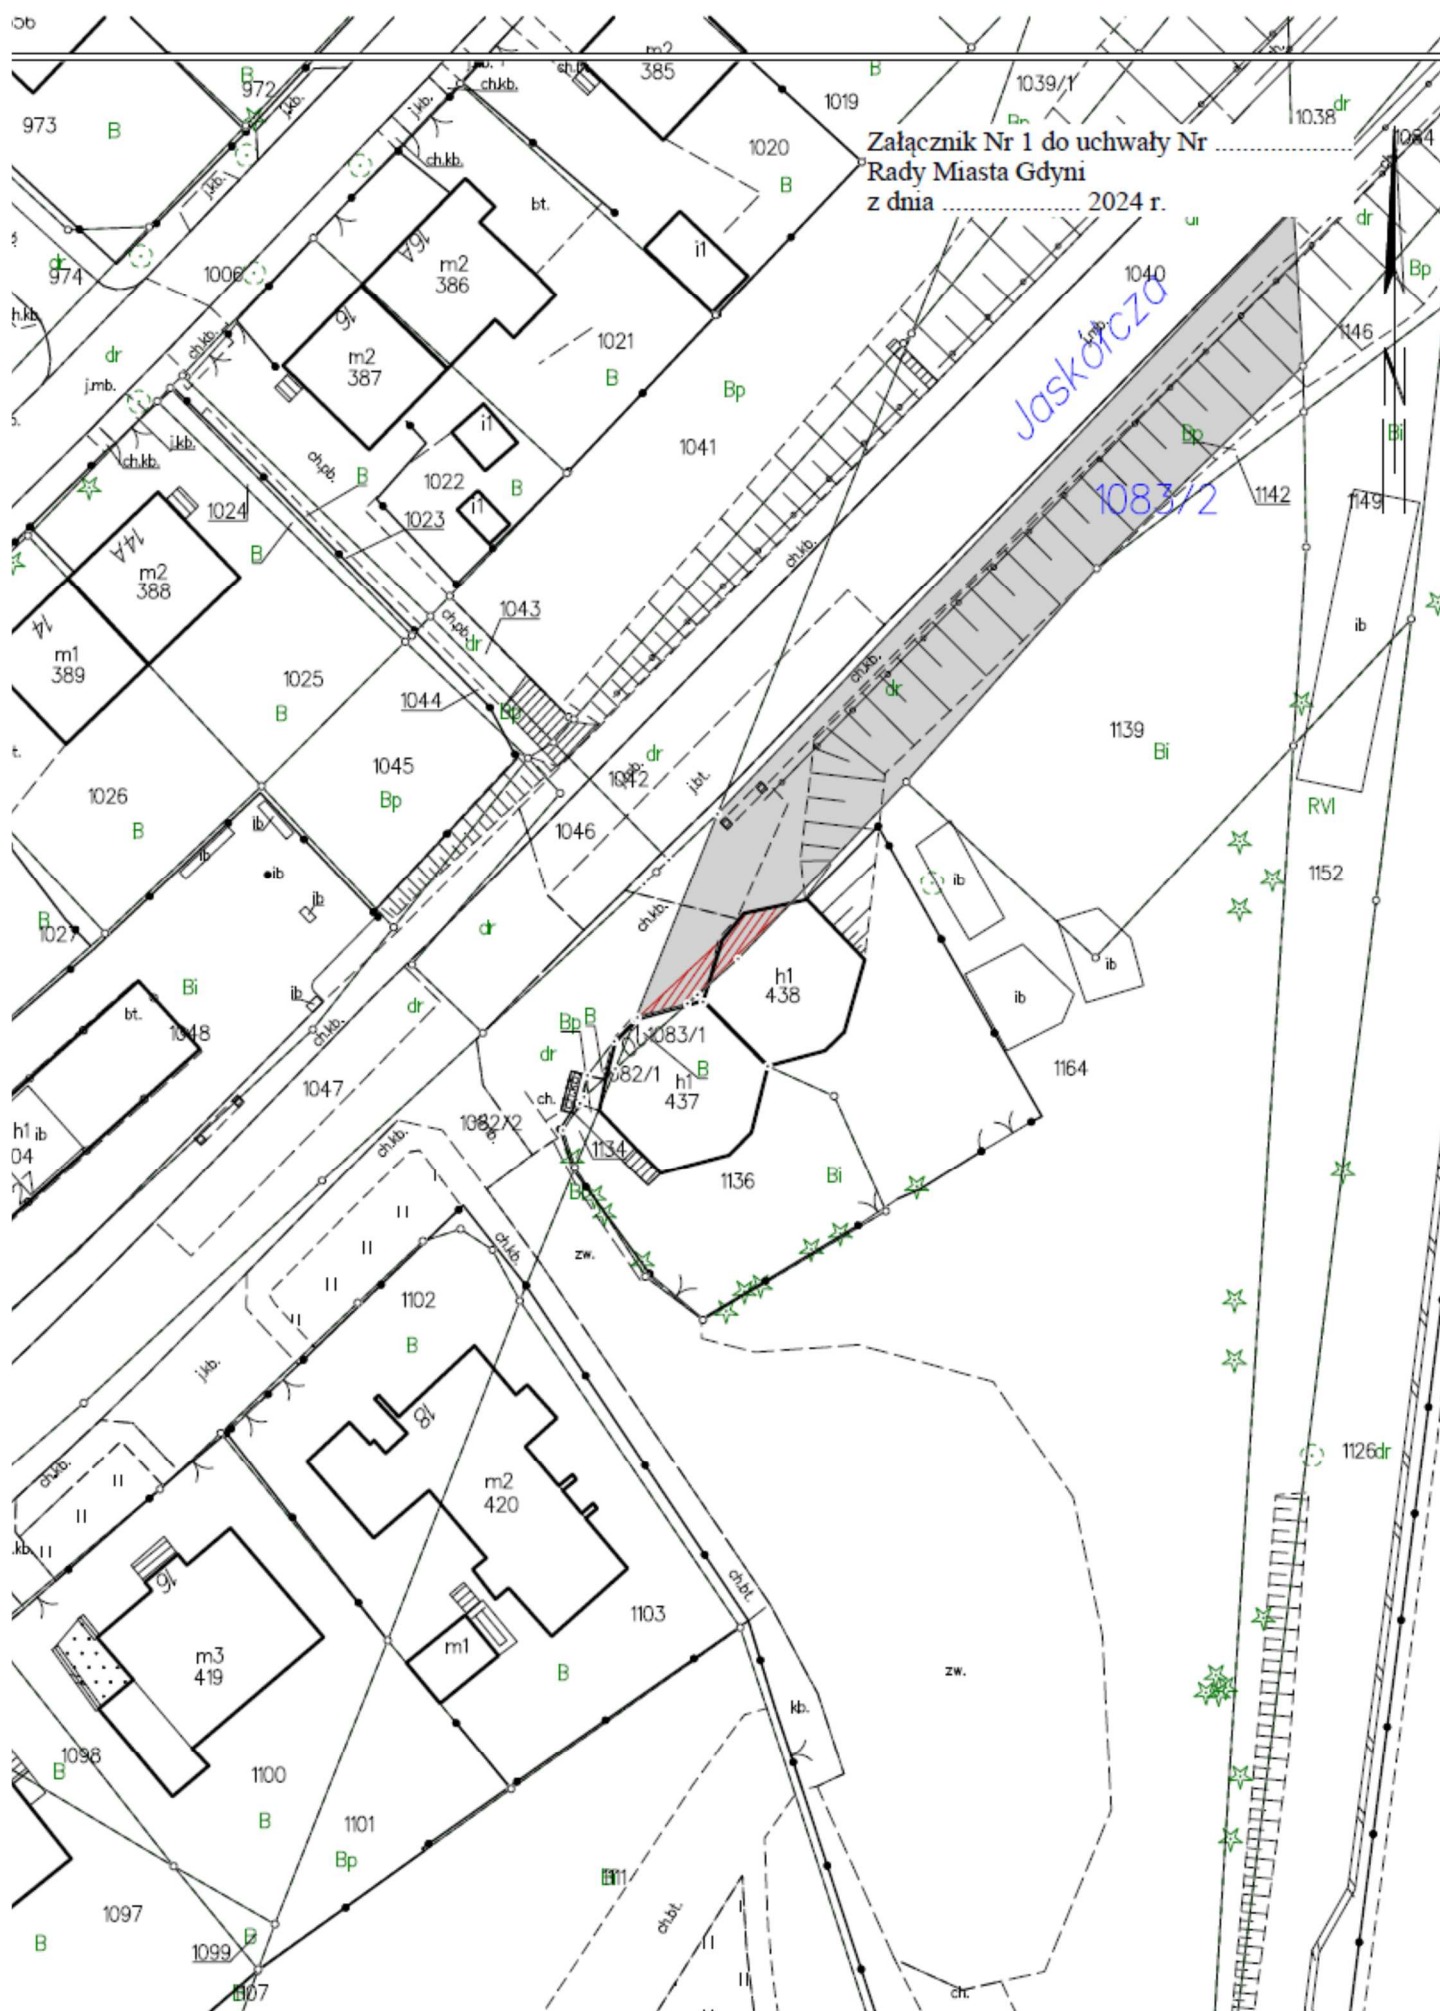

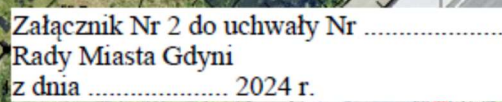

WSTĘPNY PROJEKT PODZIAŁU NIERUCHOMOŚCI SKALA 1:500

Województwo: pomorskie

Powiat: m. Gdynia

Jednostka ewidencyjna: 226201_1, M. Gdynia

Obręb ewidencyjny: Pustki Cisowskie (0024)

Działka: 1083/2


Adres: ul. Jaskółcza

Pow. ewidencyjna: 0,0503 ha

Załącznik Nr 3 do uchwały Nr

Rady Miasta Gdyni

z dnia 2024 r.

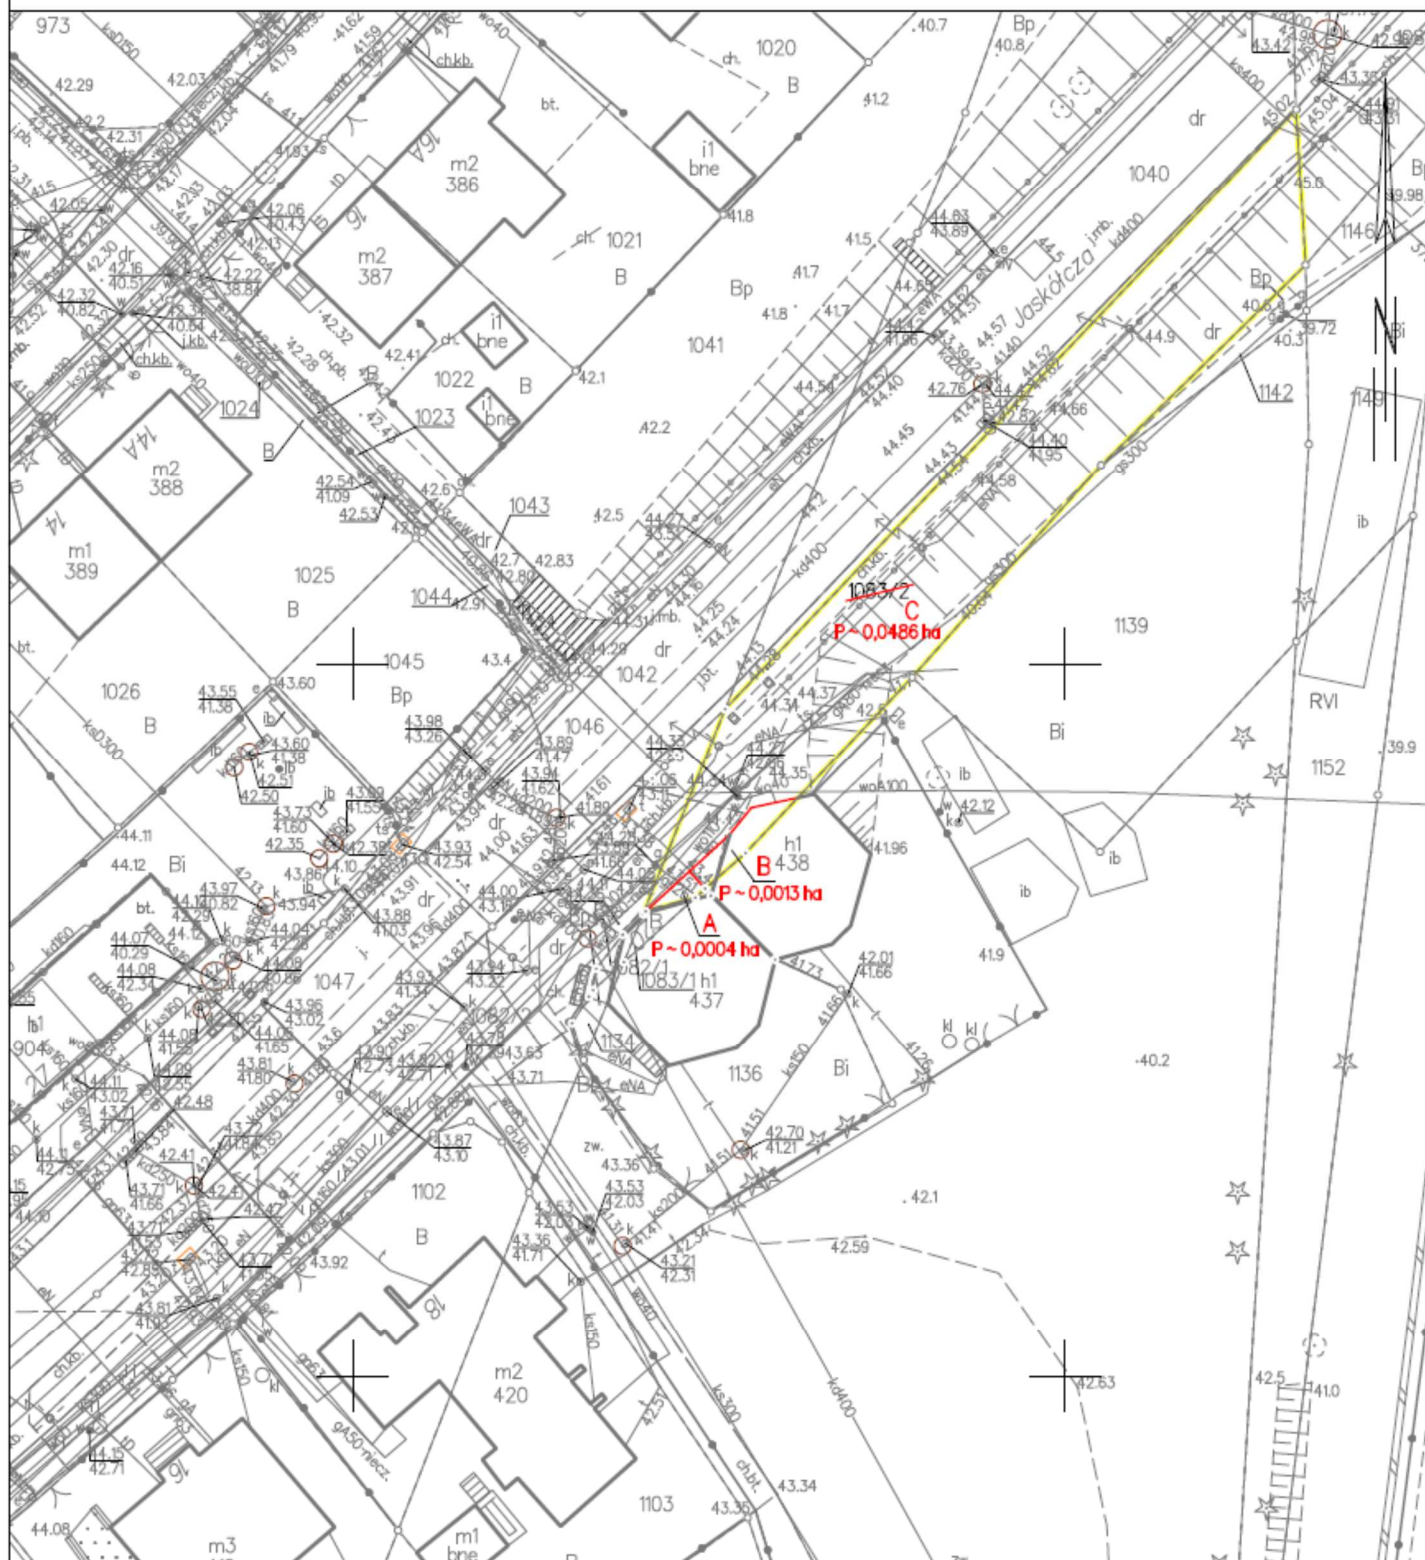

Gdynia dn. 05.04.2024

