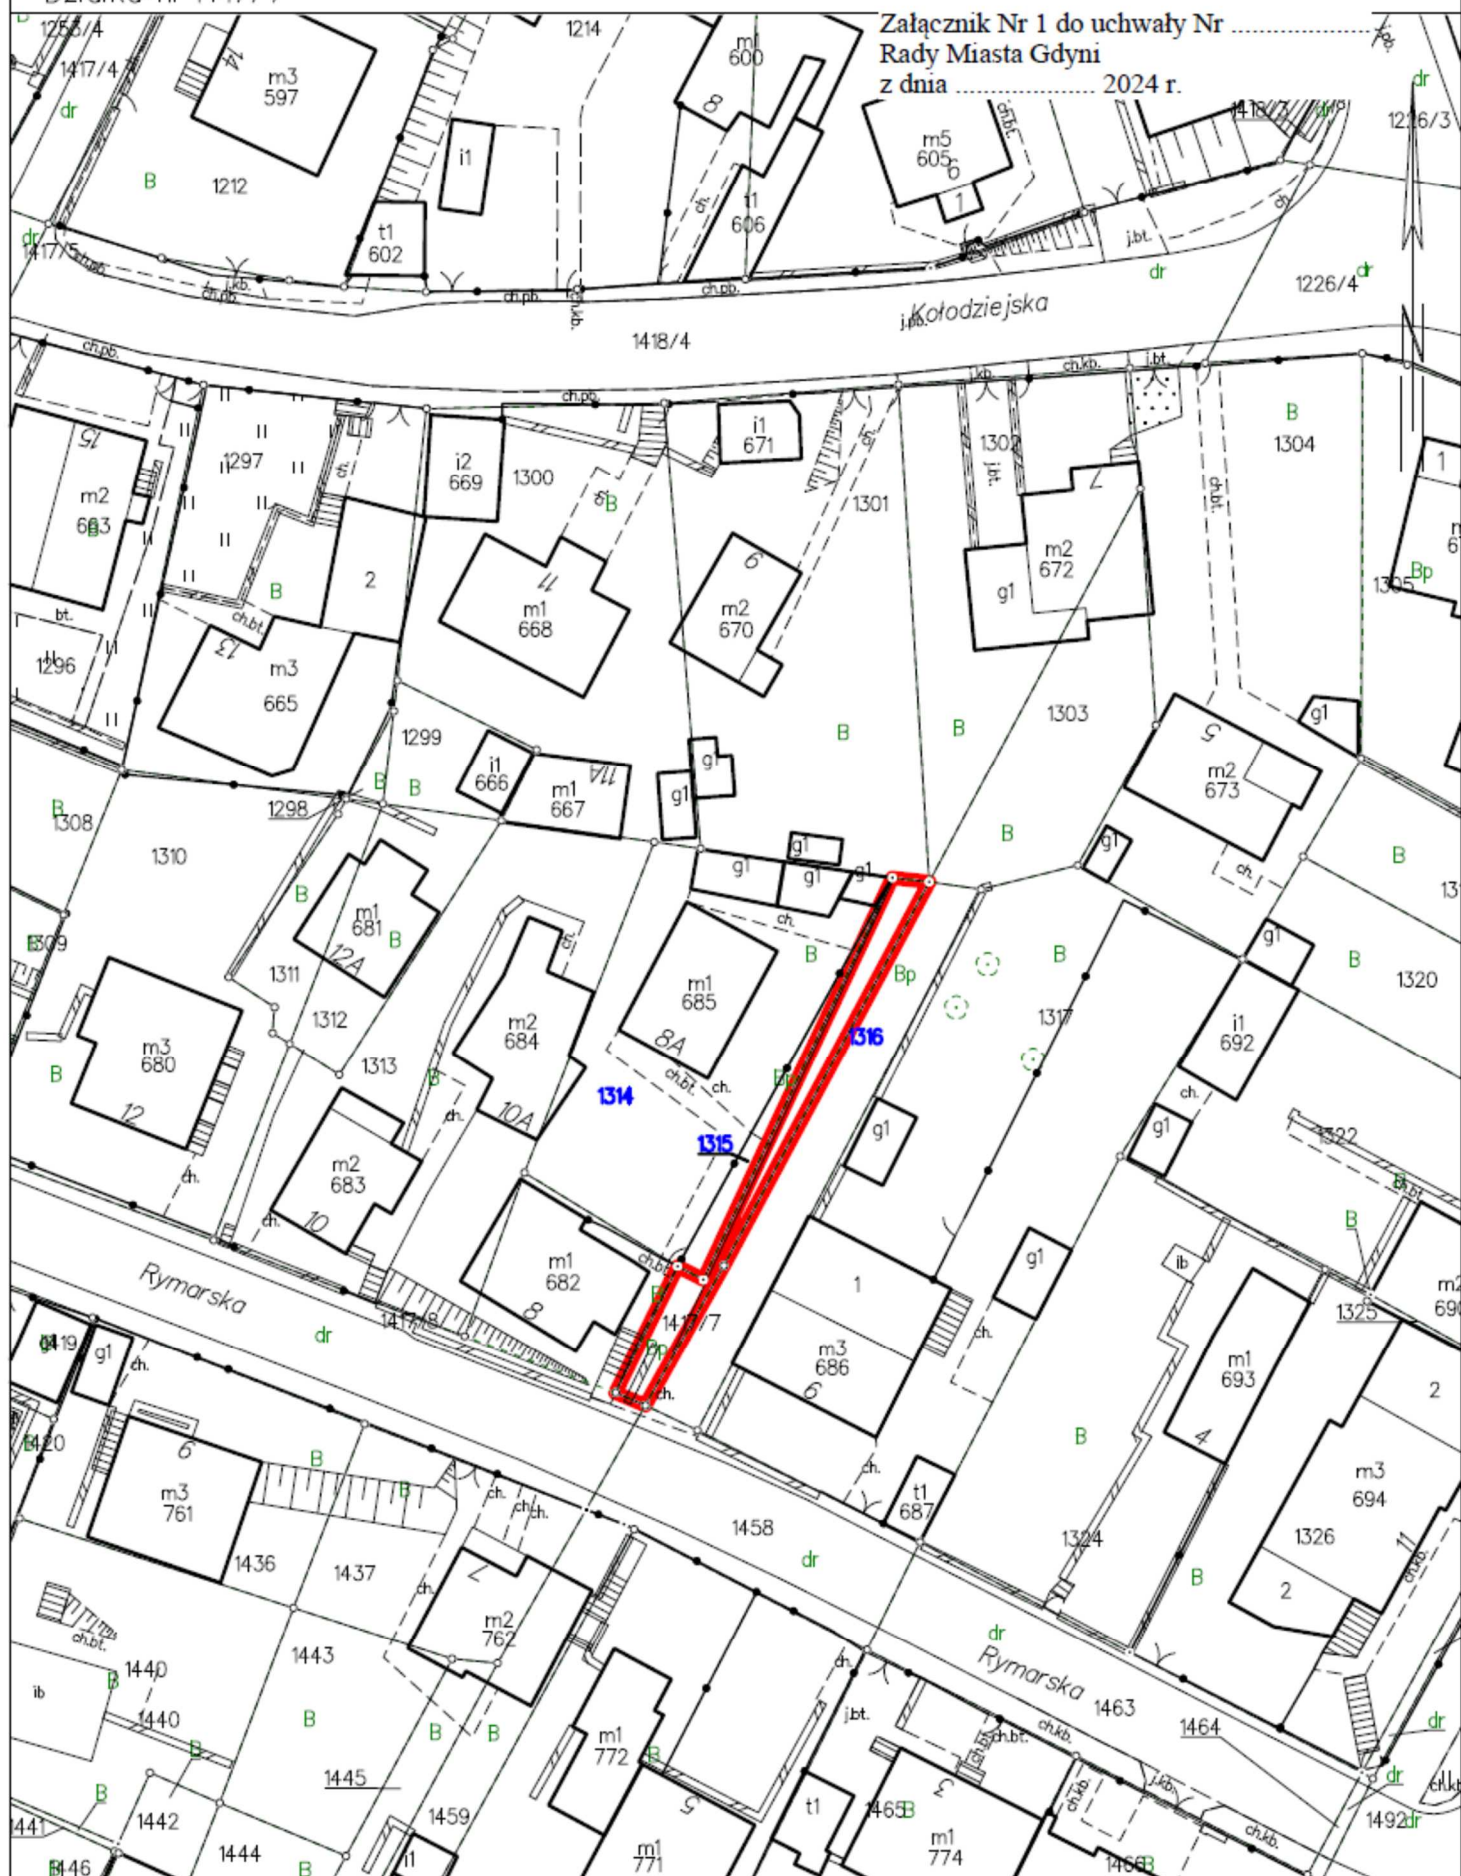


ZAŁĄCZNIK GRAFICZNY

Obręb: 0020, OBŁUŻE

Działka: nr 1417/7

Załącznik Nr 1 do uchwały Nr
Rady Miasta Gdyni
z dnia 2024 r.

ZAŁĄCZNIK GRAFICZNY

Obwód: 0020, OBŁUŻE

Działka: nr 1417/7

Załącznik Nr 2 do uchwały Nr

Rady Miasta Gdyni

z dnia 2024 r.




ZAŁĄCZNIK GRAFICZNY

Obręb: 0020, OBLUŻE

Działka: nr 1417/7

Załącznik Nr 3 do uchwały Nr
 Rady Miasta Gdyni
 z dnia 2024 r.

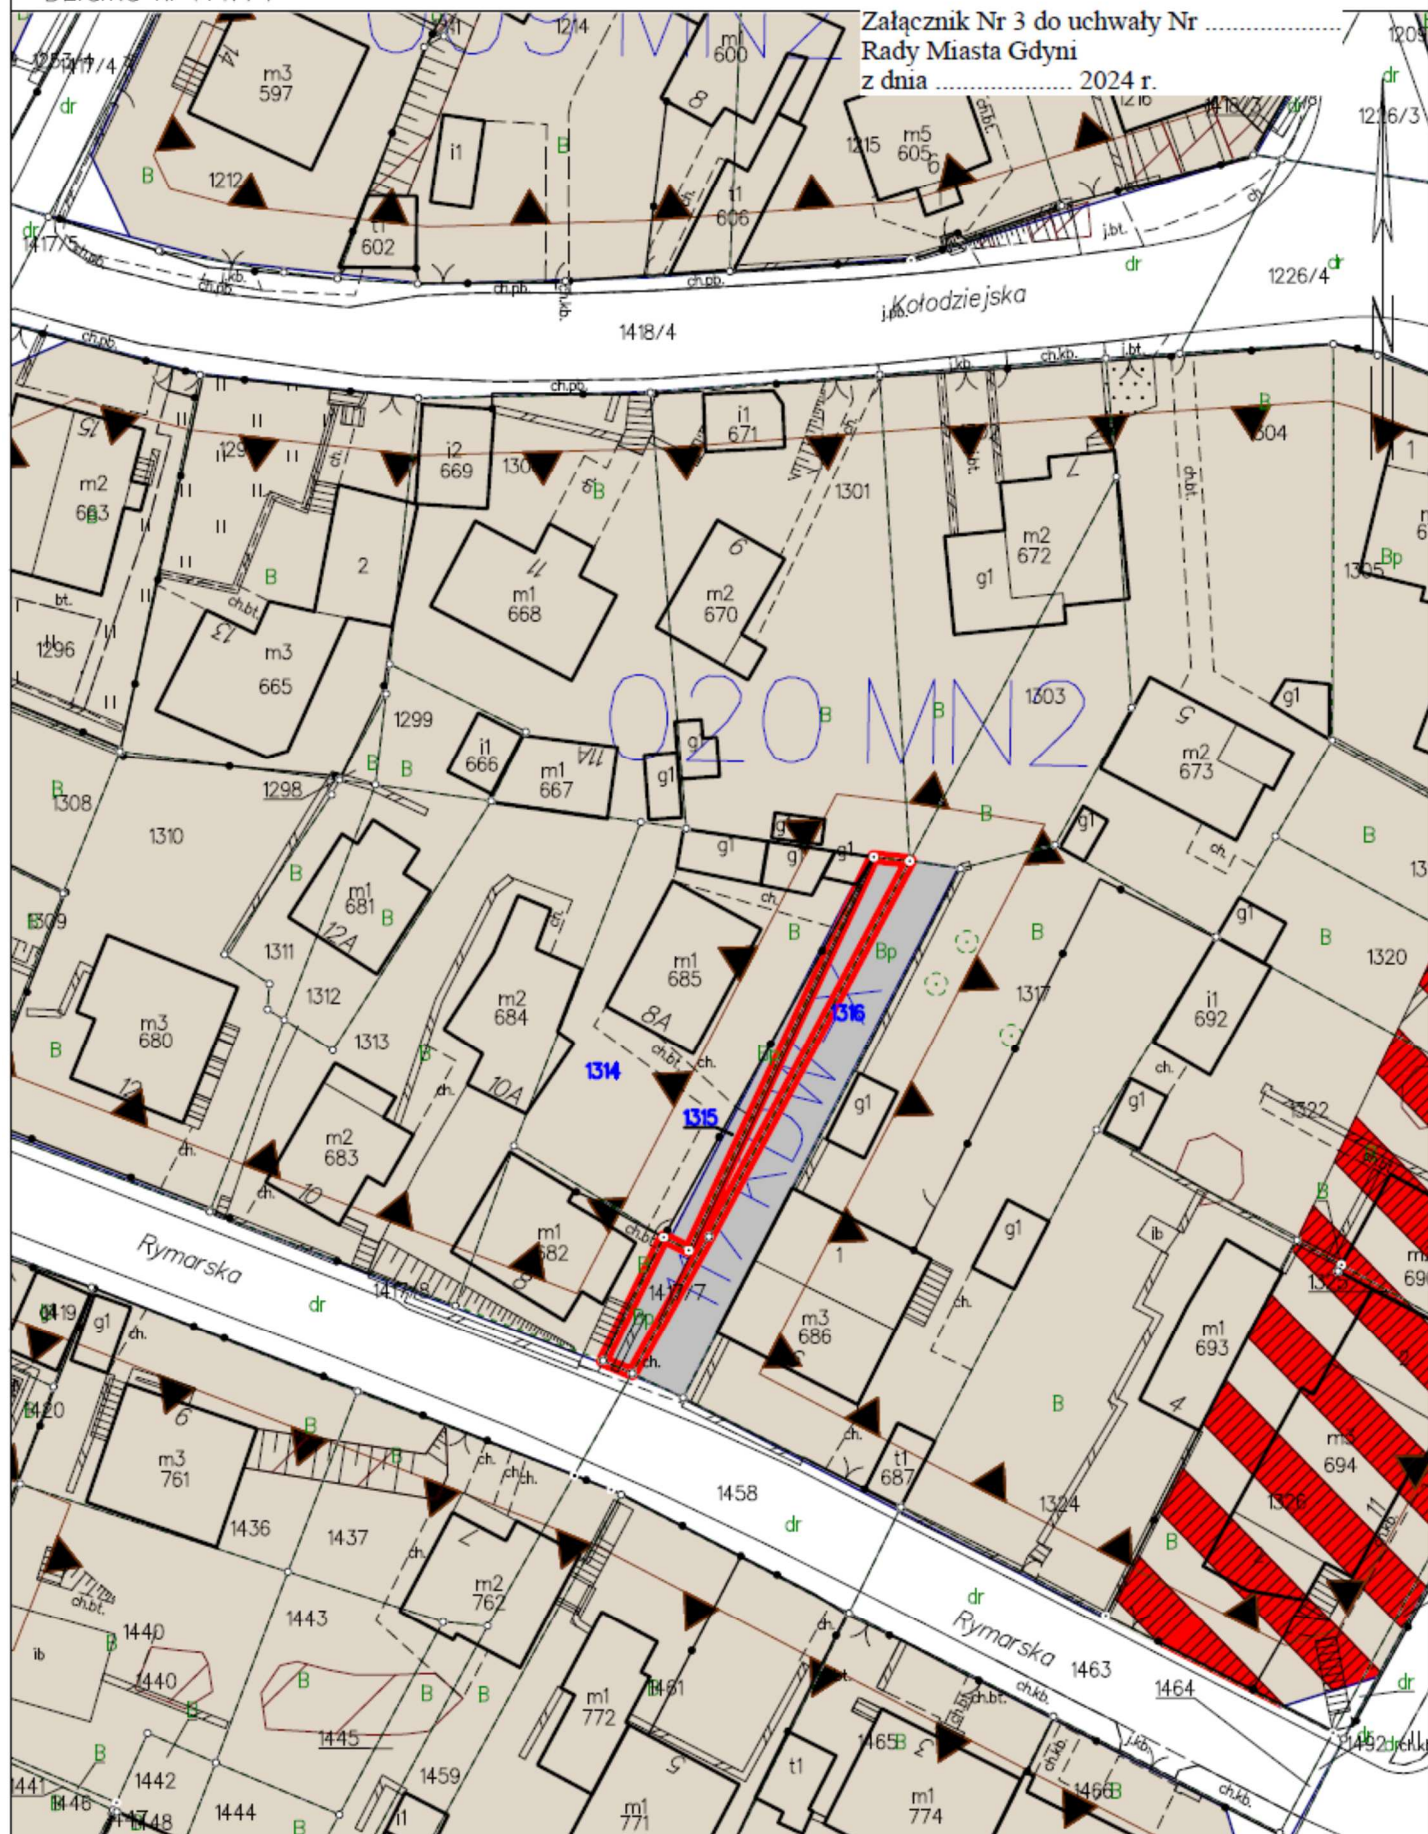

Gdynia dn. 06.06.2024

Czyżewski

