



obr. PUSTKI CISOWSKIE 0024: dz. 1499/2, 1499/3, 1499/4
załącznik graficzny

Załącznik do uchwały Nr
Rady Miasta Gdyni
z dnia 2024 r.

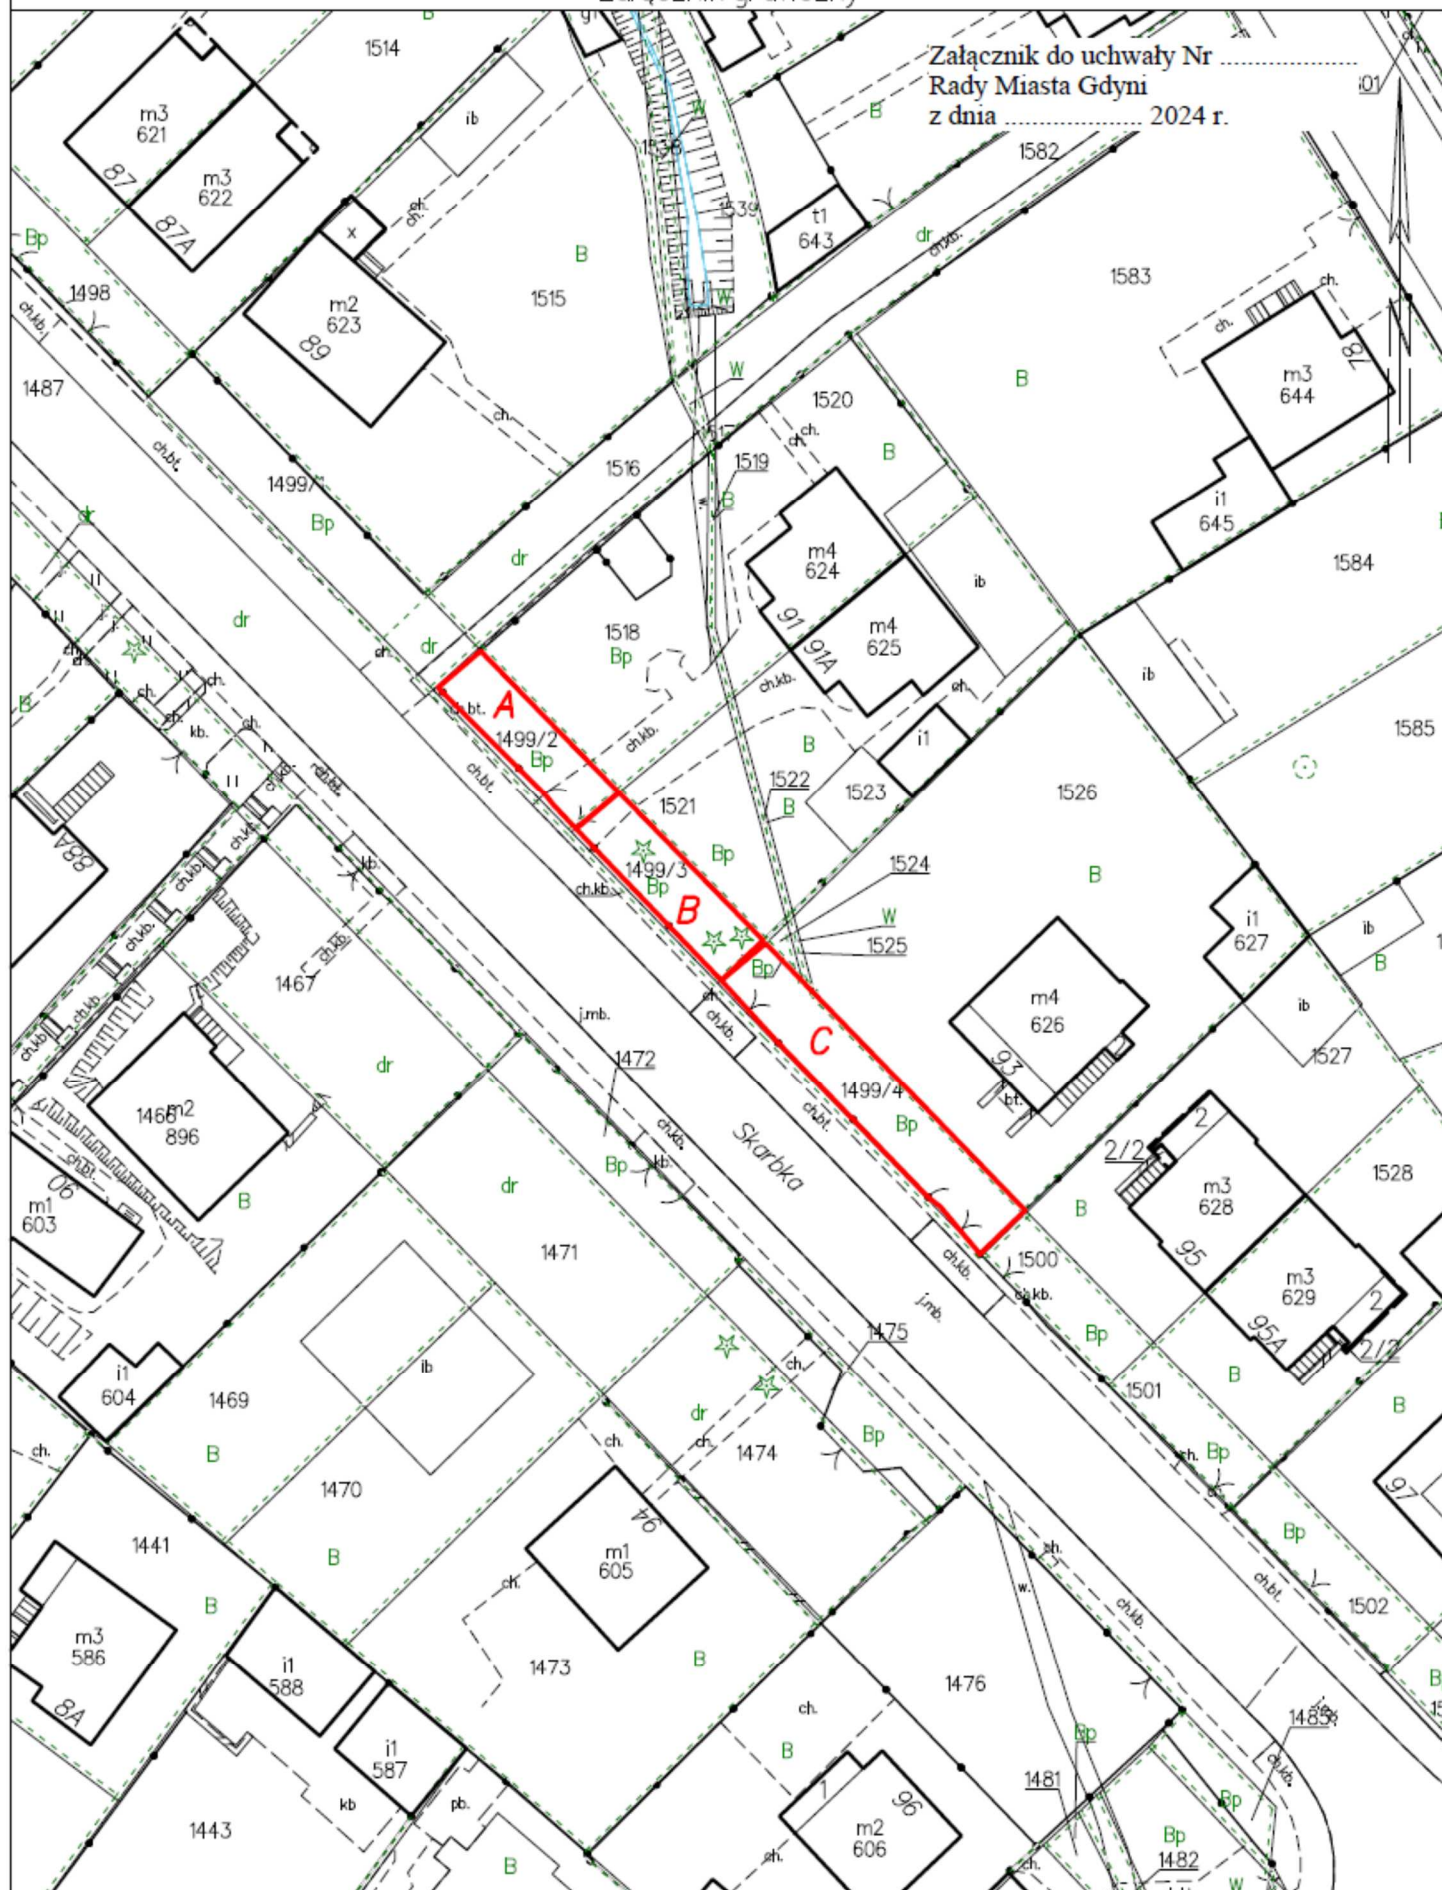

obr. PUSTKI CISOWSKIE 0024: dz. 1499/2, 1499/3, 1499/4
załącznik graficzny

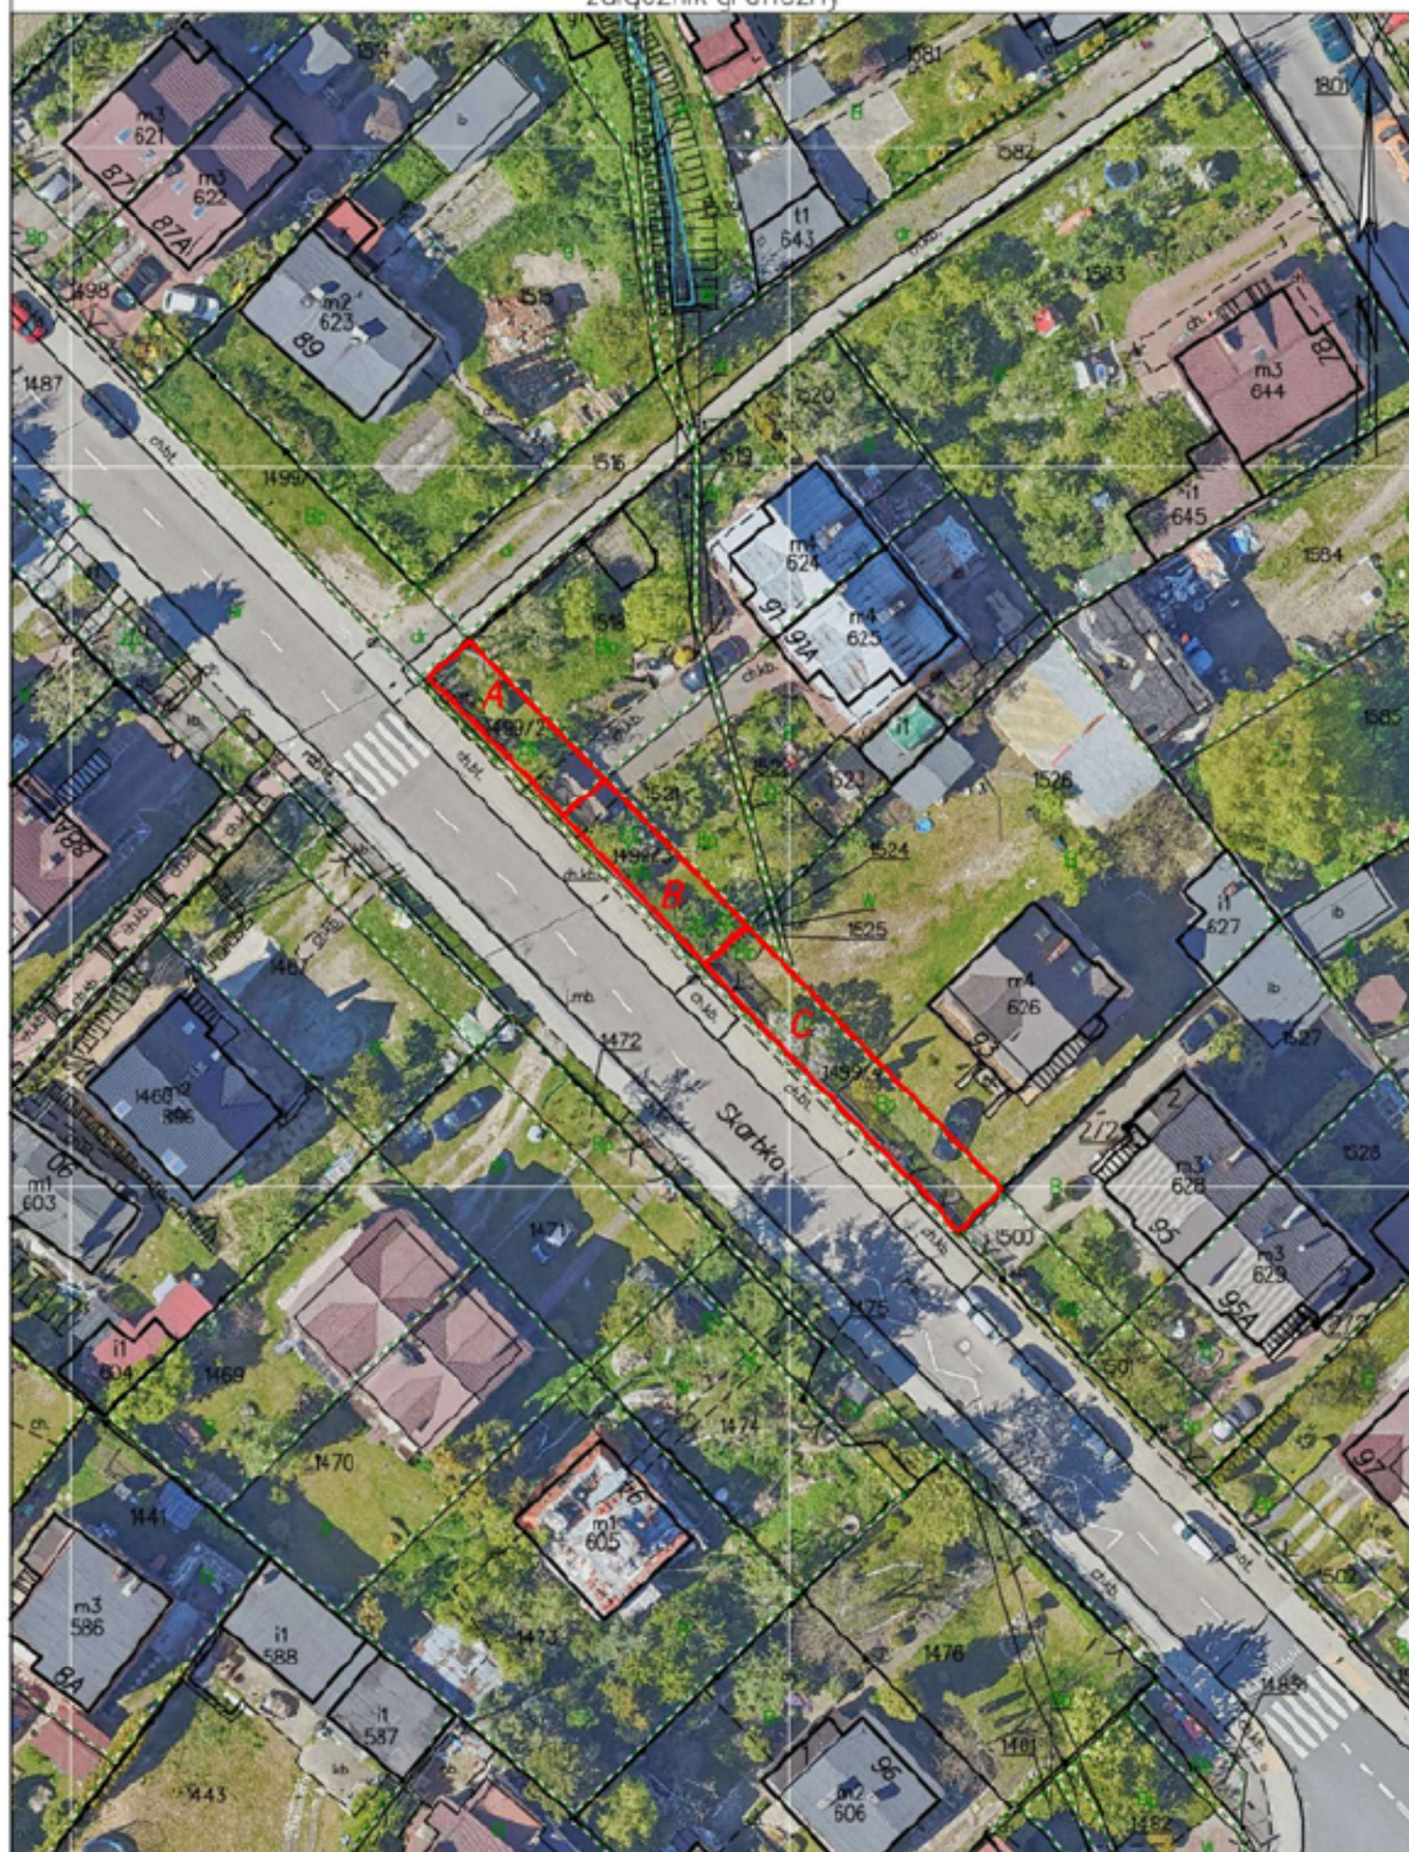

Gdynia dn. 10.04.2024
Sporządził(a) wyrys: Ewa Freda

