


ZAŁĄCZNIK GRAFICZNY
Obręb: 0023, POGÓRZE
Działka: nr 1272

Załącznik Nr 1 do uchwały Nr
Rady Miasta Gdyni
z dnia 2024 r.

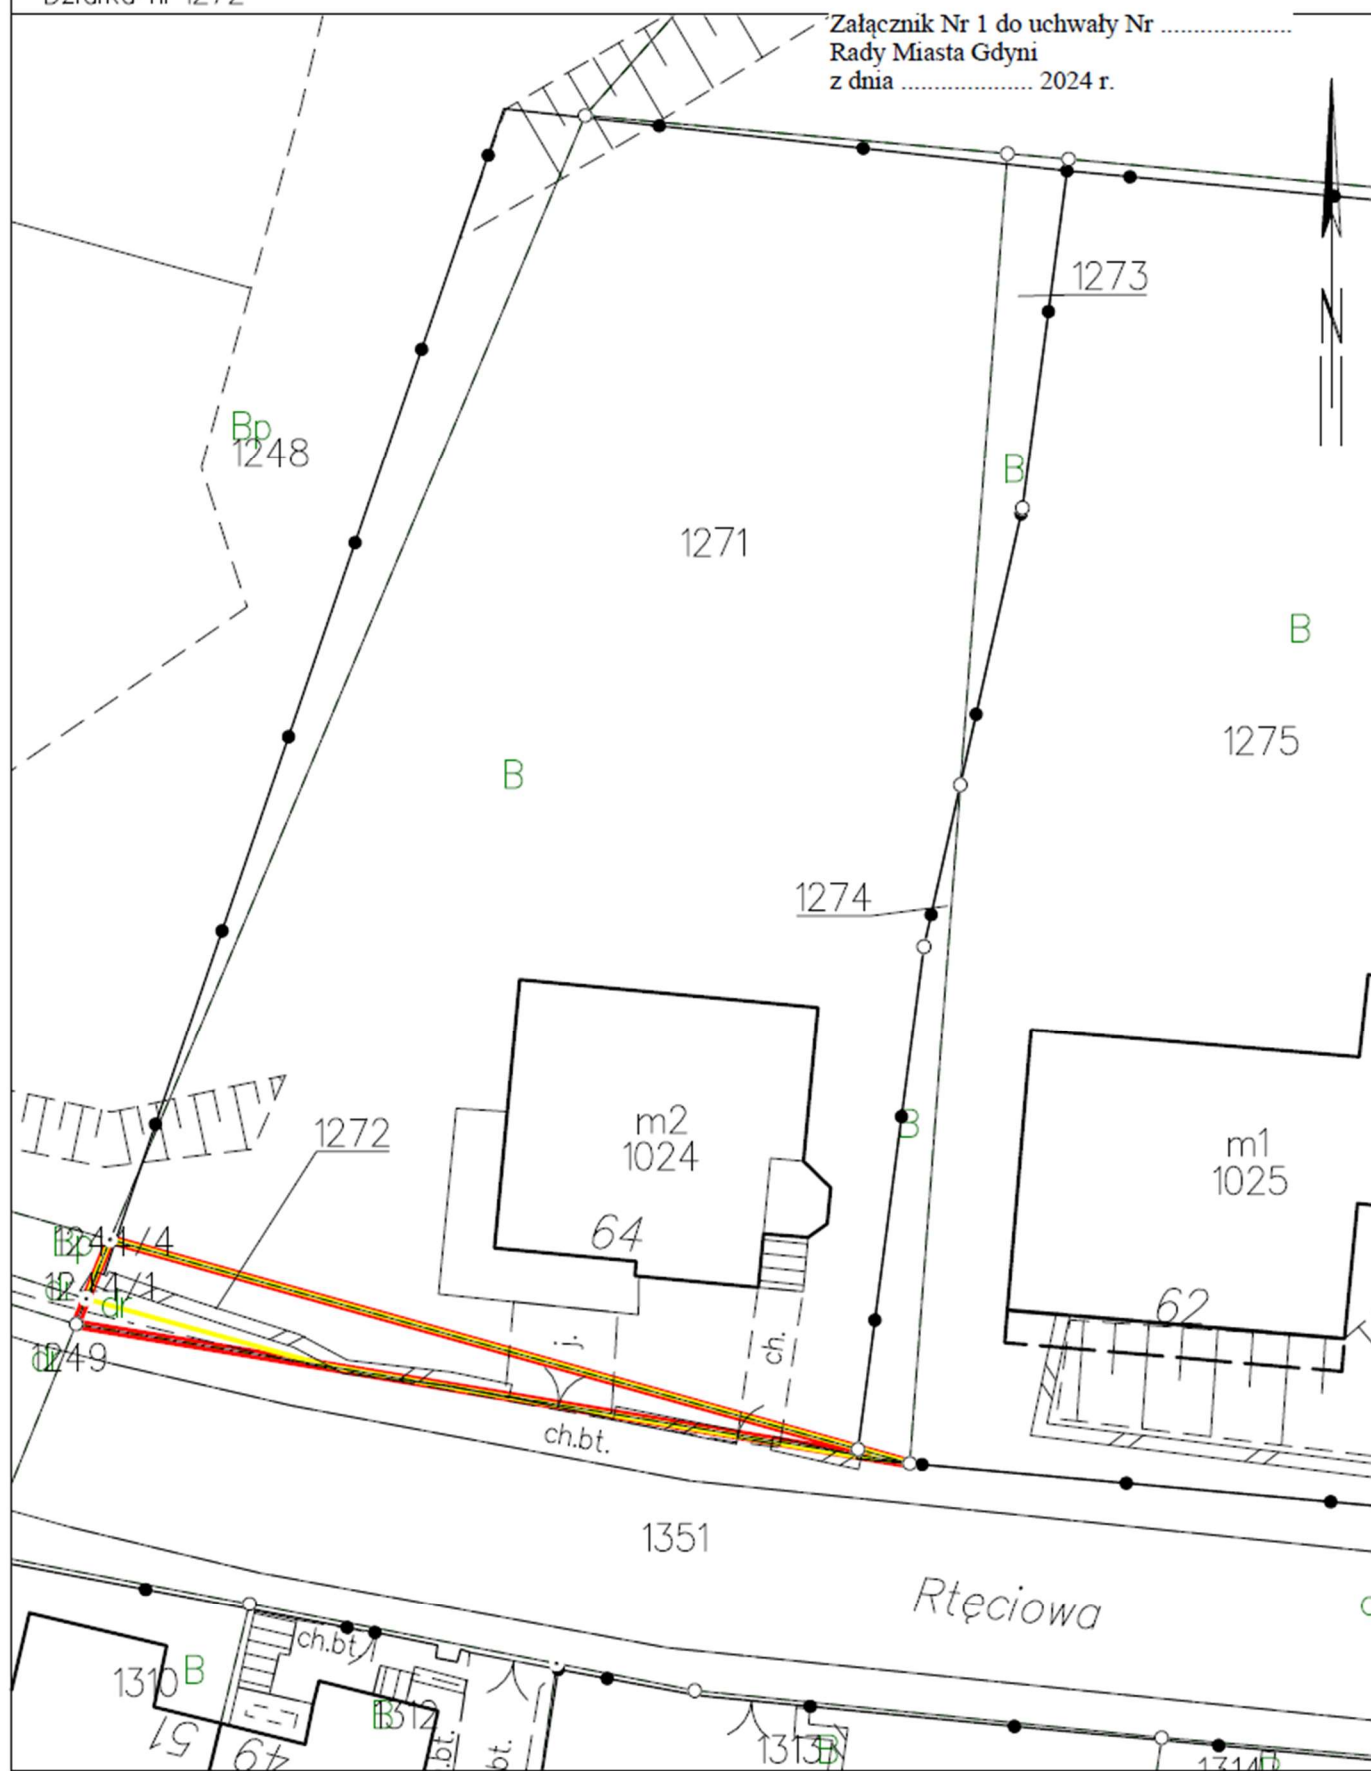

Gdynia dn. 02.08.2024


Sporz.

Id: FD0D9343-8AEF-452E-973B-8DD0ABF789CF. Przyjęty

Strona 1

ZAŁĄCZNIK GRAFICZNY
 Obręb: 0023, POGÓRZE
 Działka: nr 1272

Załącznik Nr 2 do uchwały Nr
 Rady Miasta Gdyni
 z dnia 2024 r.

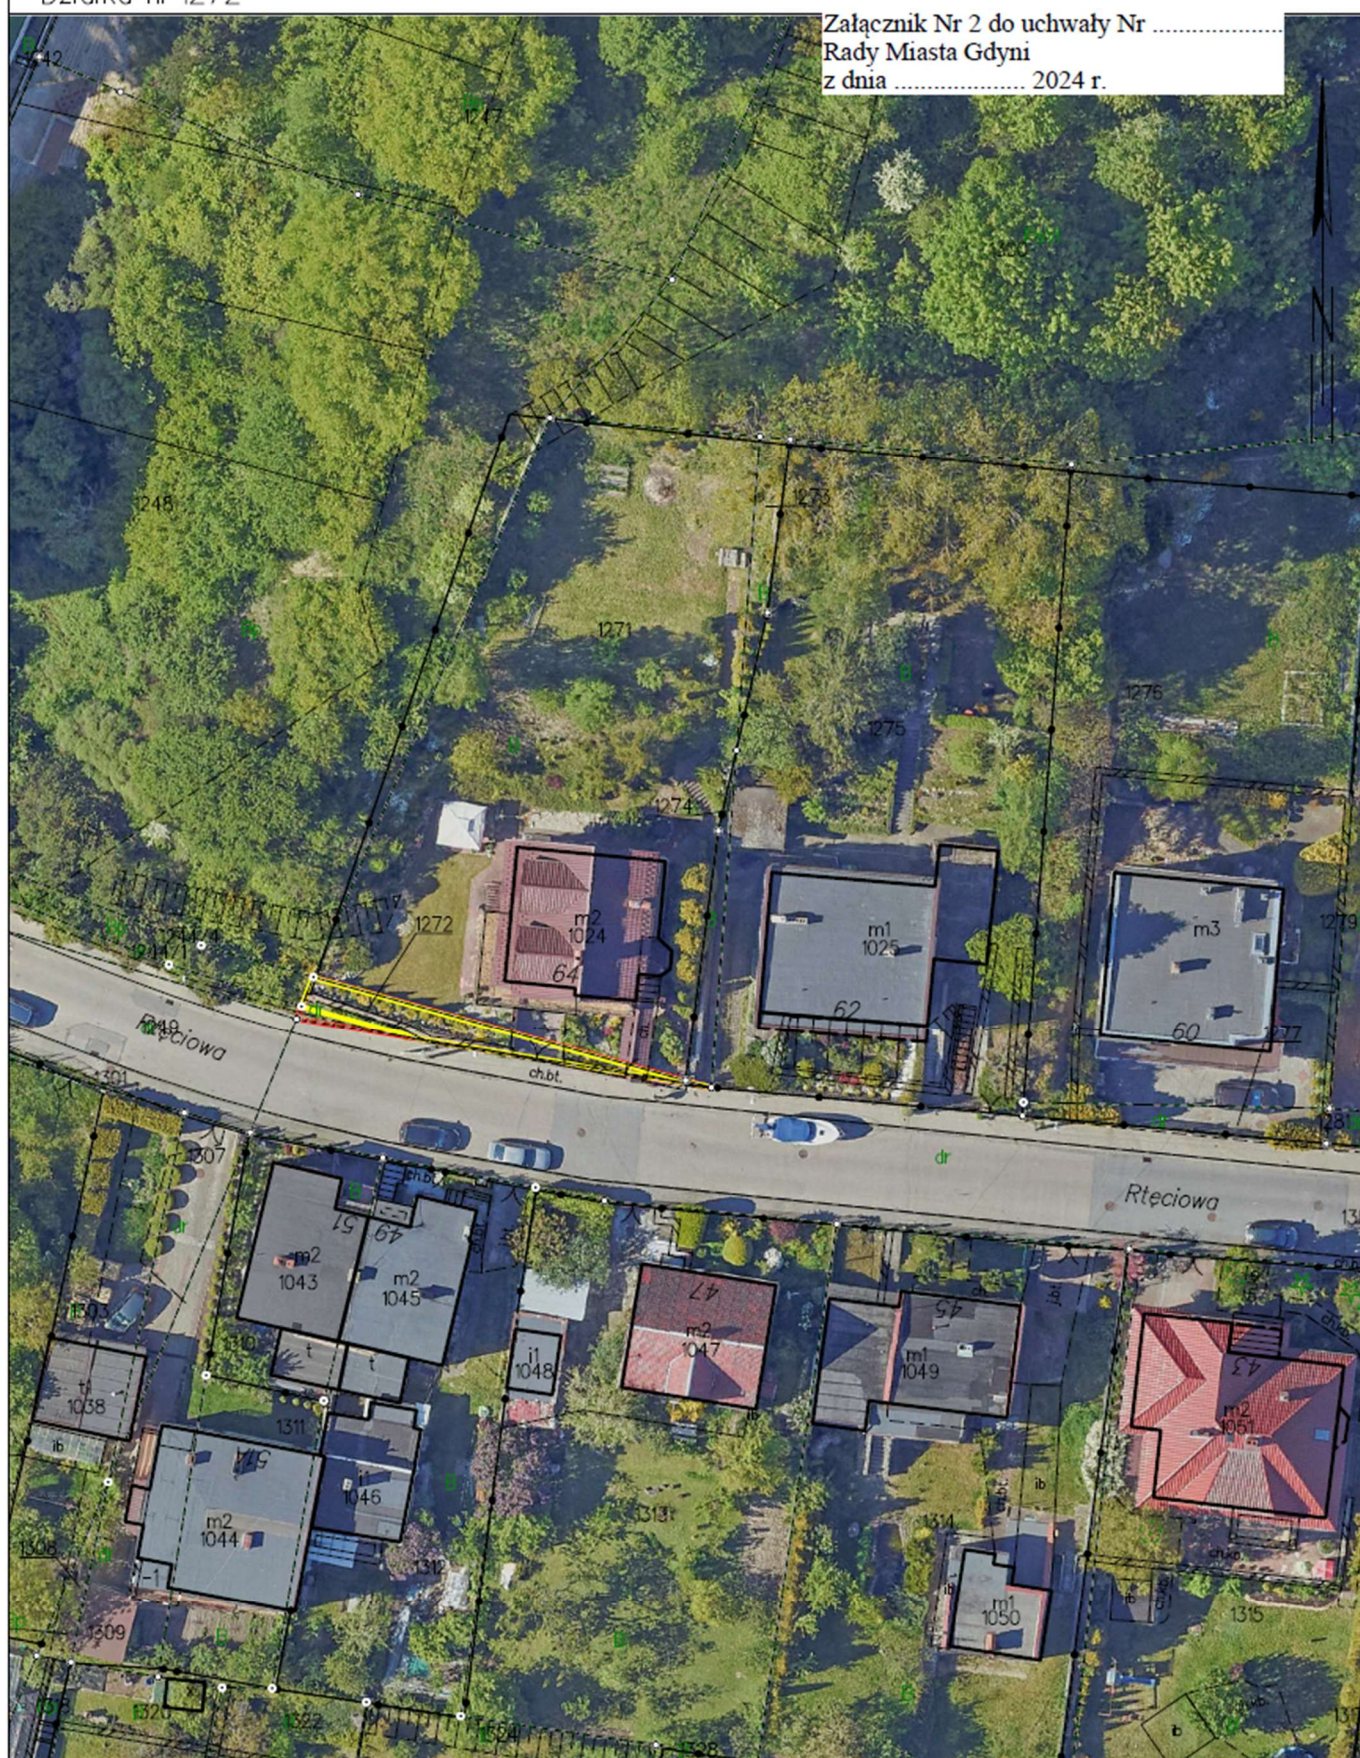

Gdynia dn. 01.08.2024


Sporz.

Id: FD0D9343-8AEF-452E-973B-8DD0ABF789CF. Przyjęty

Strona 1

ZAŁĄCZNIK GRAFICZNY
Obręb: 0023, POGÓRZE
Działka: nr 1272

Załącznik Nr 3 do uchwały Nr
Rady Miasta Gdyni
z dnia 2024 r.

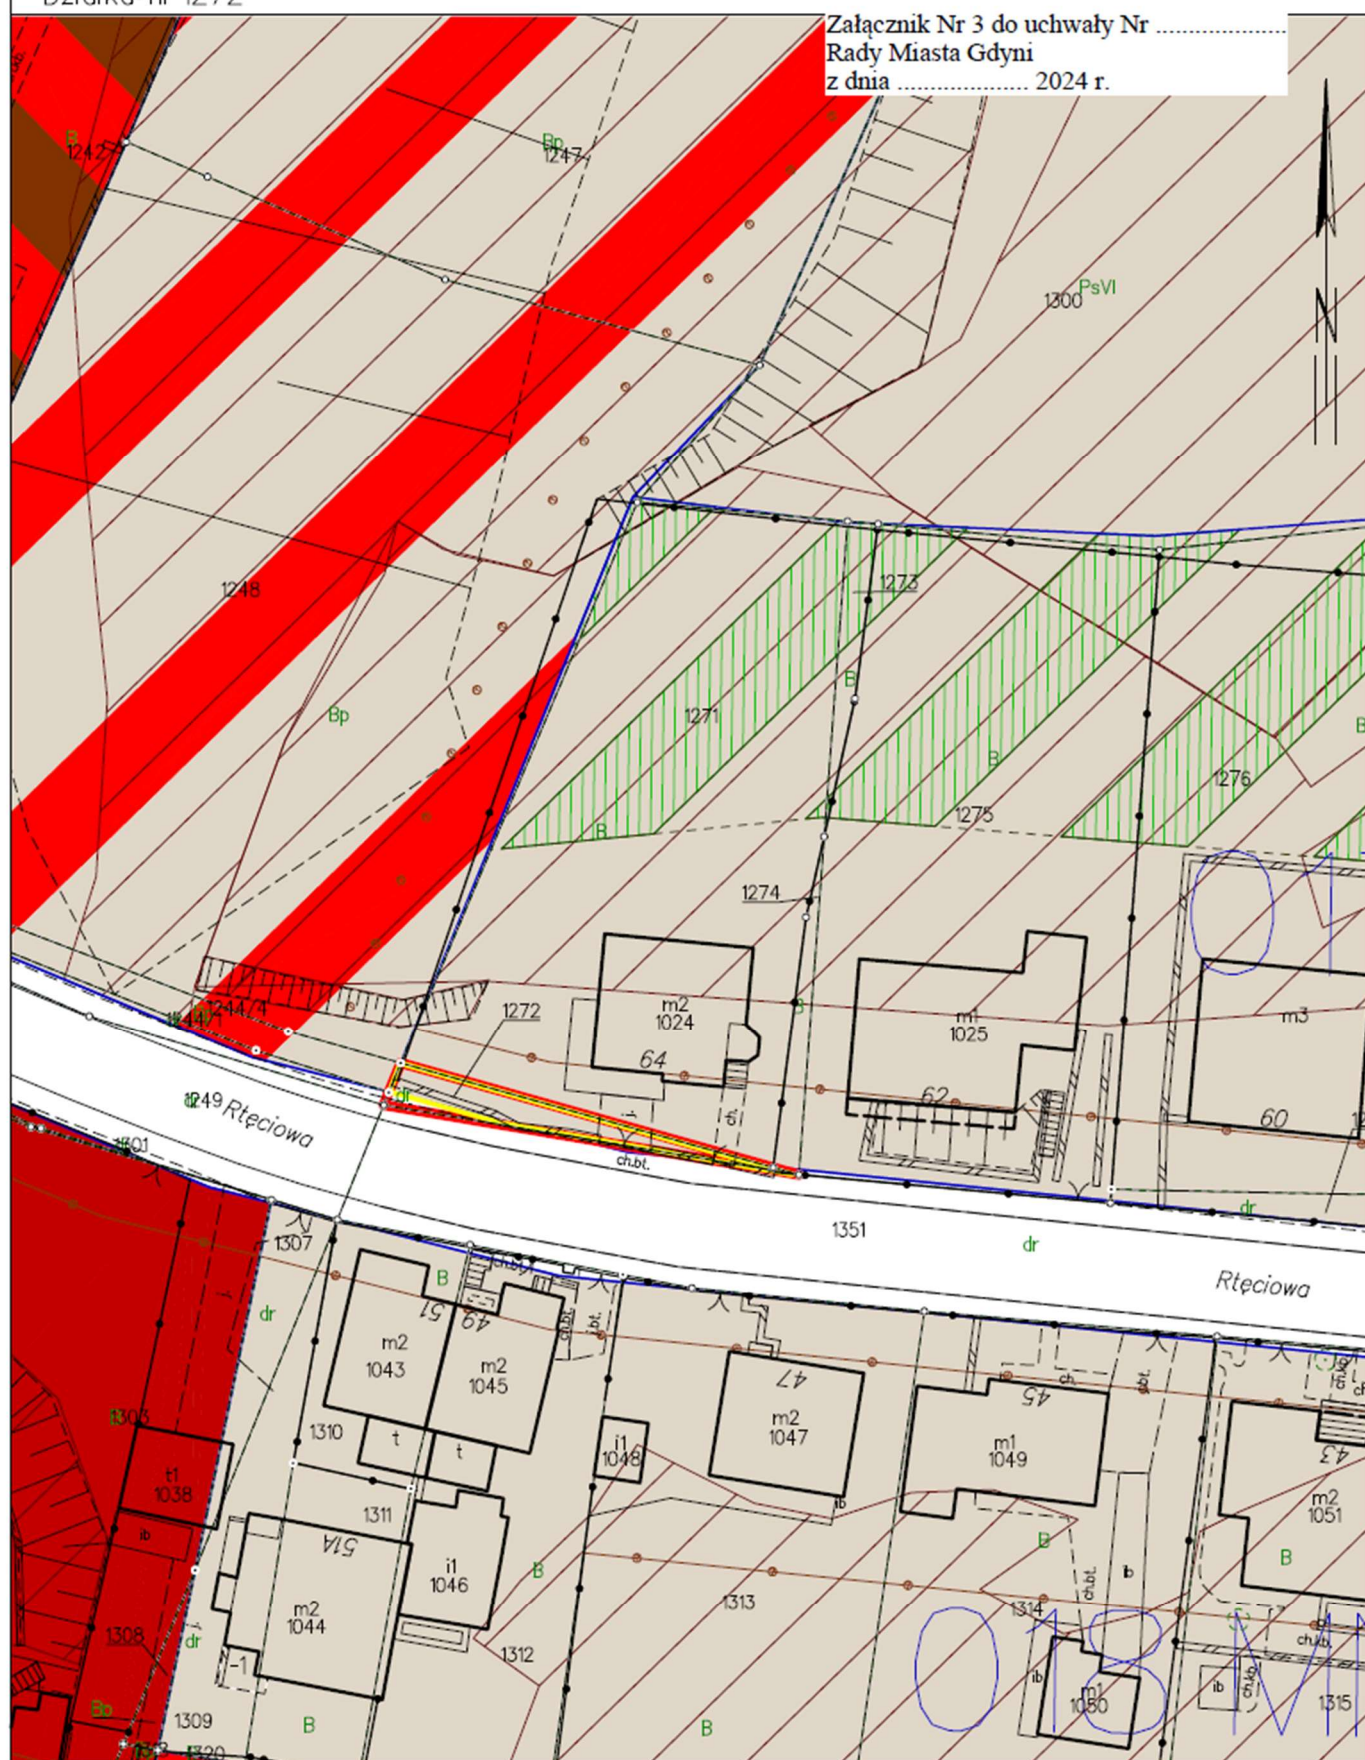

Gdynia dn. 02.08.2024

Sporz.

Id: FD0D9343-8AEF-452E-973B-8DD0ABF789CF. Przyjęty

Strona 1

WSTĘPNY PROJEKT PODZIAŁU NIERUCHOMOŚCI


SKALA 1:500

Województwo: pomorskie
Powiat: m. Gdynia
Jednostka ewidencyjna: 226201_1, M. Gdynia
Obręb ewidencyjny: Pogórze (0023)
Działka: 1272
Adres: ul. Rzęciowa
Pow. ewidencyjna: 0,0050 ha

Załącznik do pisma
RP.6724.382m/125
Załącznik Nr 4 do uchwały Nr
Rady Miasta Gdyni
z dnia 2024 r.

Z up. PREZYDENTA MIASTA GDYNI

mgr inż. Anna Markęś
DYREKTOR BIURA PLANOWANIA PRZESTRZENNEGO
MIASTA GDYNI

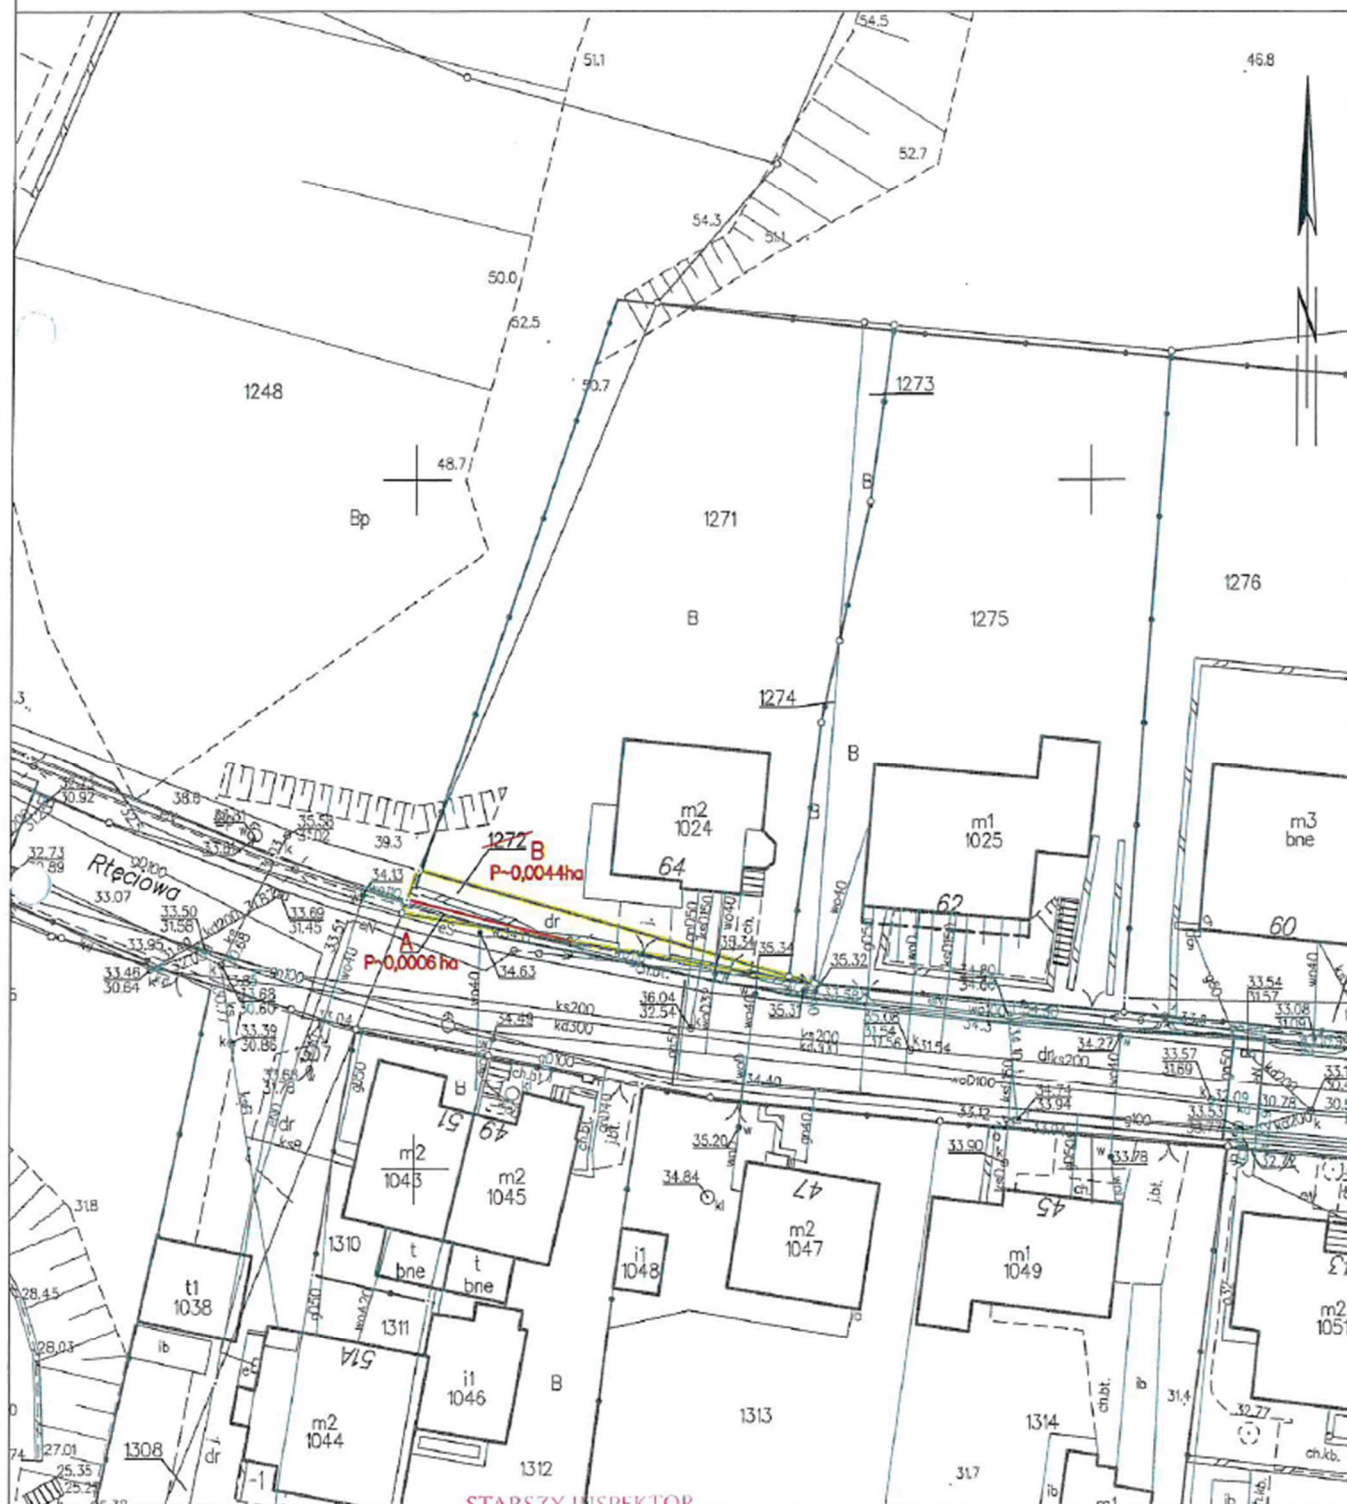

STARSZY INSPEKTOR

Gdynia dn. 24.06.2024

Sporz.

Id: FD0D9343-8AEF-452E-973B-8DD0ABF789CF. Przyjęty

Strona 1

