



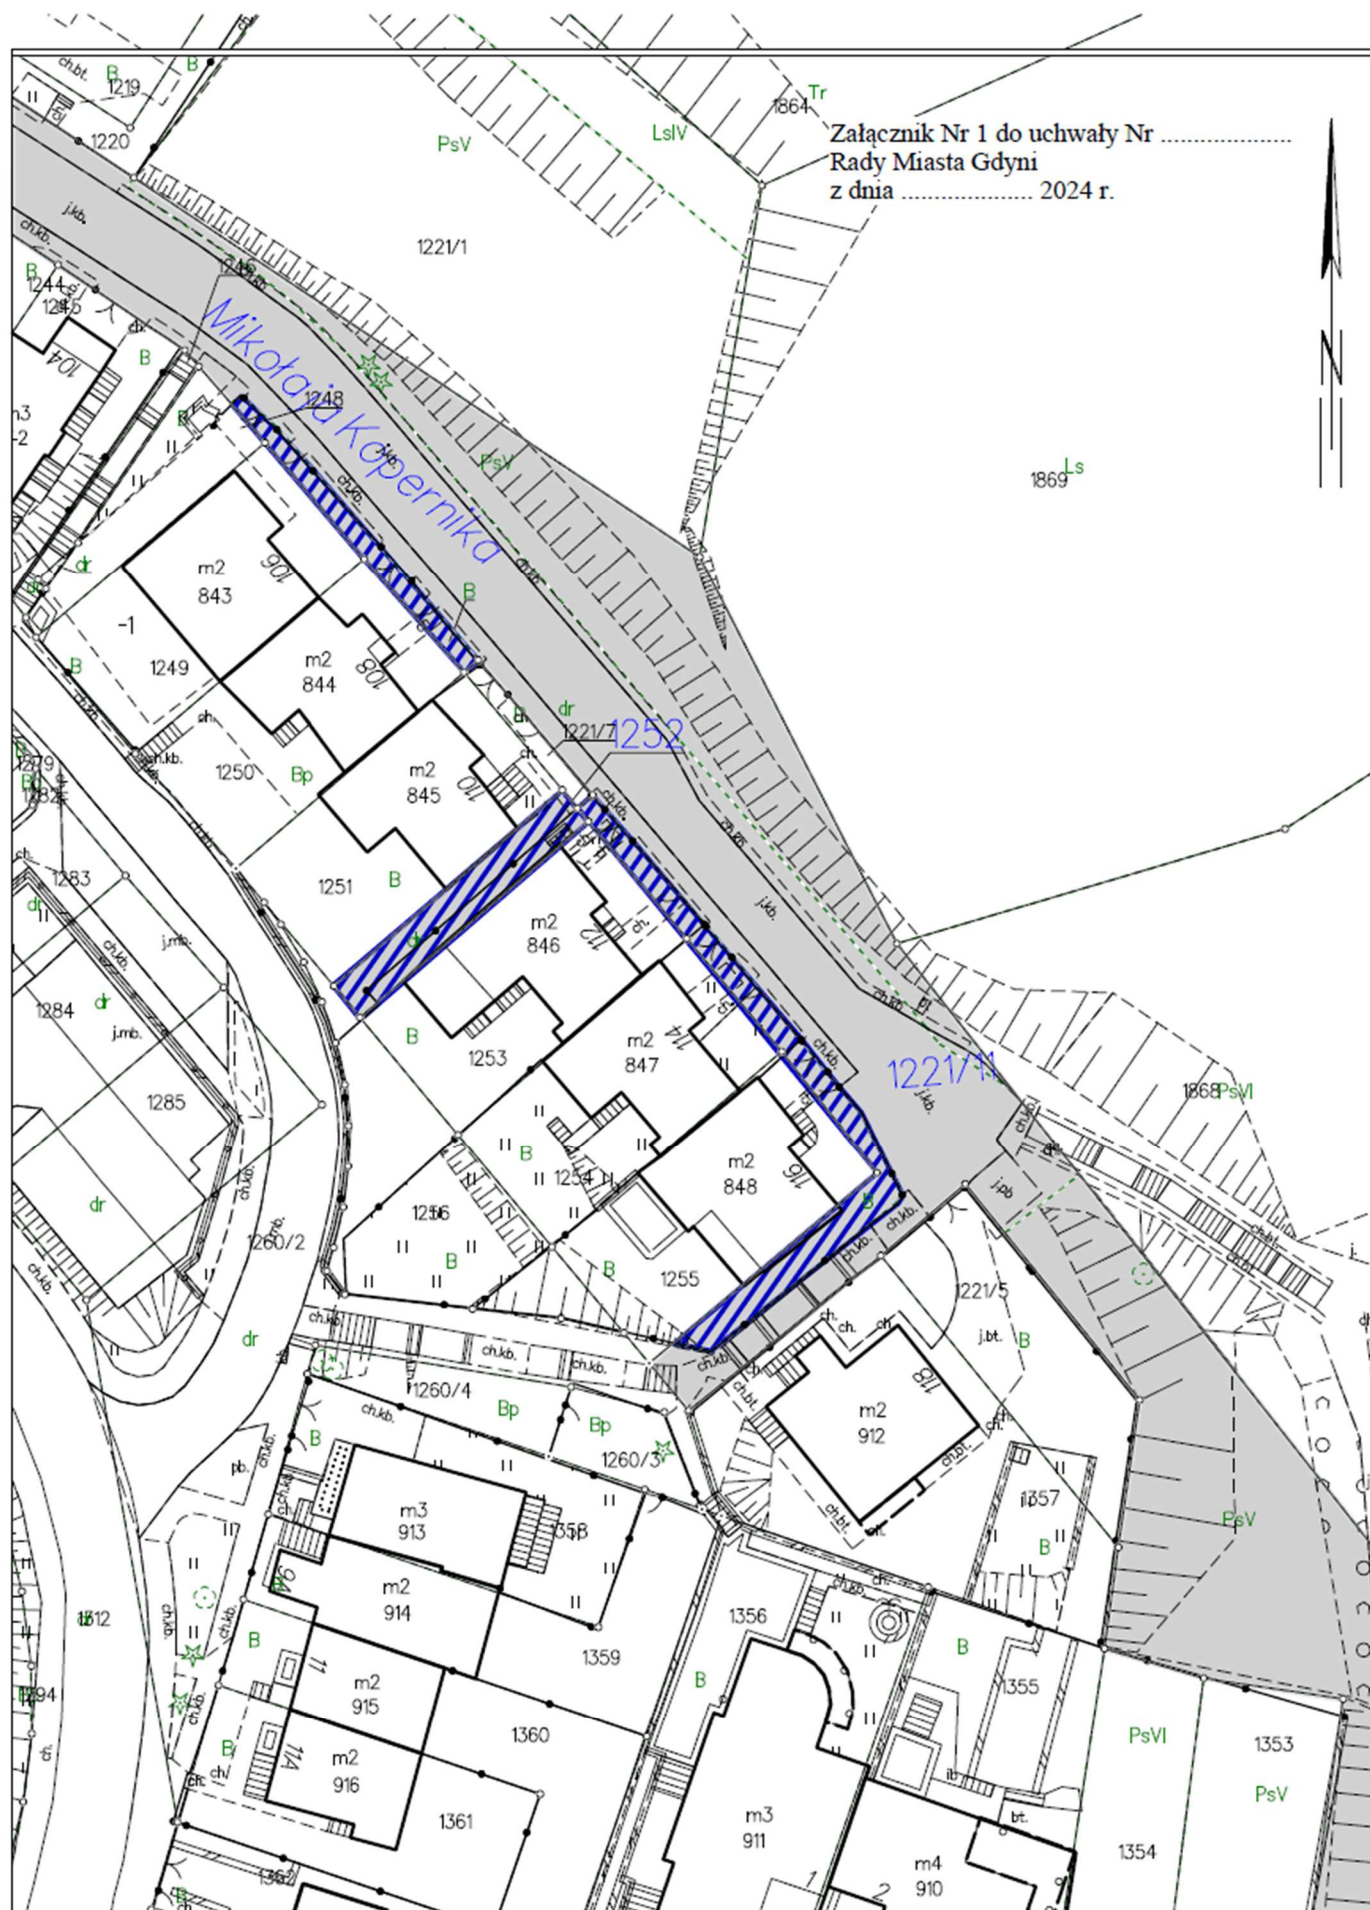

Załącznik Nr 1 do uchwały Nr
Rady Miasta Gdyni
z dnia 2024 r.

SKALA 1:500

Załącznik Nr 2 do uchwały Nr
Rady Miasta Gdyni
z dnia 2024 r.

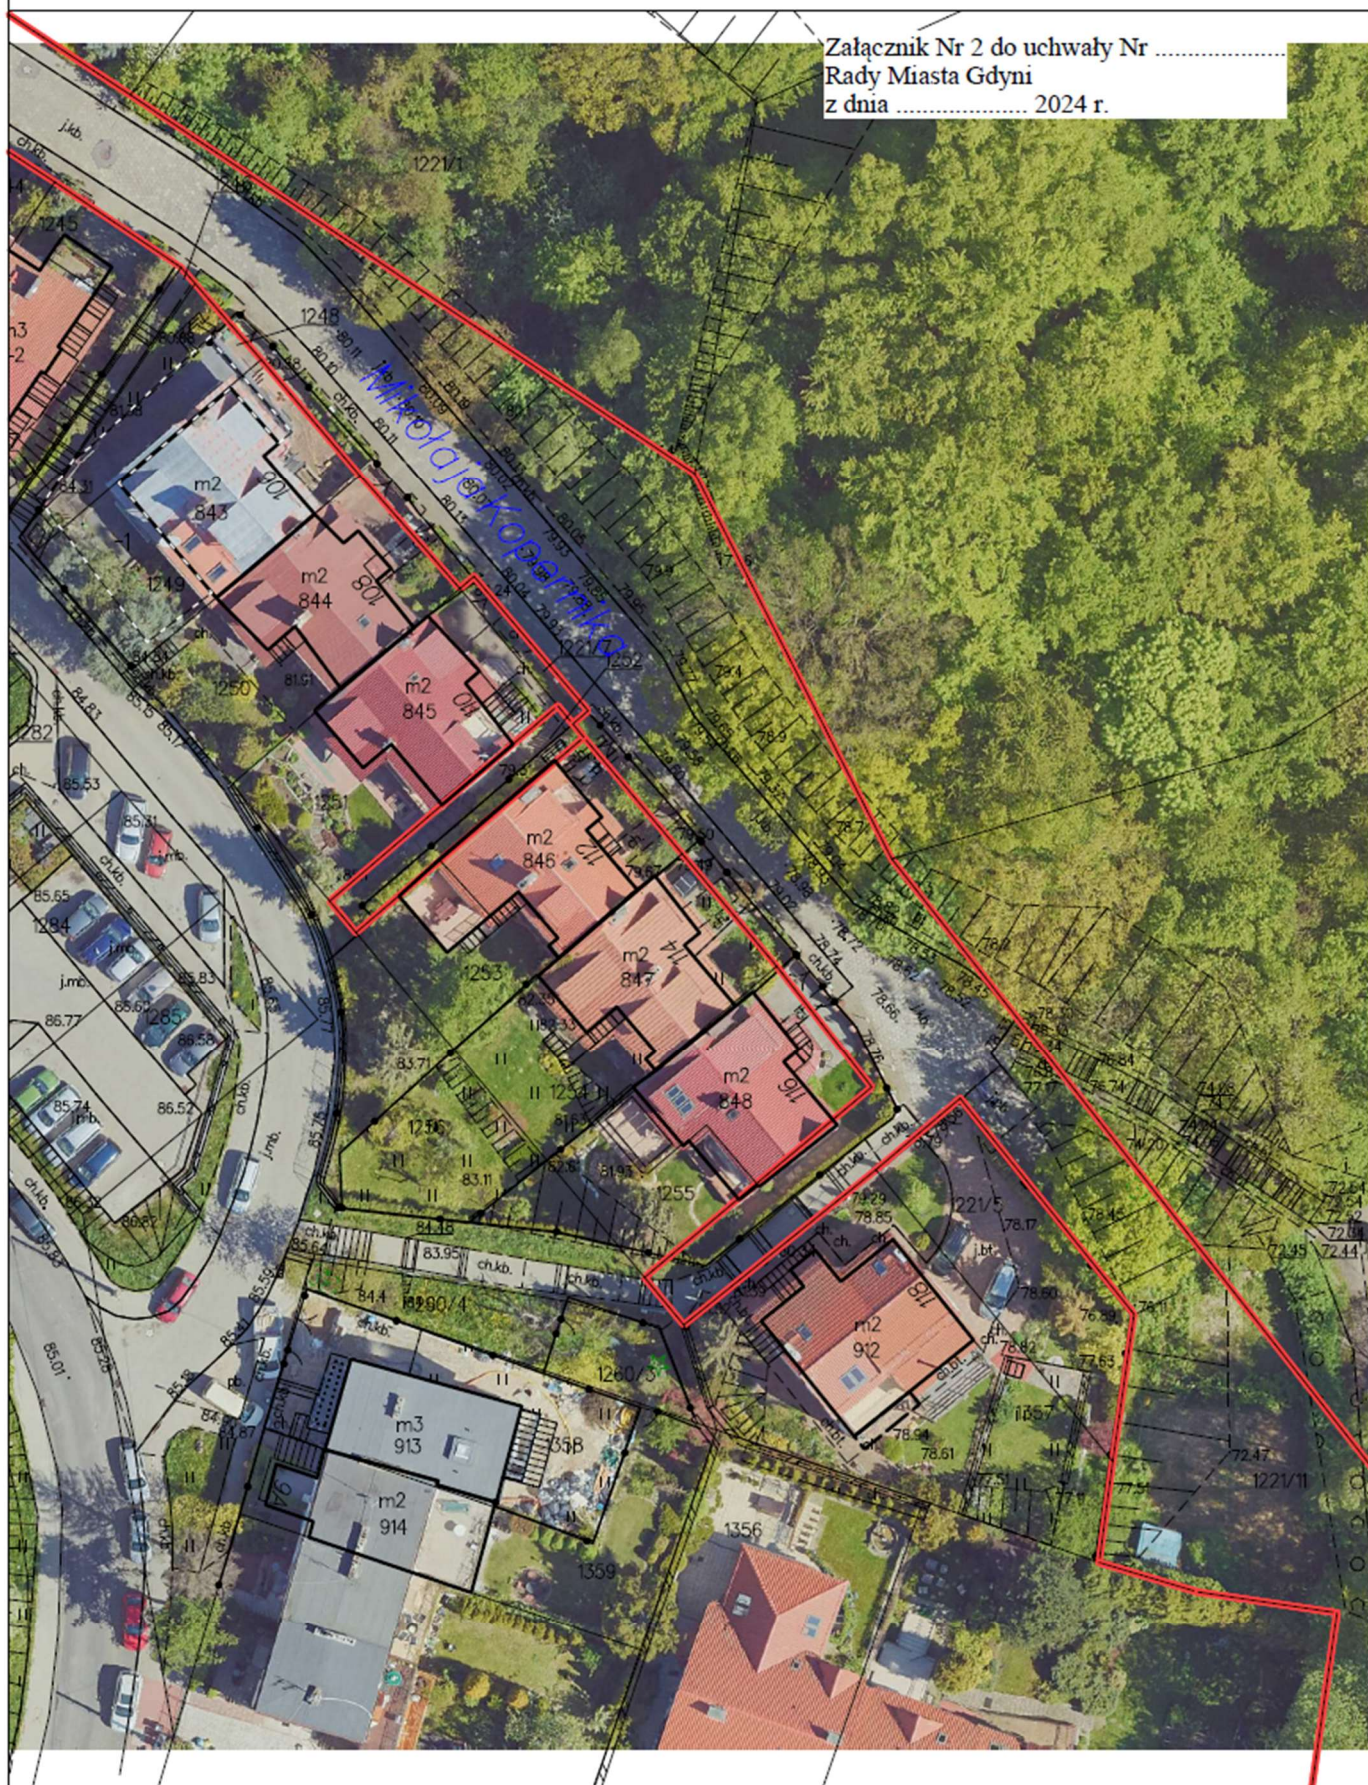


Sporządził(a) wyrys: Magdalena Domrzałek

Id: D9C60C70-73D1-4BF7-806C-E7F7B3873B06. Przyjęty

Strona 1

Załącznik Nr 3 do uchwały Nr
 Rady Miasta Gdyni
 z dnia 2024 r.

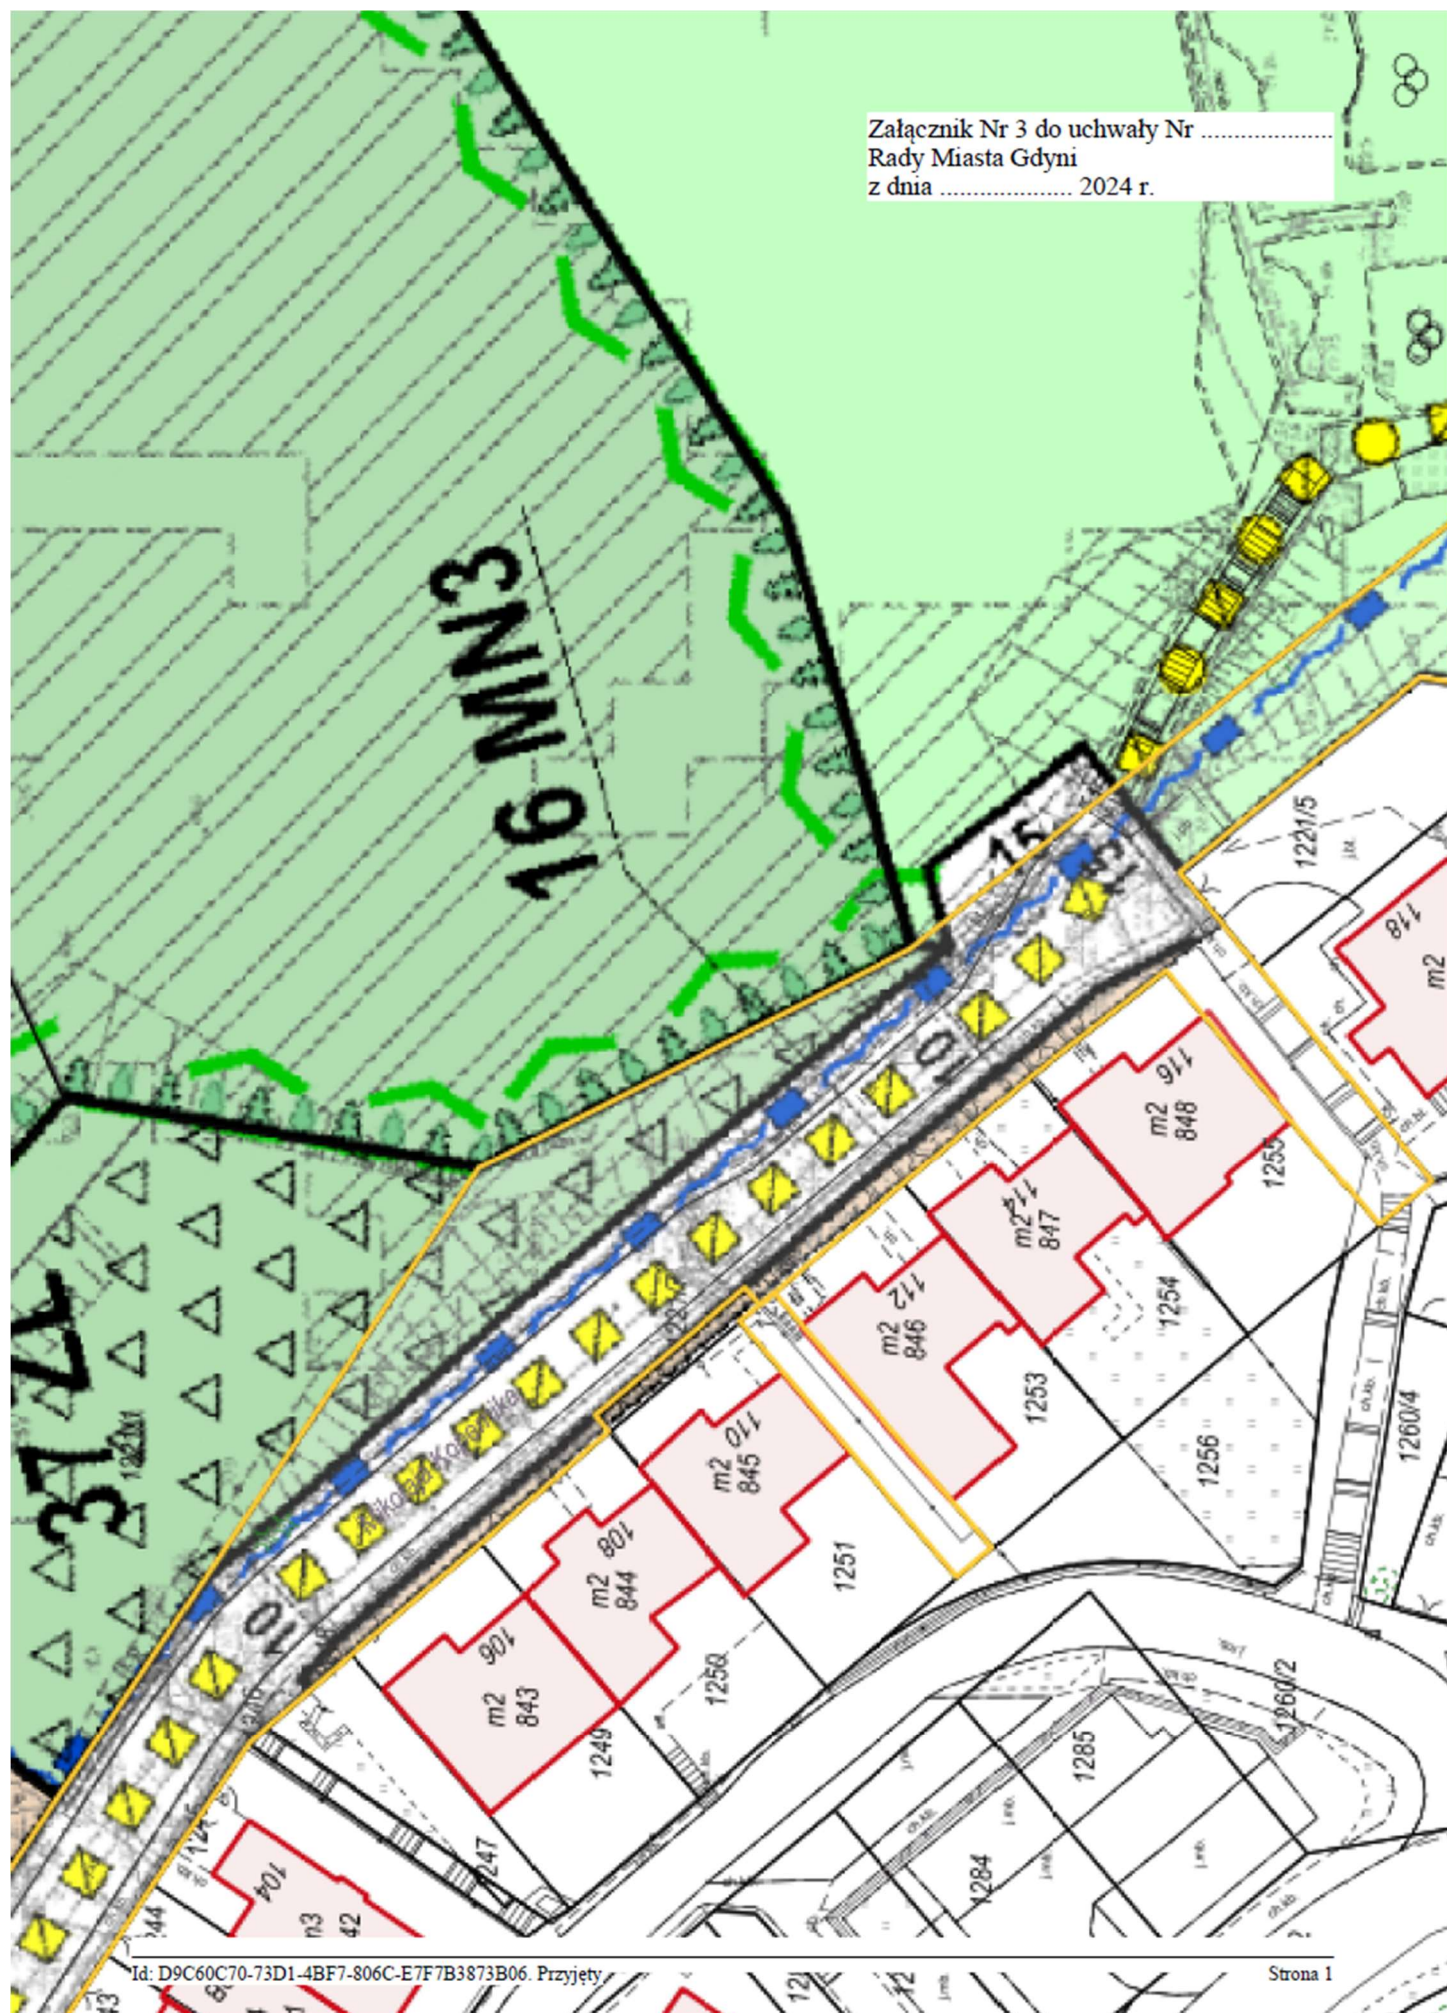

Id: D9C60C70-73D1-4BF7-806C-E7F7B3873B06. Przyjęty

Strona 1

