


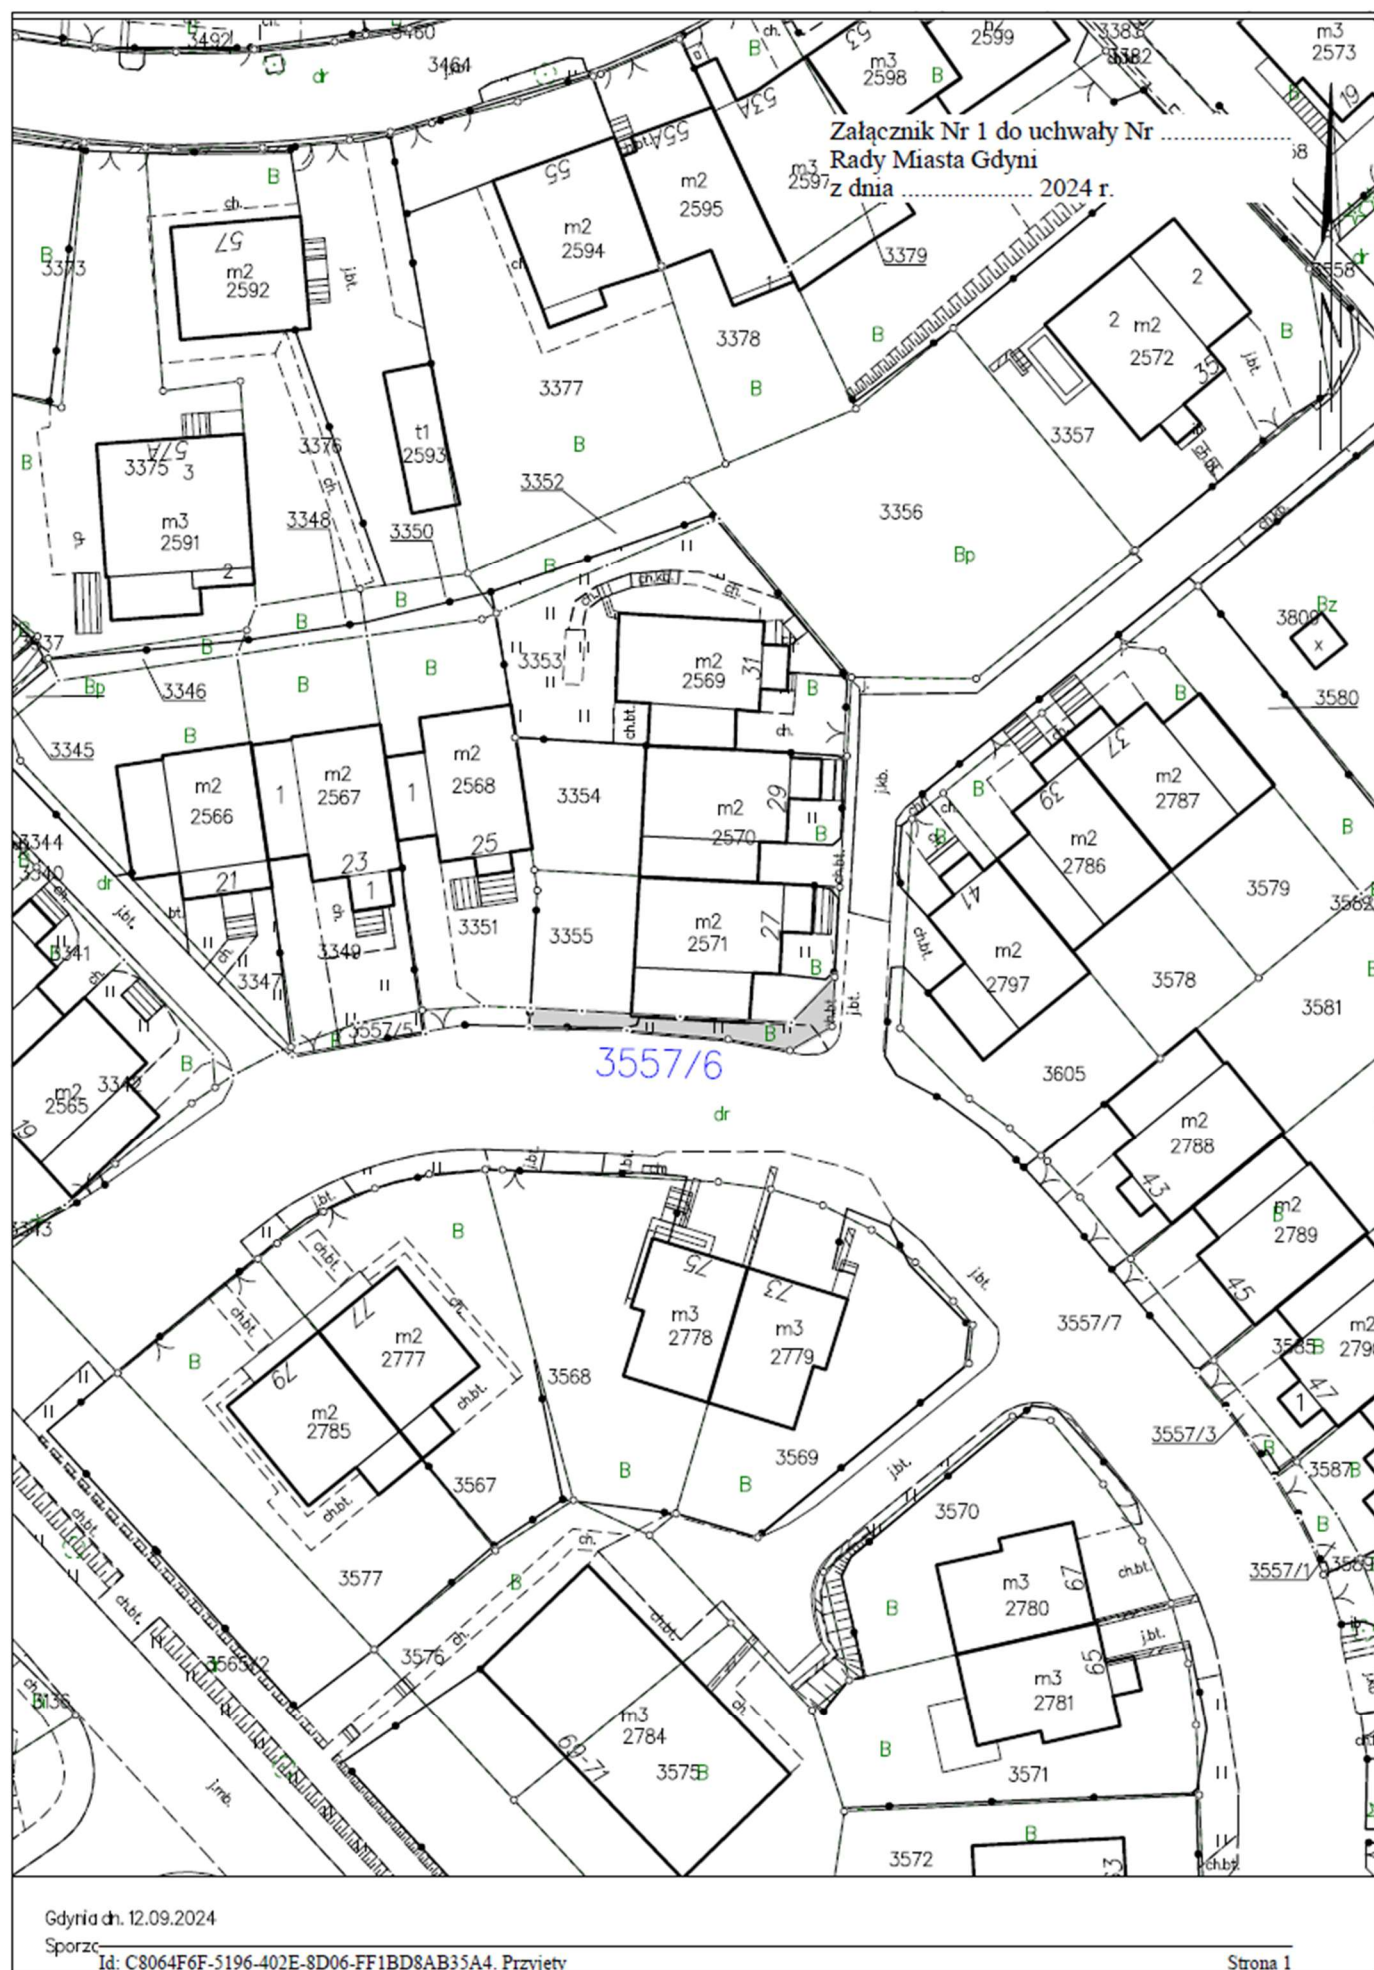

SKALA 1:500

Załącznik Nr 2 do uchwały Nr
 Rady Miasta Gdyni
 z dnia 2024 r.



Sporządził(a) wyrys: Magdalena Domrzał

Id: C8064F6F-5196-402E-8D06-FF1BD8AB35A4. Przyjęty

Strona 1

