





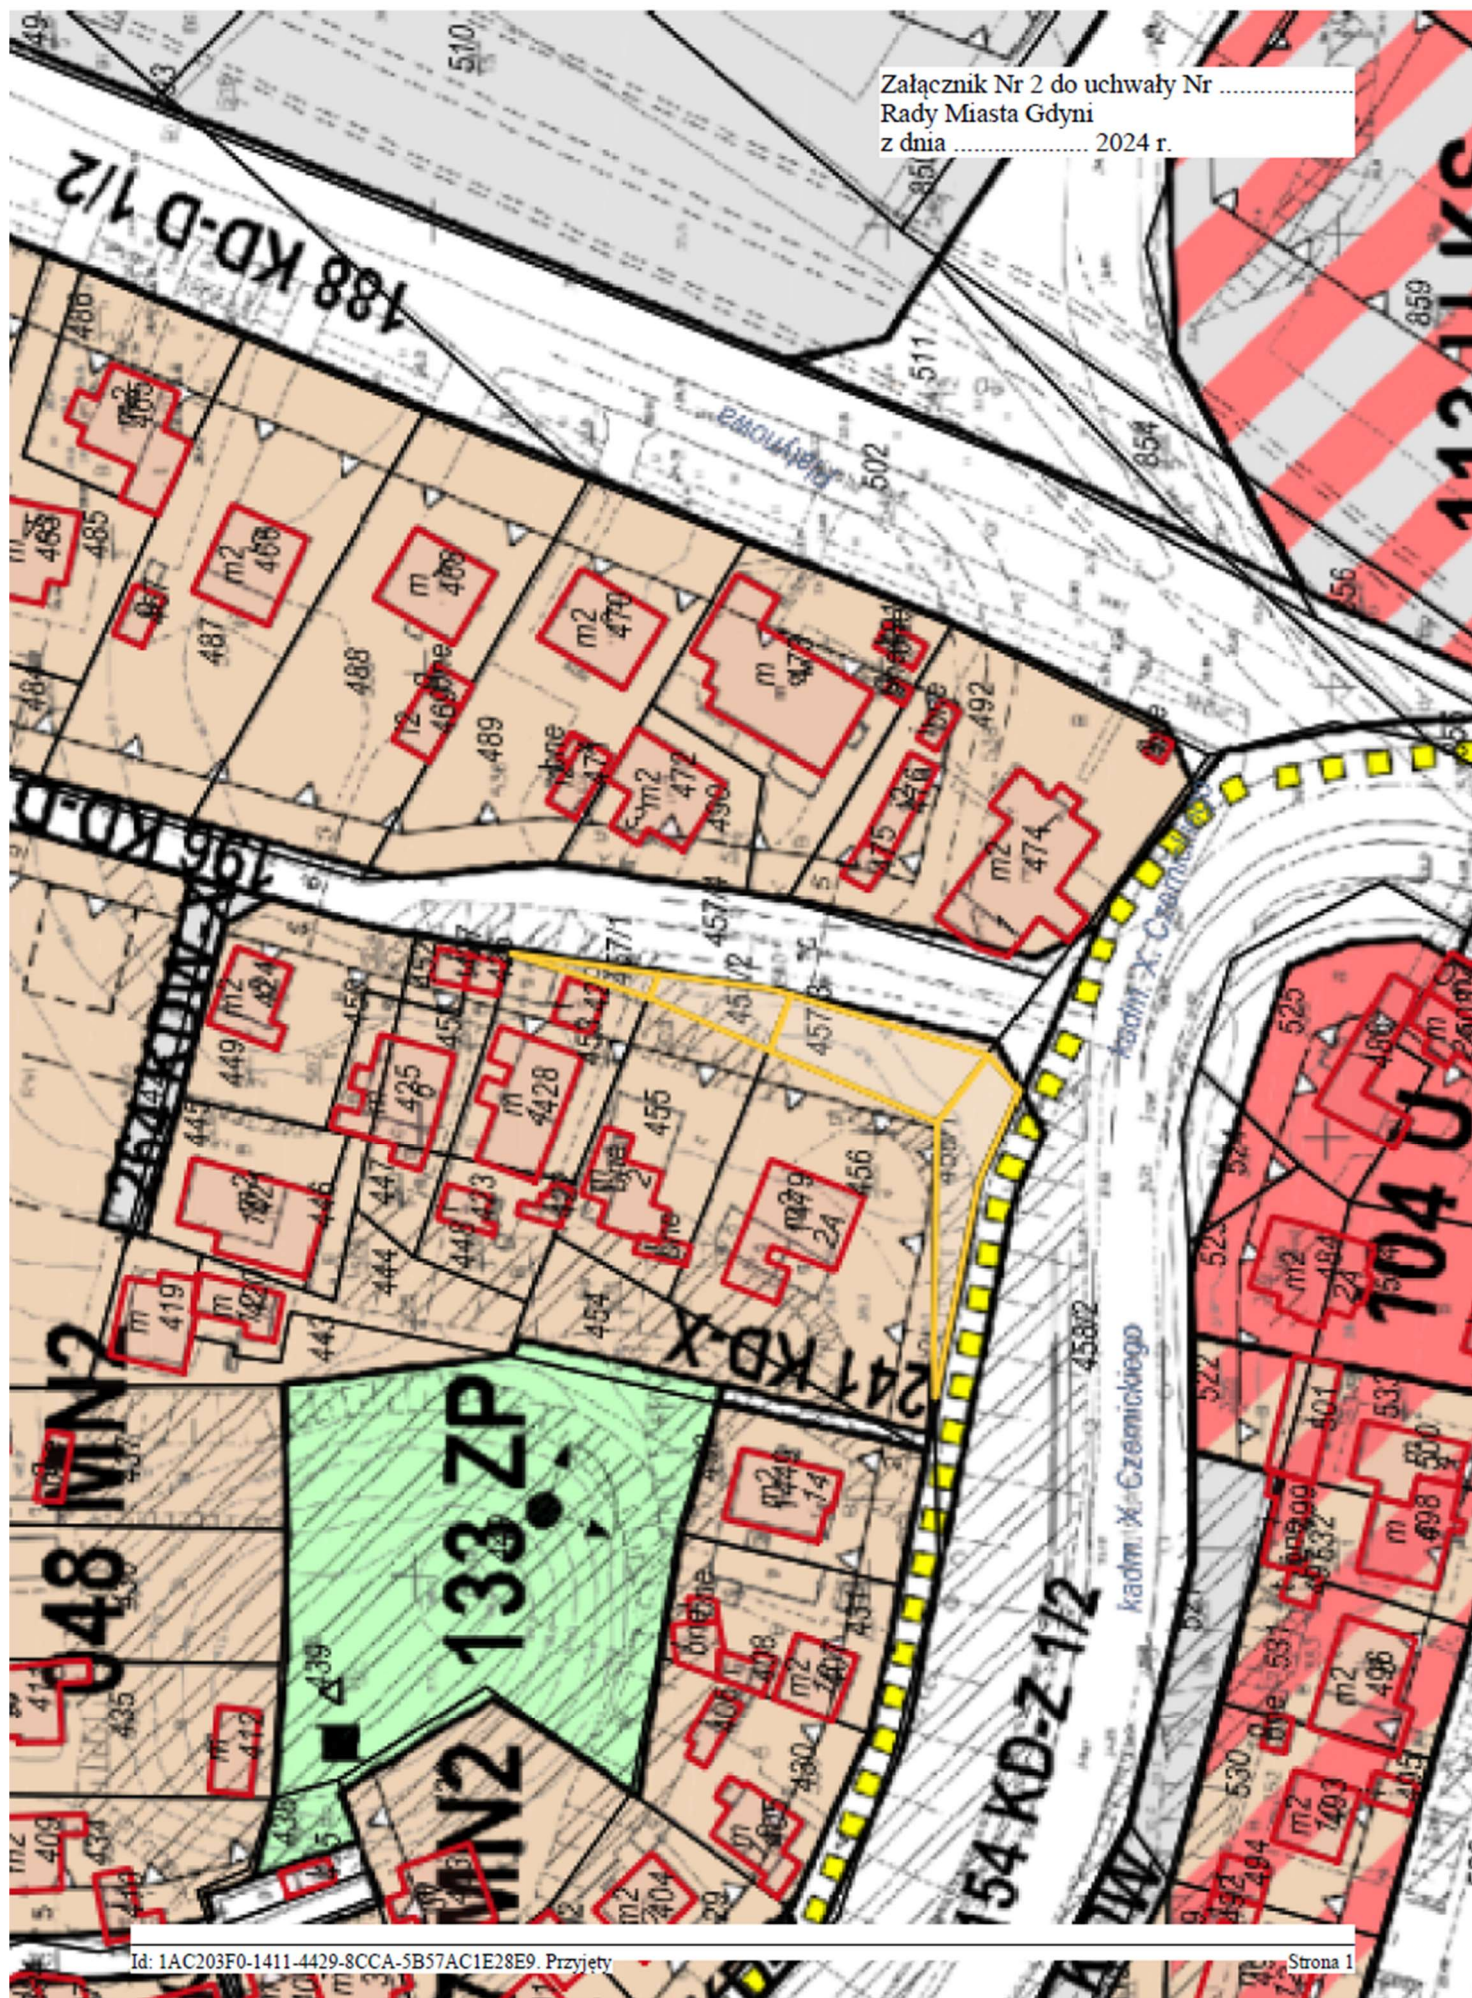

SKALA 1:500

Załącznik Nr 3 do uchwały Nr
Rady Miasta Gdyni
z dnia 2024 r.

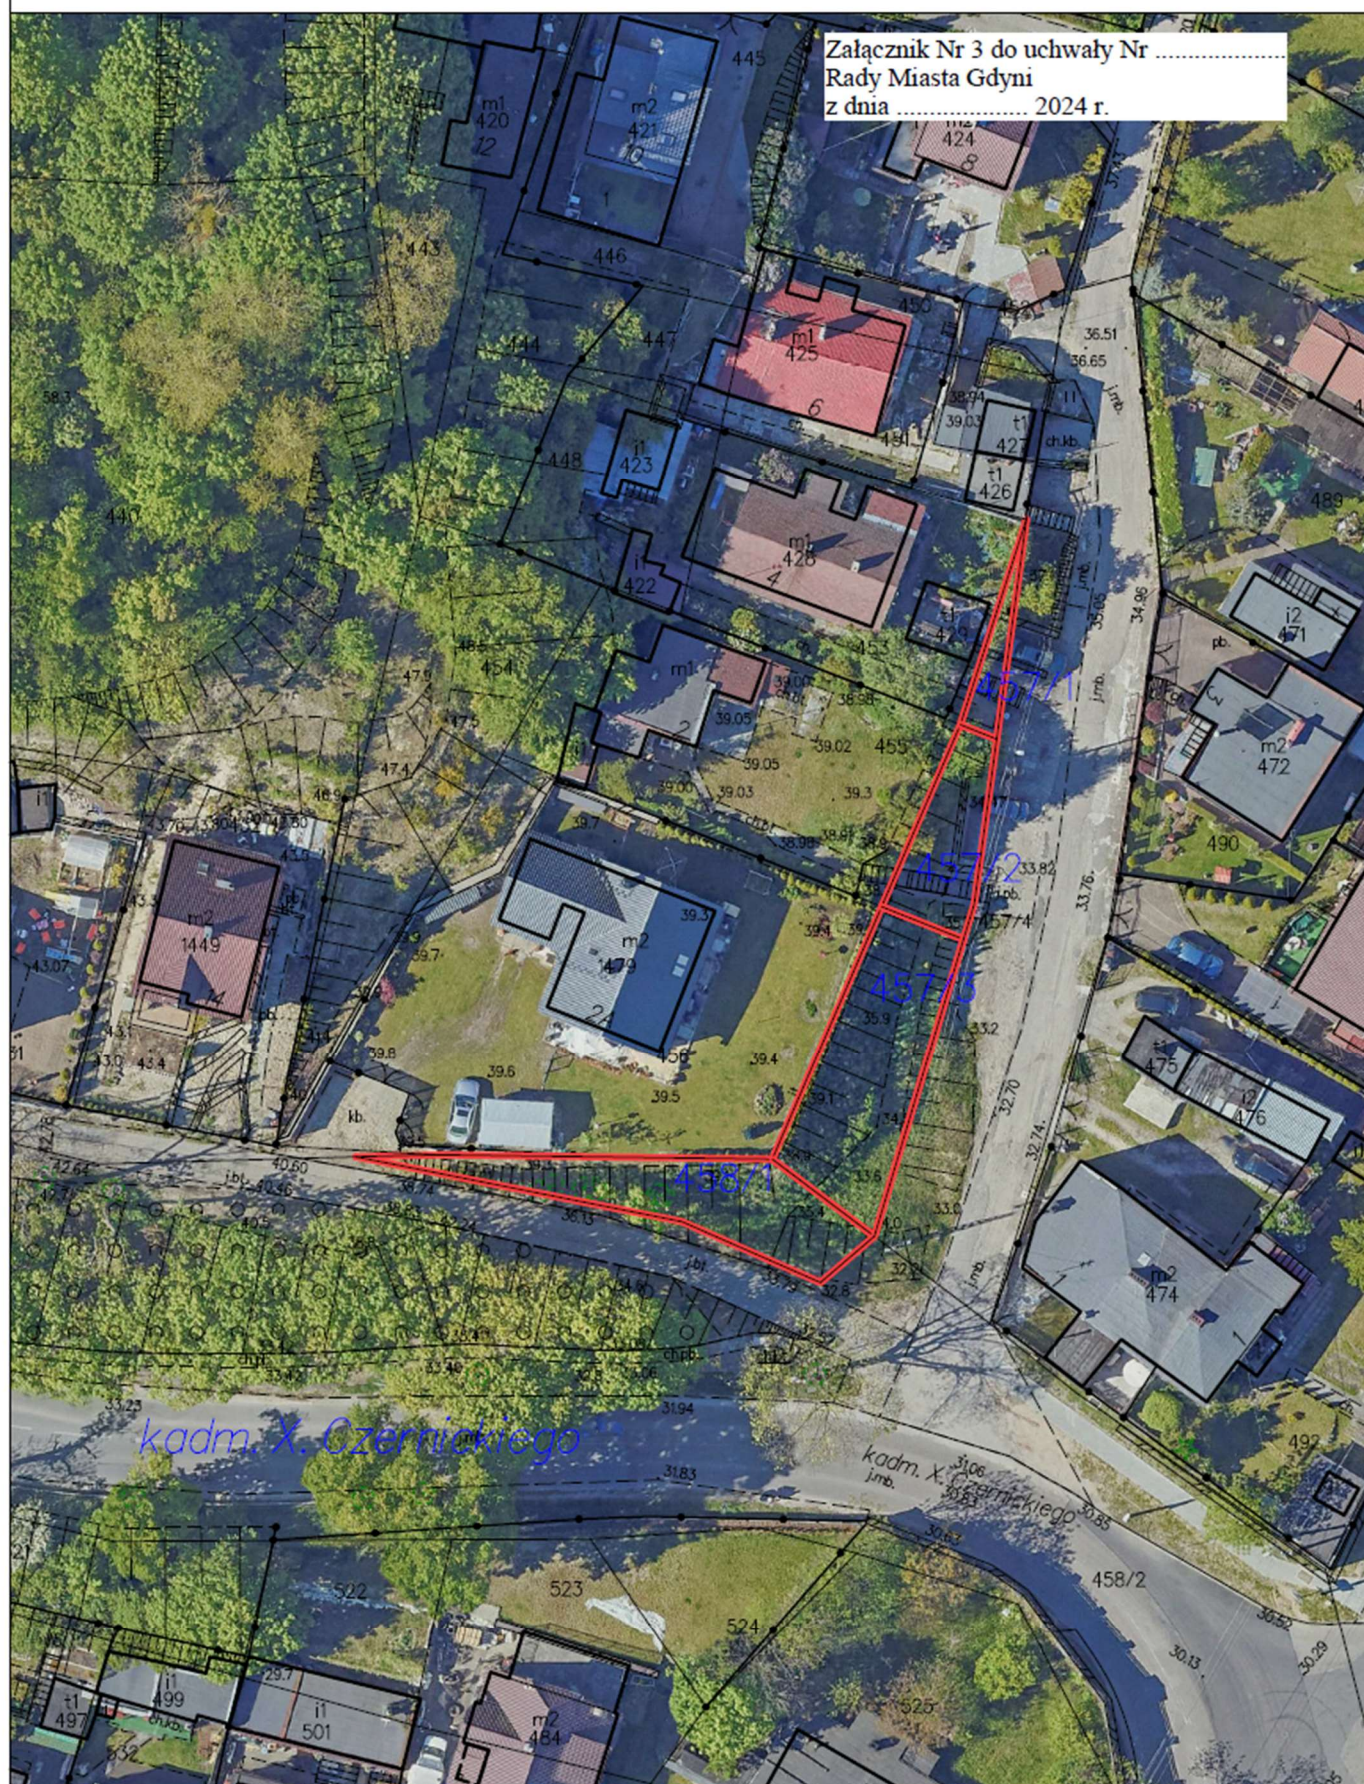

Sporządził(a) wyrys: Małdalena Domrzałek

Id: 1AC203F0-1411-4429-8CCA-5B57AC1E28E9. Przyjęty

Strona 1



