


ZAŁĄCZNIK GRAFICZNY
Obręb: 0012, CISOWA
Działka: nr 640, nr 642/2 i nr 643/1

Załącznik Nr 1 do uchwały Nr
Rady Miasta Gdyni
z dnia 2024 r.

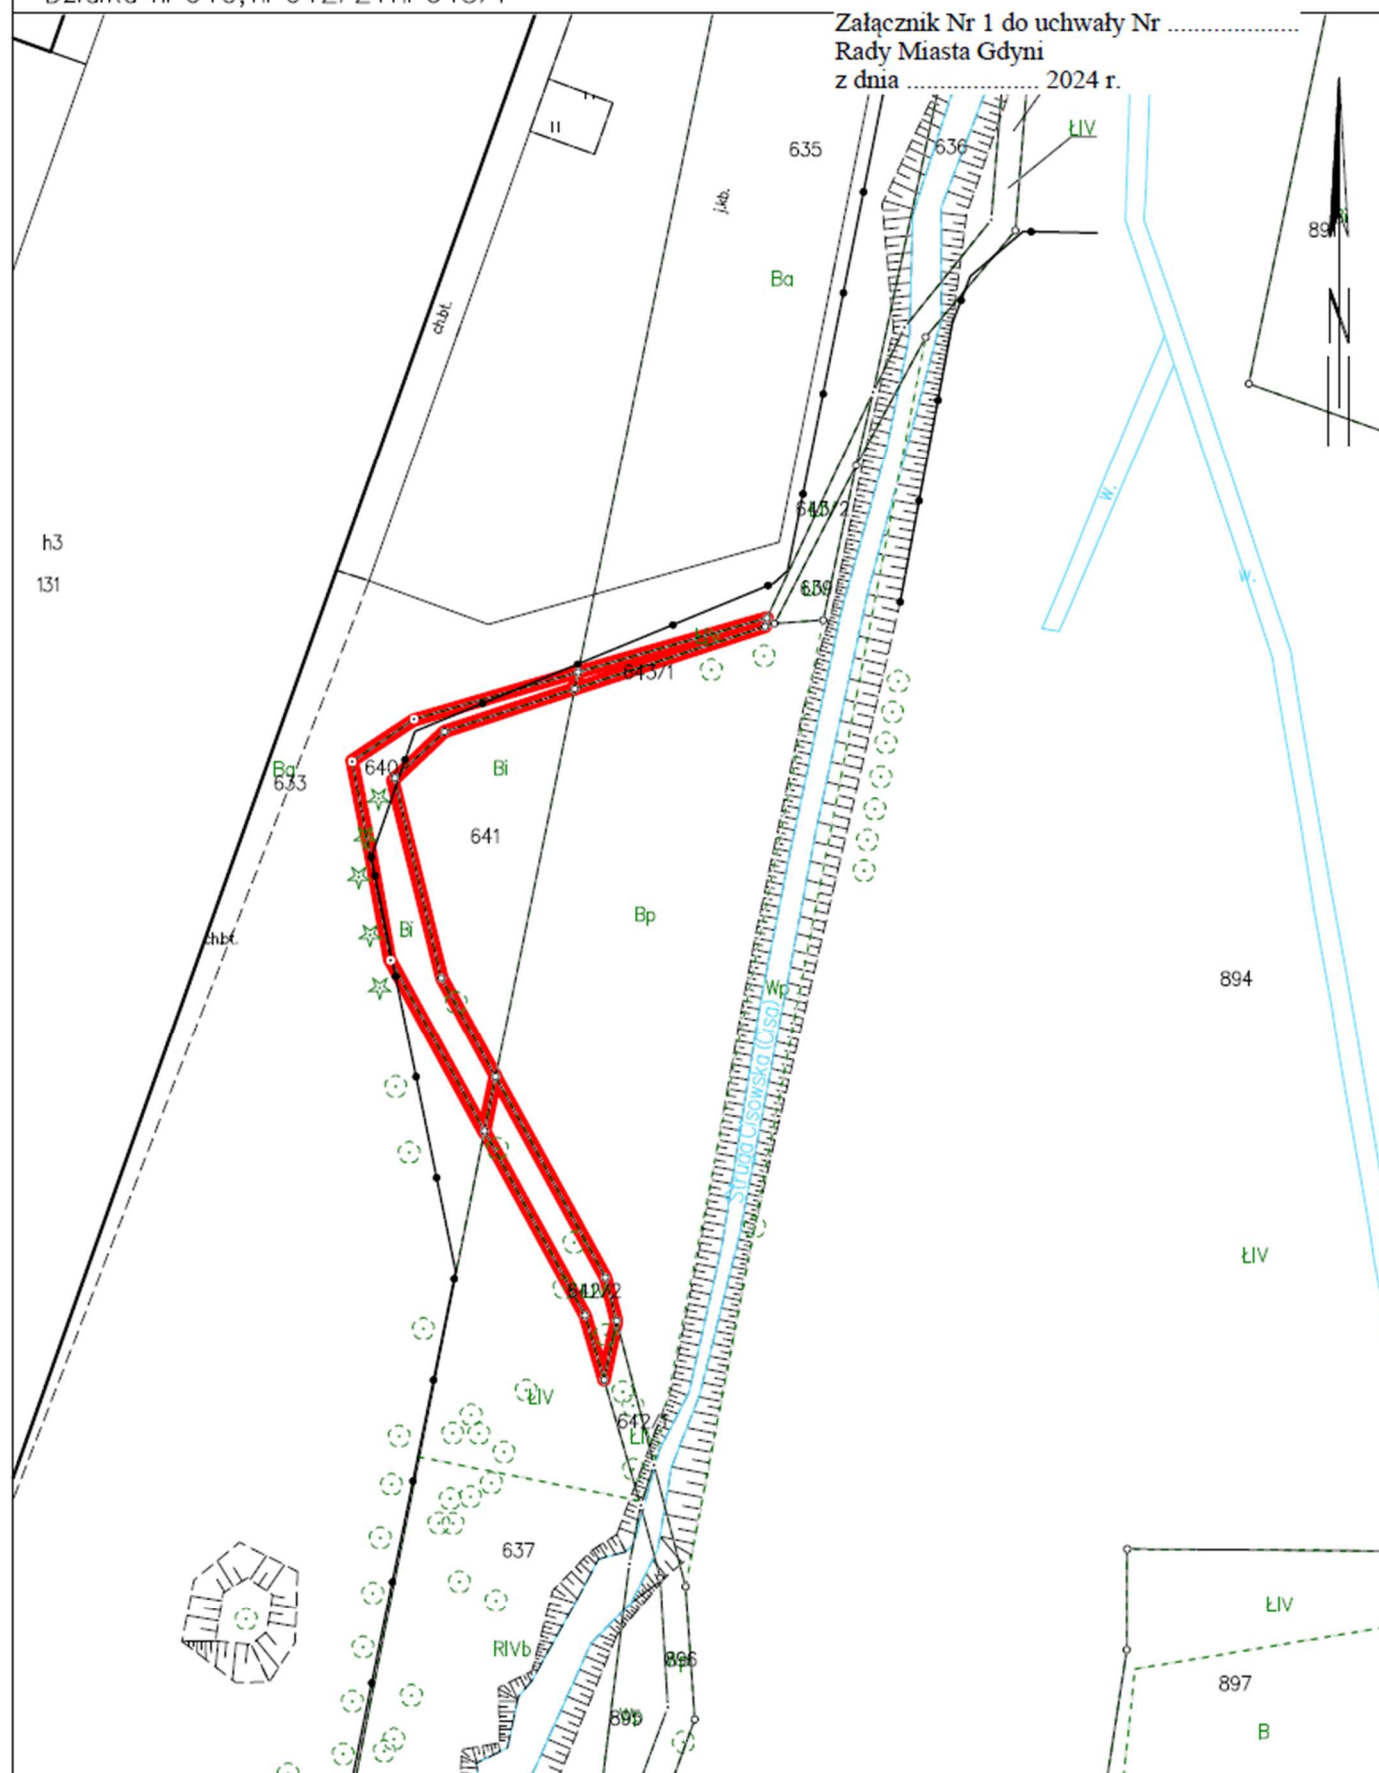

Gdynia dn. 08.10.2024

Sporz.

Id: B77157D0-C3B3-4E33-BFE1-5FAF05A31727. Przyjęty

Strona 1

ZAŁĄCZNIK GRAFICZNY
Obręb: 0012, CISOWA
Działka: nr 640, nr 642/2 i nr 643/1

Załącznik Nr 2 do uchwały Nr
Rady Miasta Gdyni
z dnia 2024 r.




Gdynia dn. 08.10.2024
Sporządził(a) w/druk: Kłosa Gudewicz

Id: B77157D0-C3B3-4E33-BFE1-5FAF05A31727. Przyjęty

Strona 1

ZAŁĄCZNIK GRAFICZNY
 Obręb: 0012, CISOWA
 Działka: nr 640, nr 642/2 i nr 643/1

Załącznik Nr 3 do uchwały Nr
 Rady Miasta Gdyni
 z dnia 2024 r.

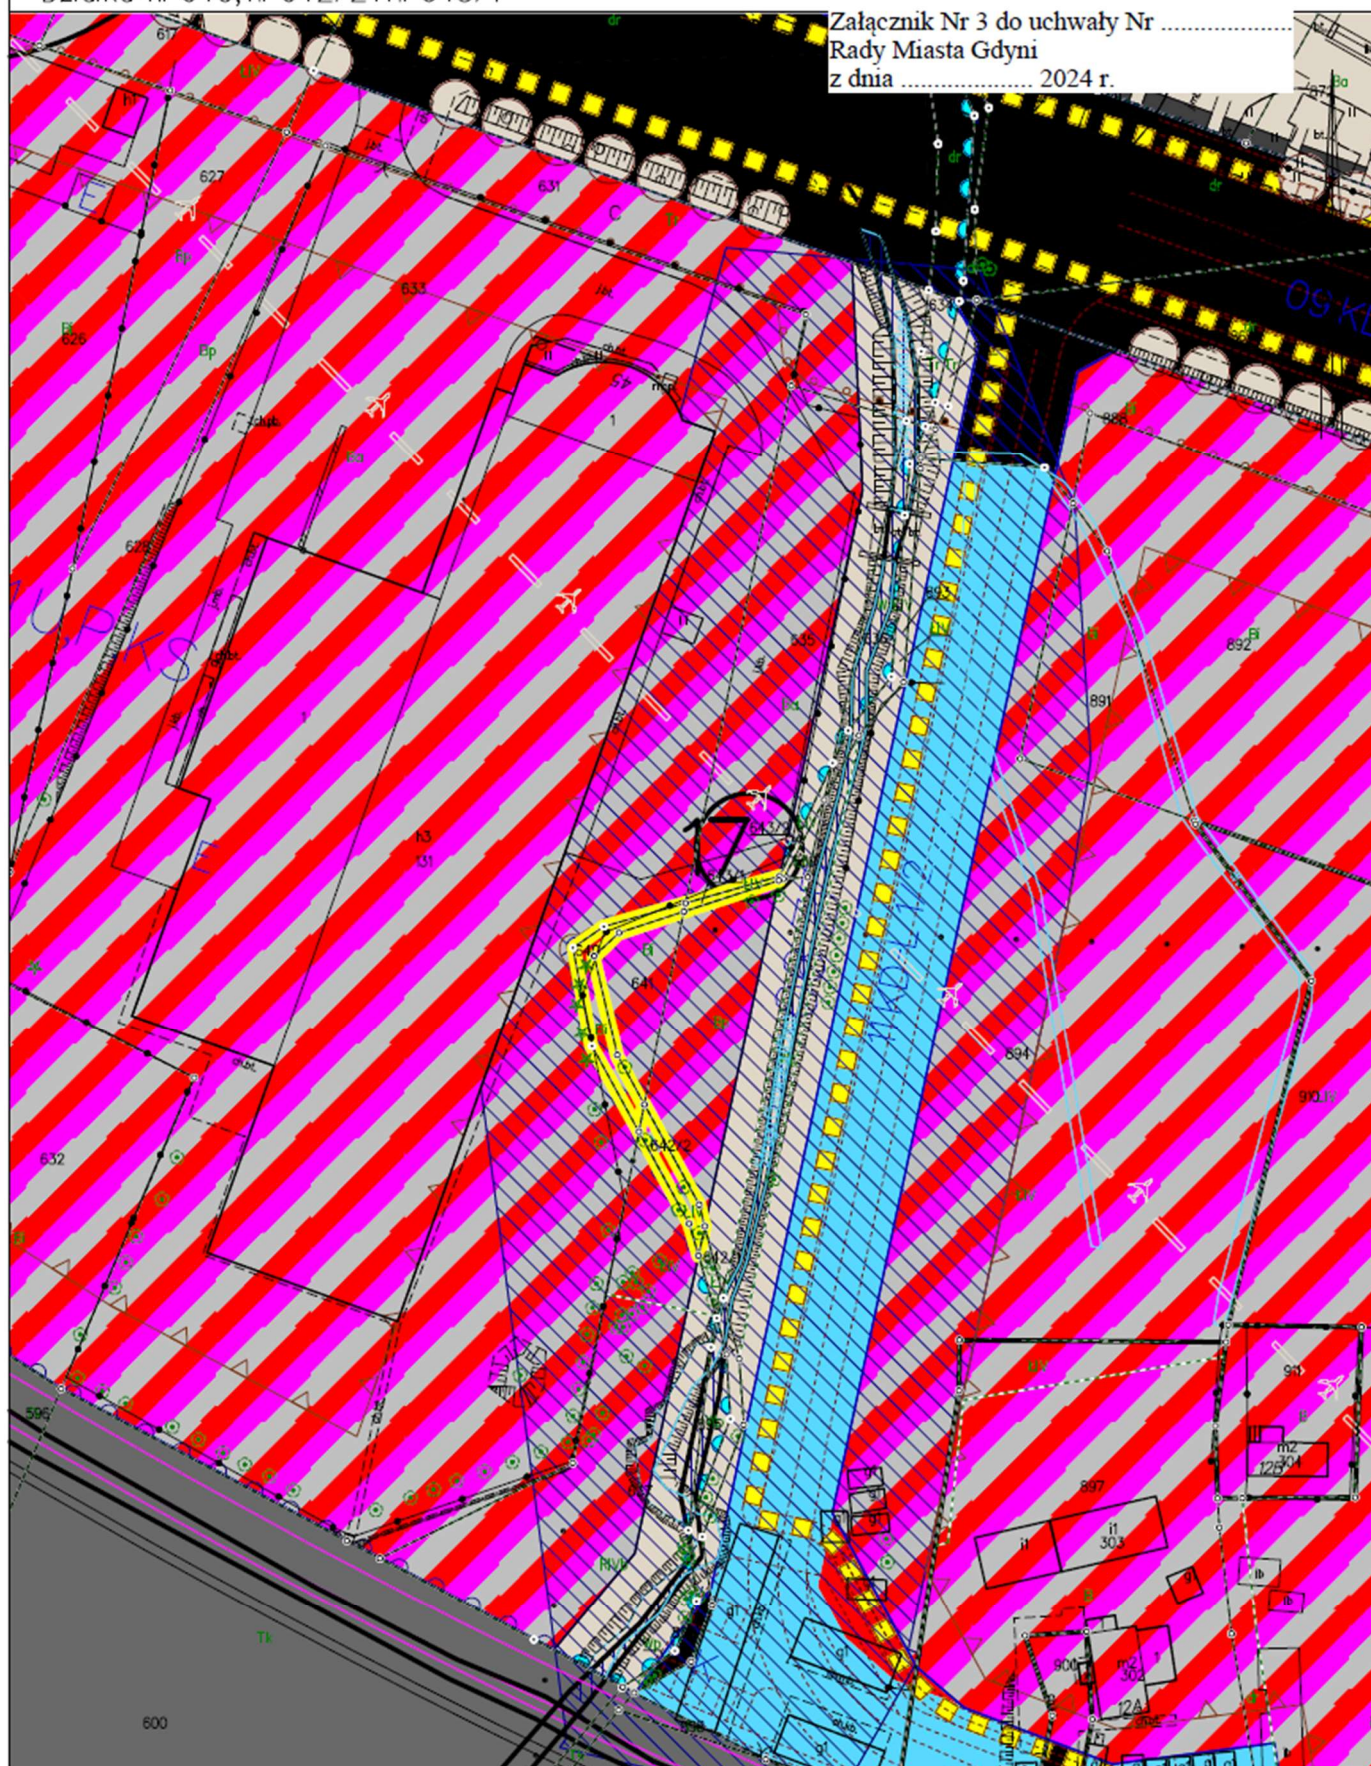

Gdynia dn. 08.10.2024
 Sporządził(m) wzrostki: Kinnon Gidewicz

Id: B77157D0-C3B3-4E33-BFE1-5FAF05A31727. Przyjęty

Strona 1

