

Załącznik graficzny wykonany w celu sporządzenia umowy dzierżawy.

SKALA 1: 500

woj.: pomorskie

miasto: Gdynia

obręb: 0012-CISOWA

działki nr: 1376/2

księga wiecz.: GD1Y/00017303/4

własność: Gmina Miasta Gdyni

obiekt: ul. Chylorńska

Obszar zawarty w granicach oznaczonych literami: A-B-C-D-A OBEJMUJE POWIERZCHNIĘ 131m².

Załącznik do uchwały Nr

Rady Miasta Gdyni

z dnia 2024 r.




Gdynia dn. 26.08.2021

Sporz.

Id: CB8DB1BA-C5A3-45B9-8F36-3C62DBFEE7D4. Przyjęty

Strona 1

Załącznik graficzny
Obwód 0012 Ciszowa
Działka nr 1376/2

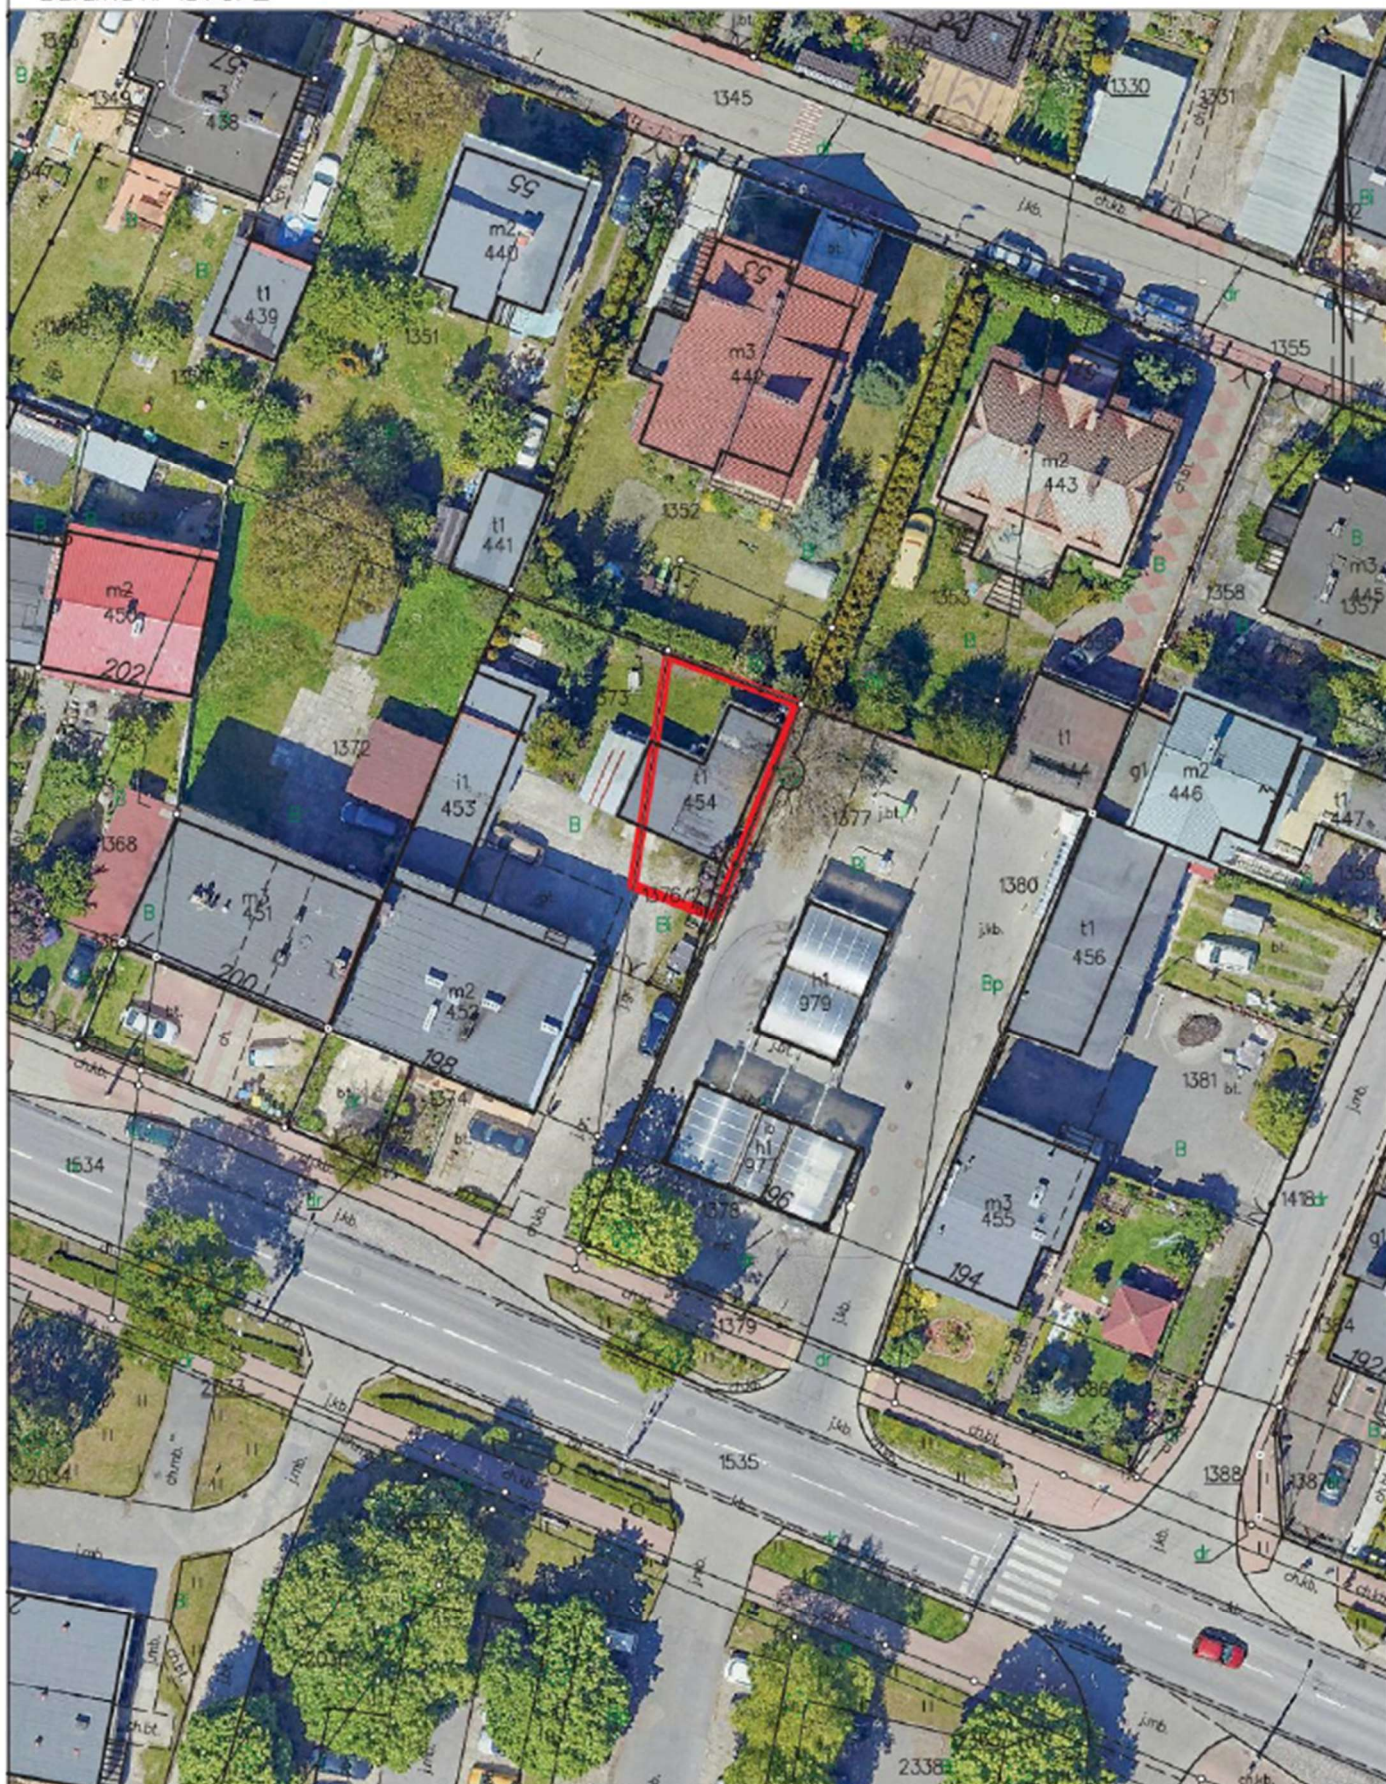

Gdynia dn. 2024-10-10
Sprządził(a) wydruk: Sylwia Dziendziółowicz

