

## ZAŁĄCZNIK GRAFICZNY

Skala 1: 500

woj.: pomorskie

miasto: Gdynia

jednostka ew. 226201-1.M.Gdynia

obręb: 0020 OBŁUŻE

działka nr: 511

własność: Gmina Miasta Gdyni

obiekt: ul.adm.J.Unruga

Obszar wyróżniony w granicach oznaczonych literami: A-B-C-D-E-F-G-A ZAJMUJE POWIERZCHNIĘ 285m<sup>2</sup>.

Załącznik do uchwały Nr .....

Rady Miasta Gdyni

z dnia ..... 2024 r.



Gdynia dn. 2021-02-18


Sporz.

Id: 6A59BBAC-1CD4-4D49-A1F7-3C090970AD85. Przyjęty

Strona 1



Załącznik graficzny  
Obręb 0020 Obłuże  
Działka nr 510 i 511

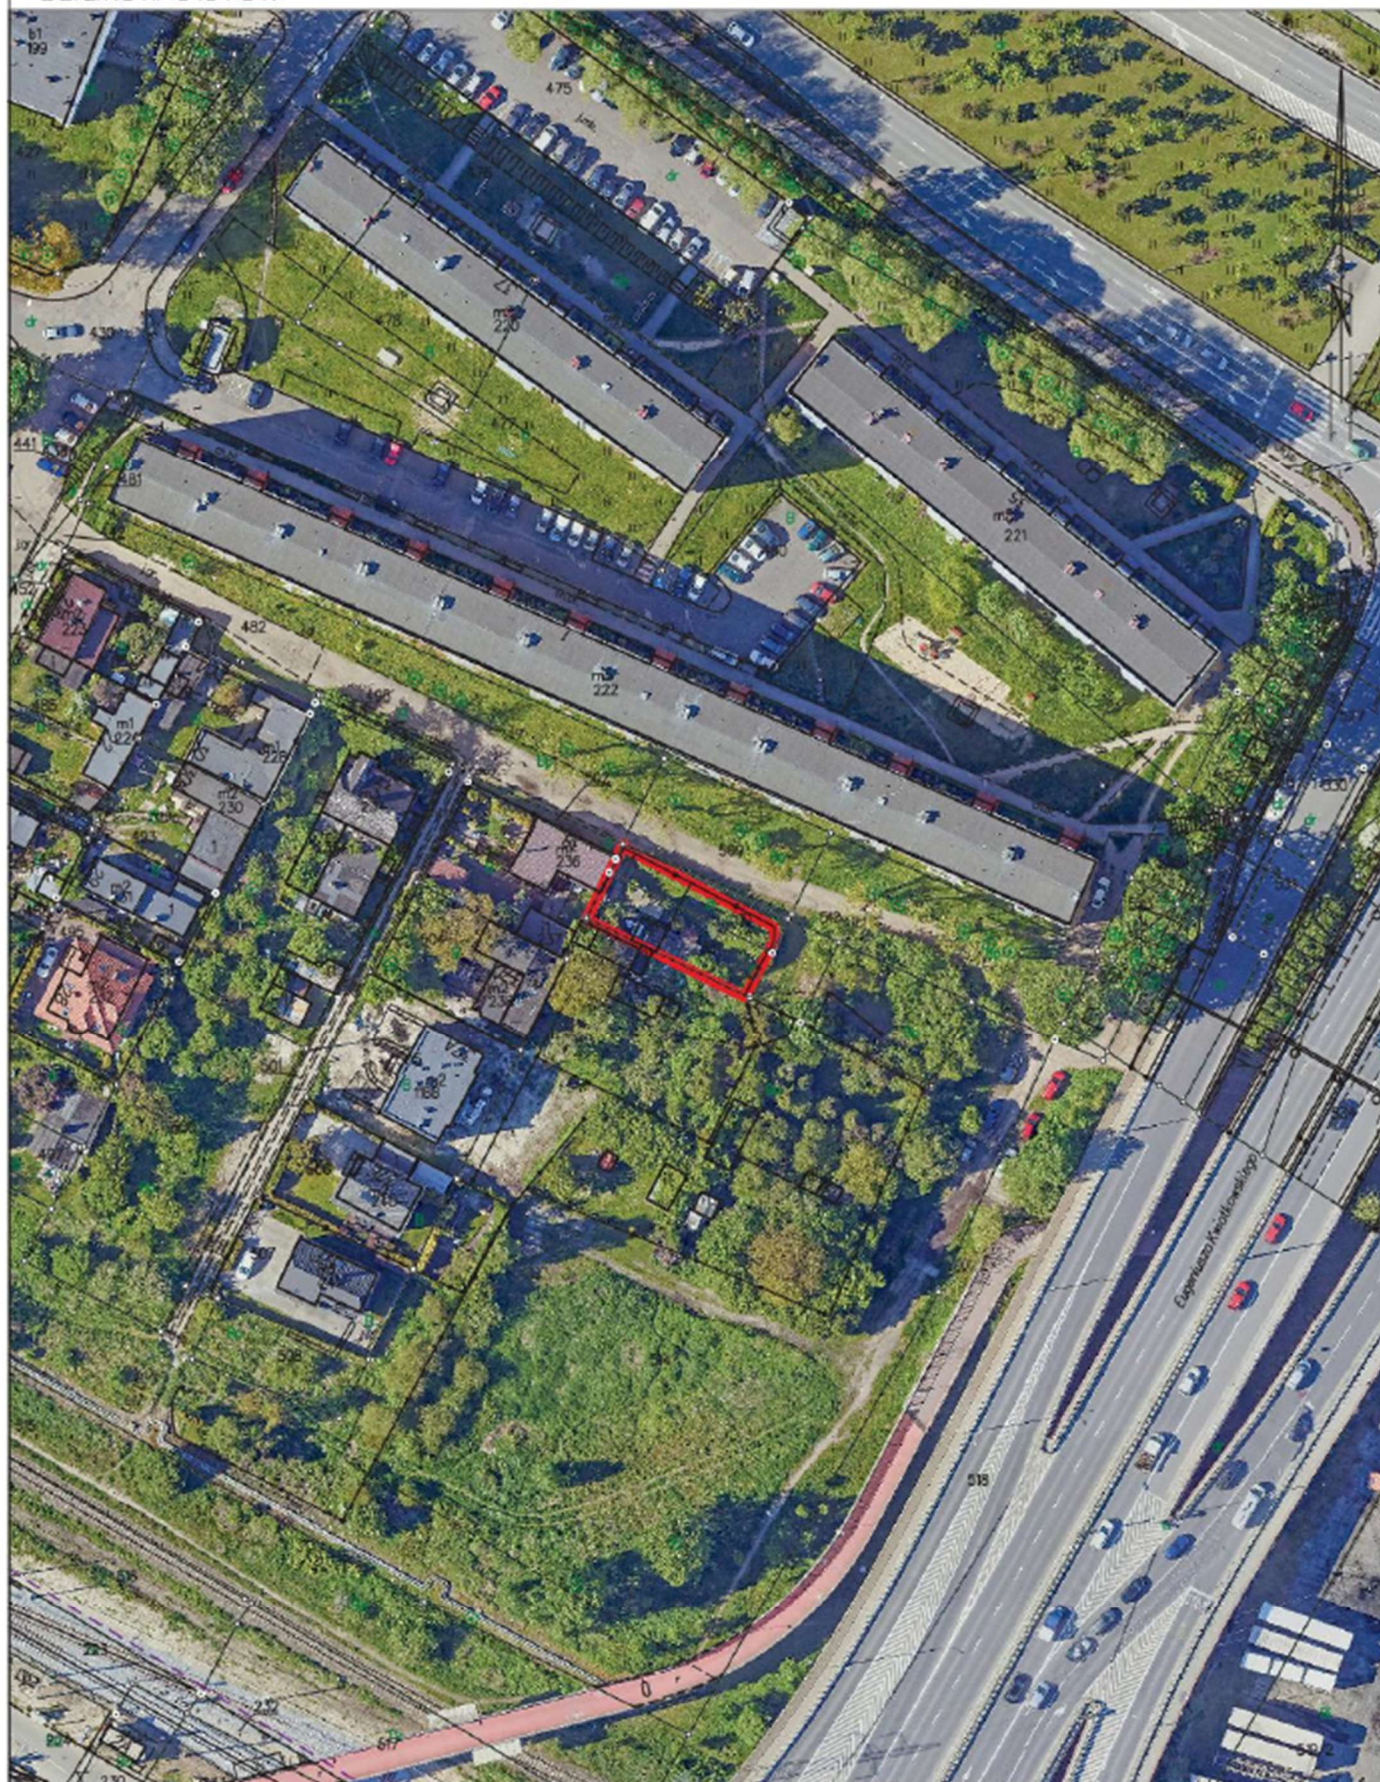

Gdynia dn. 2024-10-10  
Sporządziła wydruk: Sylwia Dziendziotowicz



