


ZAŁĄCZNIK GRAFICZNY
Obręb: 0010, CHYLONIA
Działka: nr 2887

Załącznik Nr 1 do uchwały Nr
Rady Miasta Gdyni
z dnia 2024 r.

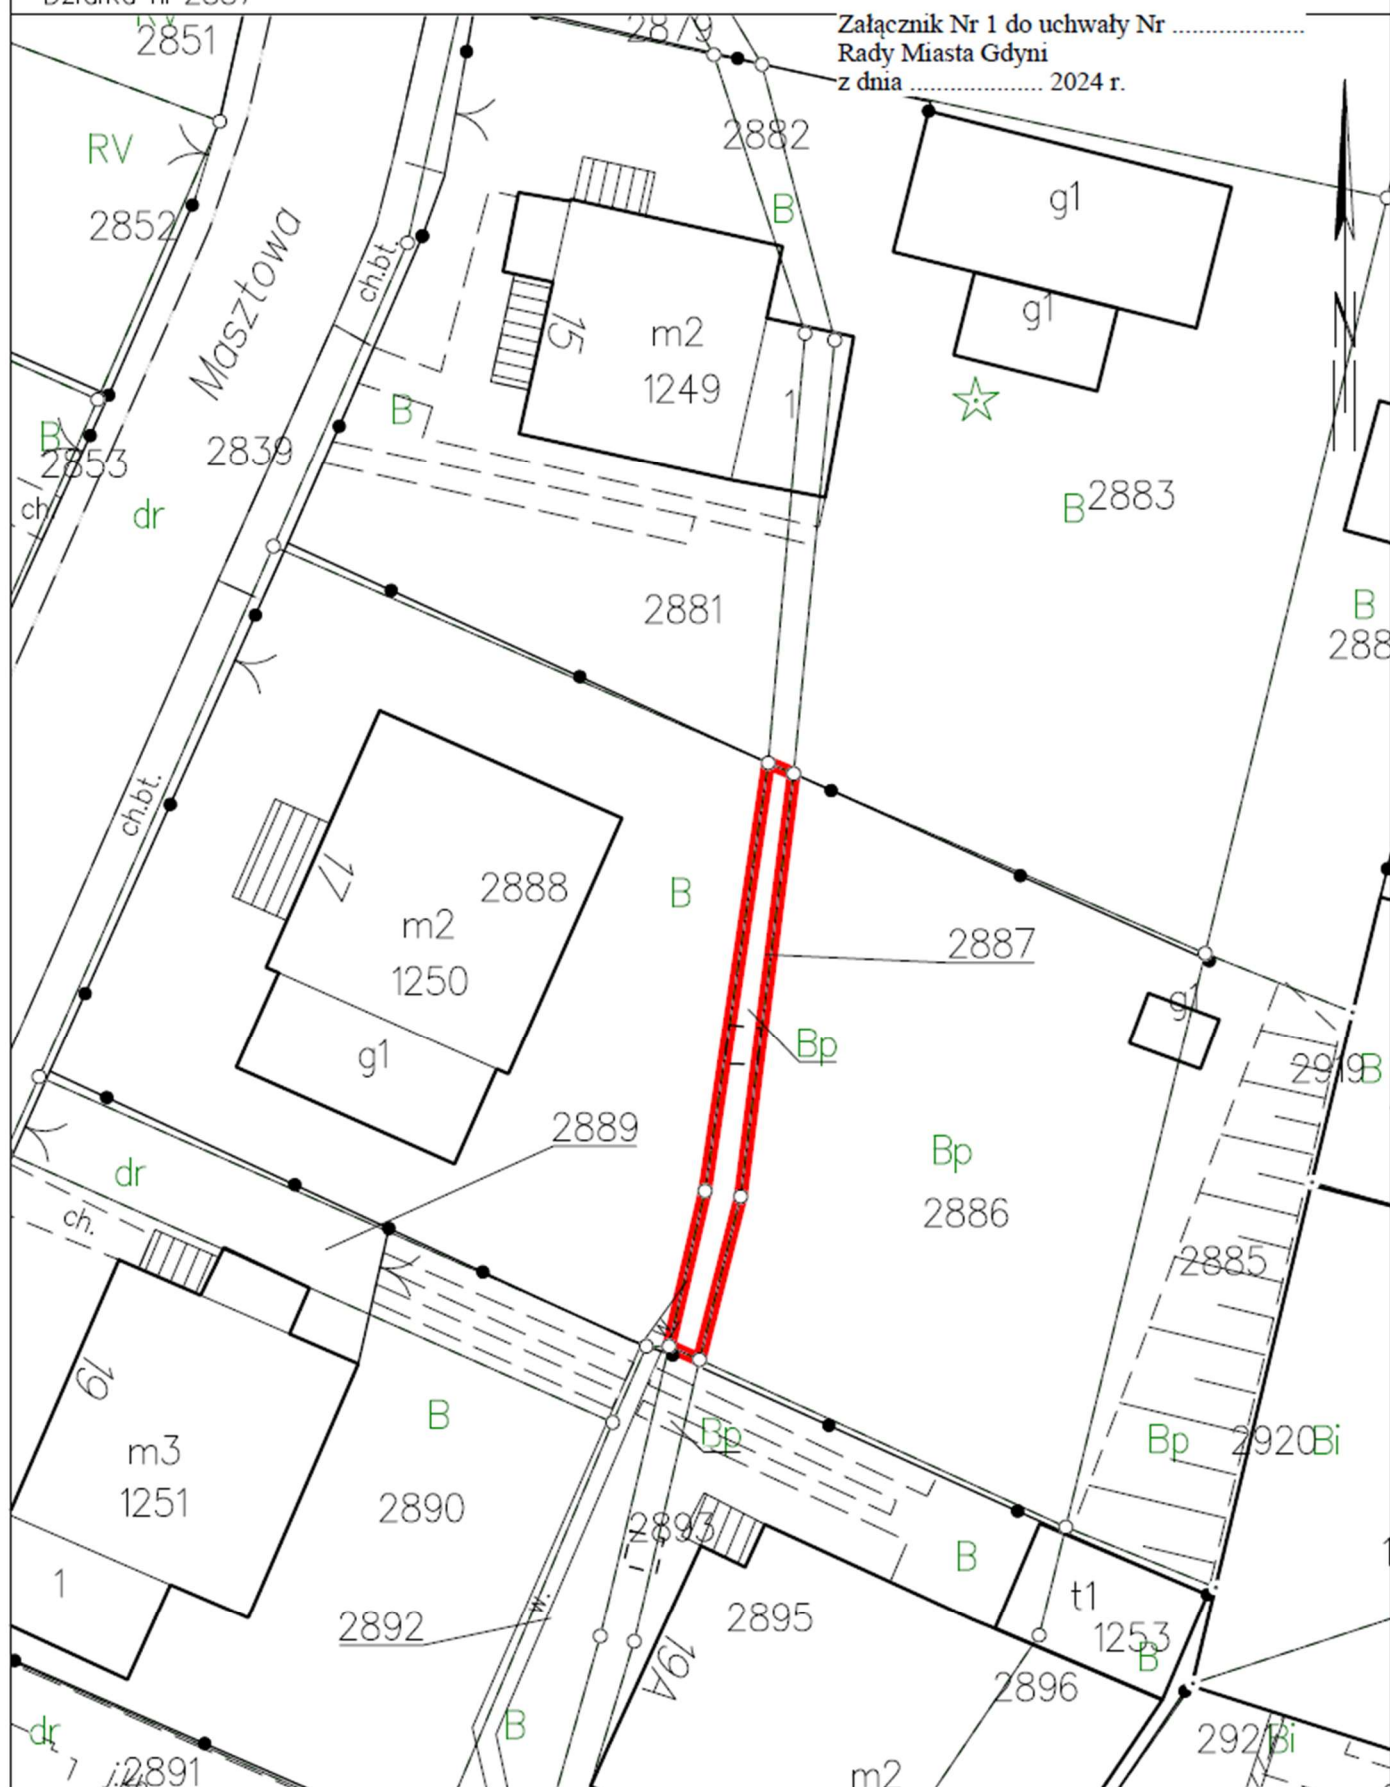


Gdynia, 07.06.2024

Sporządził: 473E92B7-8AF0-4745-8260-8C845348241B. Przyjęty

Strona 1

ZAŁĄCZNIK GRAFICZNY
Obręb: 0010, CHYLONIA
Działka: nr 2887

Załącznik Nr 2 do uchwały Nr
Rady Miasta Gdyni
z dnia 2024 r.

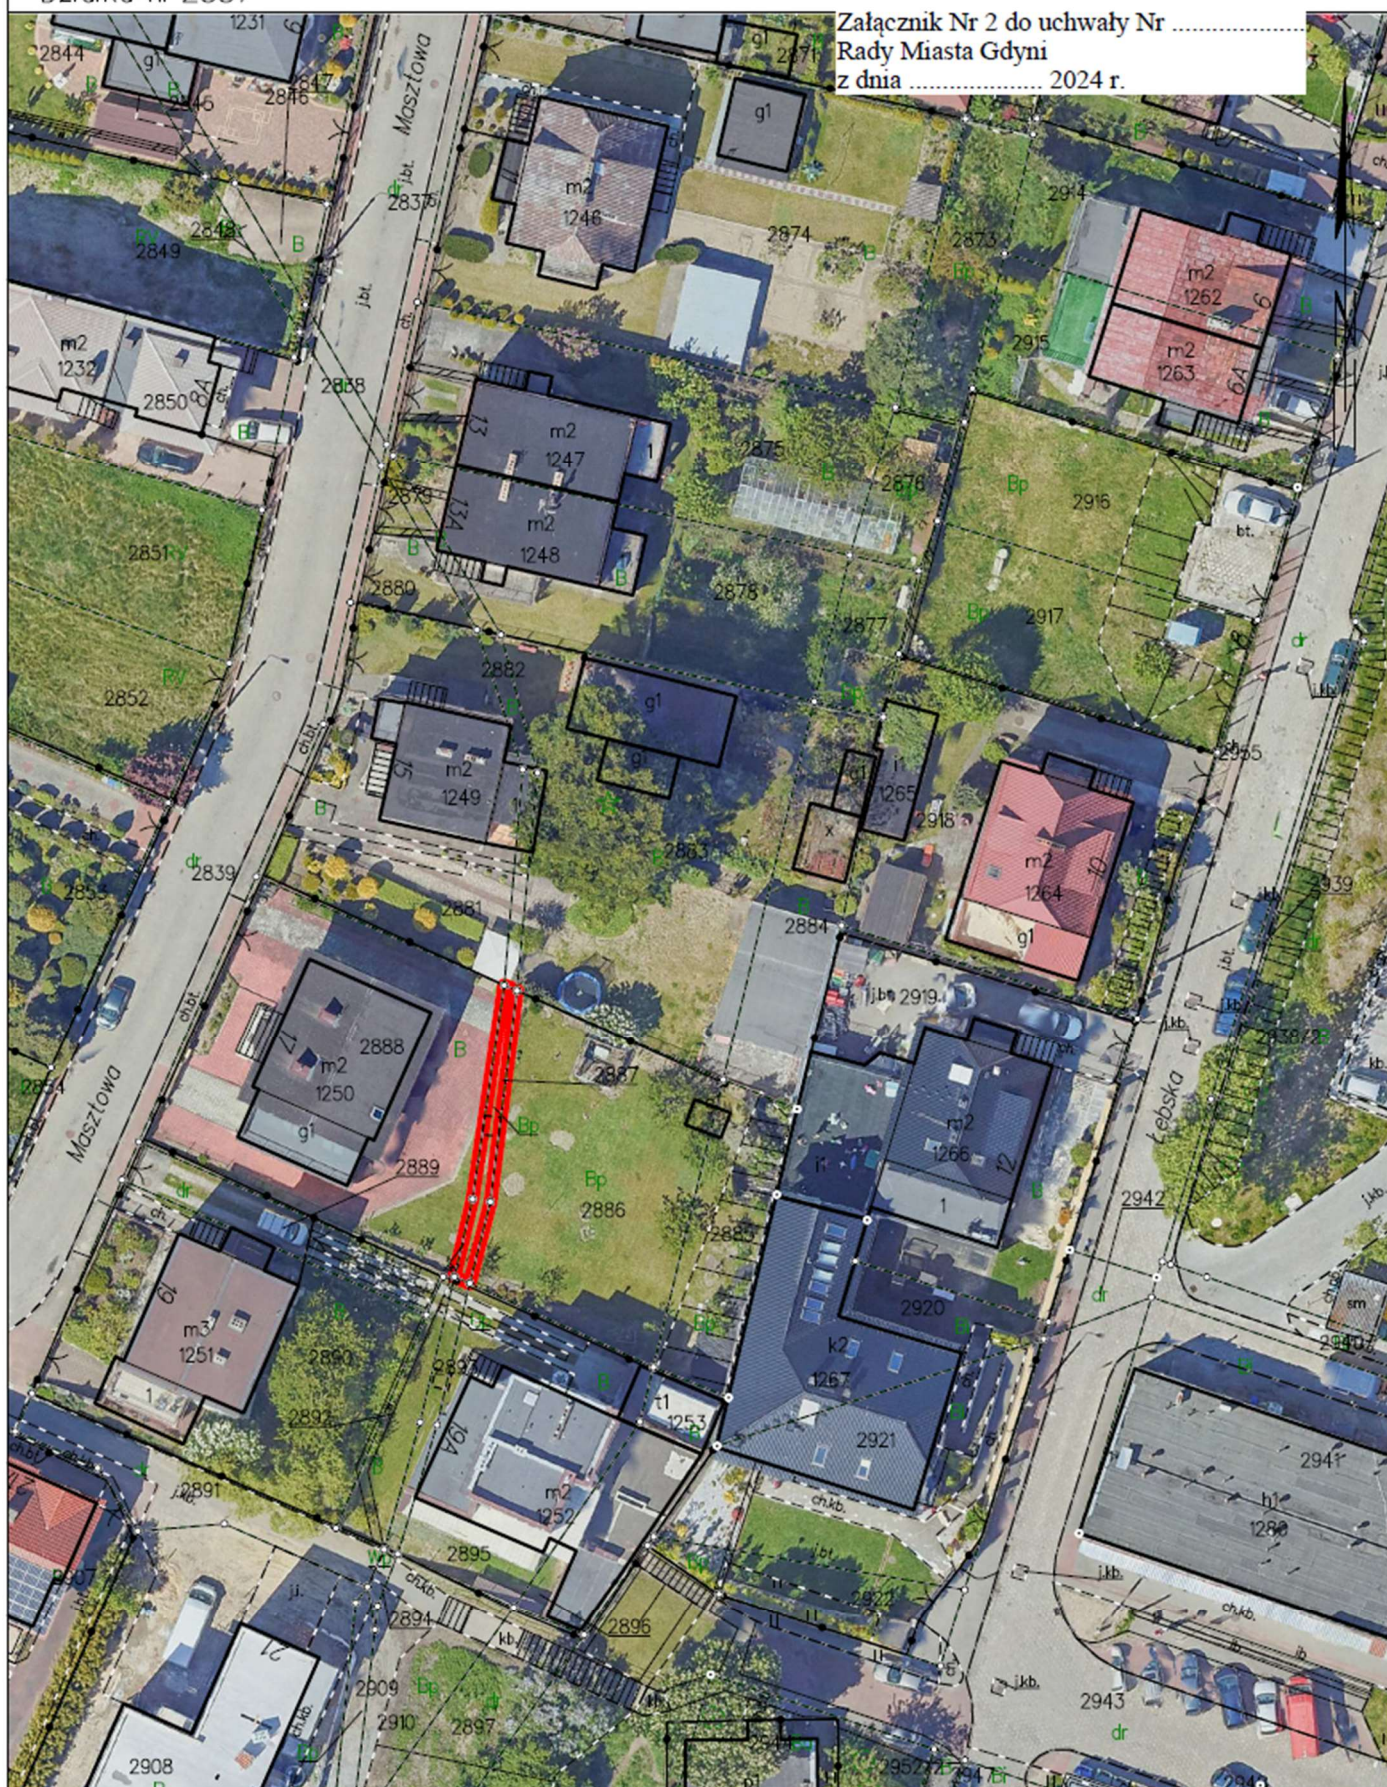

Gdynia dn. 25.10.2024

Sporz.

Id: 473E92B7-8AF0-4745-8260-8C845348241B. Przyjęty

Strona 1

