


ZAŁĄCZNIK GRAFICZNY
Obręb: 0019, MAŁY KACK
Działka: nr 1592

Załącznik Nr 1 do uchwały Nr
Rady Miasta Gdyni
z dnia 2024 r.

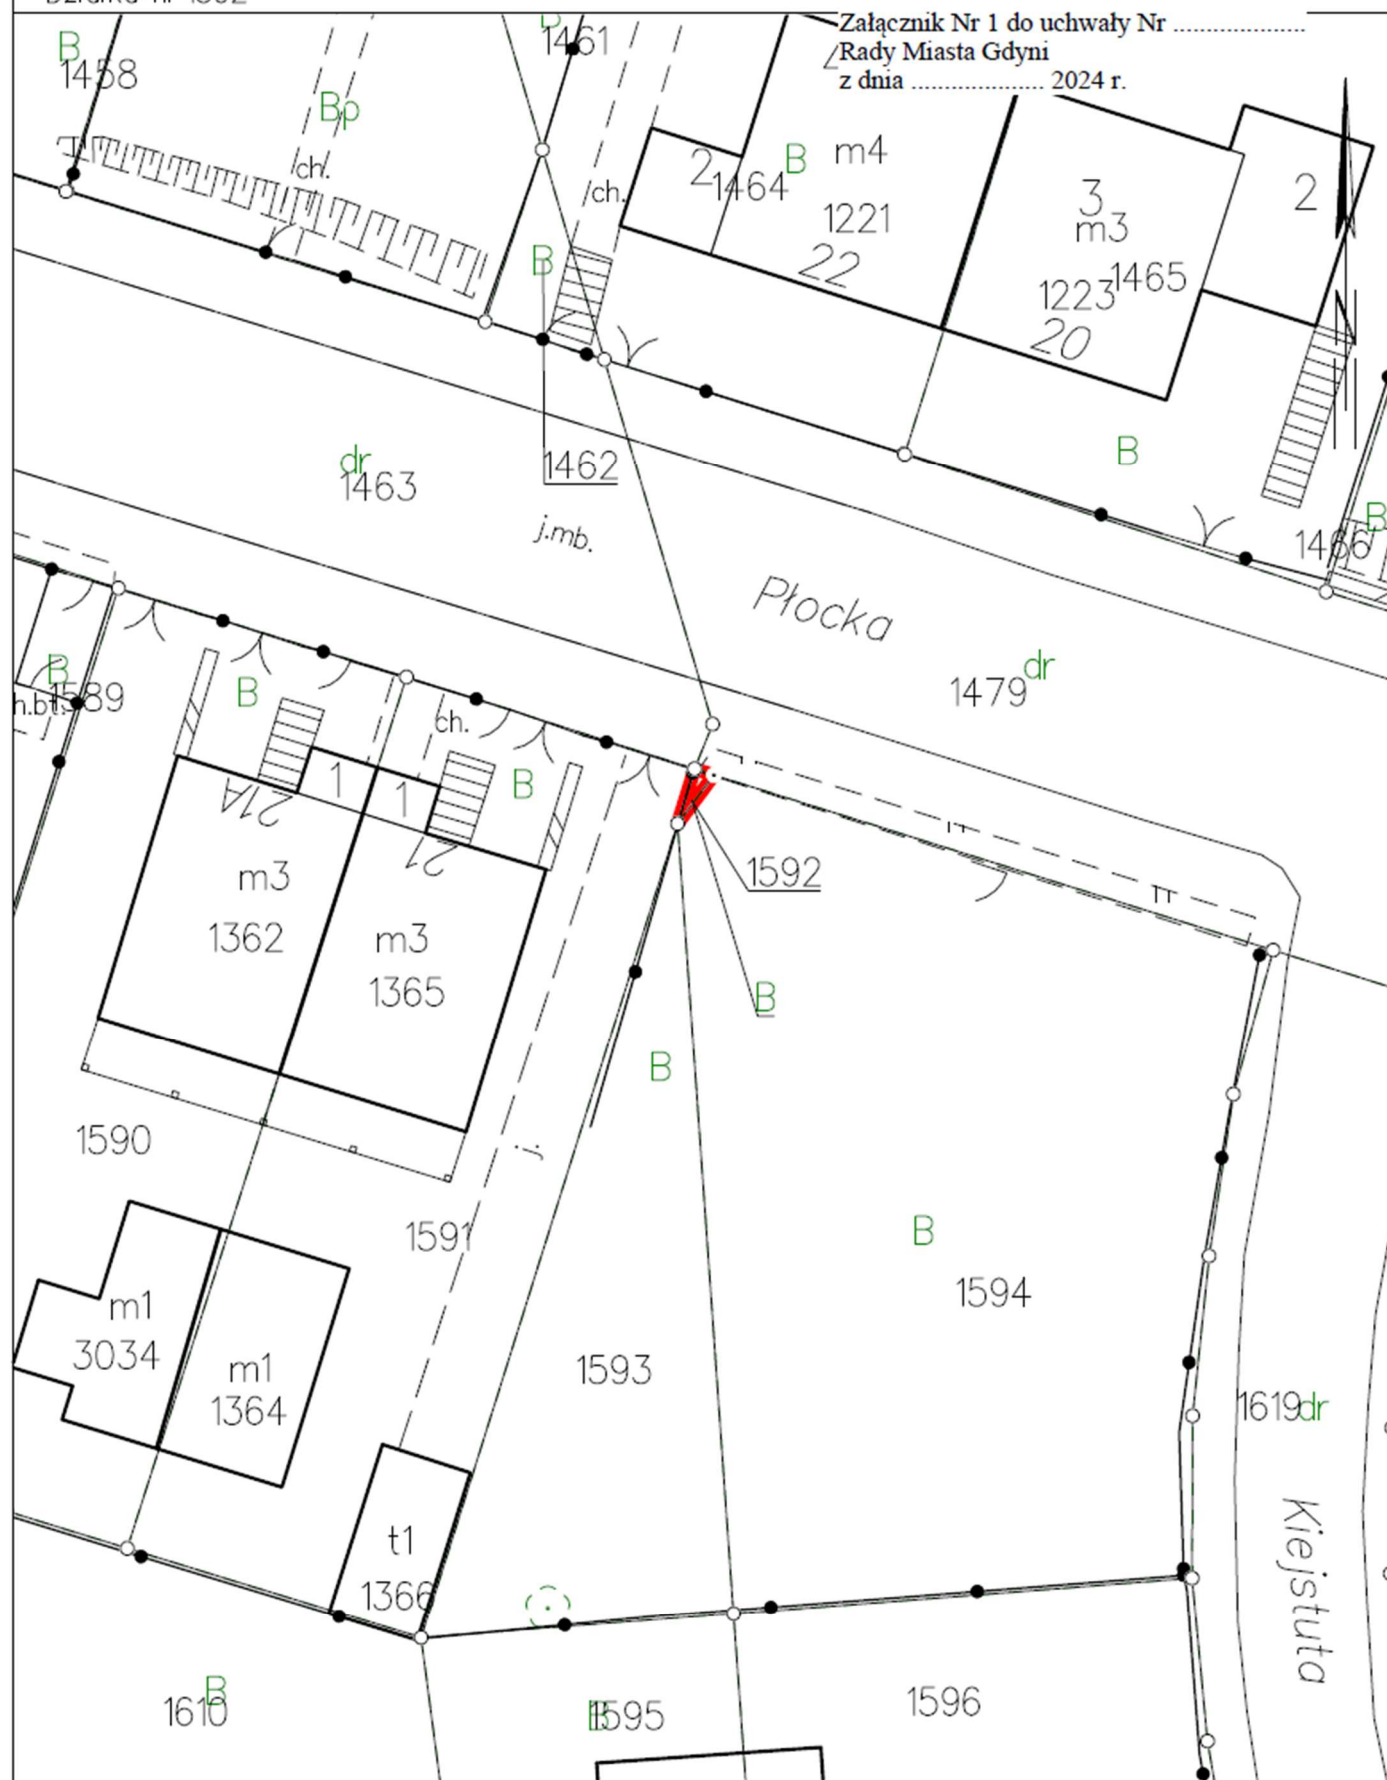


Gdynia + 31.10.2024

Sporządził: 2355EC52-C8DE-4BC6-AACA-15DE17937F75. Przyjęty

Strona 1

ZAŁĄCZNIK GRAFICZNY
Obręb: 0019, MAŁY KACK
Działka: nr 1592

Załącznik Nr 2 do uchwały Nr
Rady Miasta Gdyni
z dnia 2024 r.

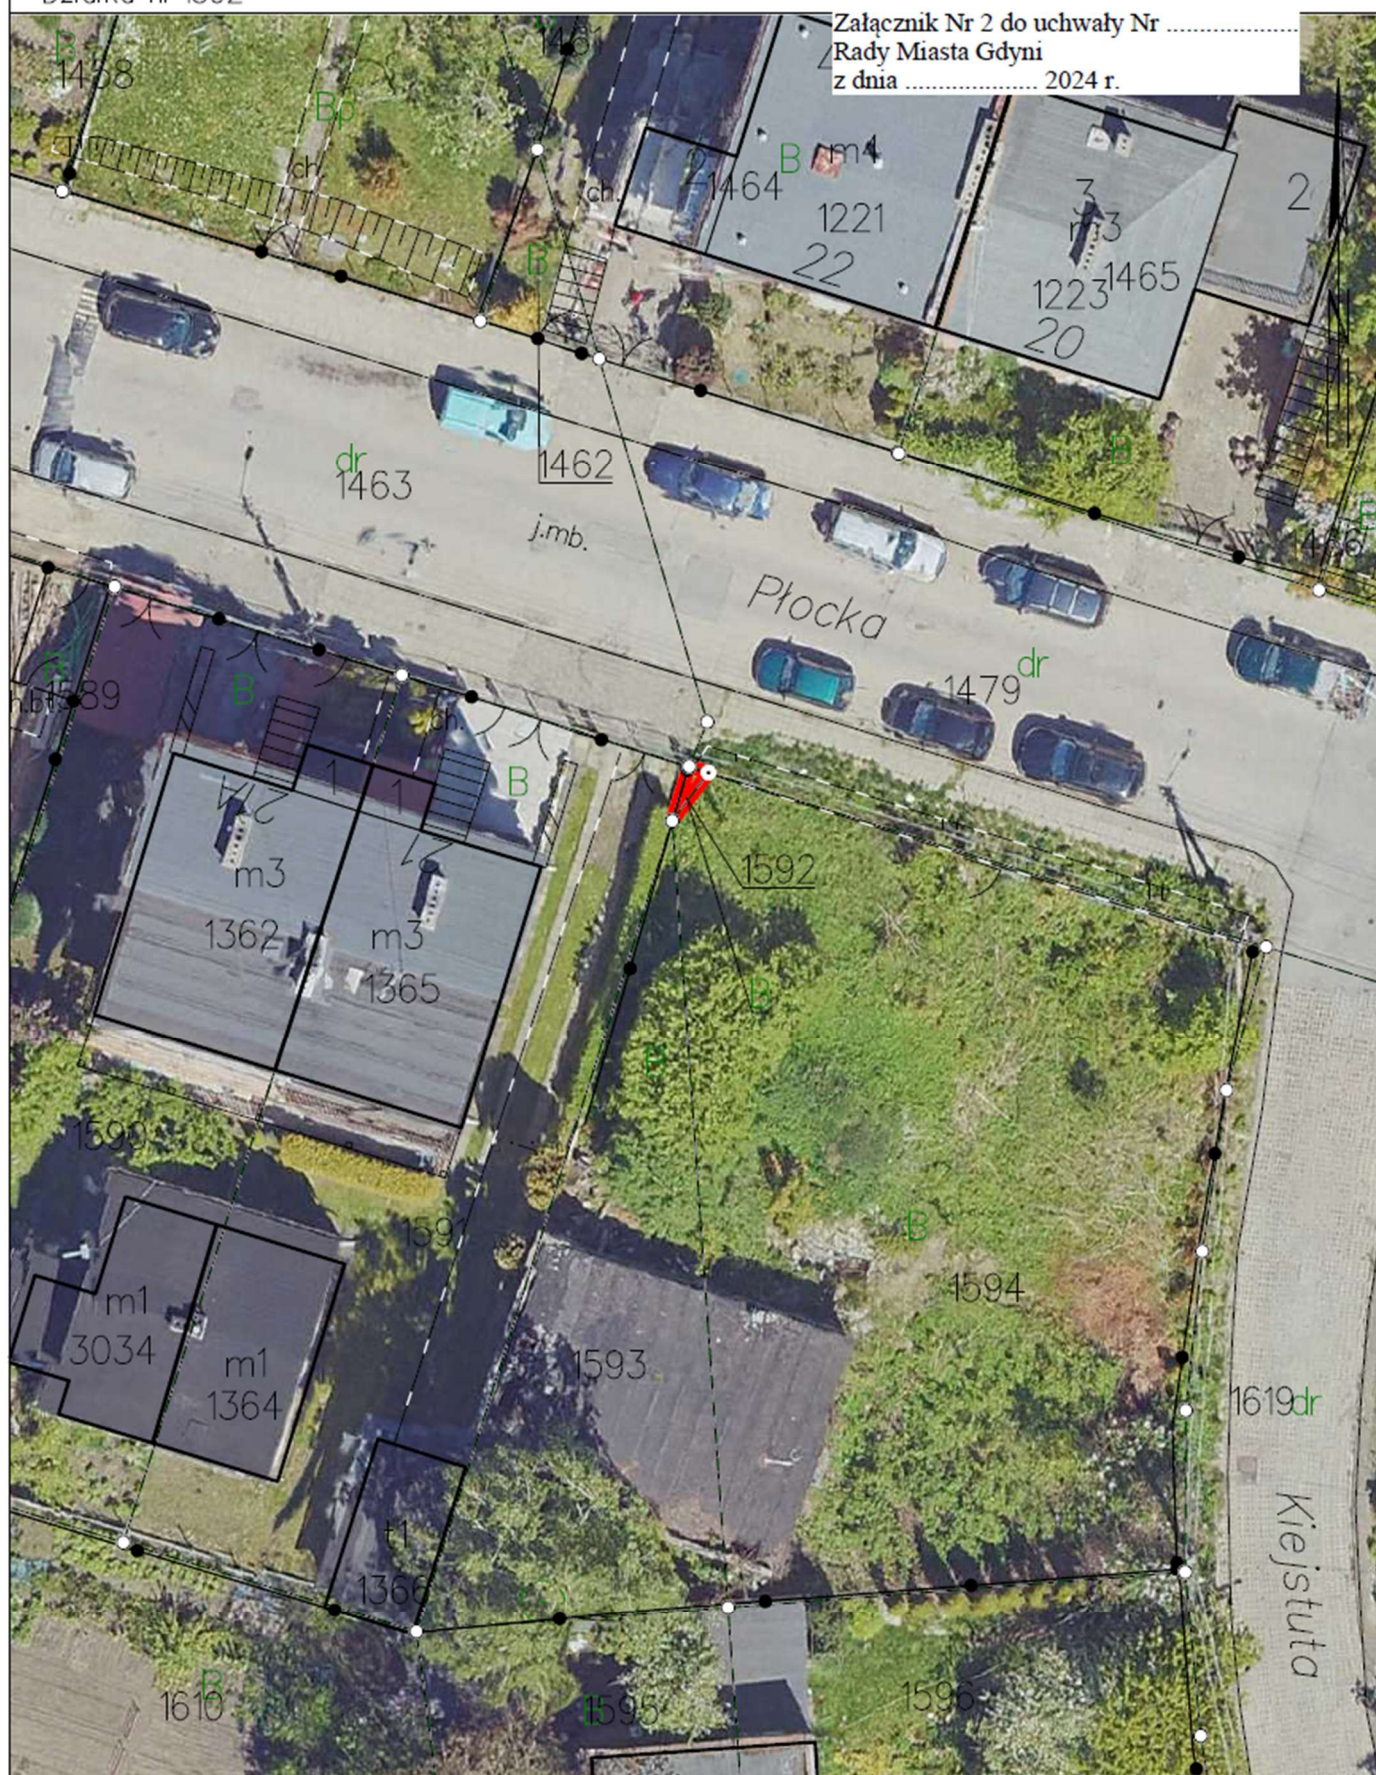

Gdynia ± 7.10.2024

Sporządził: 2355EC52-C8DE-4BC6-AACA-15DE17937F75. Przyjęty

Strona 1

