


Załącznik graficzny
Obręb 0023 Pogórze
Działka nr 310/2

Załącznik do uchwały Nr
Rady Miasta Gdyni
z dnia 2024 r.

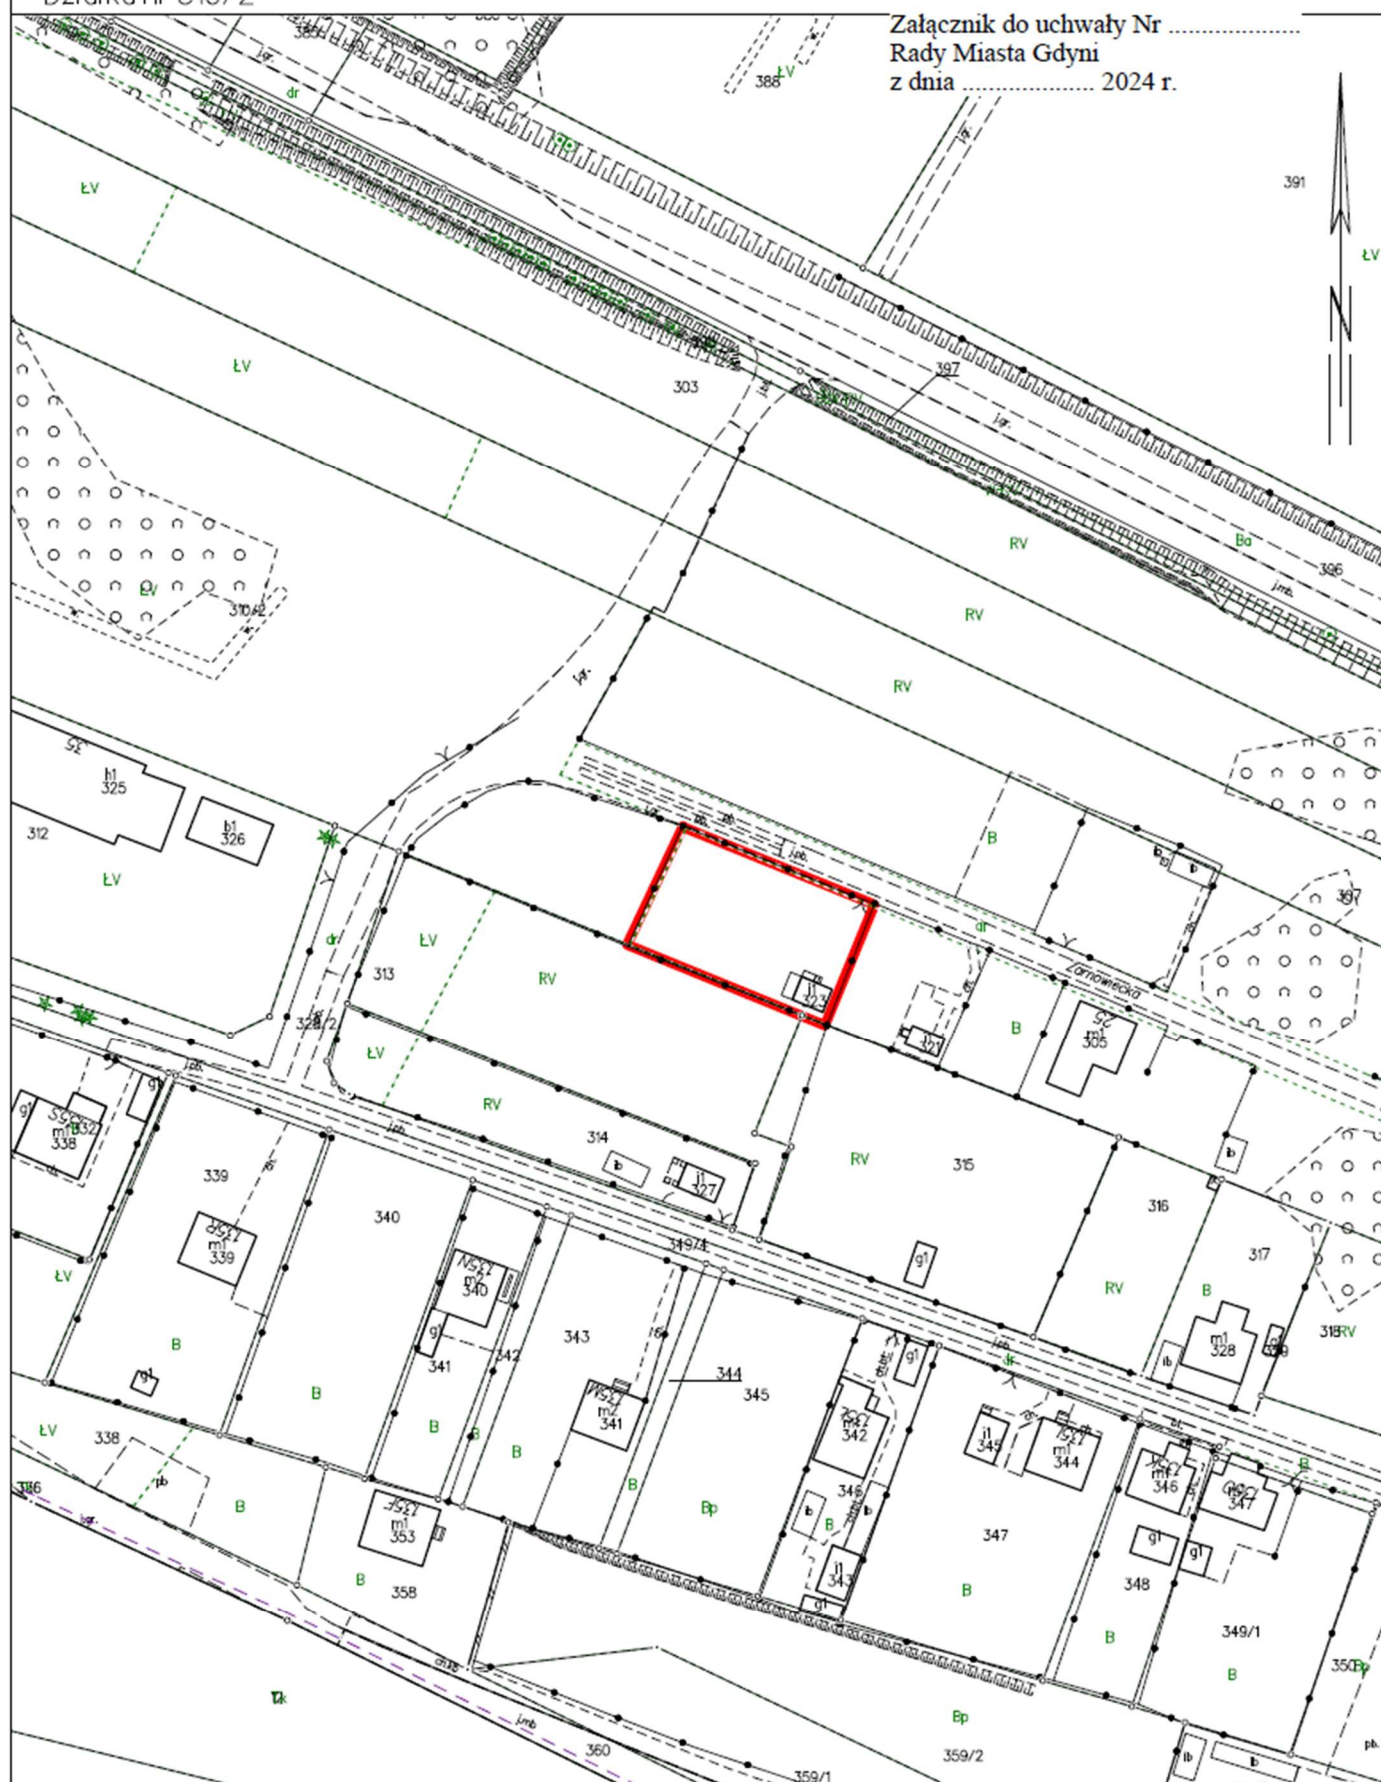


Gdynia dn. 2024-11-06
Sporządził(a) wykonał(a): Sławia Dziendziakiewicz

Id: B0CC9453-188C-47E5-B4A1-078E71D137C1. Przyjęty

Strona 1

Załącznik graficzny
Obręb 0023 Pogórze
Działka nr 310/2

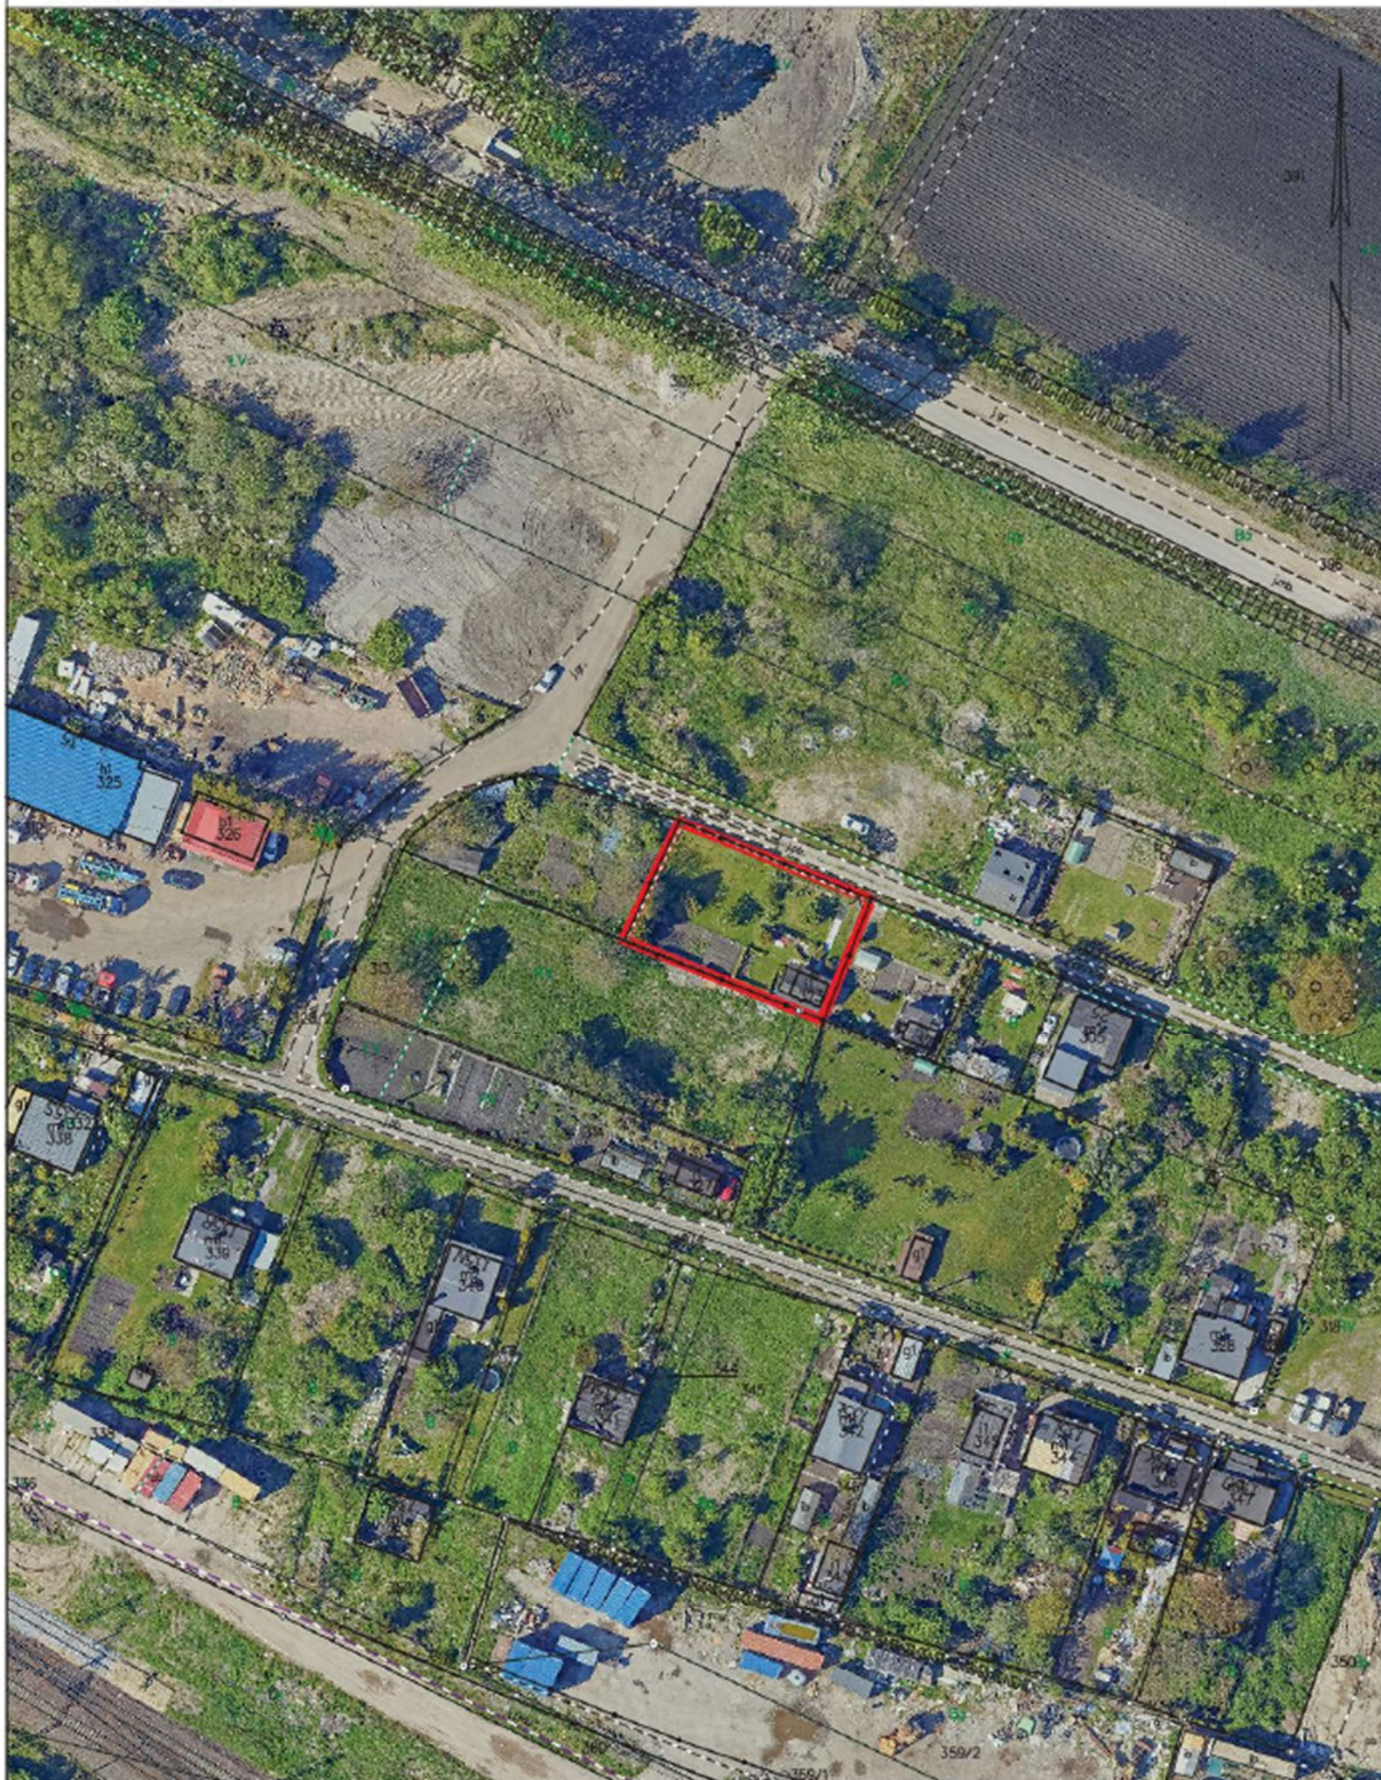

Gdyńia dn. 2024-11-06
Sporządził(a) wydruk: Sylwia Dziendziółowicz

