


ZAŁĄCZNIK GRAFICZNY
Województwo: pomorskie
Powiat: m. Gdynia
Obwód: 0014 Dąbrowa
Działka: 2208

Załącznik Nr 1 do uchwały Nr
Rady Miasta Gdyni
z dnia 2024 r.

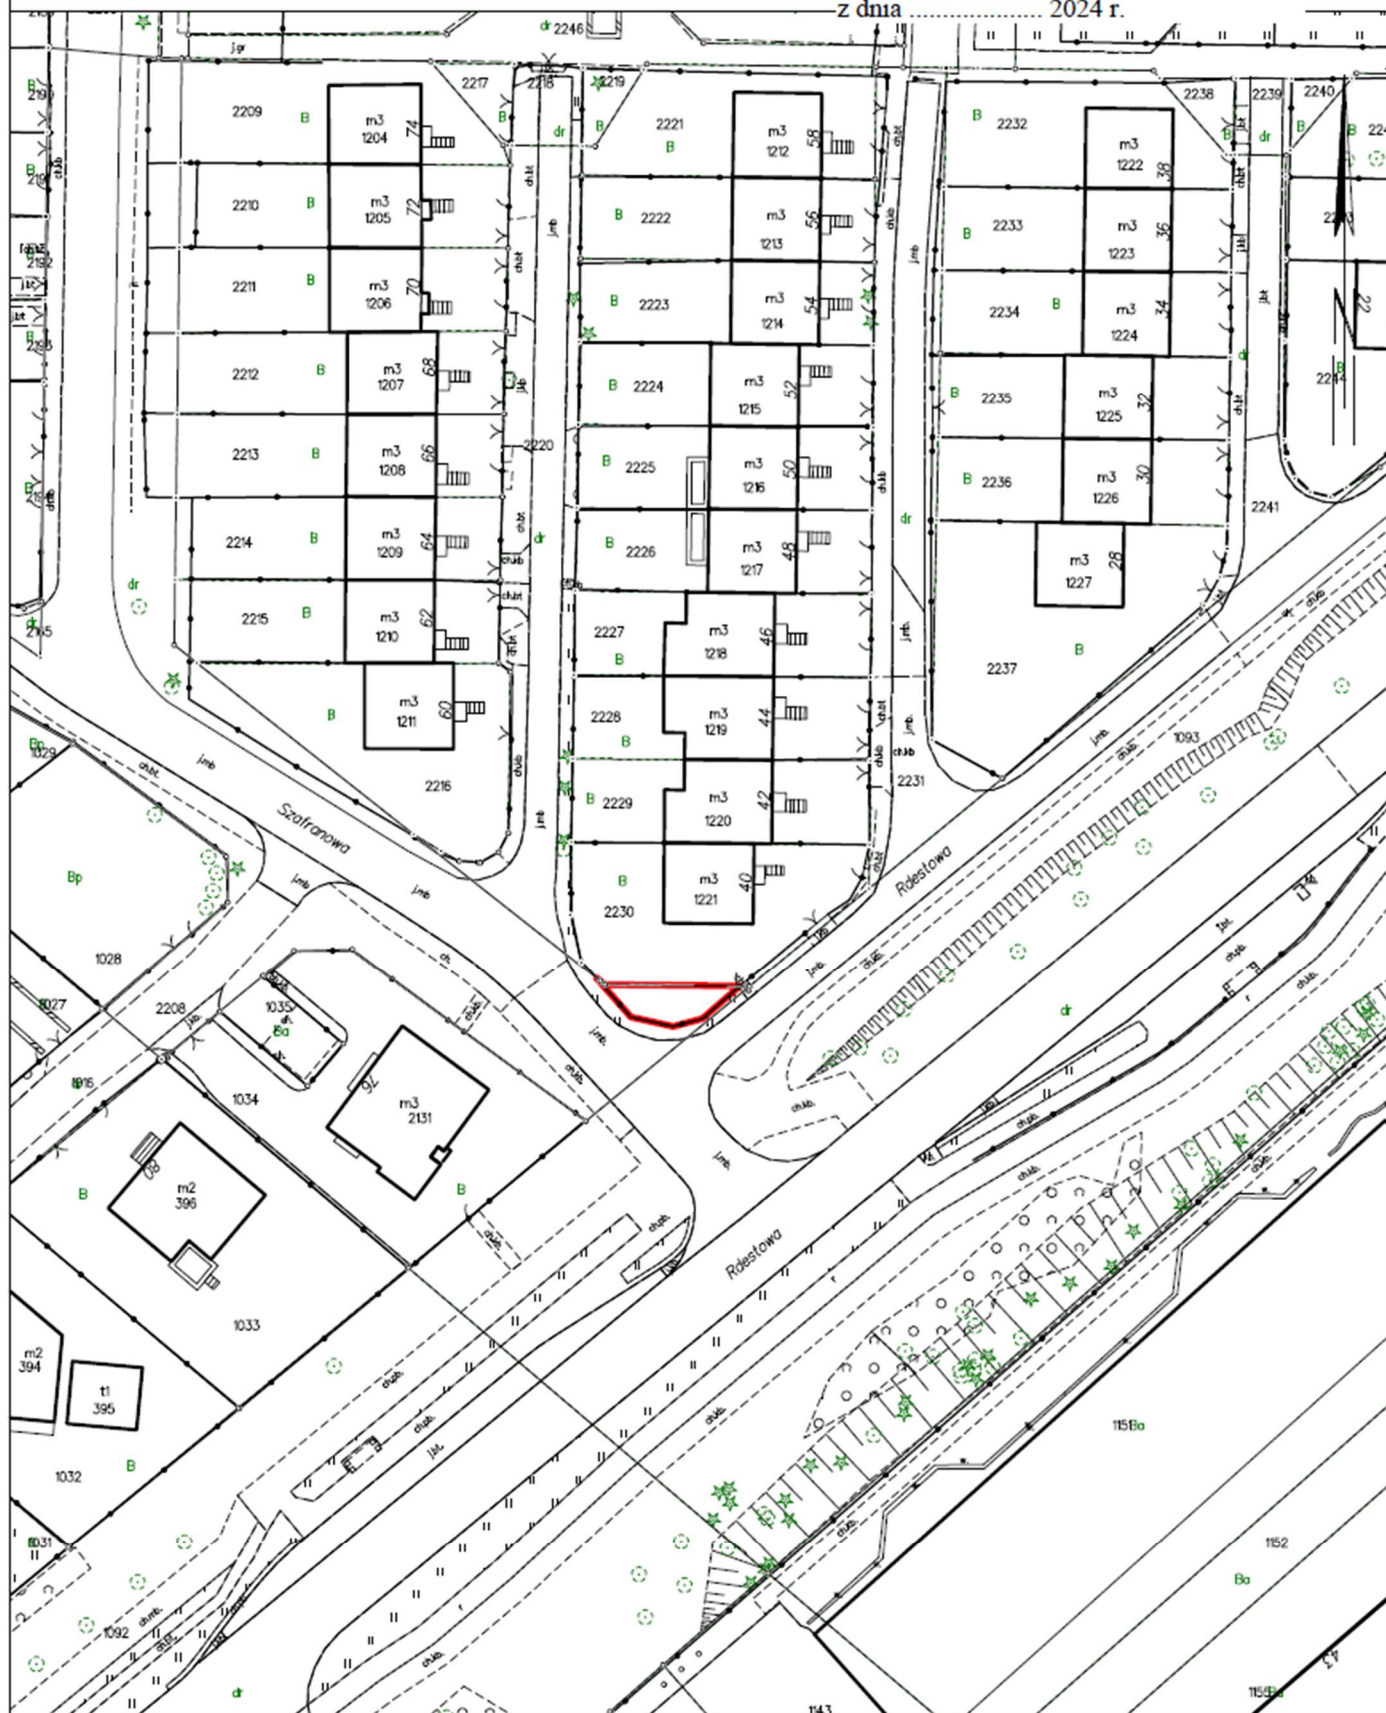


Gdynia dn. 25.09.2024

Id: 3459DF14-3F53-4D1B-BC0E-7327410FA947. Przyjęty

Strona 1

ZAŁĄCZNIK GRAFICZNY
Województwo: pomorskie
Powiat: m. Gdynia
Obręb: 0014 Dąbrowa
Działka: 2208

Załącznik Nr 2 do uchwały Nr
Rady Miasta Gdyni
z dnia 2024 r.

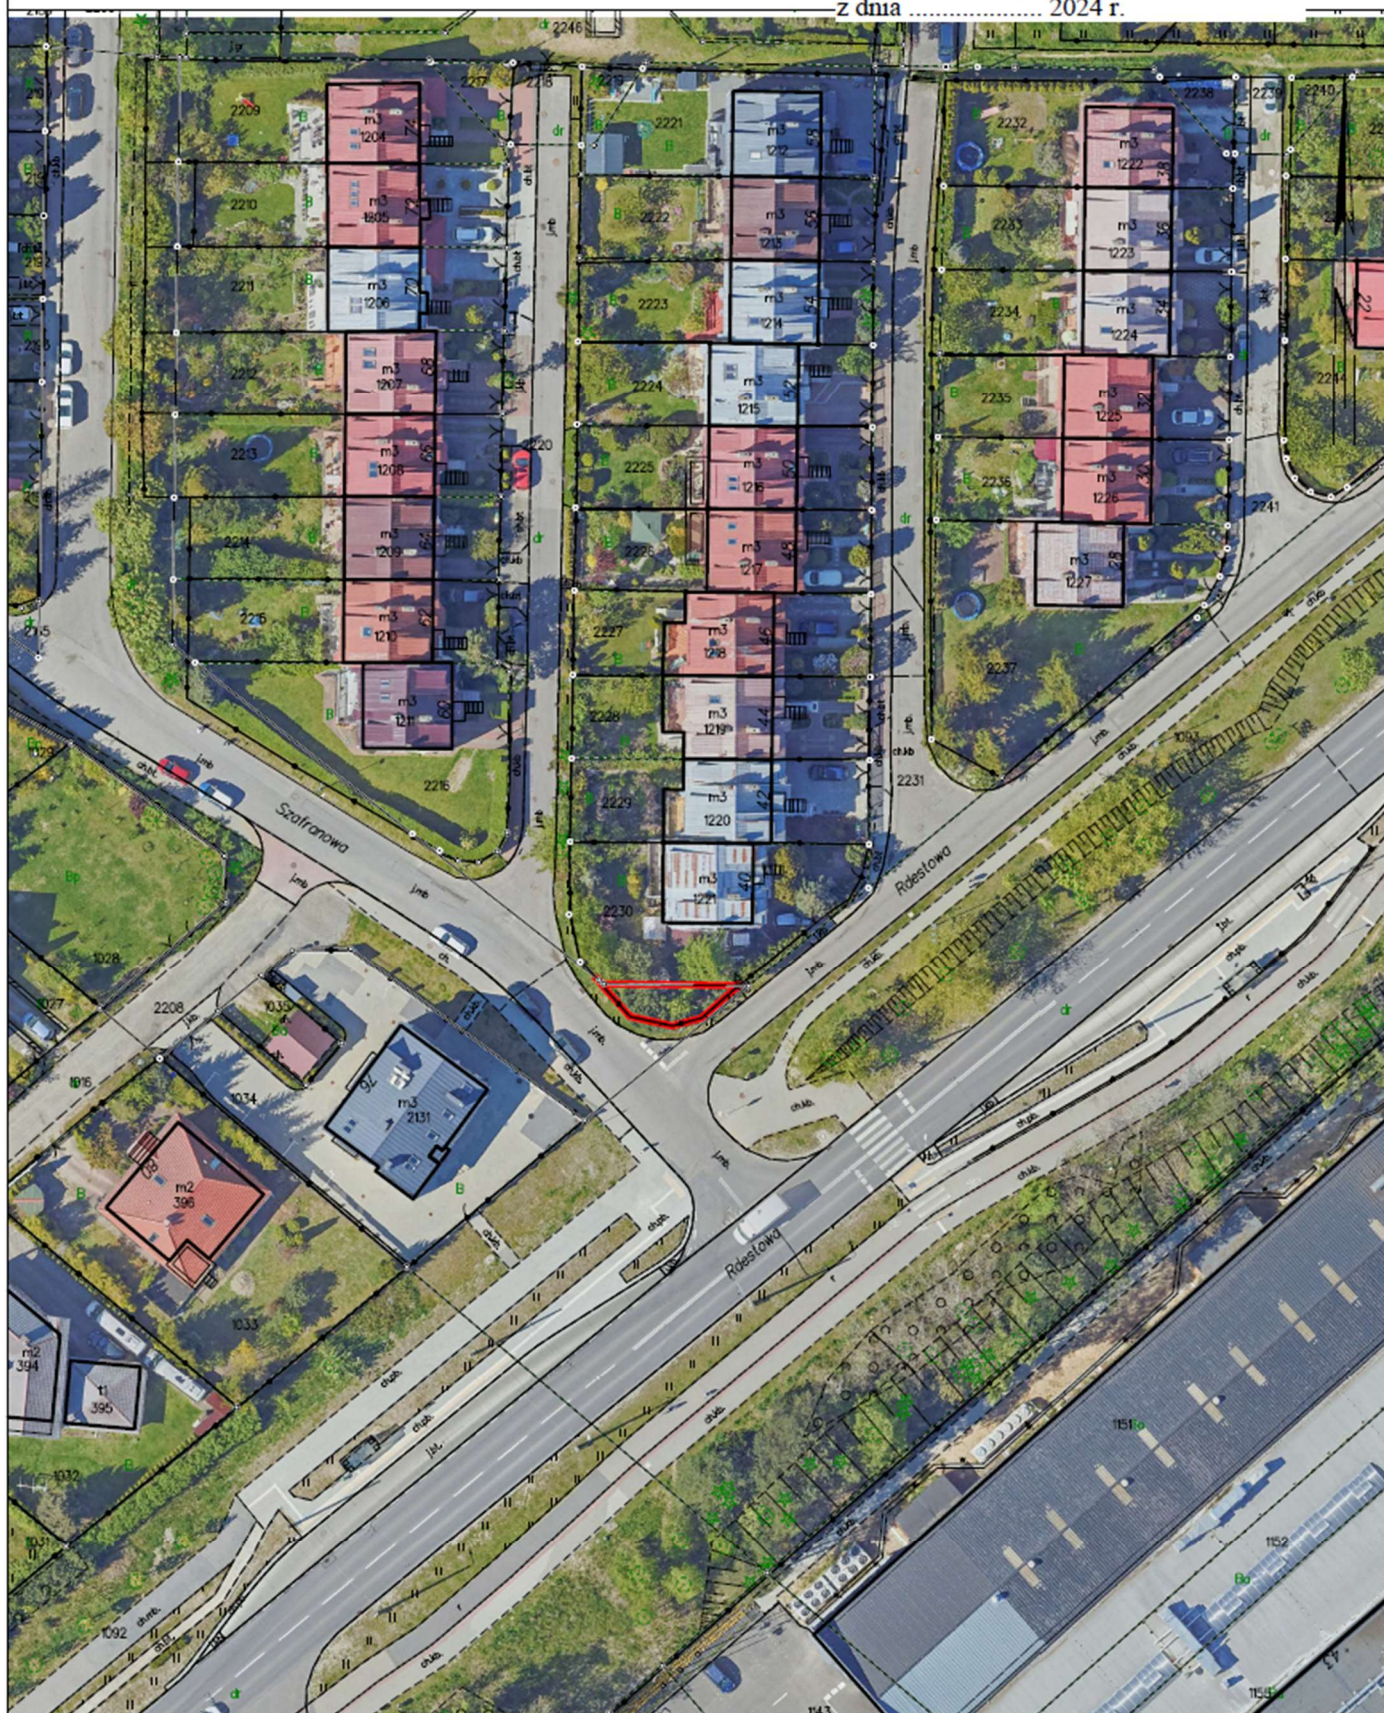

Gdynia dn. 25.09.2024

Id: 3459DF14-3F53-4D1B-BC0E-7327410FA947. Przyjęty

Strona 1



