



Załącznik do uchwały Nr
Rady Miasta Gdyni
z dnia 2024 r.

ZAŁĄCZNIK GRAFICZNY
Województwo: pomorskie
Powiat: m. Gdynia
Jednostka ewidencyjna: 226201_1, M. Gdynia
Obręb: 0026 Śródmieście
Działka: 2447
ul. Świętojańska 118A

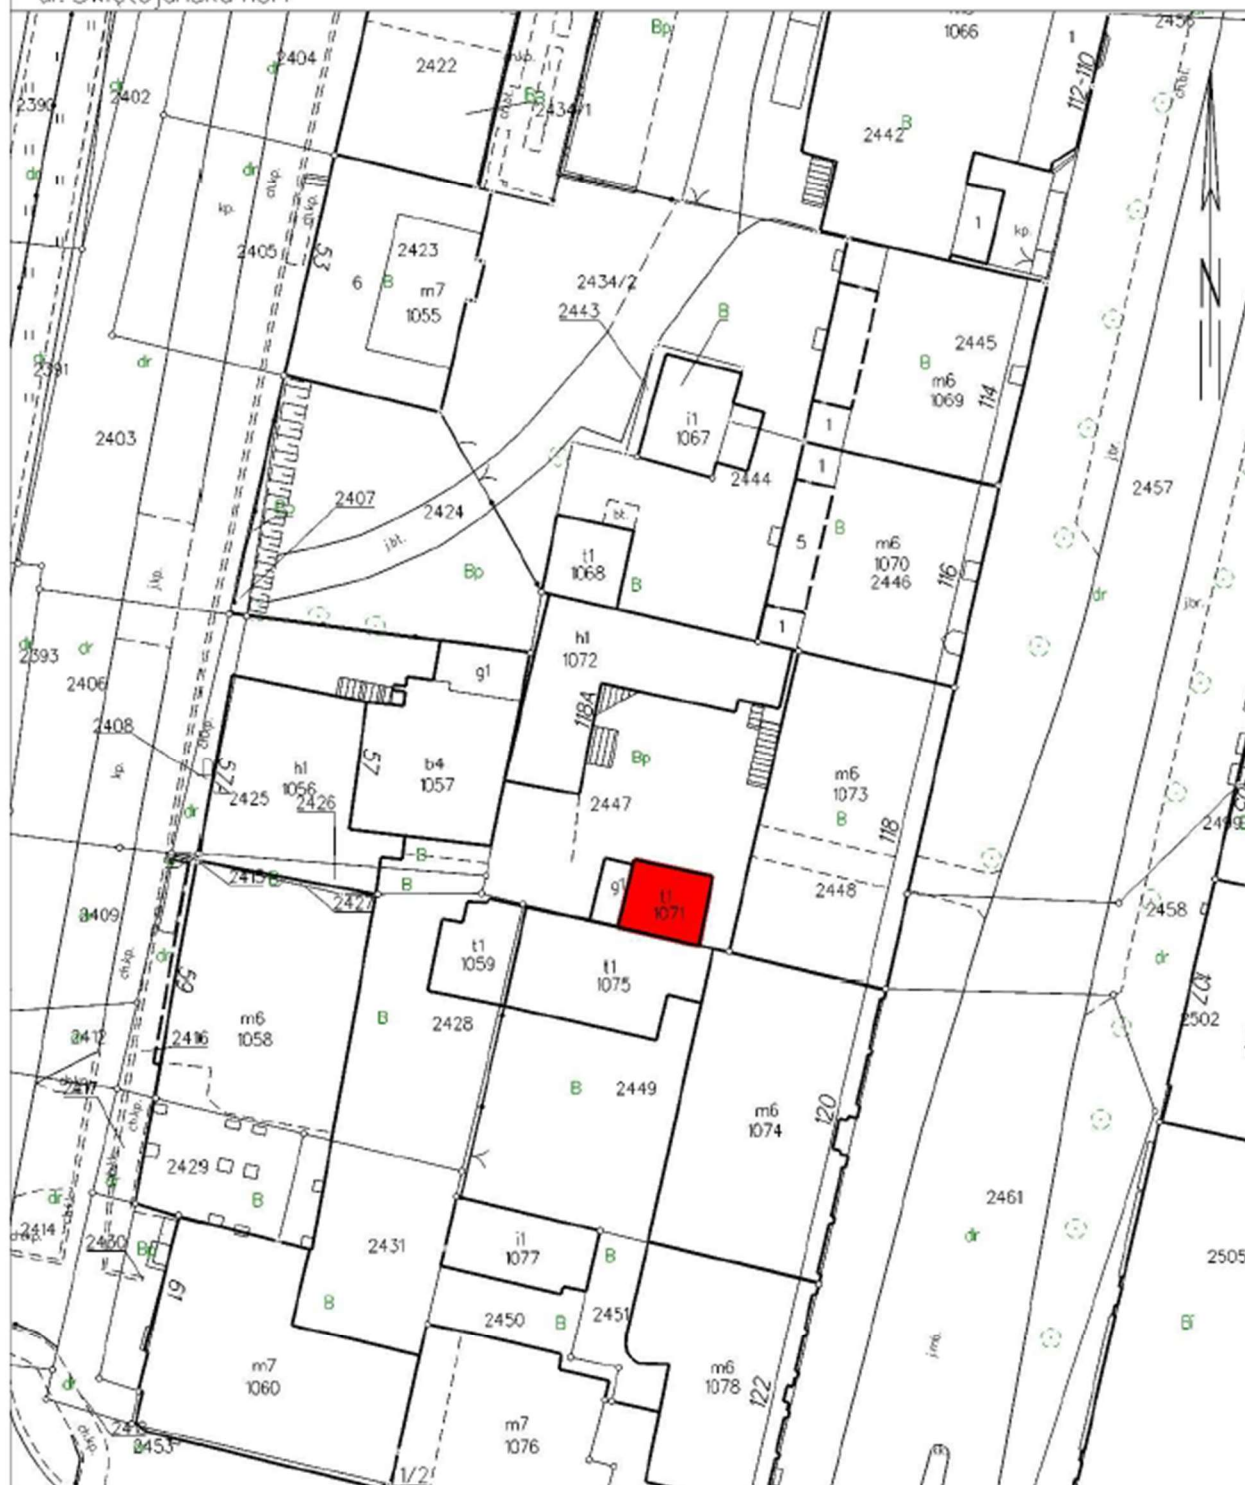

Gdynia dn. 30.10.2023
Sporządził wydruk: Zuzanna Pietrzak

ZAŁĄCZNIK GRAFICZNY
Województwo: pomorskie
Powiat: m. Gdynia
Jednostka ewidencyjna: 226201_1,M.Gdynia
Obręb: 0026 Śródmieście
Działka: 2447

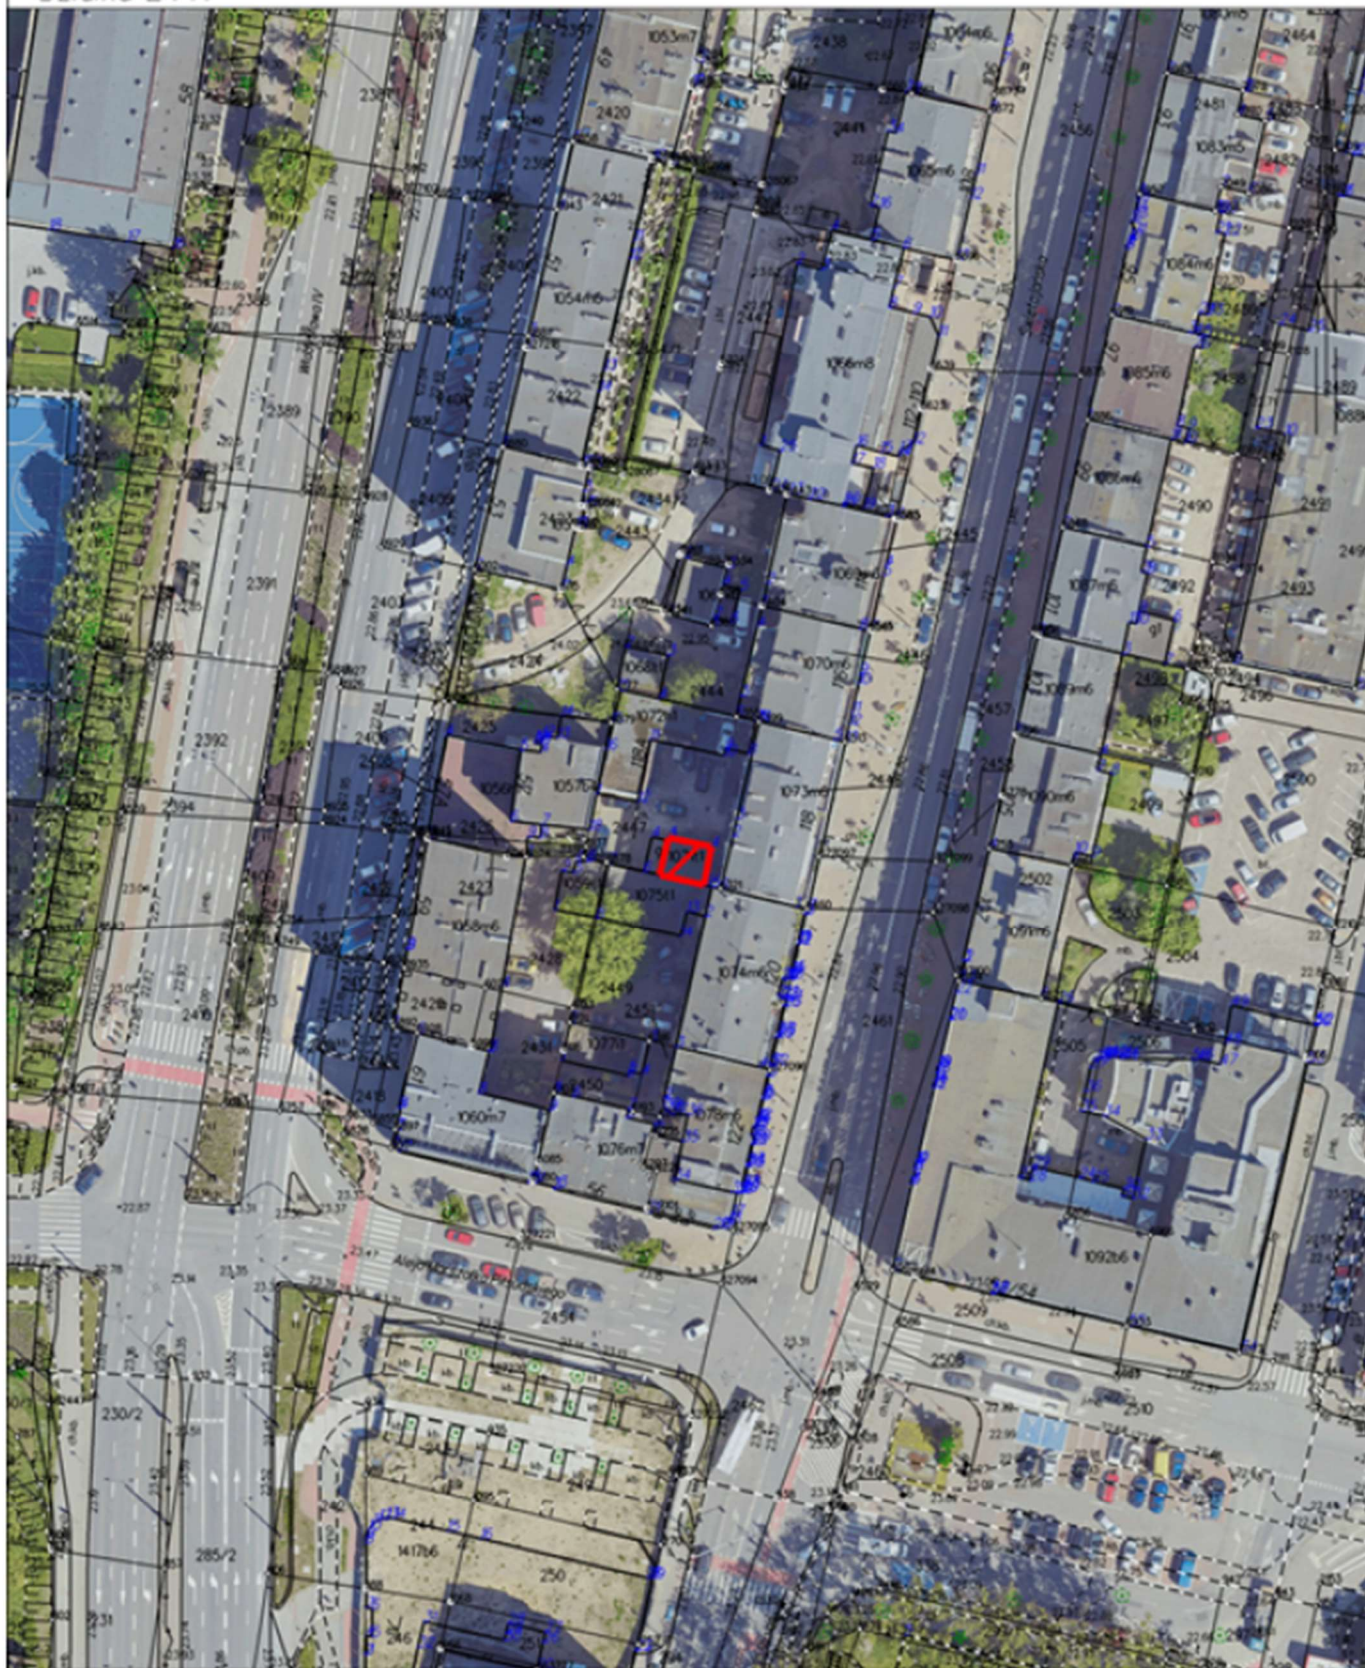

Gdynia dn. 05.12.2023
Sporządził(a) wyrys: Zuzanna Pietrzak

