


GRANICE OBSZARU OBJĘTEGO PROJEKTEM PLANU MIEJSCOWEGO

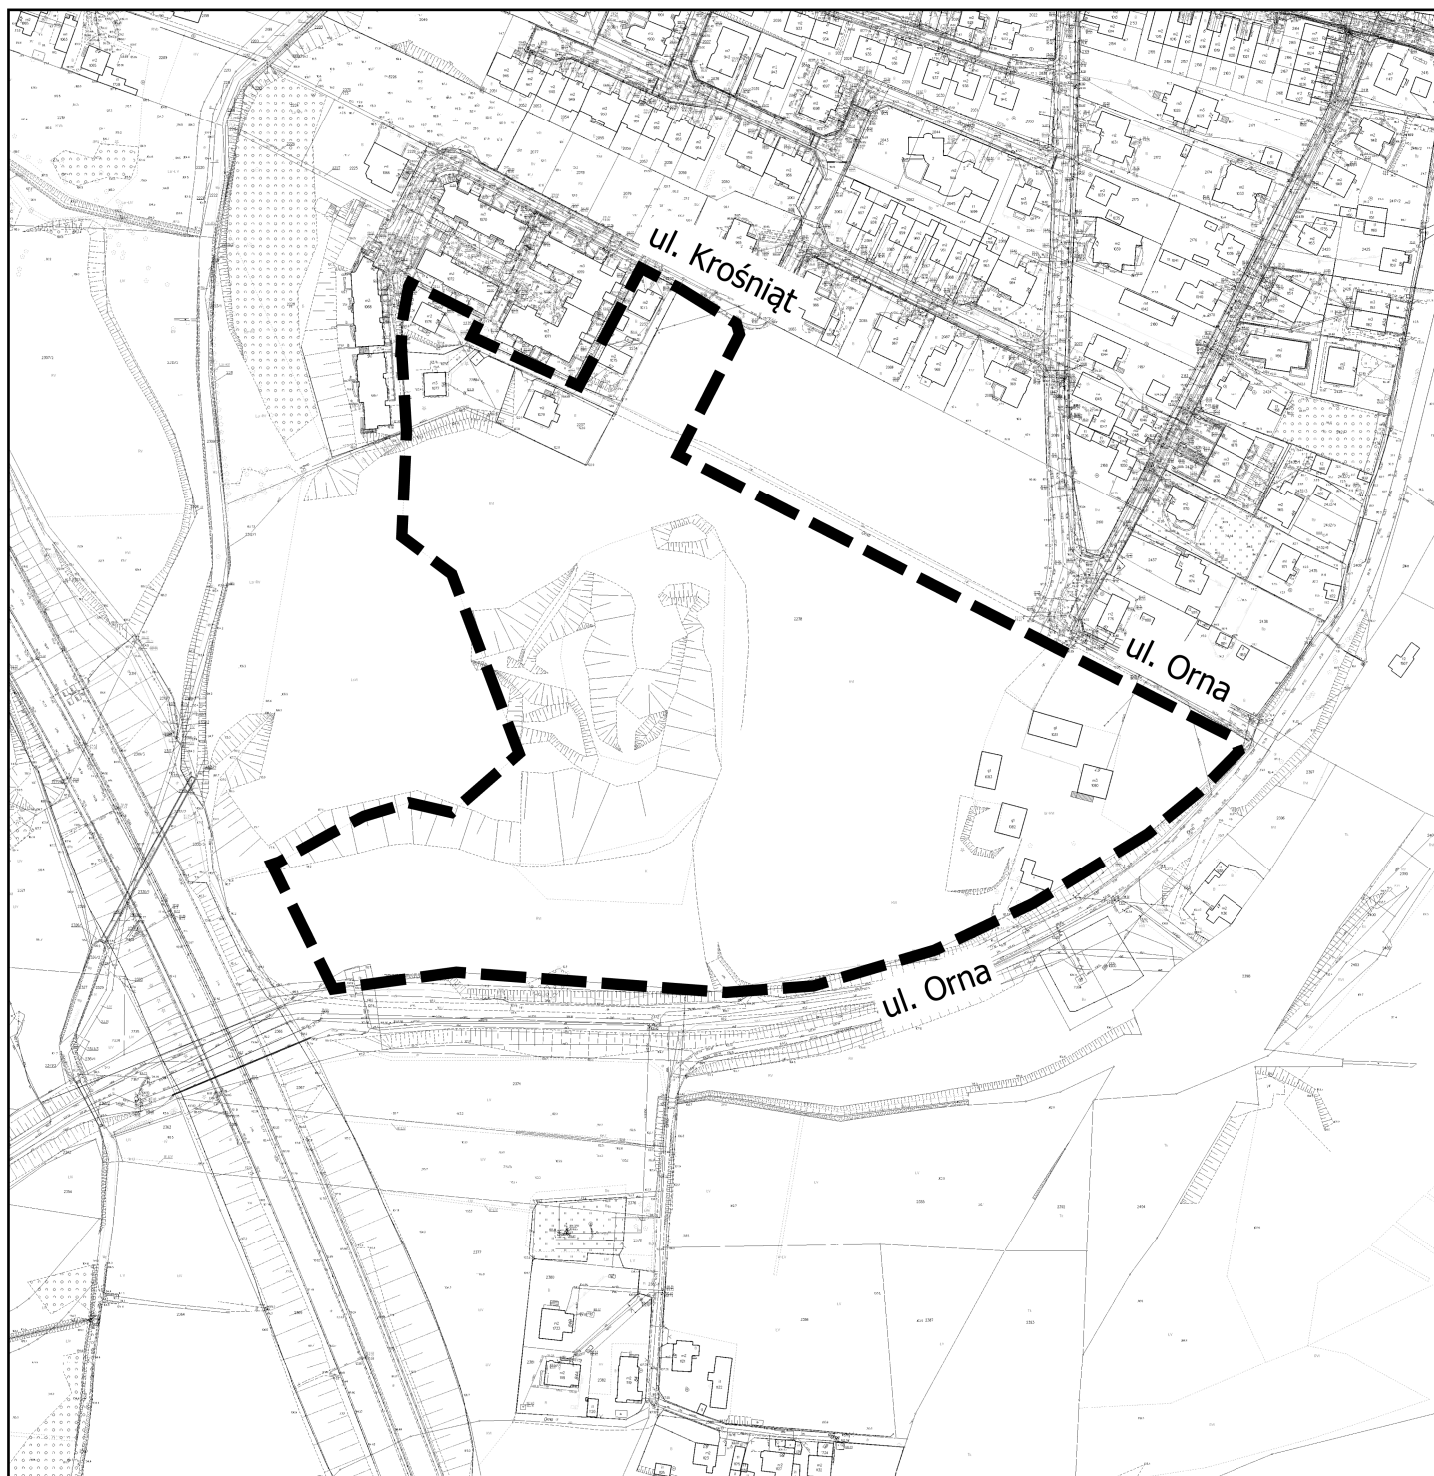

Skala: 1:3 000



Kopia mapy zasadniczej pozyskana
z Urzędu Miasta Gdyni
Wydział Gospodarki Nieruchomościami i Geodezji
Referat Dokumentacji Geodezyjnej i Kartograficznej
Układ odniesienia: PL-ETRF89
Układ współrzędnych płaskich: PL-2000 strefa 6
Układ wysokościowy: PL-EVRF2007-NH
Nr licencji: PND.6642.4.38.2024.DH_2262_P
19.11.2024 r.