


Załącznik do uchwały Nr ...
Rady Miasta Gdyni
z dnia 2024 r.

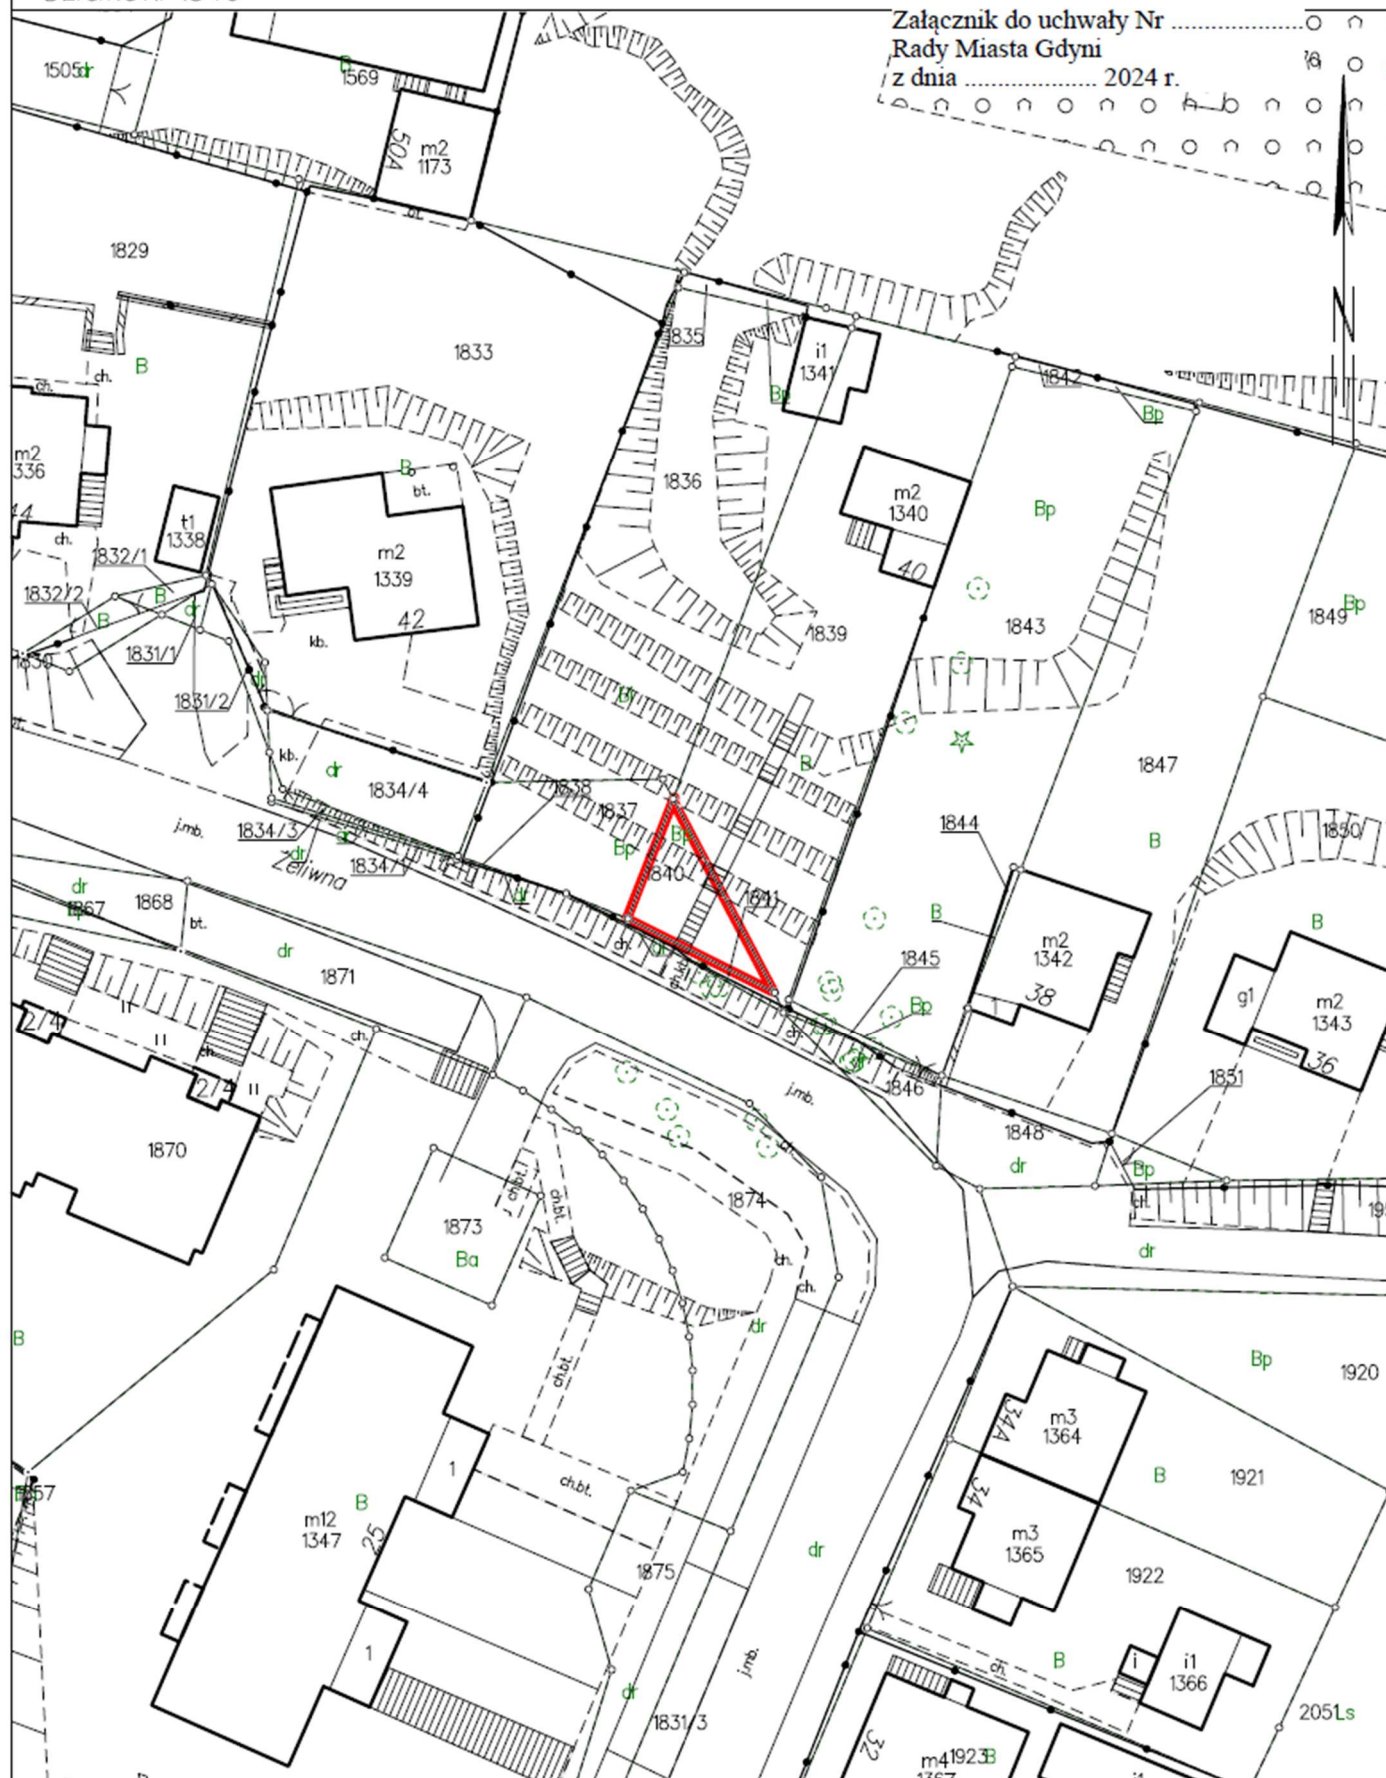


Sporzecz-

Id: D9DC7285-B74F-40A6-B7FC-B8C3A8885731. Przyjęty

Strona 1

Załącznik graficzny
Obręb 0023 Pogórze
Działka nr 1840

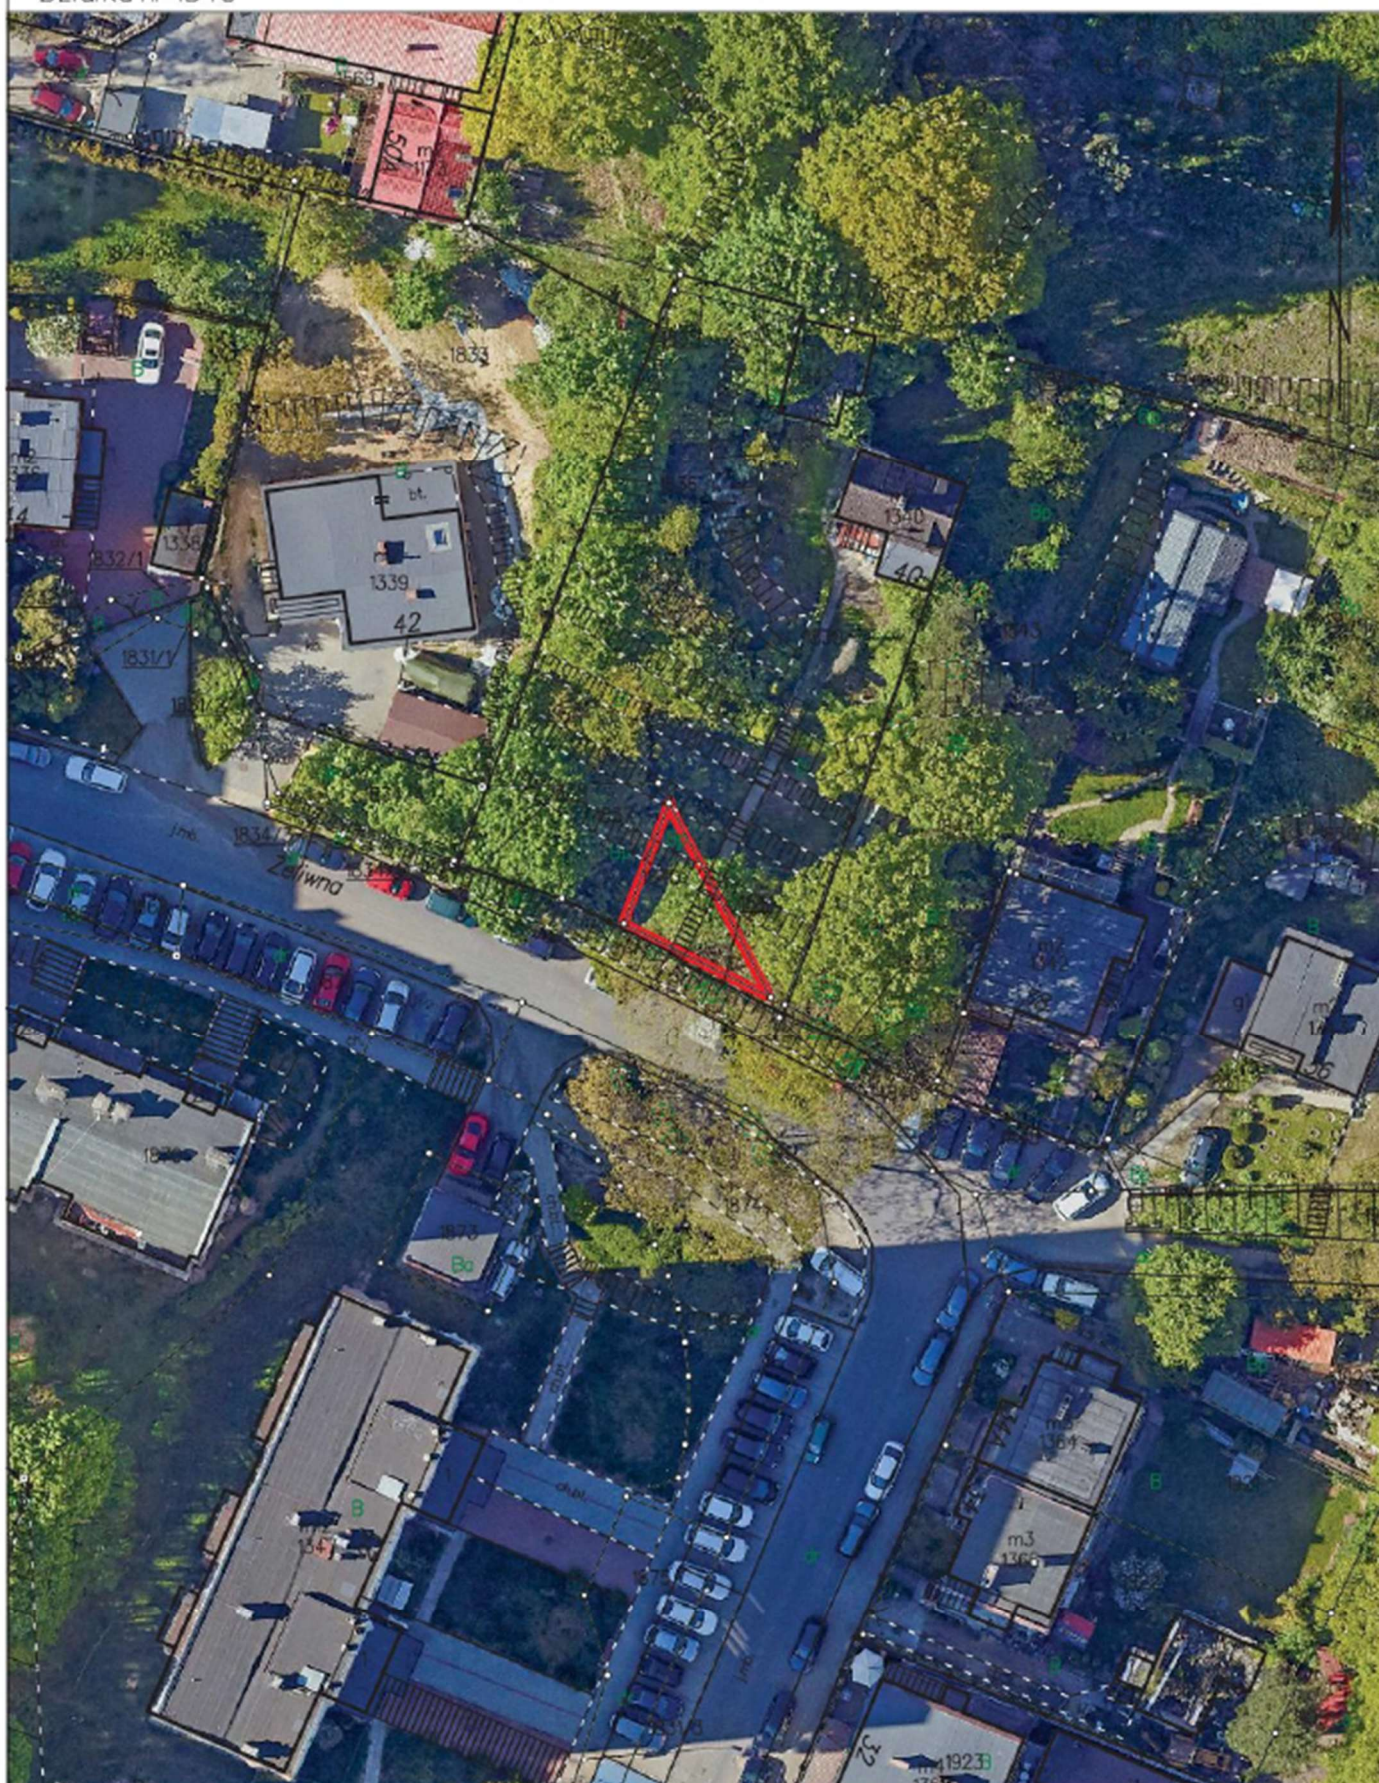

Gdynia dn. 2024-10-25
Sporządził(a) wydruk: Sylwia Dziendziotowicz

