


ZAŁĄCZNIK GRAFICZNY
Obręb: 0025, REDŁOWO
Działka: nr 1260/4

Załącznik Nr 1 do uchwały Nr
Rady Miasta Gdyni
z dnia 2024 r.

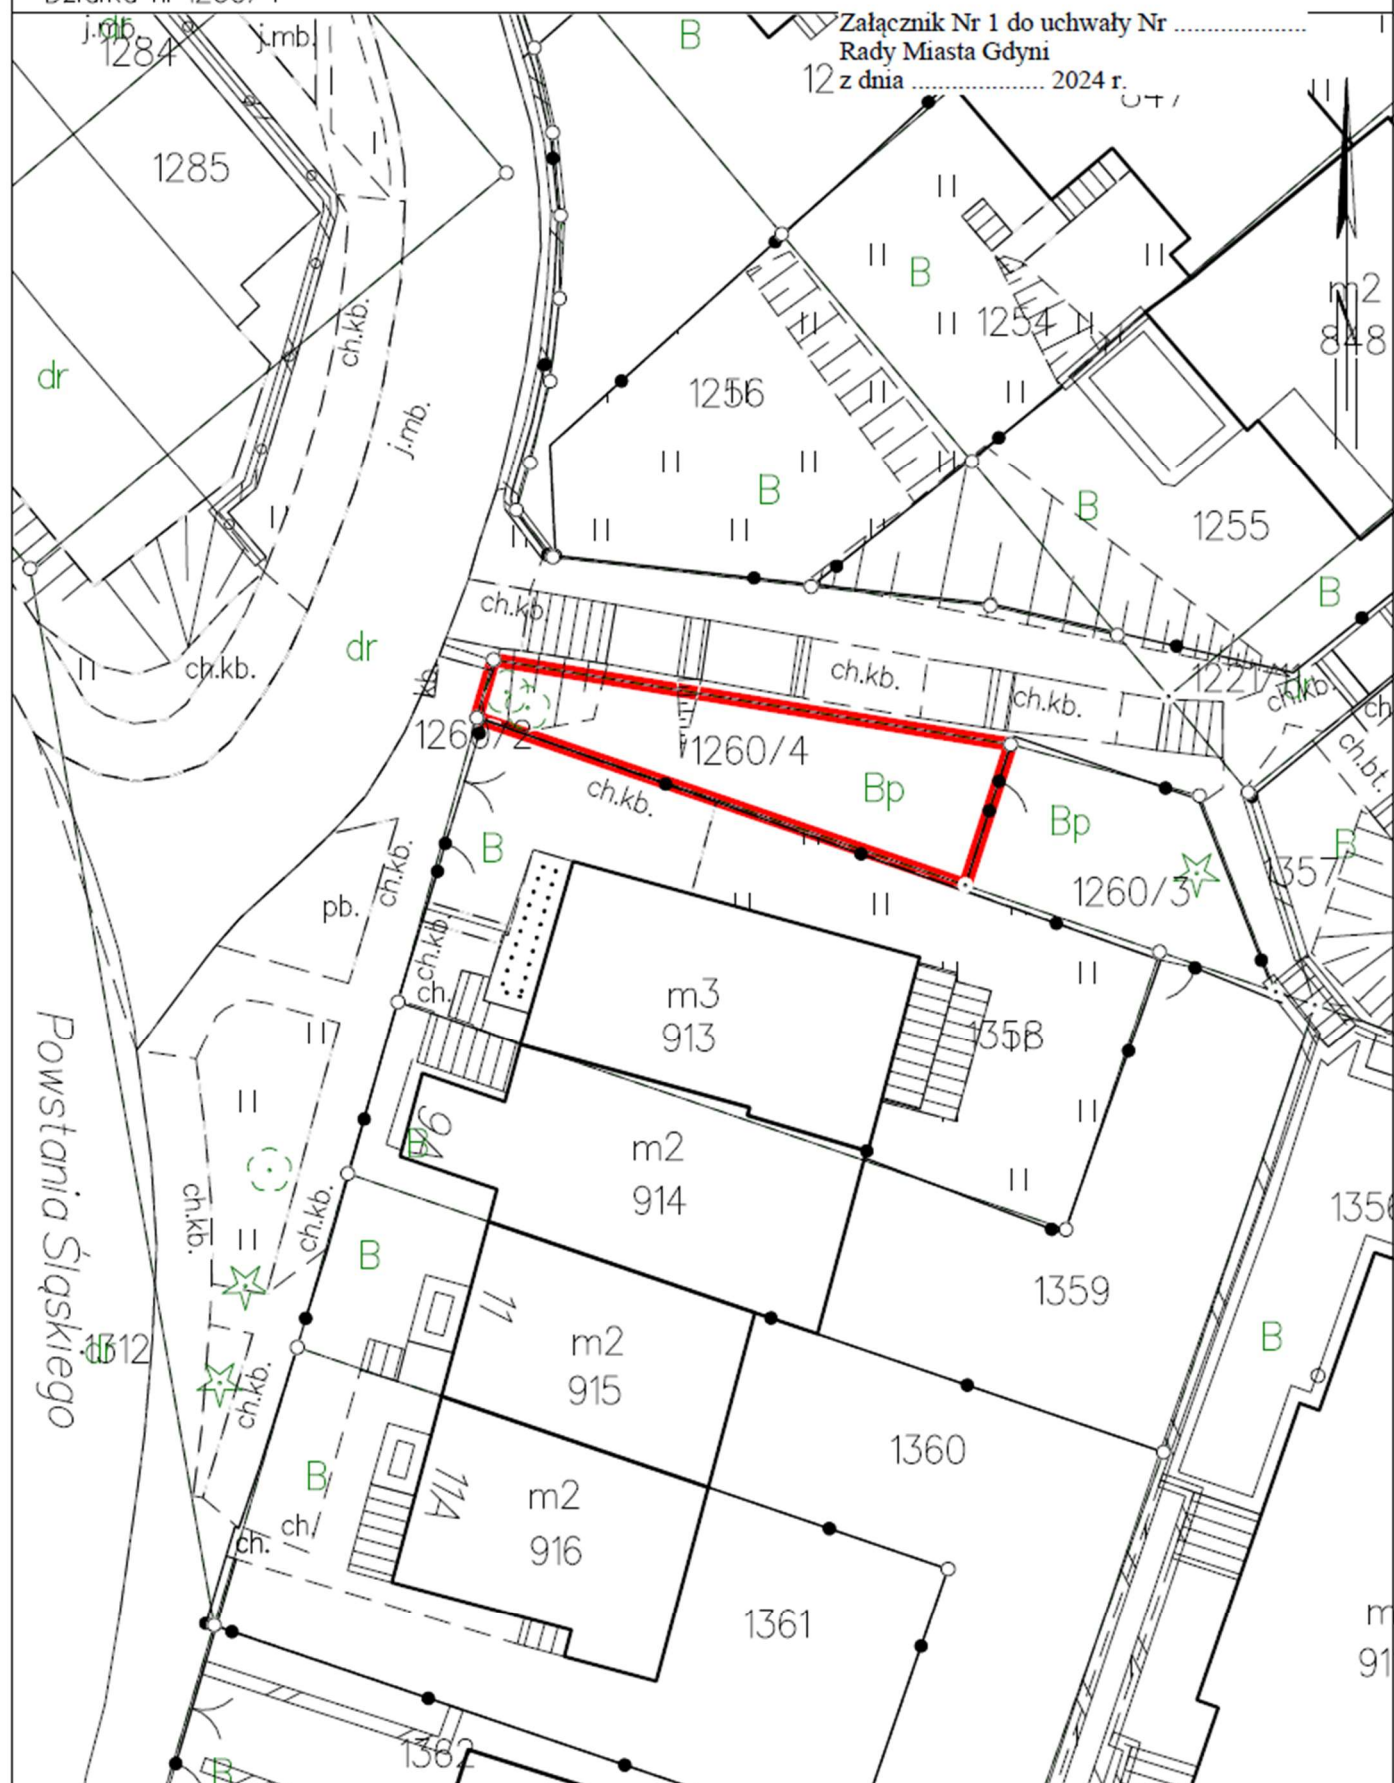


Gdynia 04.11.2024

Sporządził: 2EB8E67D-71EB-481B-9A55-1800AAA587EE. Przyjęty

Strona 1

ZAŁĄCZNIK GRAFICZNY
Obręb: 0025, REDŁOWO
Działka: nr 1260/4

Załącznik Nr 2 do uchwały Nr
Rady Miasta Gdyni
z dnia 2024 r.

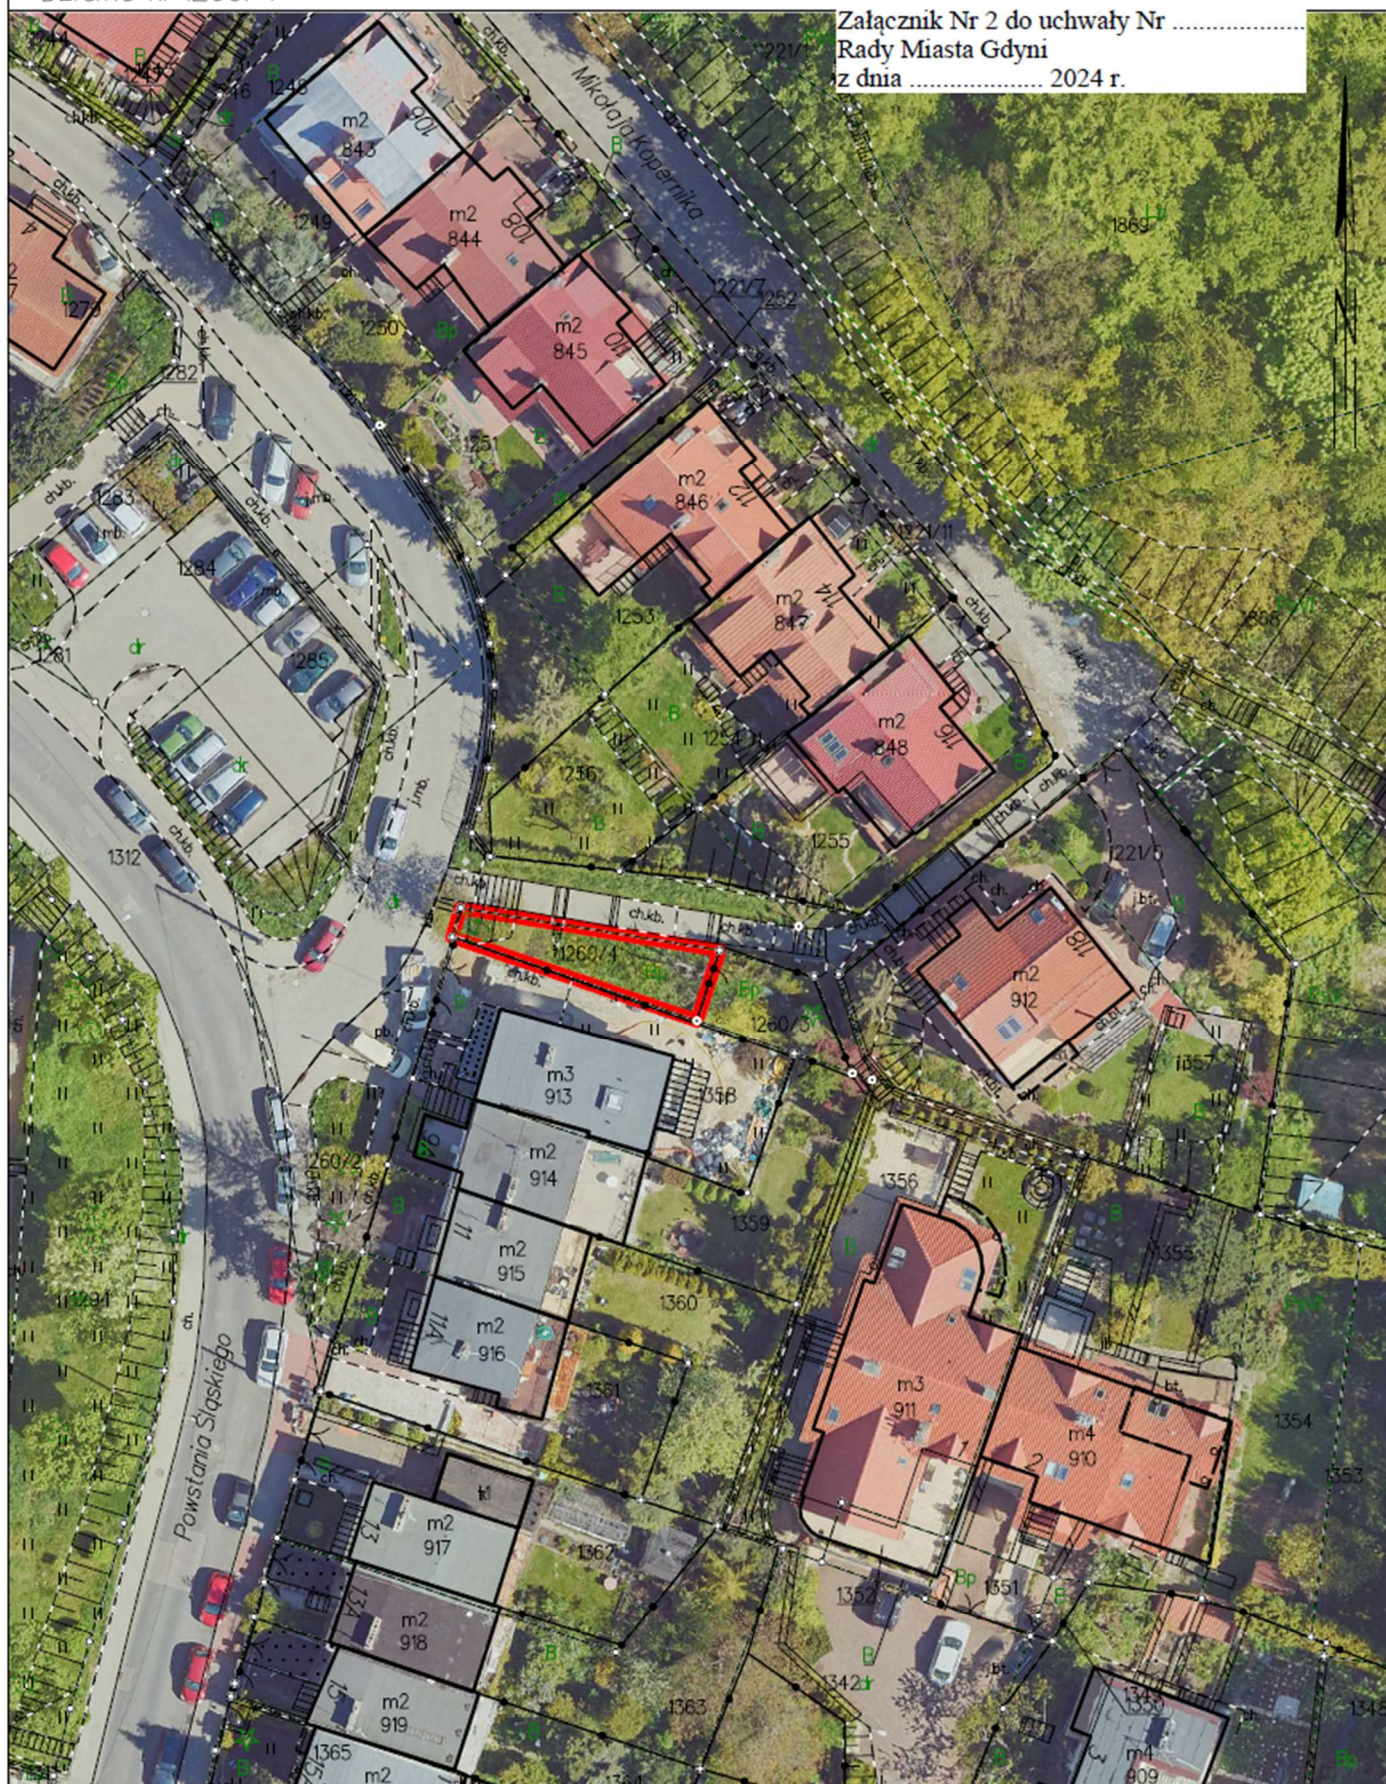

Gdynia dn. 04.11.2024

Sporz.

Id: 2EB8E67D-71EB-481B-9A55-1800AAA587EE. Przyjęty

Strona 1

