


ZAŁĄCZNIK GRAFICZNY
Obręb: 0018, LESZCZYŃKI
Działka: nr 2031/6

Załącznik Nr 1 do uchwały Nr
Rady Miasta Gdyni
z dnia 2025 r.

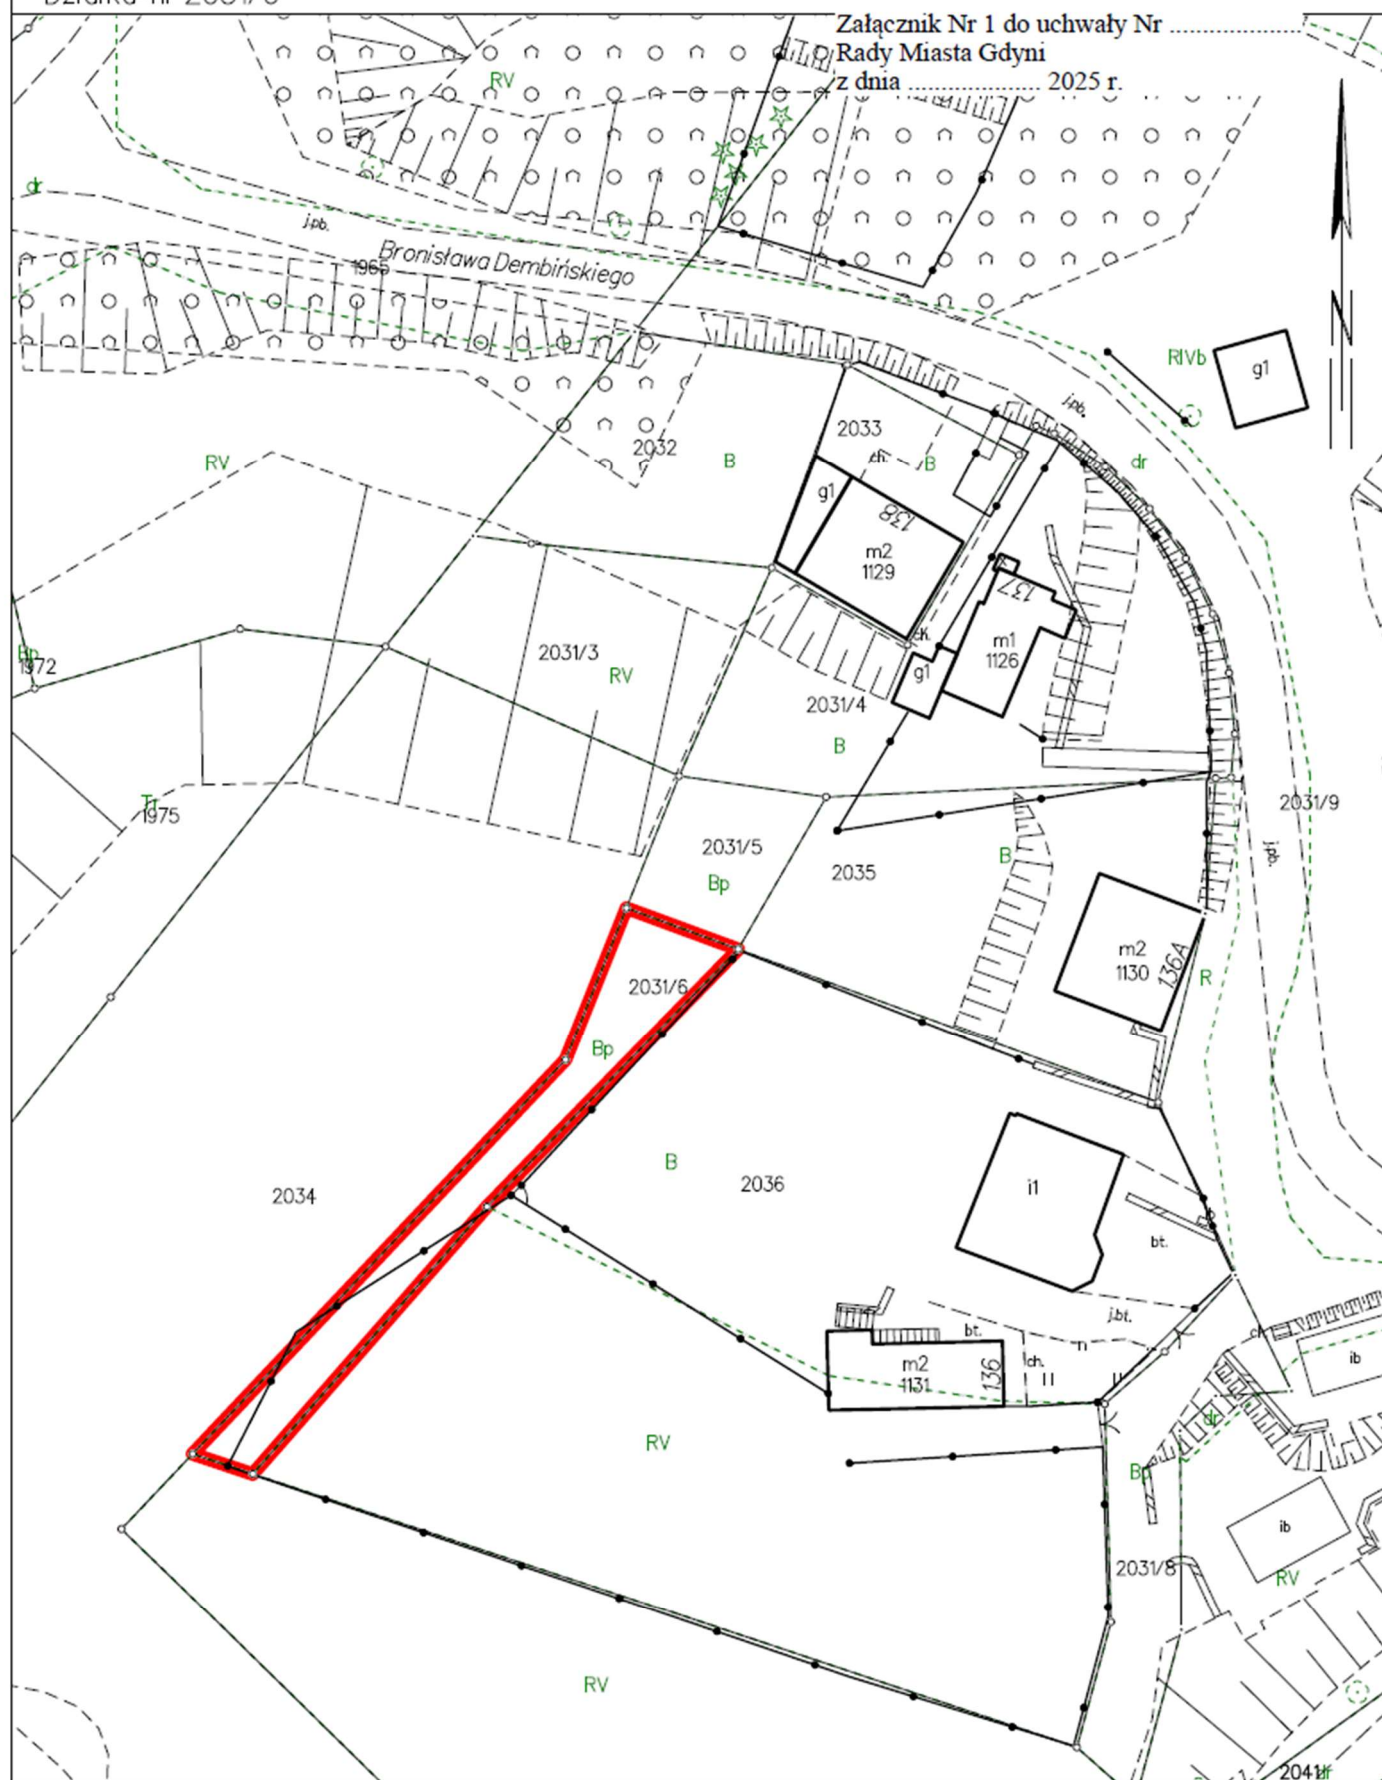


Gdynia dn. 02.12.2024

Sporz.

Id: EADBE4F5-5B92-4F2A-BC8F-ADE272F41C76. Przyjęty

Strona 1

Załącznik Nr 2 do uchwały Nr
Rady Miasta Gdyni
z dnia 2025 r.

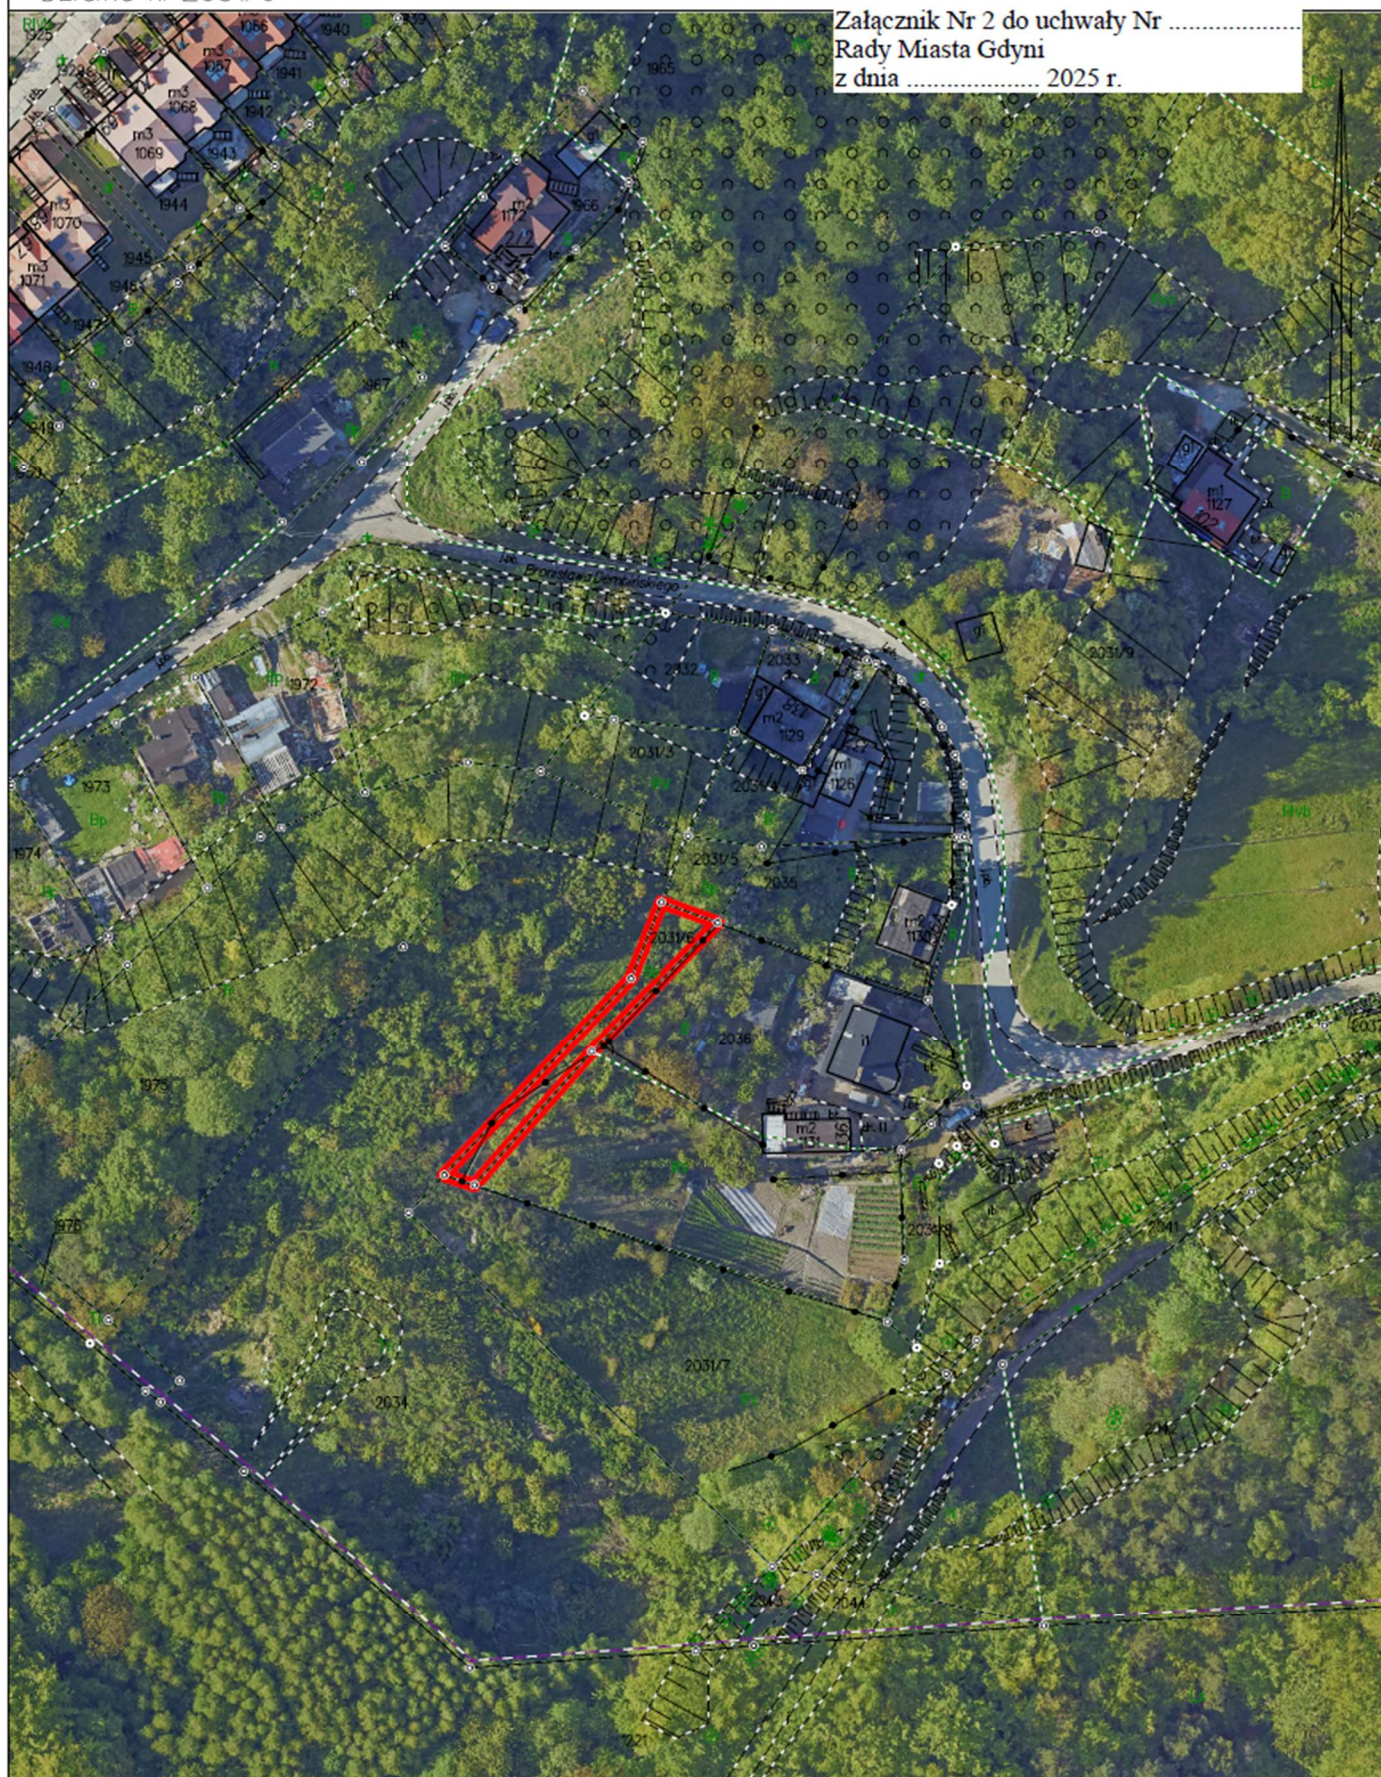

Gdynia dn. 02.12.2024
Sporządził(a) wydruk: Kierat Gardawicz

Id: EADBE4F5-5B92-4F2A-BC8F-ADE272F41C76. Przyjęty

Strona 1

