


ZAŁĄCZNIK GRAFICZNY
Obręb: 0018, LESZCZYNKI
Działka: nr 2031/7

Załącznik Nr 1 do uchwały Nr
Rady Miasta Gdyni
z dnia 2025 r.

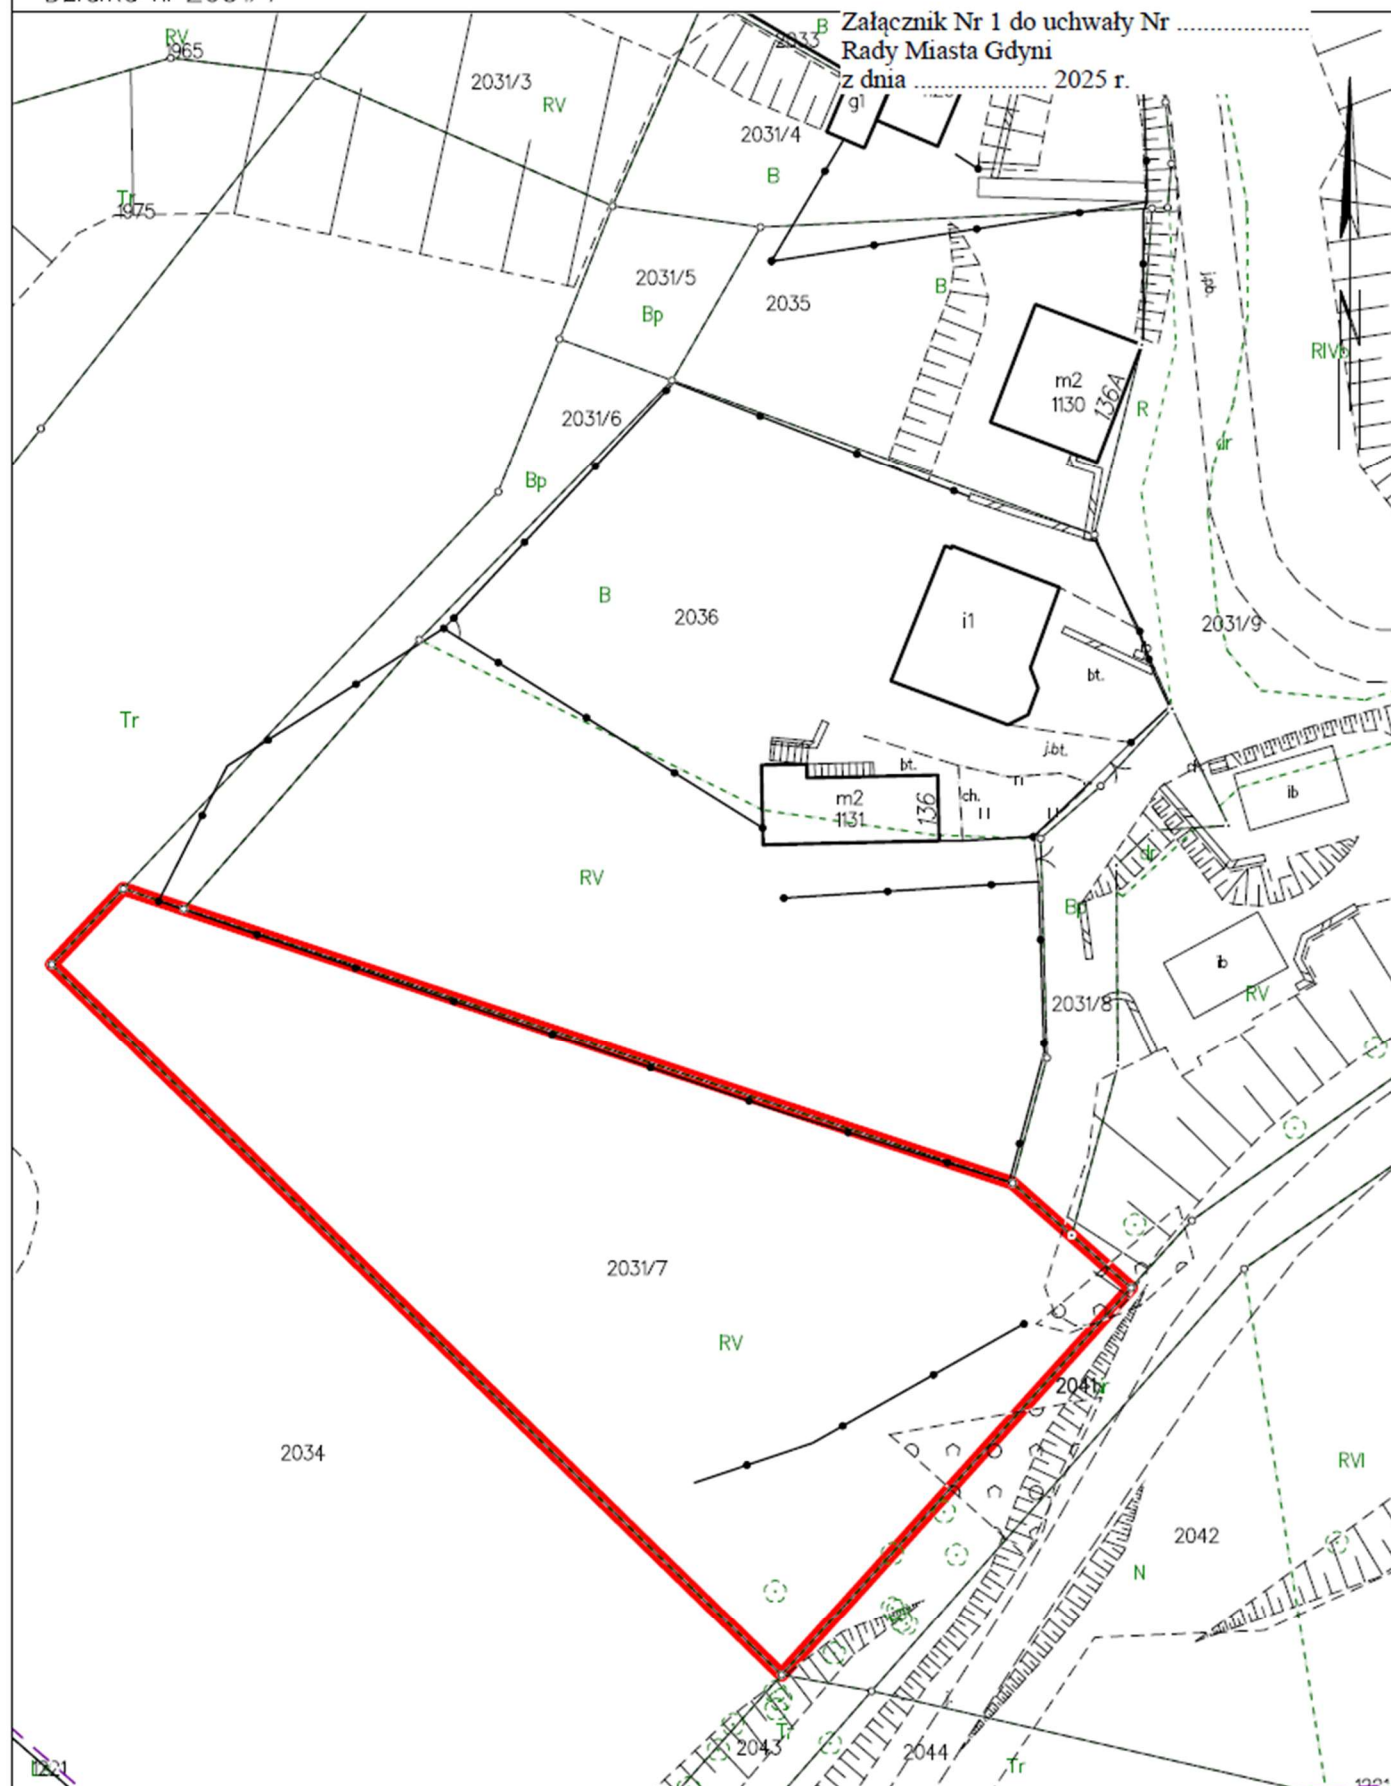


Gdynia dn. 02.12.2024

Sporz.

Id: 9BC0C3BA-DD97-4953-9A22-57AB8AB63263. Przyjęty

Strona 1

Załącznik Nr 2 do uchwały Nr
Rady Miasta Gdyni
z dnia 2025 r.

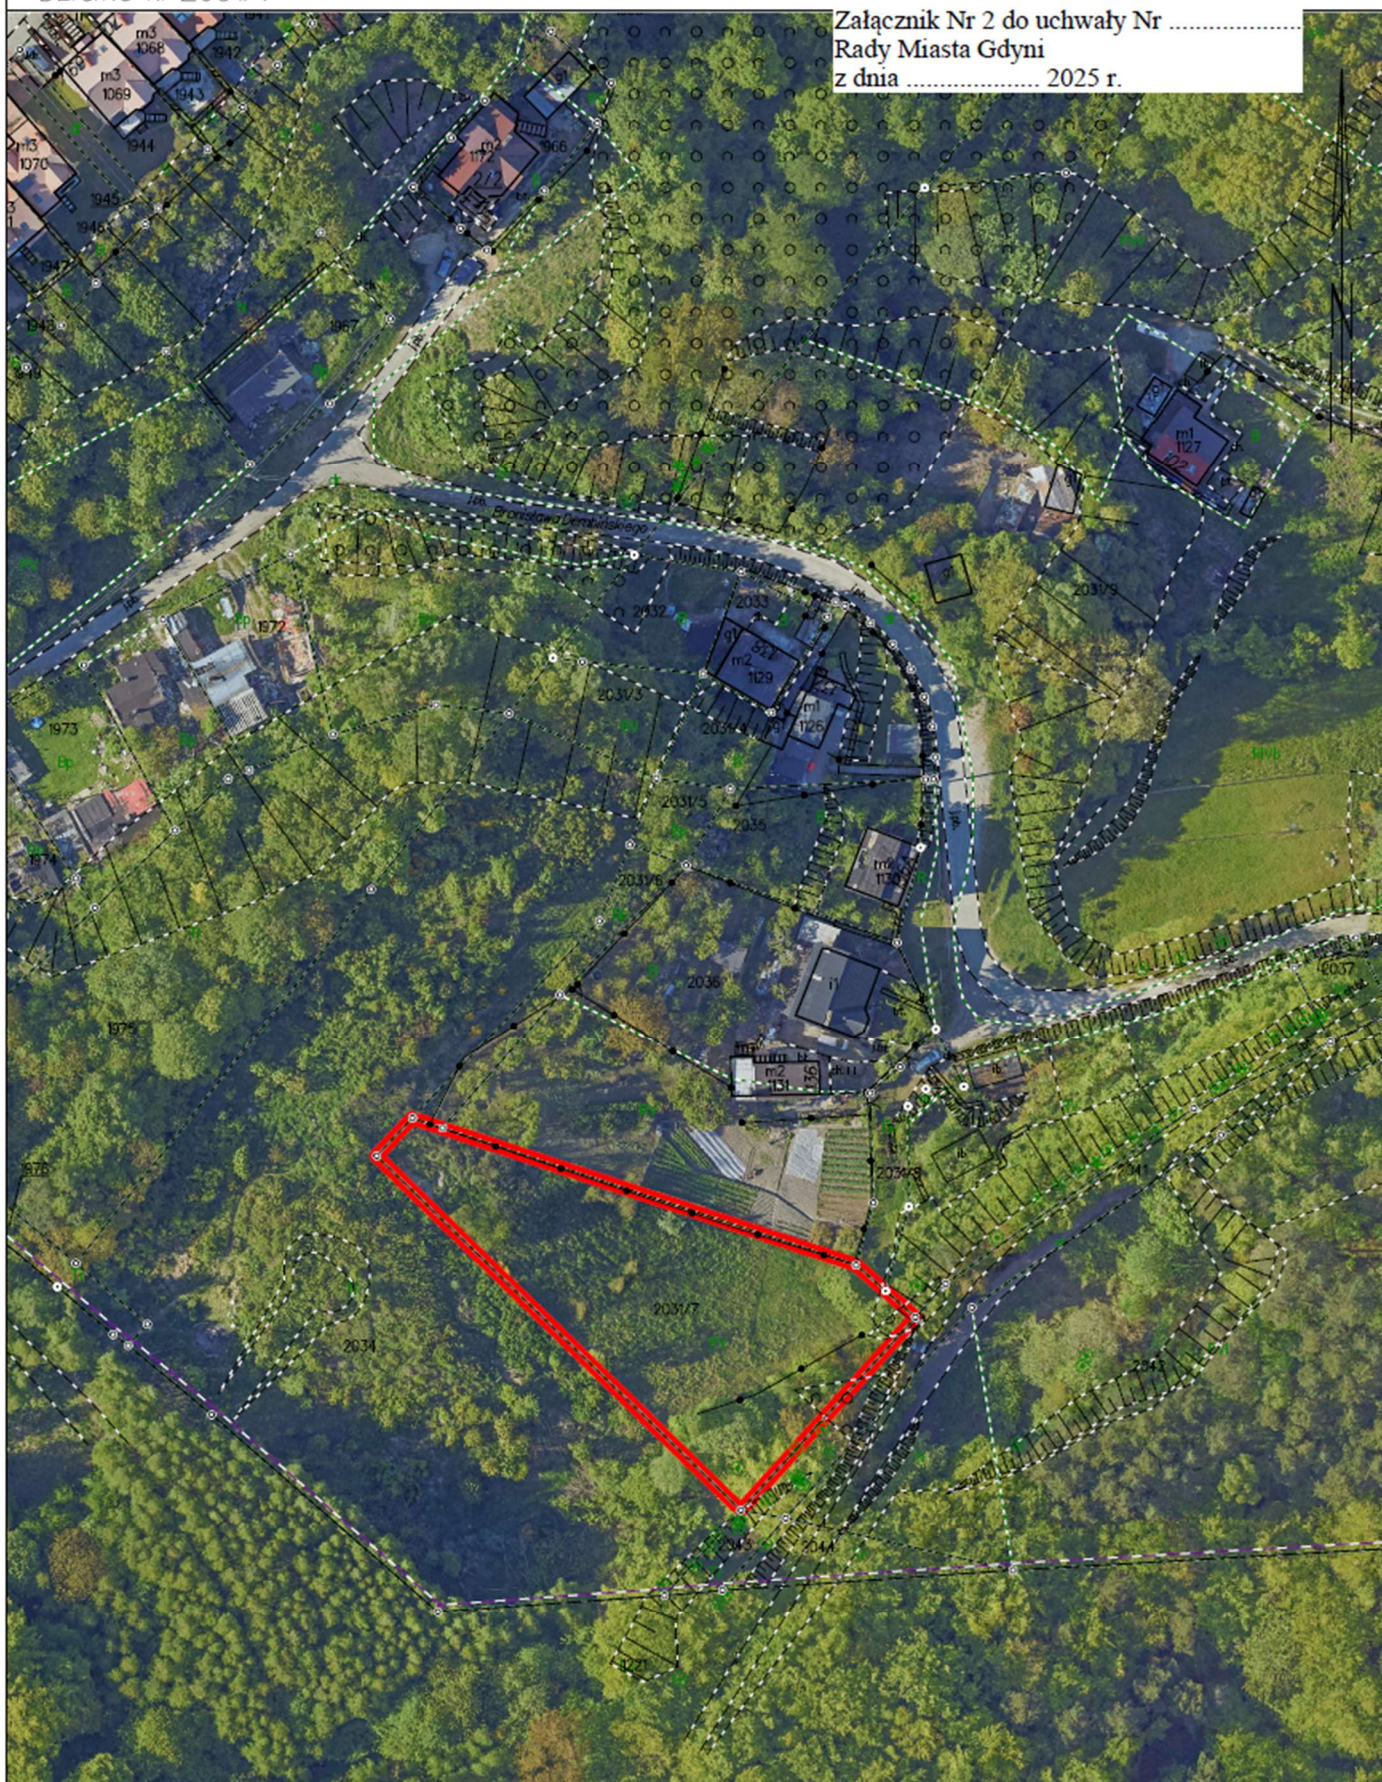


Gdynia dn. 02.12.2024
Sporządził: uczeń: Kamil Orlowski

Id: 9BC0C3BA-DD97-4953-9A22-57AB8AB63263. Przyjęty

Strona 1

ZAŁĄCZNIK GRAFICZNY
Obręb: 0018, LESZCZYNKI
Działka: nr 2031/7

Załącznik Nr 3 do uchwały Nr
Rady Miasta Gdyni
z dnia 2025 r.

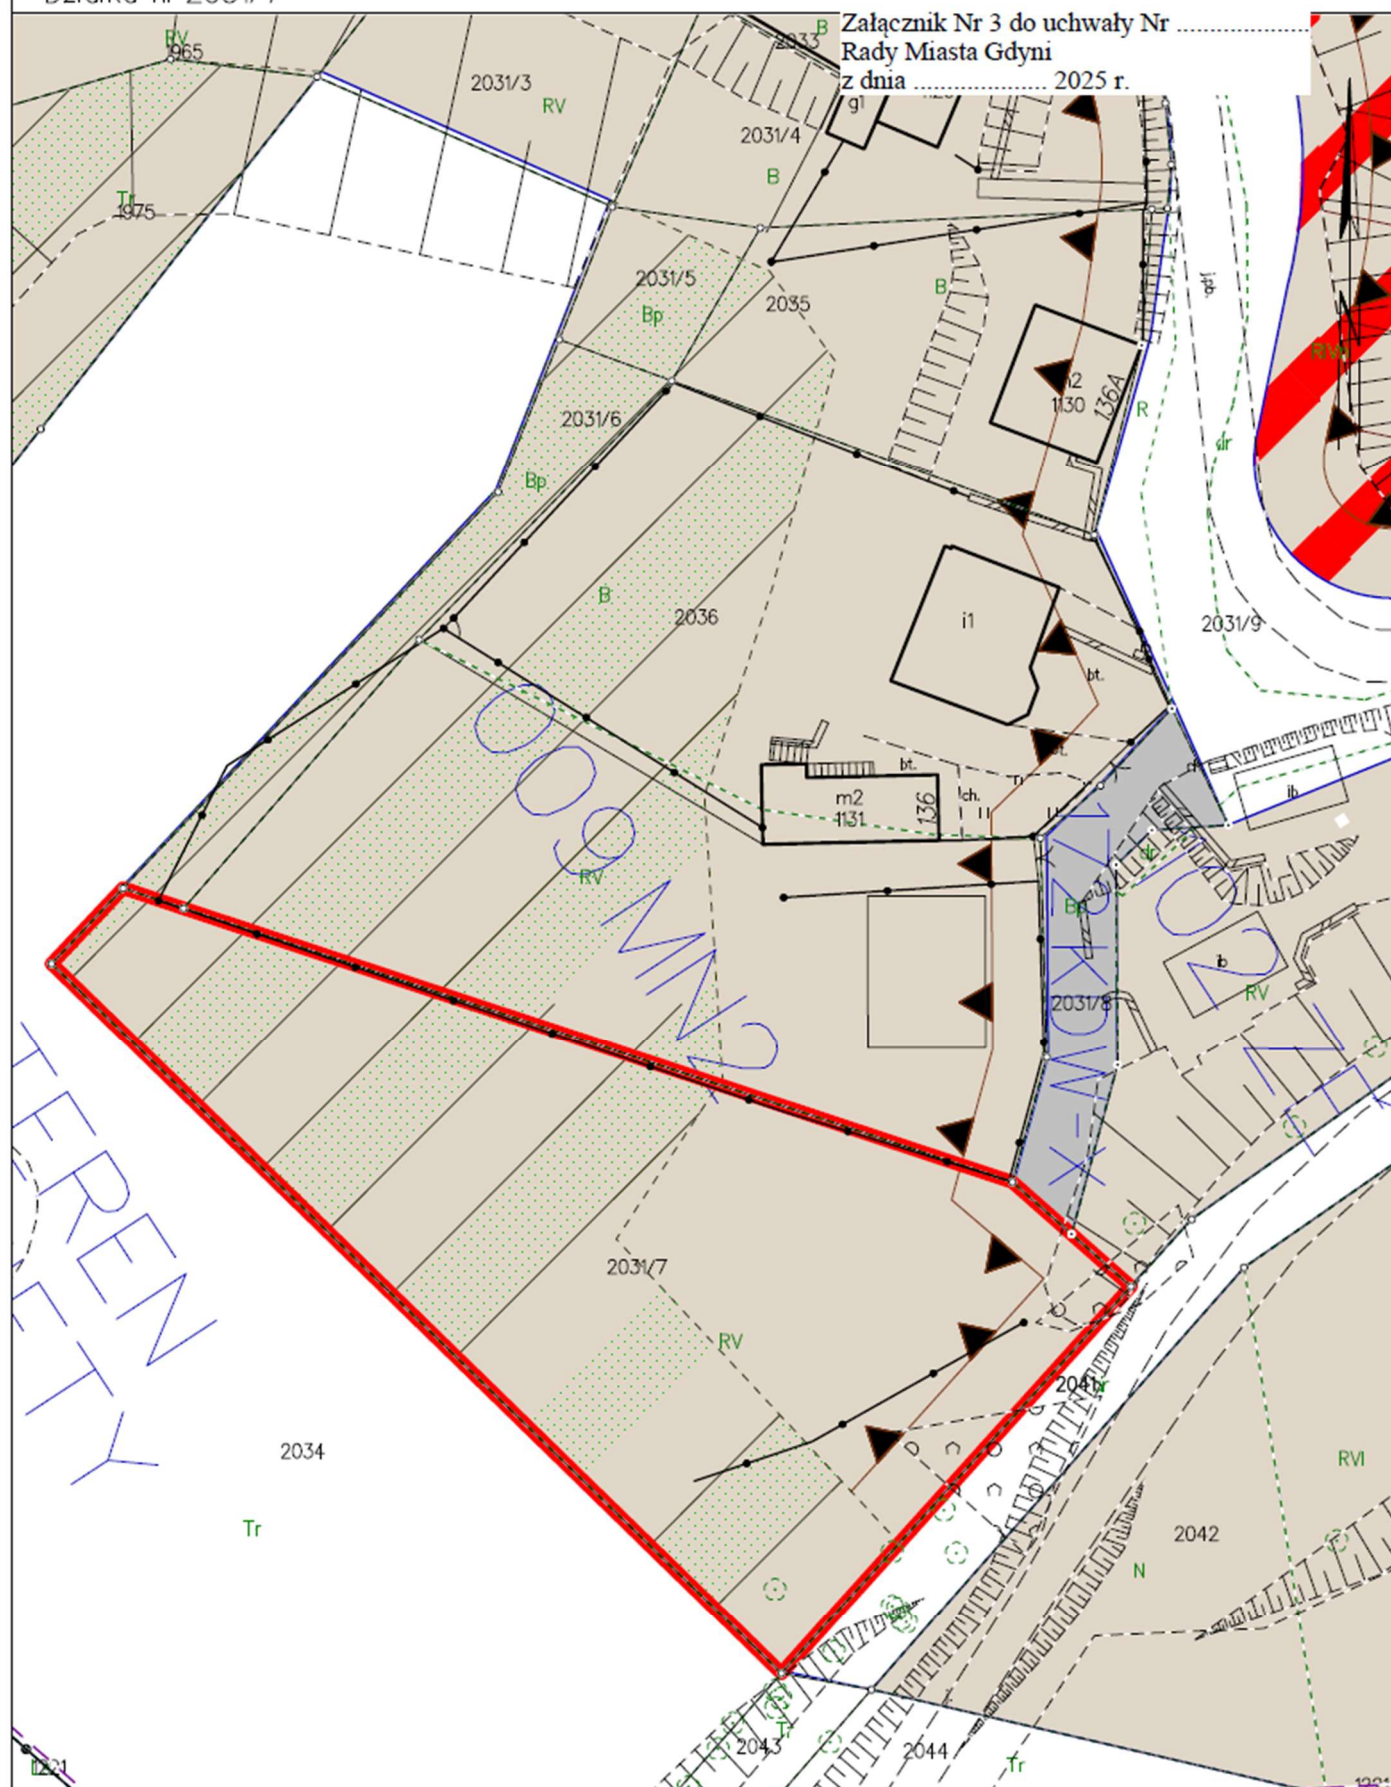

Gdynia dn. 02.12.2024

Sporz.

Id: 9BC0C3BA-DD97-4953-9A22-57AB8AB63263. Przyjęty

Strona 1

