

ZAŁĄCZNIK GRAFICZNY
Obręb: 0025, REDŁOWO
Działka: nr 54

Załącznik Nr 1 do uchwały Nr
Rady Miasta Gdyni
z dnia 2025 r.



Gdynia dn. 27.11.2024


Sporz.

Id: 13A3D32B-75DE-465E-95E8-DF25DE1261BD. Przyjęty

Strona 1

ZAŁĄCZNIK GRAFICZNY
Obręb: 0025, REDŁOWO
Działka: nr 54

Załącznik Nr 2 do uchwały Nr
Rady Miasta Gdyni
z dnia 2025 r.

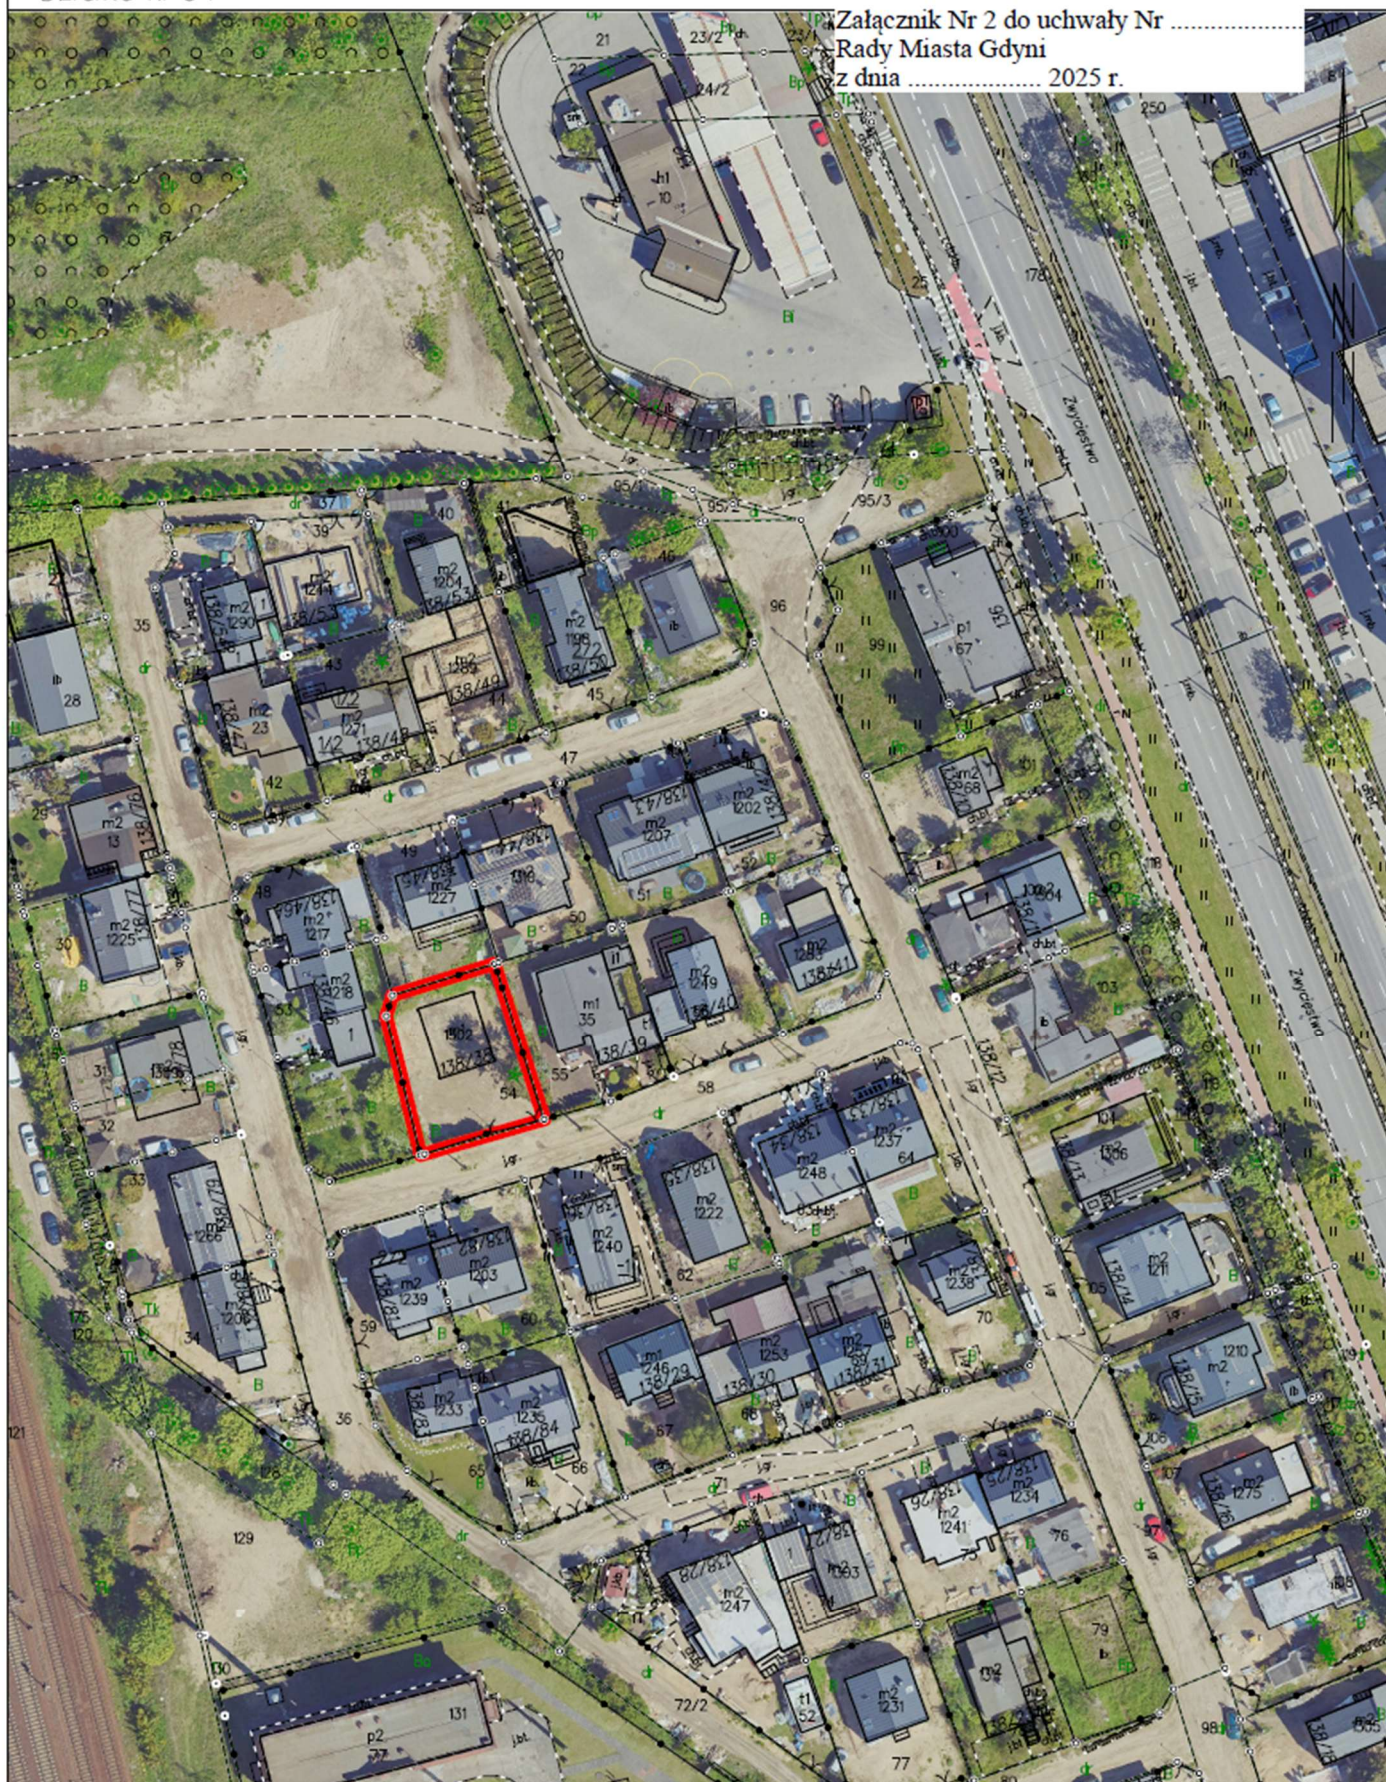


Gdynia dn. 27.11.2024
Sporządził: inż. architekt. Katarzyna Ciesielska

Id: 13A3D32B-75DE-465E-95E8-DF25DE1261BD. Przyjęty

Strona 1

ZAŁĄCZNIK GRAFICZNY
Obręb: 0025, REDŁOWO
Działka: nr 54

Załącznik Nr 3 do uchwały Nr
Rady Miasta Gdyni
z dnia 2025 r.

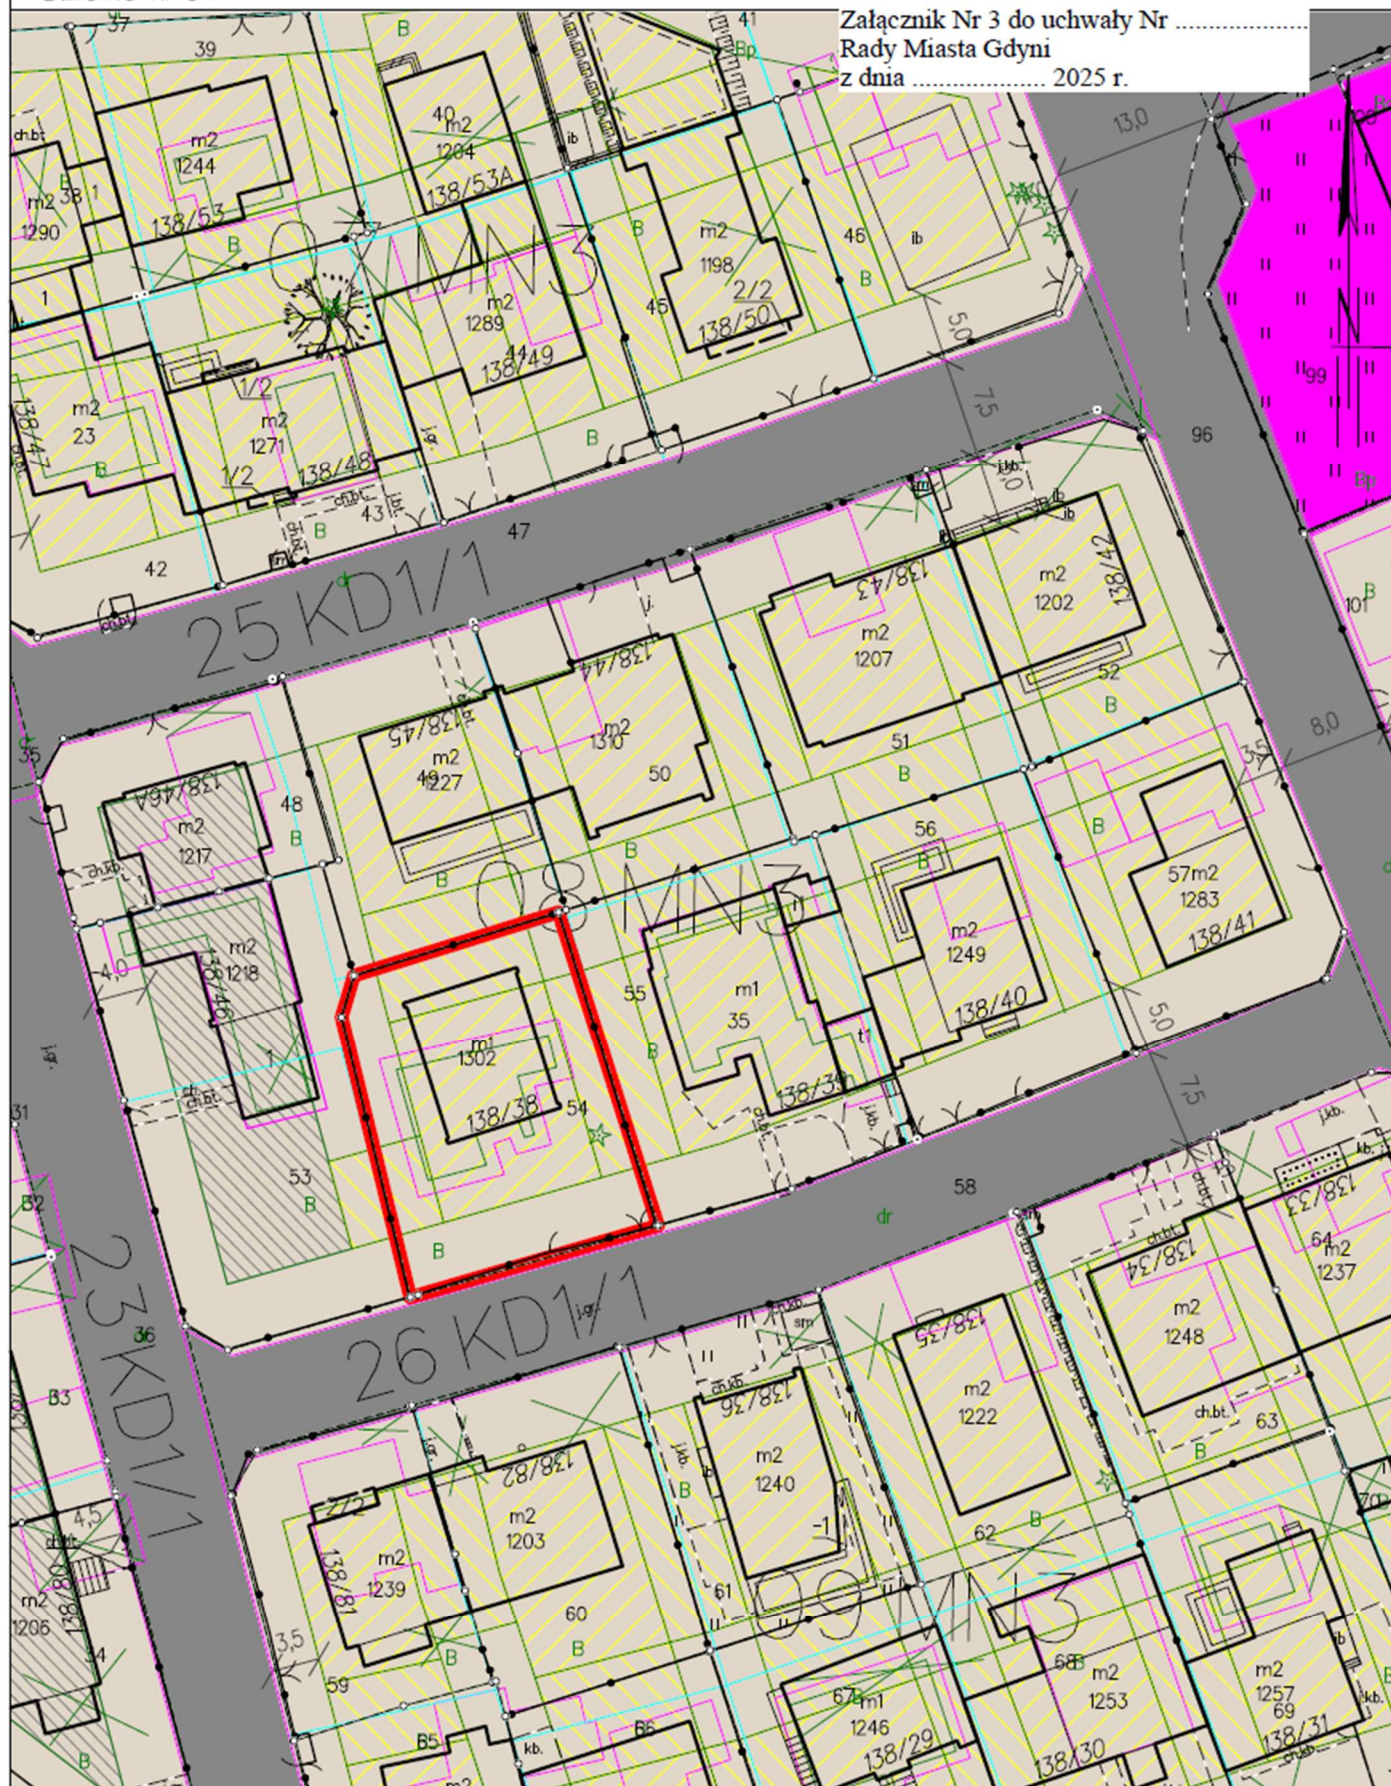

Gdynia dn. 27.11.2024

Sporz.

Id: 13A3D32B-75DE-465E-95E8-DF25DE1261BD. Przyjęty

Strona 1

