


ZAŁĄCZNIK GRAFICZNY
 Obręb: 0018, LESZCZYNKI
 Działka: nr 2031/3 i nr 2032

Załącznik Nr 1 do uchwały Nr
 Rady Miasta Gdyni
 z dnia 2025 r.

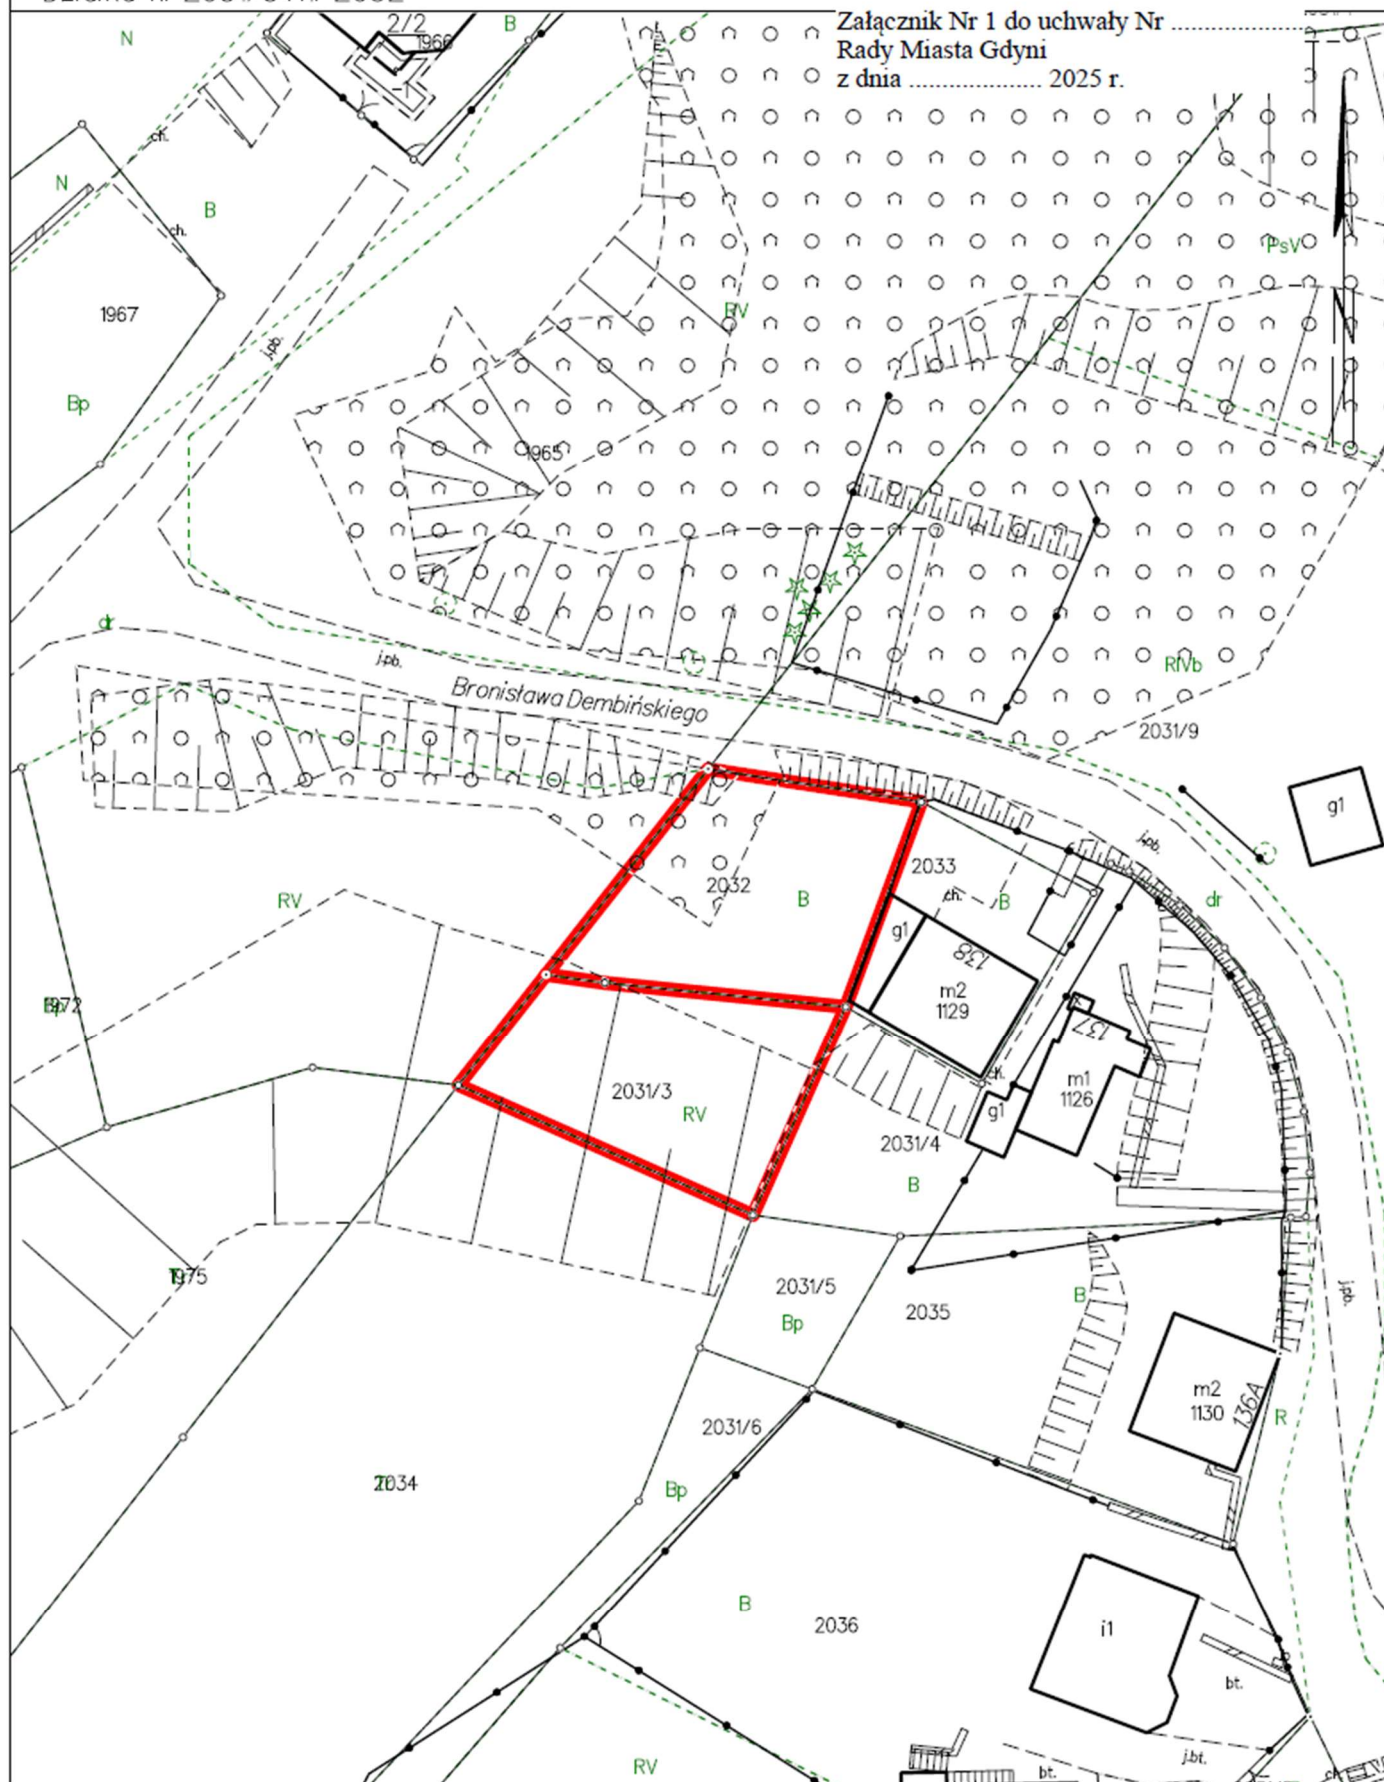


Gdynia dn. 02.12.2024

Sporz.

Id: F8FDB6CC-89C0-46F9-8963-3A6C5EA7B355. Przyjęty

Strona 1

Załącznik Nr 2 do uchwały Nr
Rady Miasta Gdyni
z dnia 2025 r.

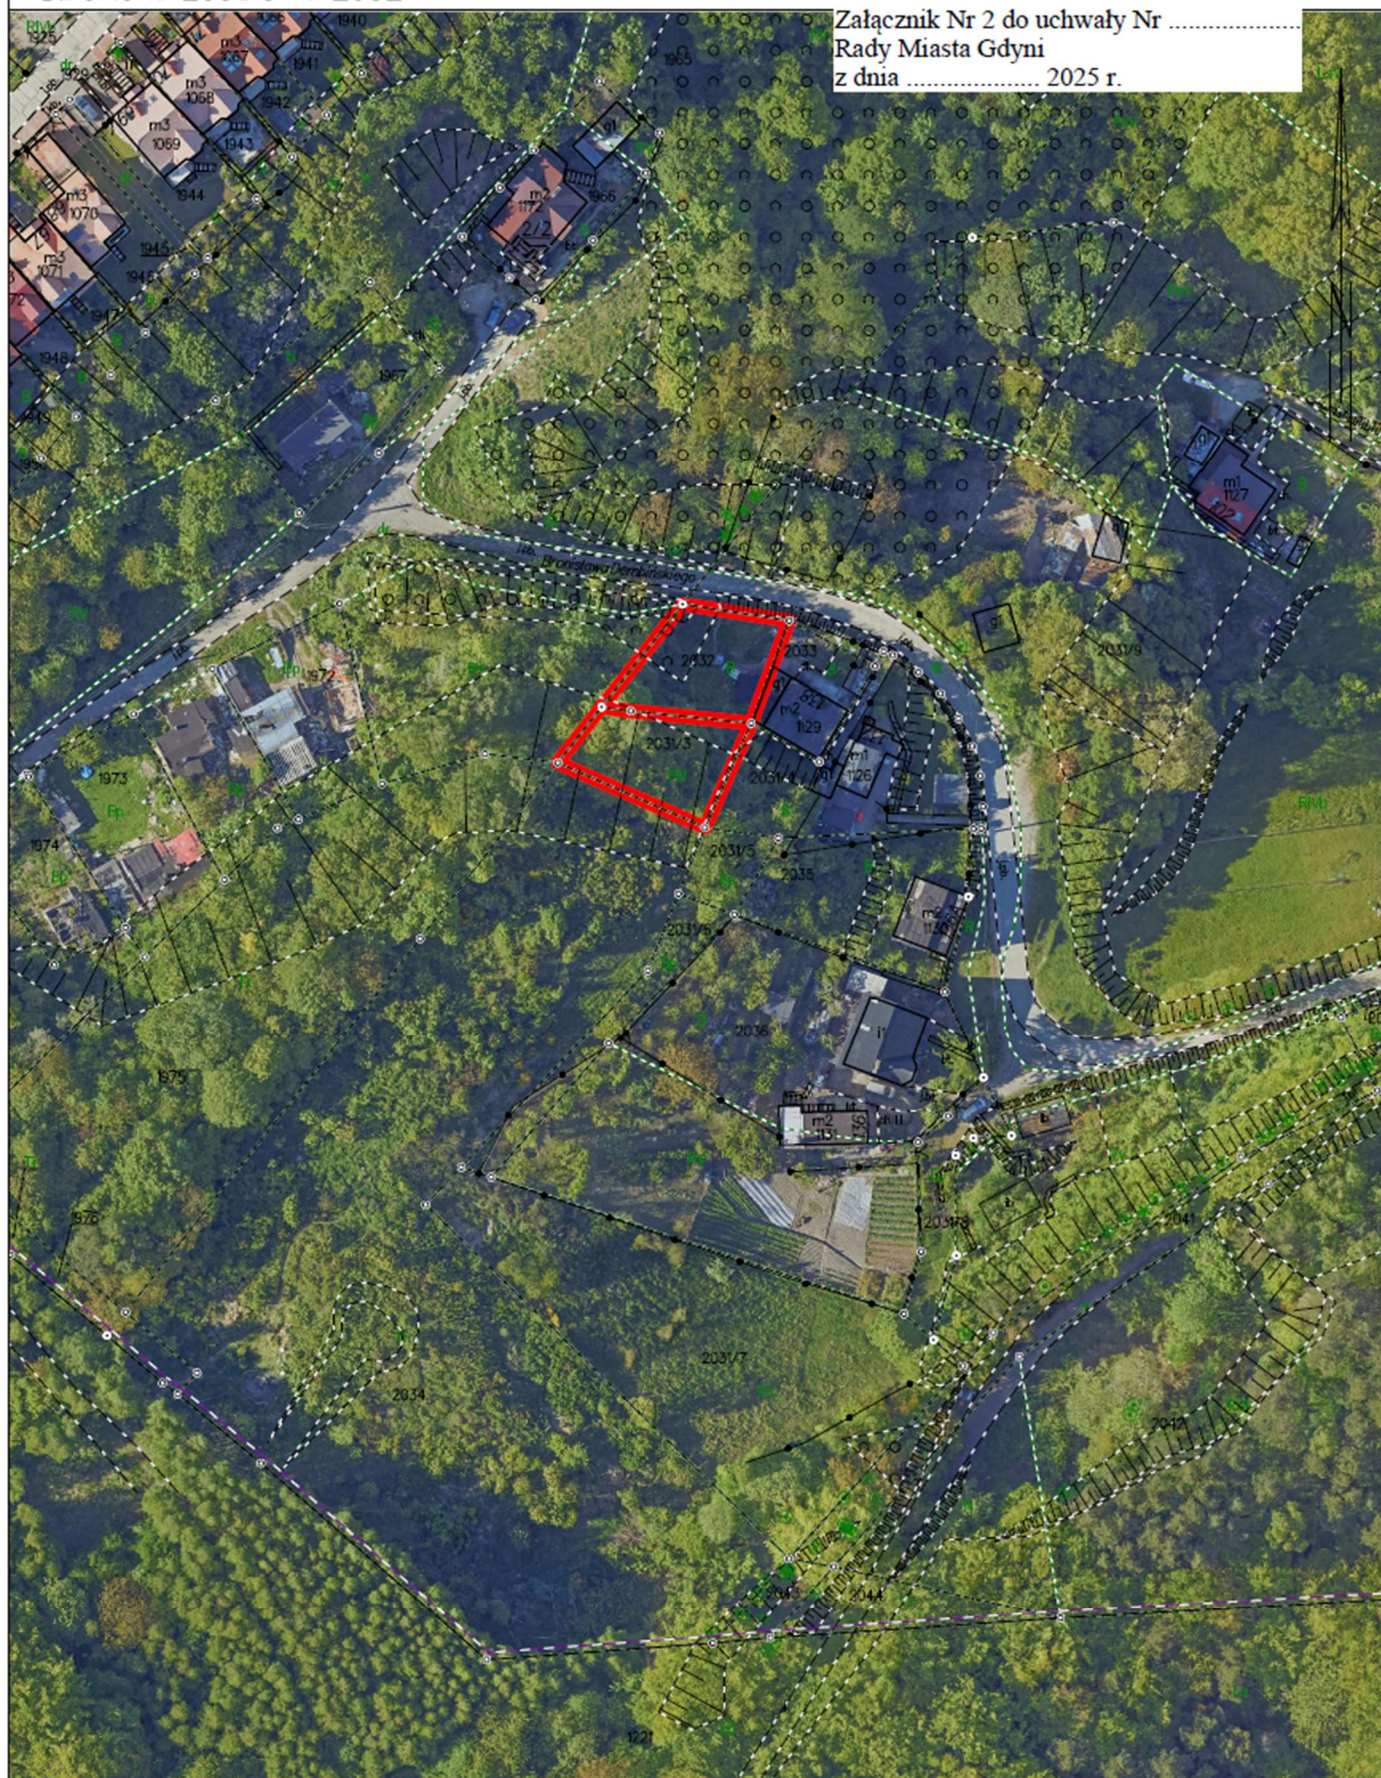


Gdynia dn. 02.12.2024
Sporządził(a) wydruk: Kinga Gudewicz

Id: F8FDB6CC-89C0-46F9-8963-3A6C5EA7B355. Przyjęty

Strona 1

ZAŁĄCZNIK GRAFICZNY
Obręb: 0018, LESZCZYNKI
Działka: nr 2031/3 i nr 2032

Załącznik Nr 3 do uchwały Nr
Rady Miasta Gdyni
z dnia 2025 r.

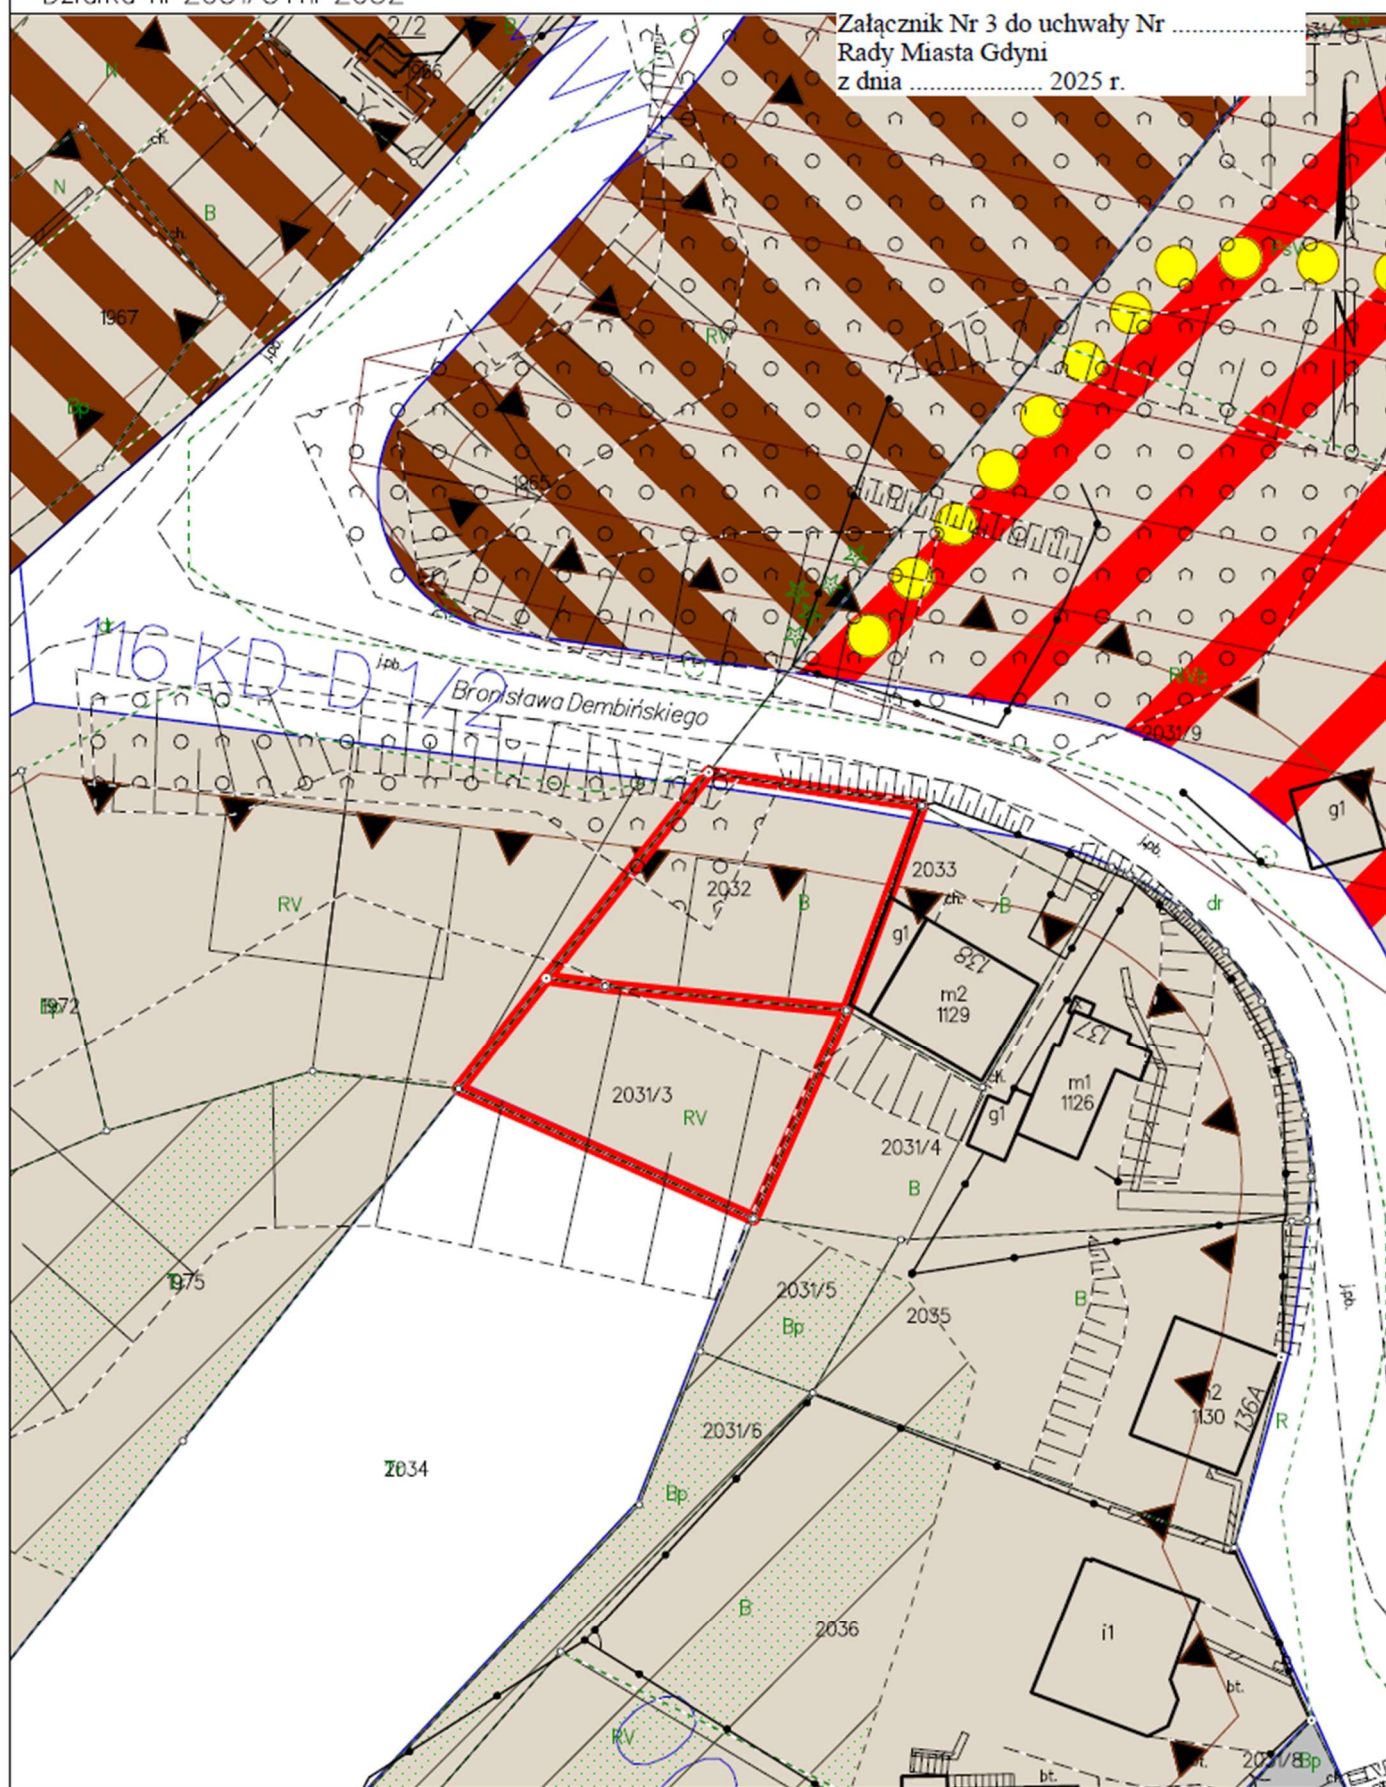

Gdynia dn. 02.12.2024
Sporz.

Id: F8FDB6CC-89C0-46F9-8963-3A6C5EA7B355. Przyjęty

Strona 1

