




Sporzecz-

Id: C4F6A5BB-404B-4F26-9309-BDB1D18F538B. Przyjęty

Strona 1

SKALA 1:300

Załącznik Nr 2 do uchwały Nr Rady Miasta Gdyni
 Rady Miasta Gdyni
 z dnia 2025 r.

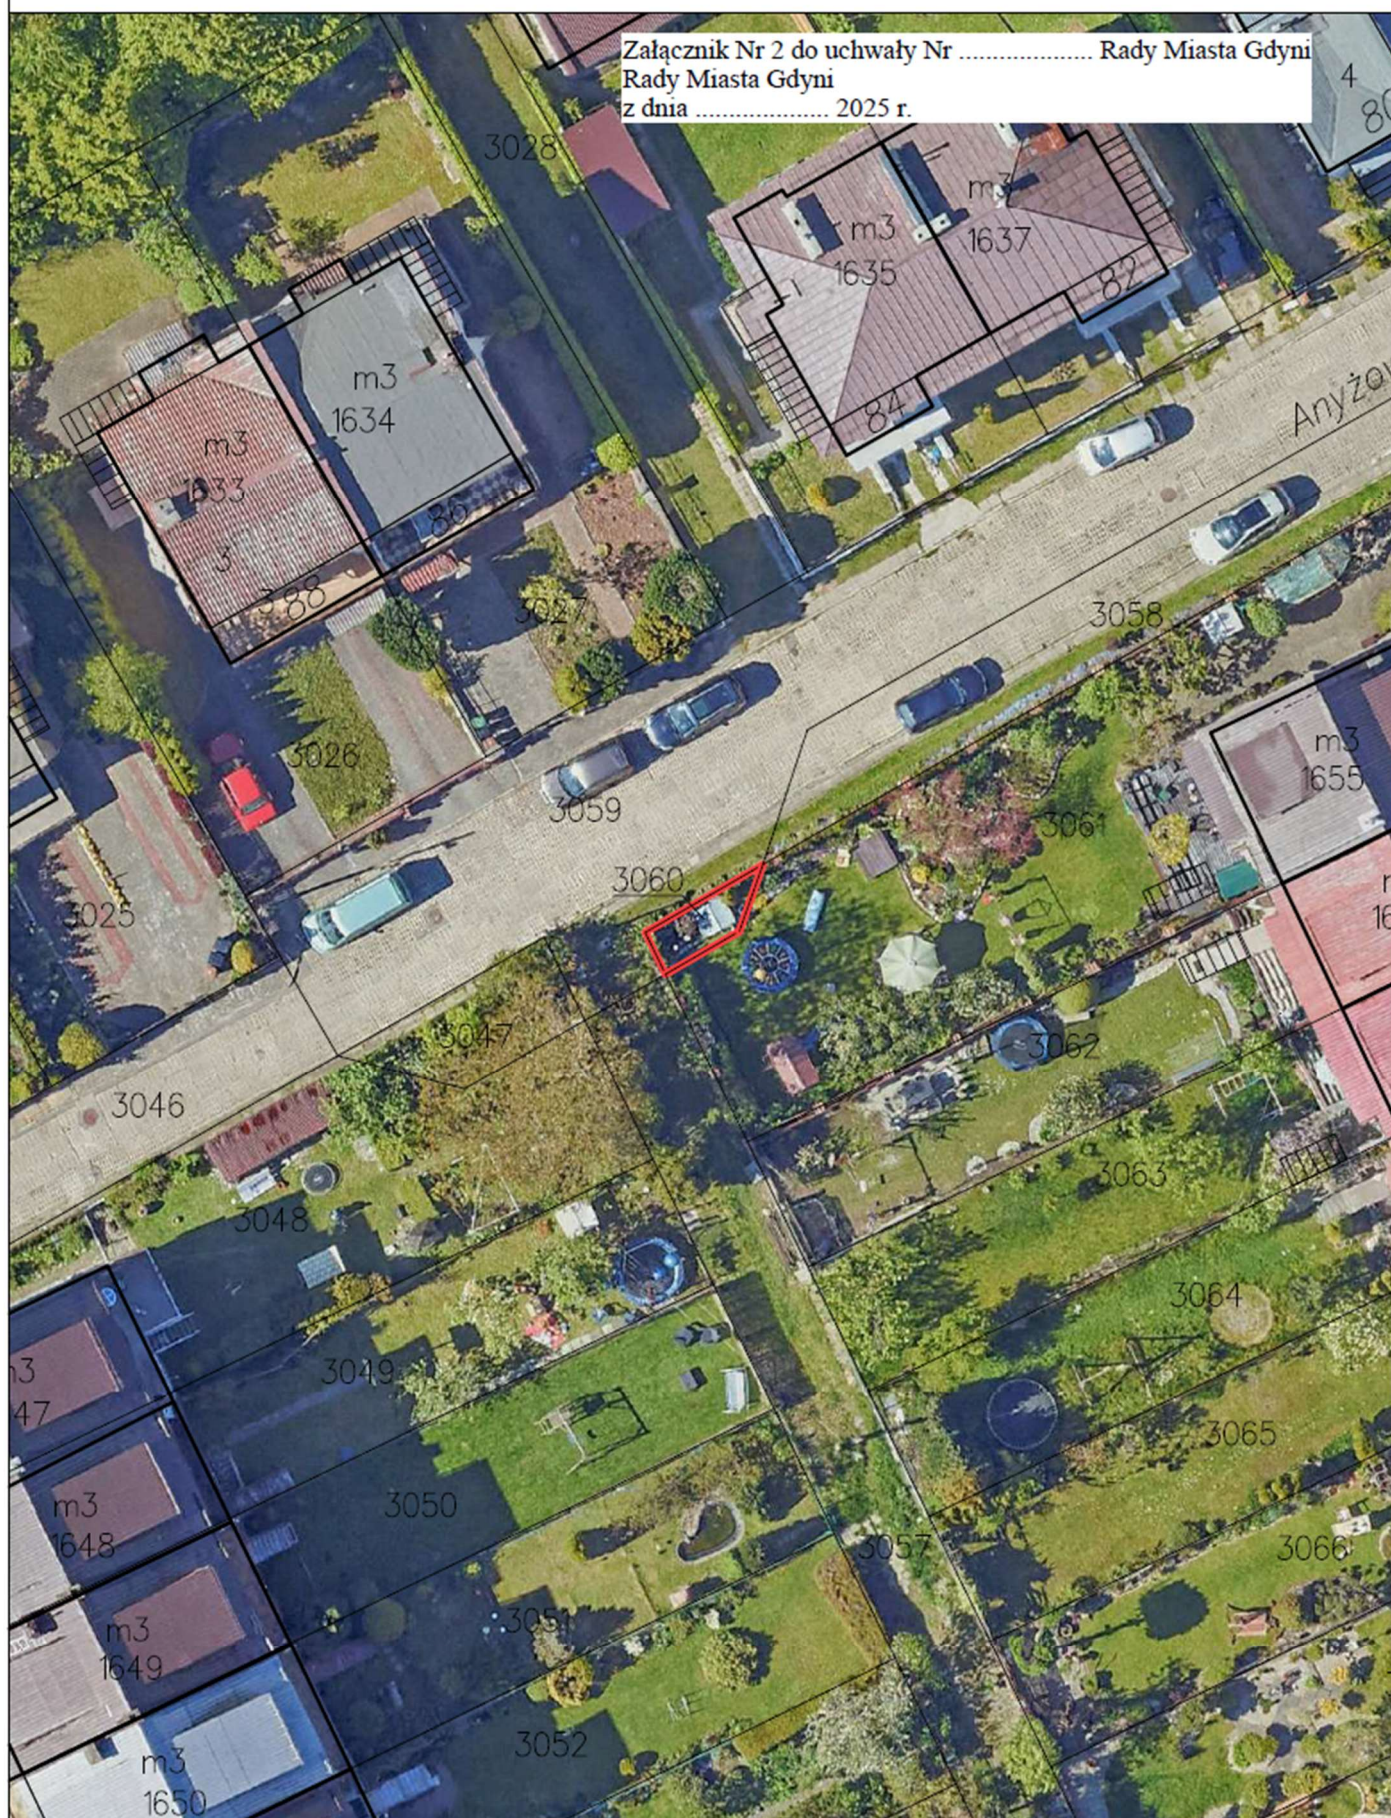

Sporządził(a) w/w: Mandolena Dmoch

Id: C4F6A5BB-404B-4F26-9309-BDB1D18F538B. Przyjęty

Strona 1

