


ZAŁĄCZNIK GRAFICZNY
Obręb: 0018, LESZCZYNKI
Działka: nr 2031/4

Załącznik Nr 1 do uchwały Nr
Rady Miasta Gdyni
z dnia 2025 r.

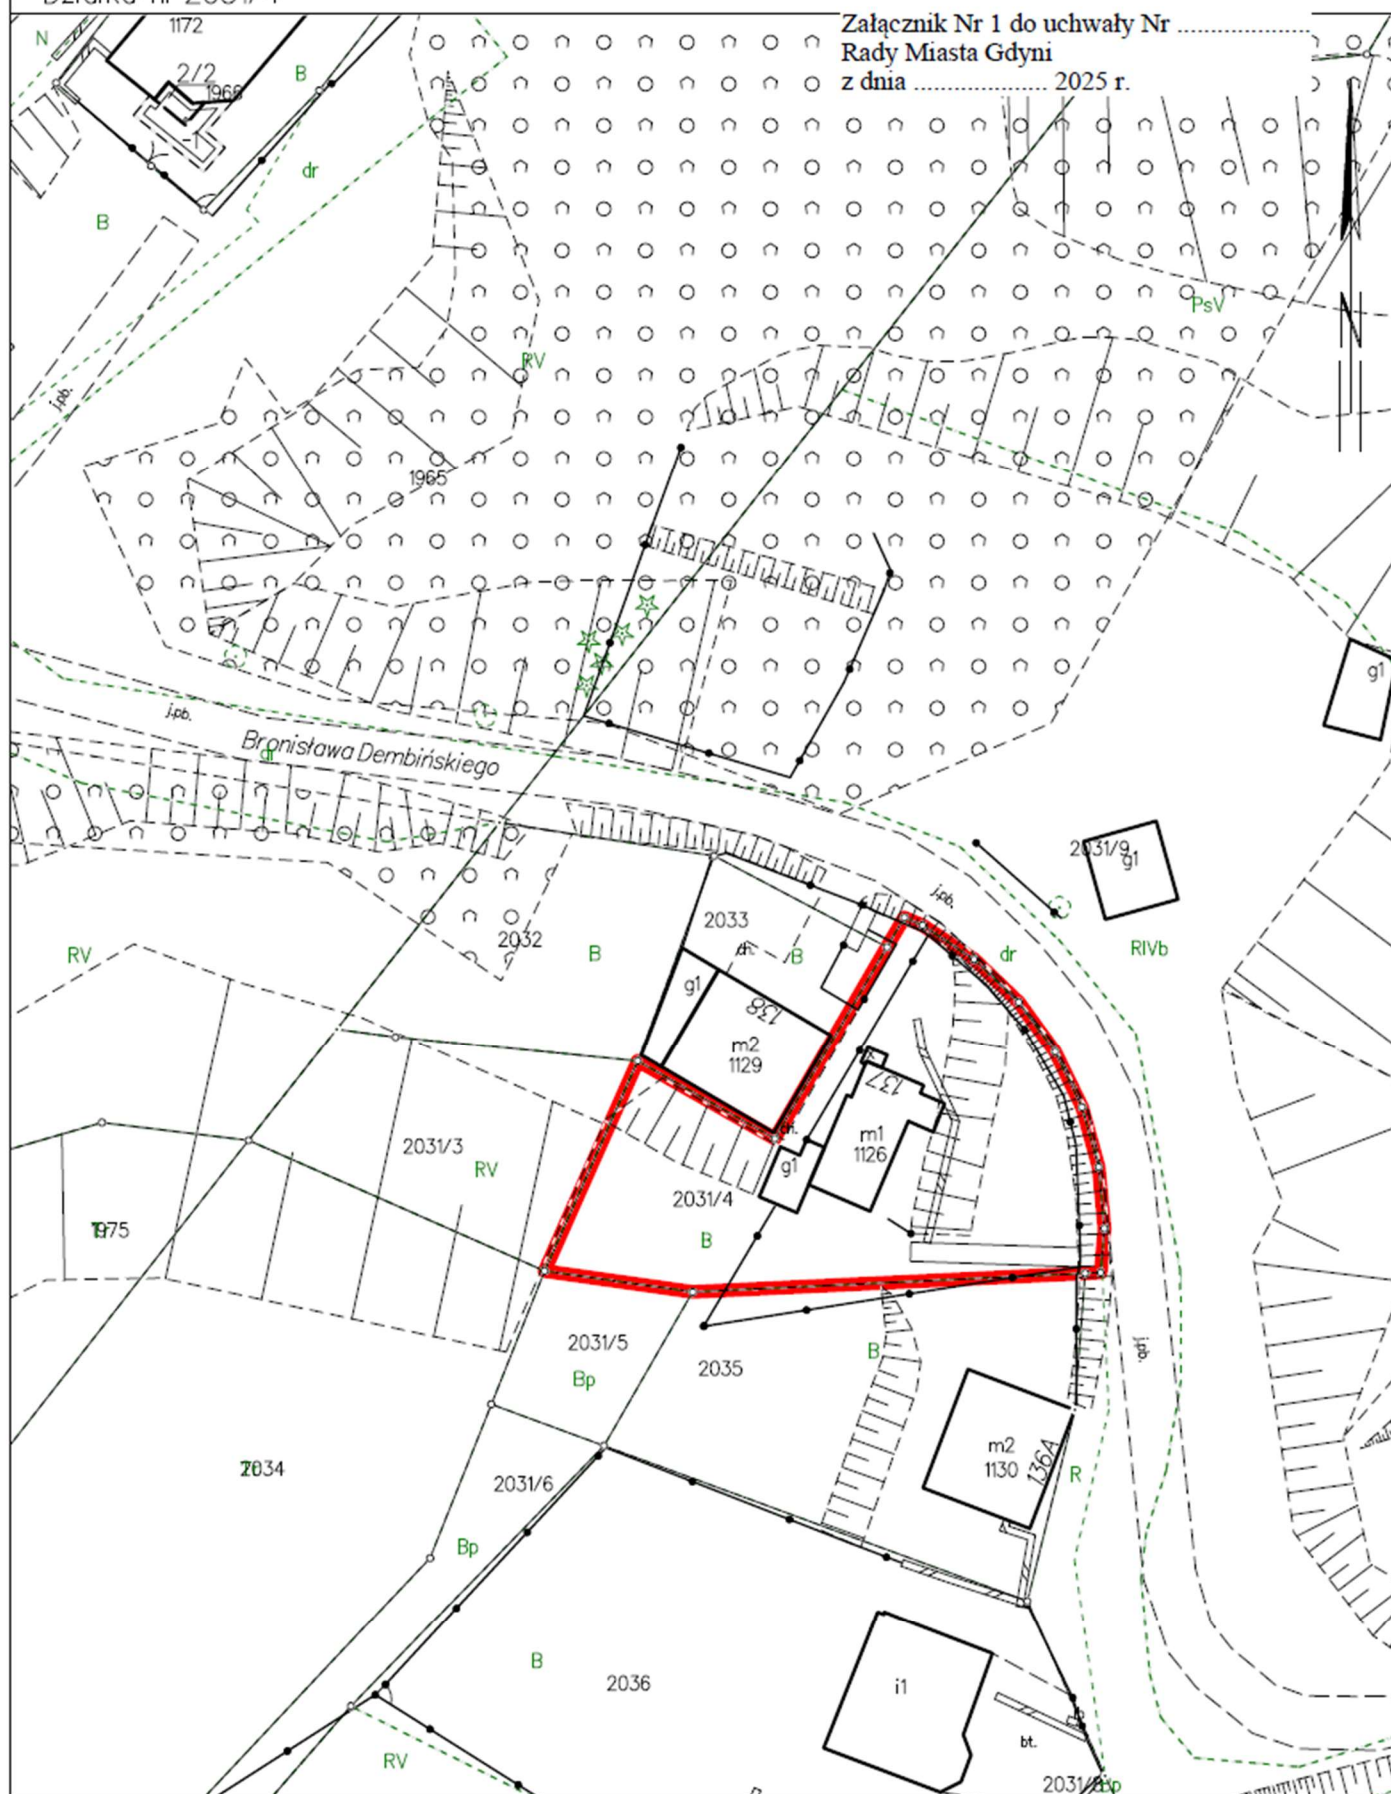

Gdynia dn. 02.12.2024


Sporz.

Id: 61CBDEF7-A012-474A-9F83-FA4E4ED22934. Przyjęty

Strona 1

ZAŁĄCZNIK GRAFICZNY
Obręb: 0018, LESZCZYNKI
Działka: nr 2031/4

Załącznik Nr 2 do uchwały Nr
Rady Miasta Gdyni
z dnia 2025 r.

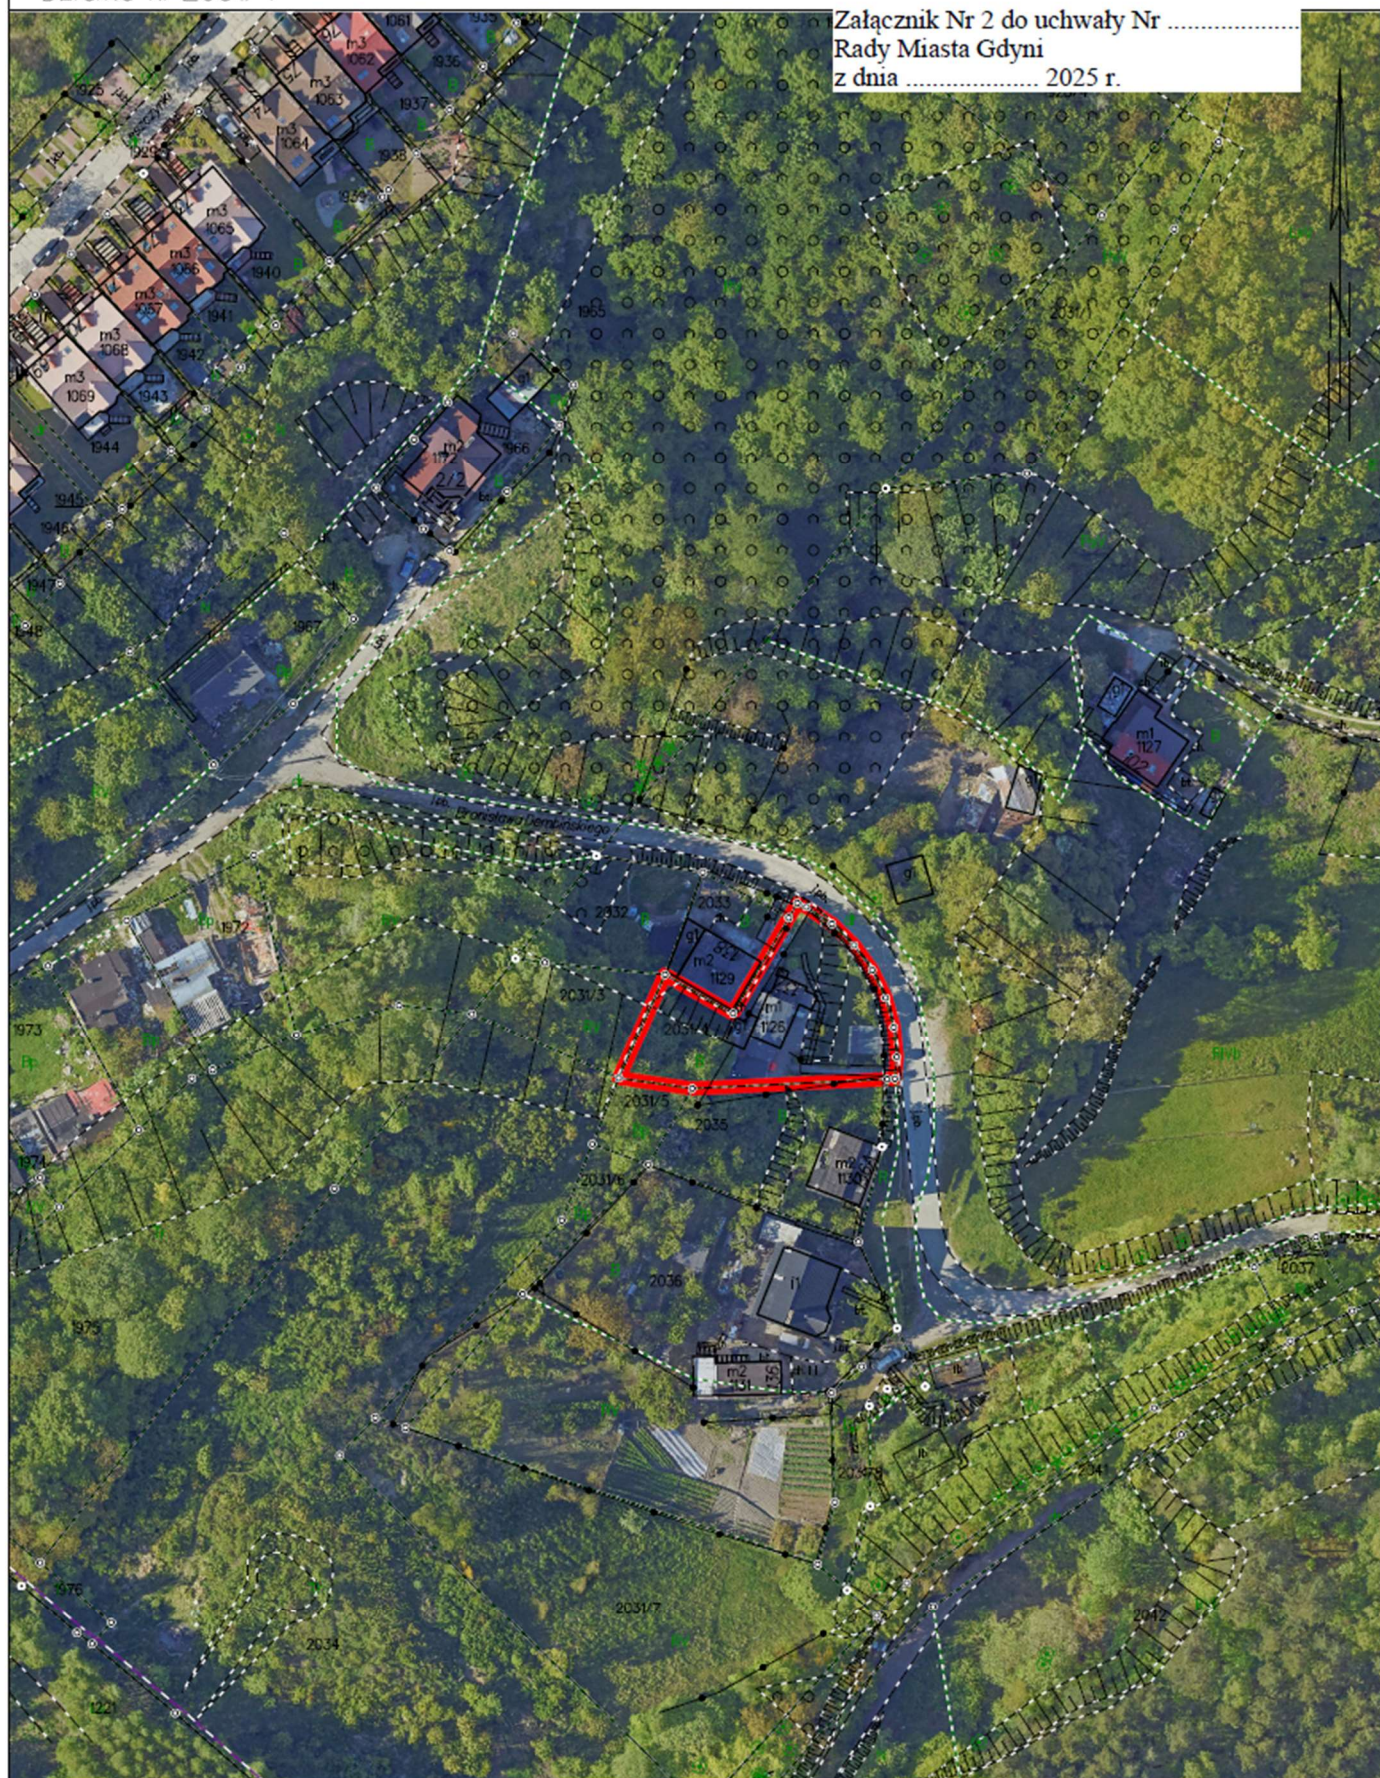


Gdynia dn. 02.12.2024
Sporządził (a) autor (ki): Katarzyna Górska

Id: 61CBDEF7-A012-474A-9F83-FA4E4ED22934. Przyjęty

Strona 1

Załącznik Nr 3 do uchwały Nr
Rady Miasta Gdyni
z dnia 2025 r.

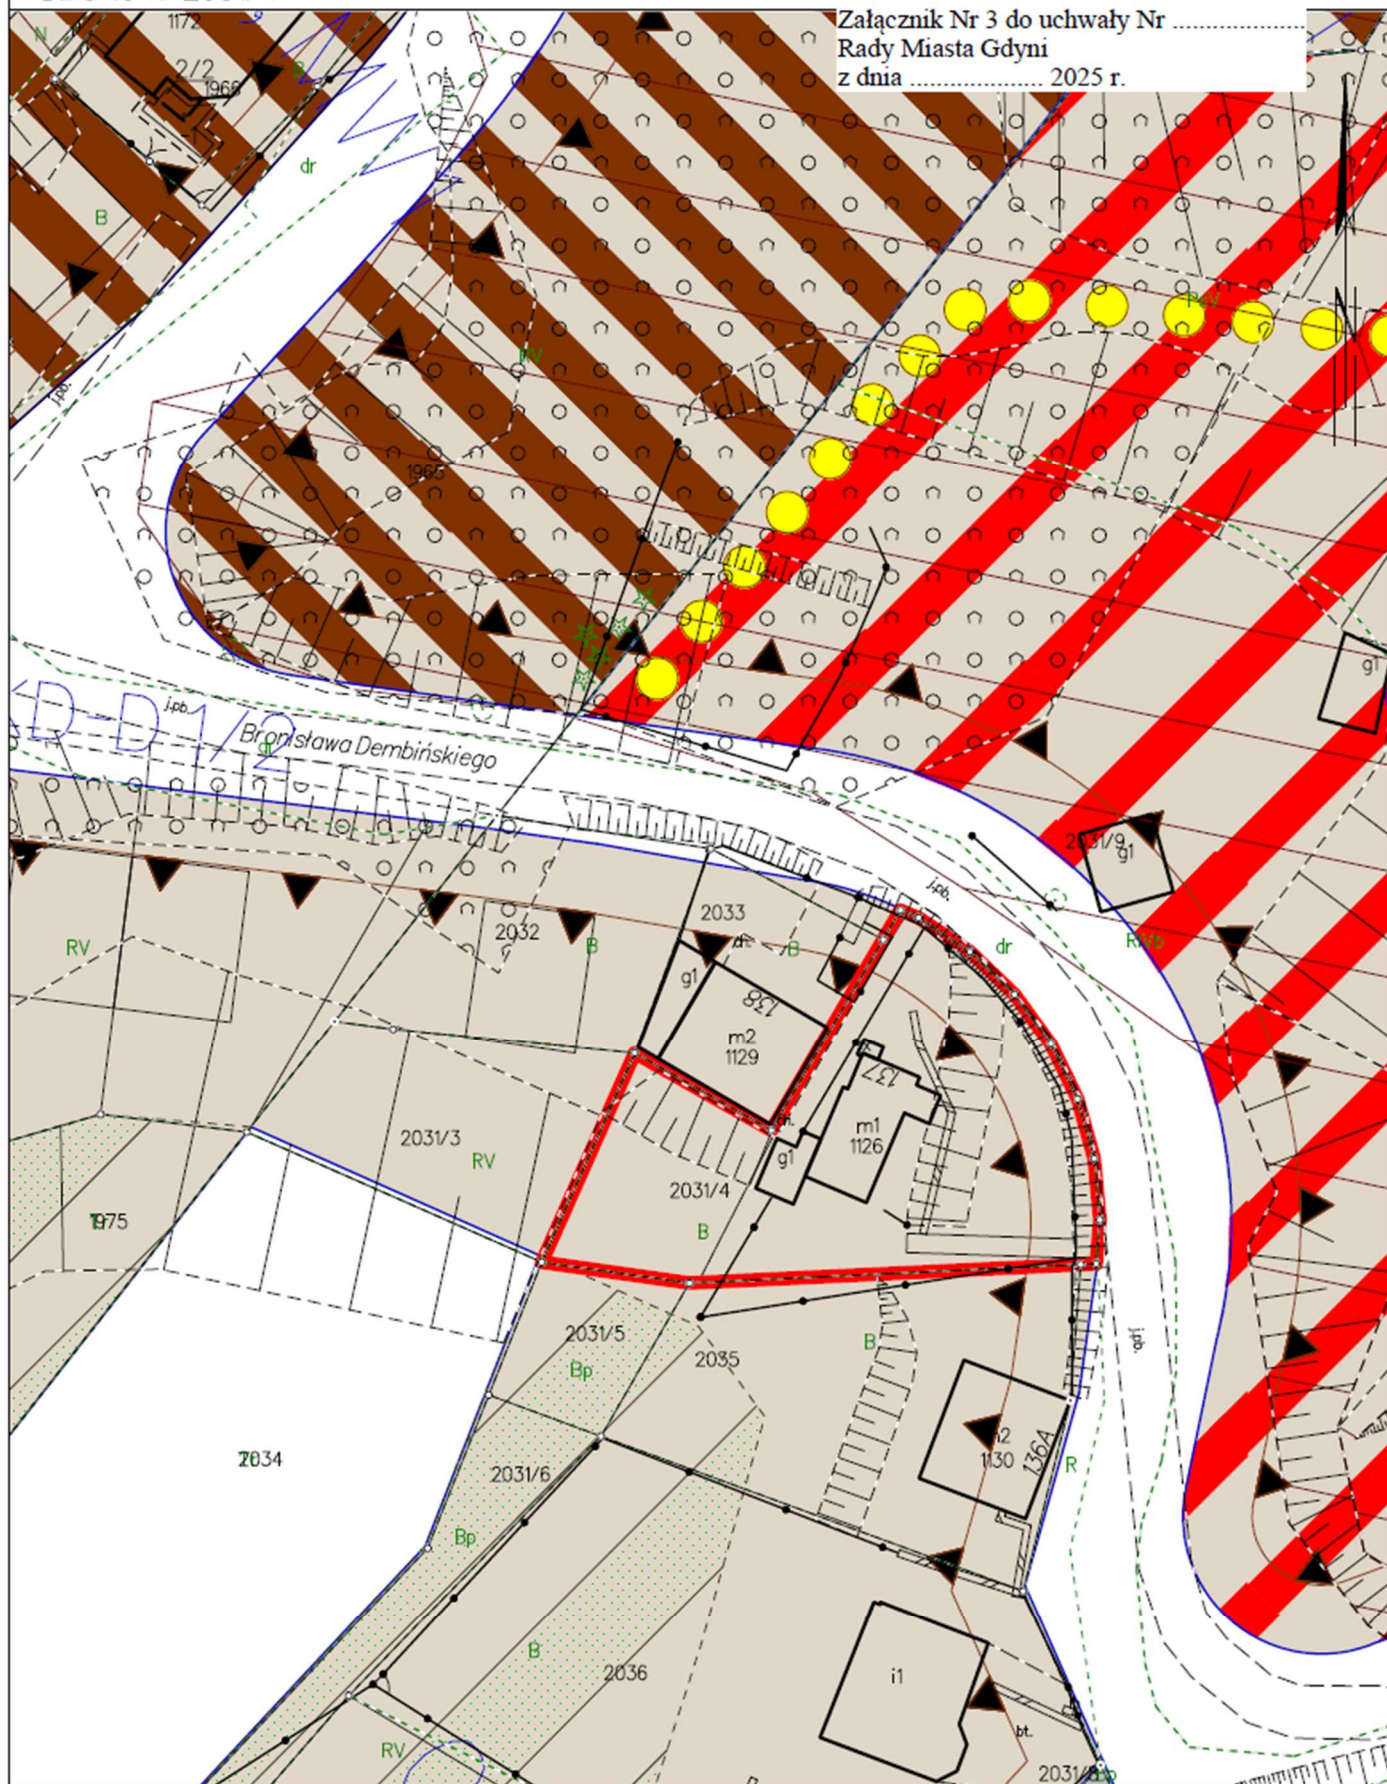

Strona 1

