


Załącznik Nr 1 do uchwały Nr
Rady Miasta Gdyni
z dnia 2025 r.

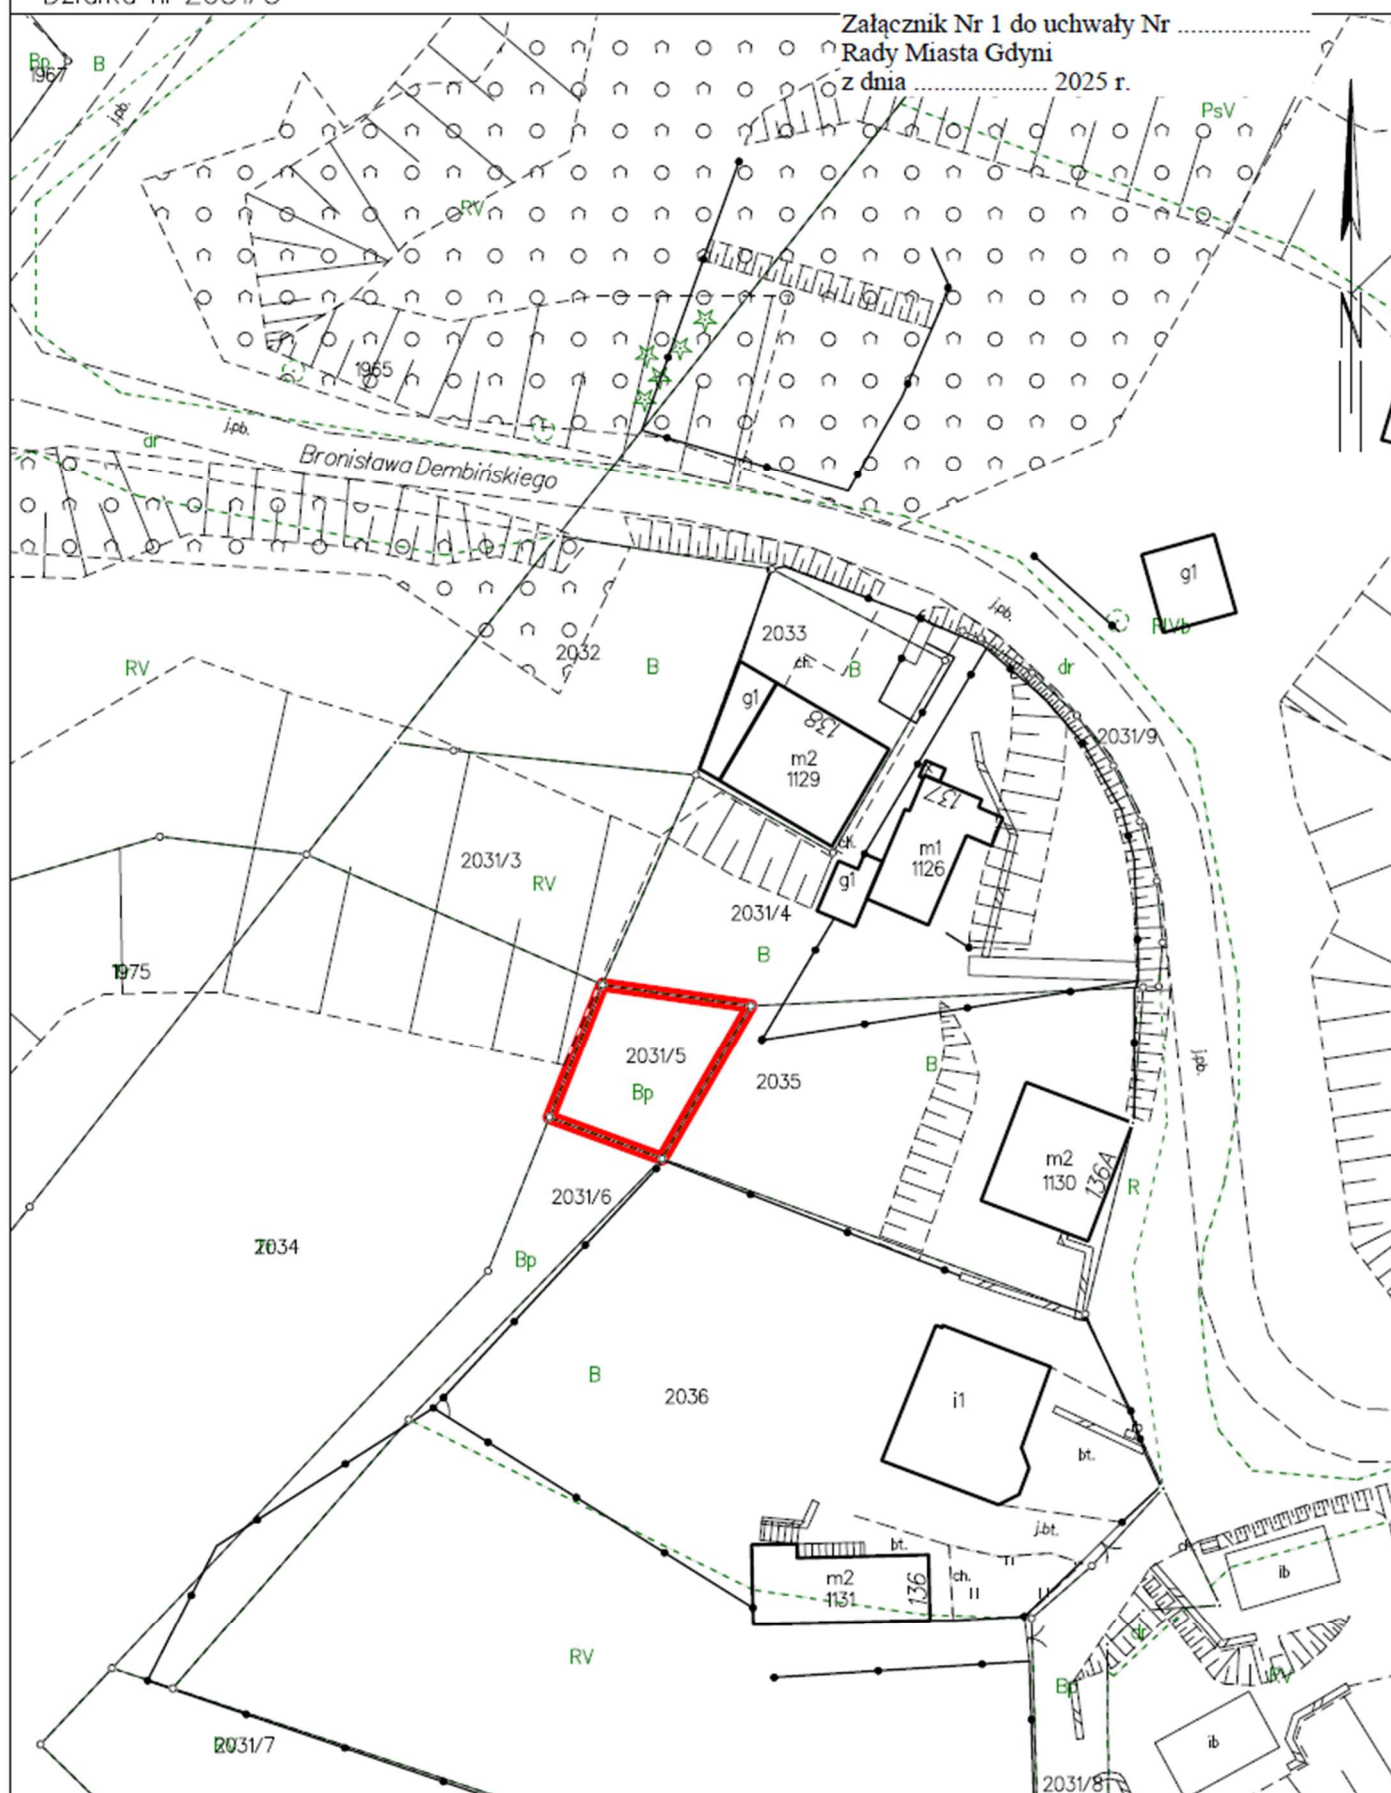


Sporzecz-

Id: 2FC7F573-7D54-4FE5-9D83-E9C76BDB6BD3. Przyjęty

Strona 1

Załącznik Nr 2 do uchwały Nr
Rady Miasta Gdyni
z dnia 2025 r.

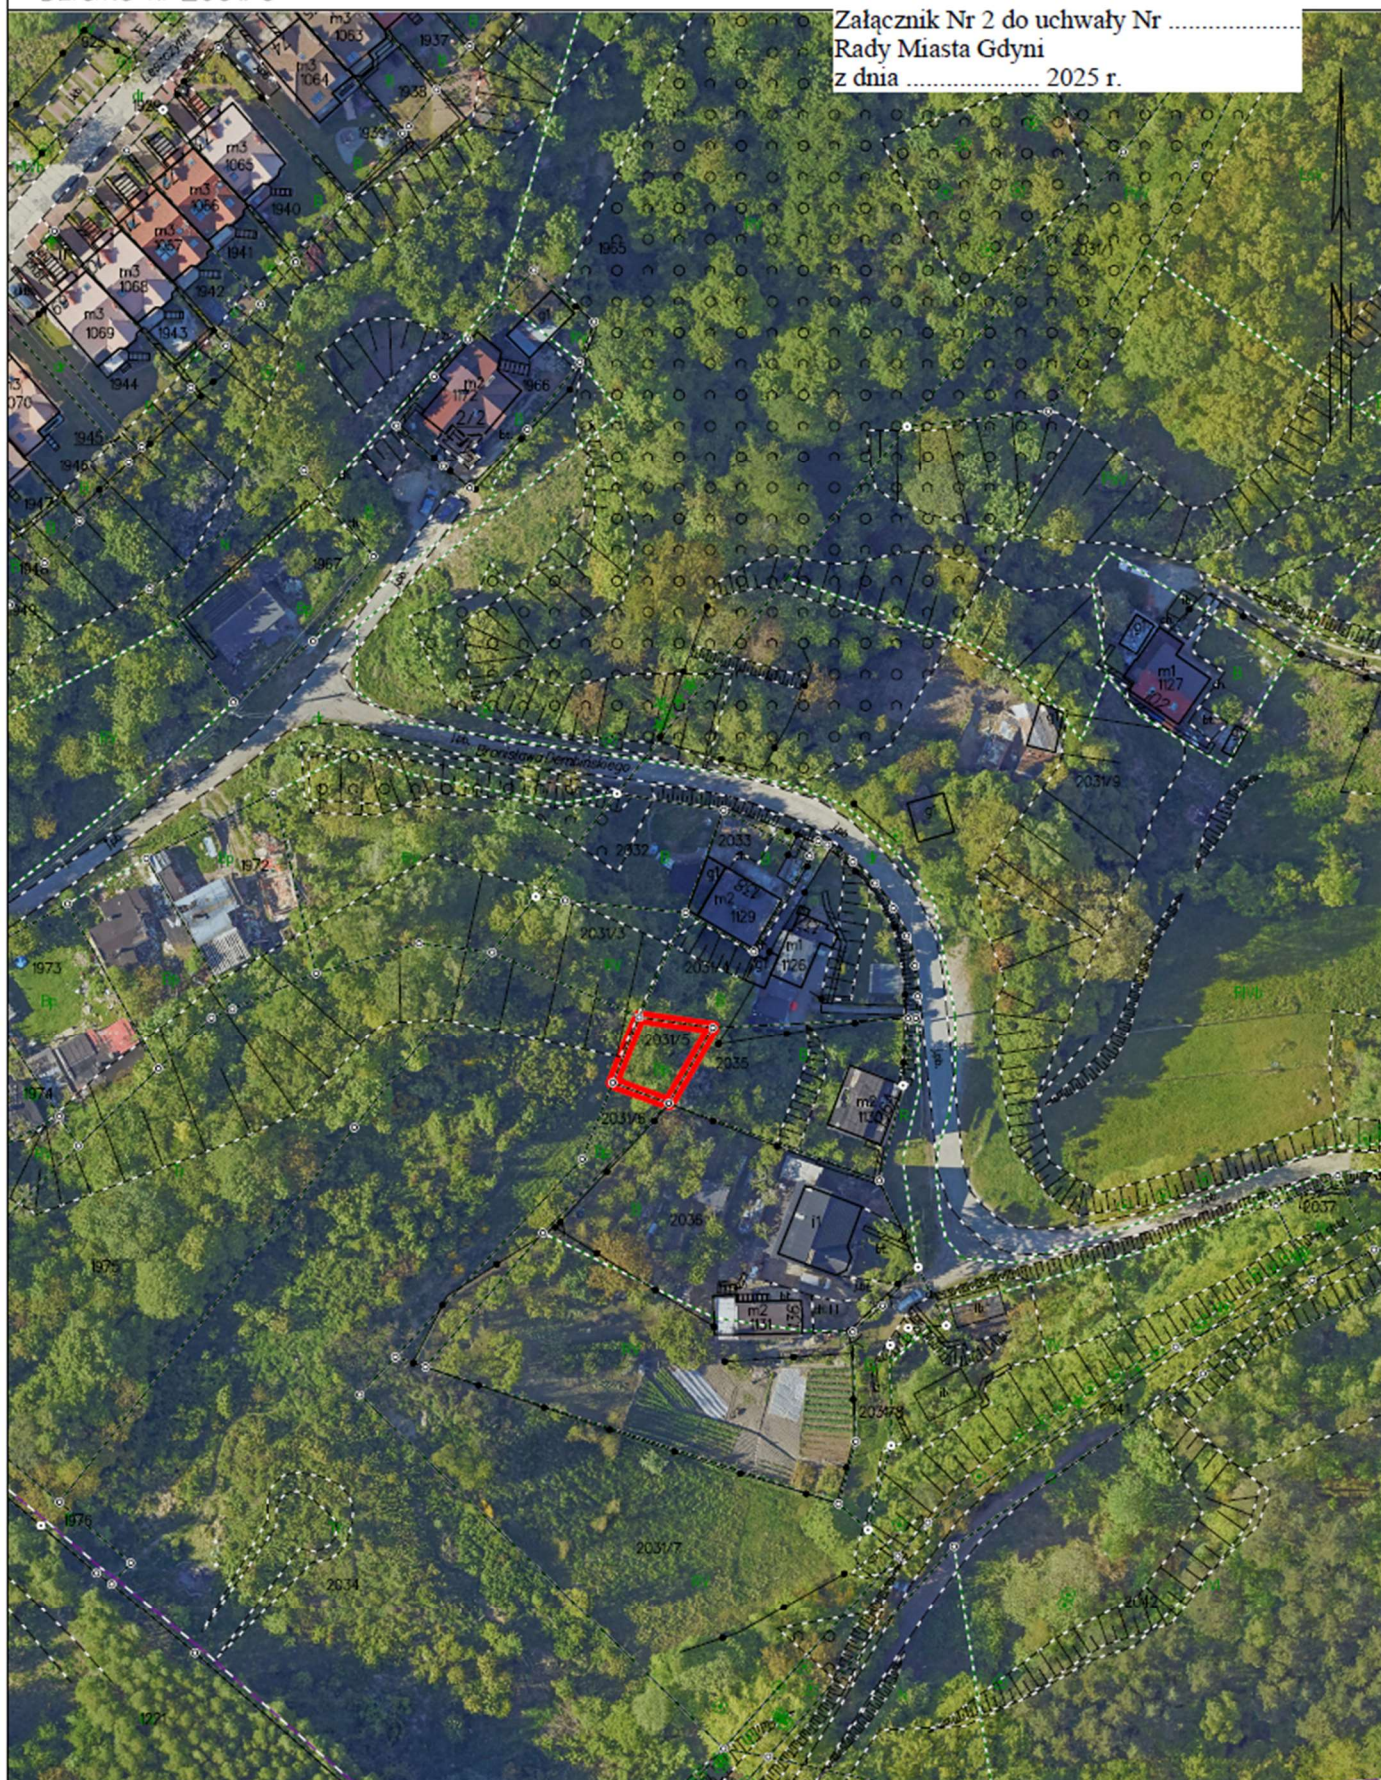

Gdynia dn. 02.12.2024
Sporządził(n) wydruk: Kinnia Gurdewicz

Id: 2FC7F573-7D54-4FE5-9D83-E9C76BDB6BD3. Przyjęty

Strona 1

