


ZAŁĄCZNIK GRAFICZNY
Obręb: 0010, CHYLONIA
Działka: nr 581

Załącznik Nr 1 do uchwały Nr
Rady Miasta Gdyni
z dnia 2025 r.

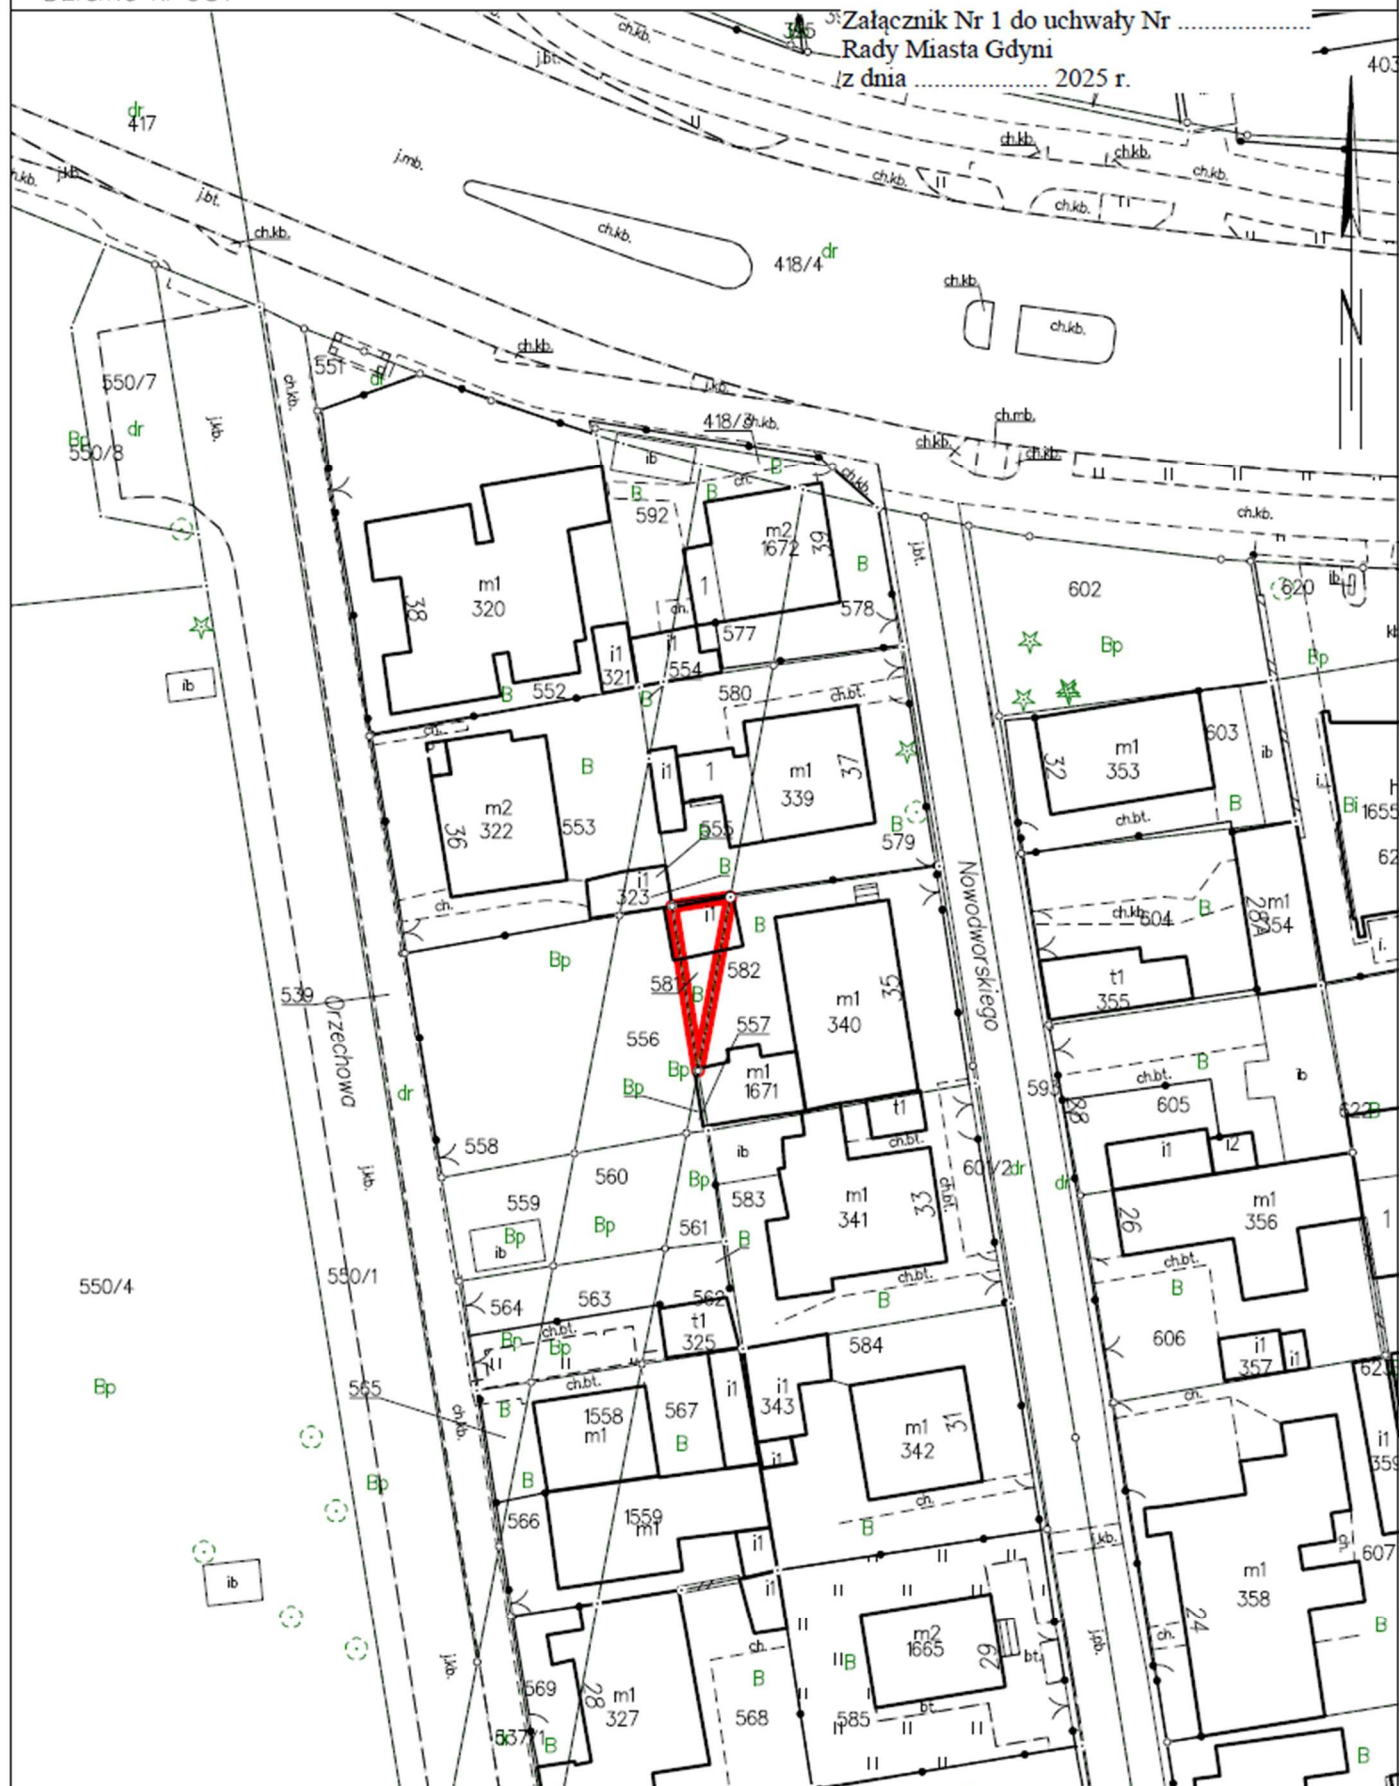


Gdynia dn. 08.02.2025

Sporz.


Id: 06E9F27F-50D6-4CC8-A247-6E37D390738F. Przyjęty

Strona 1

ZAŁĄCZNIK GRAFICZNY
Obręb: 0010, CHYLONIA
Działka: nr 581

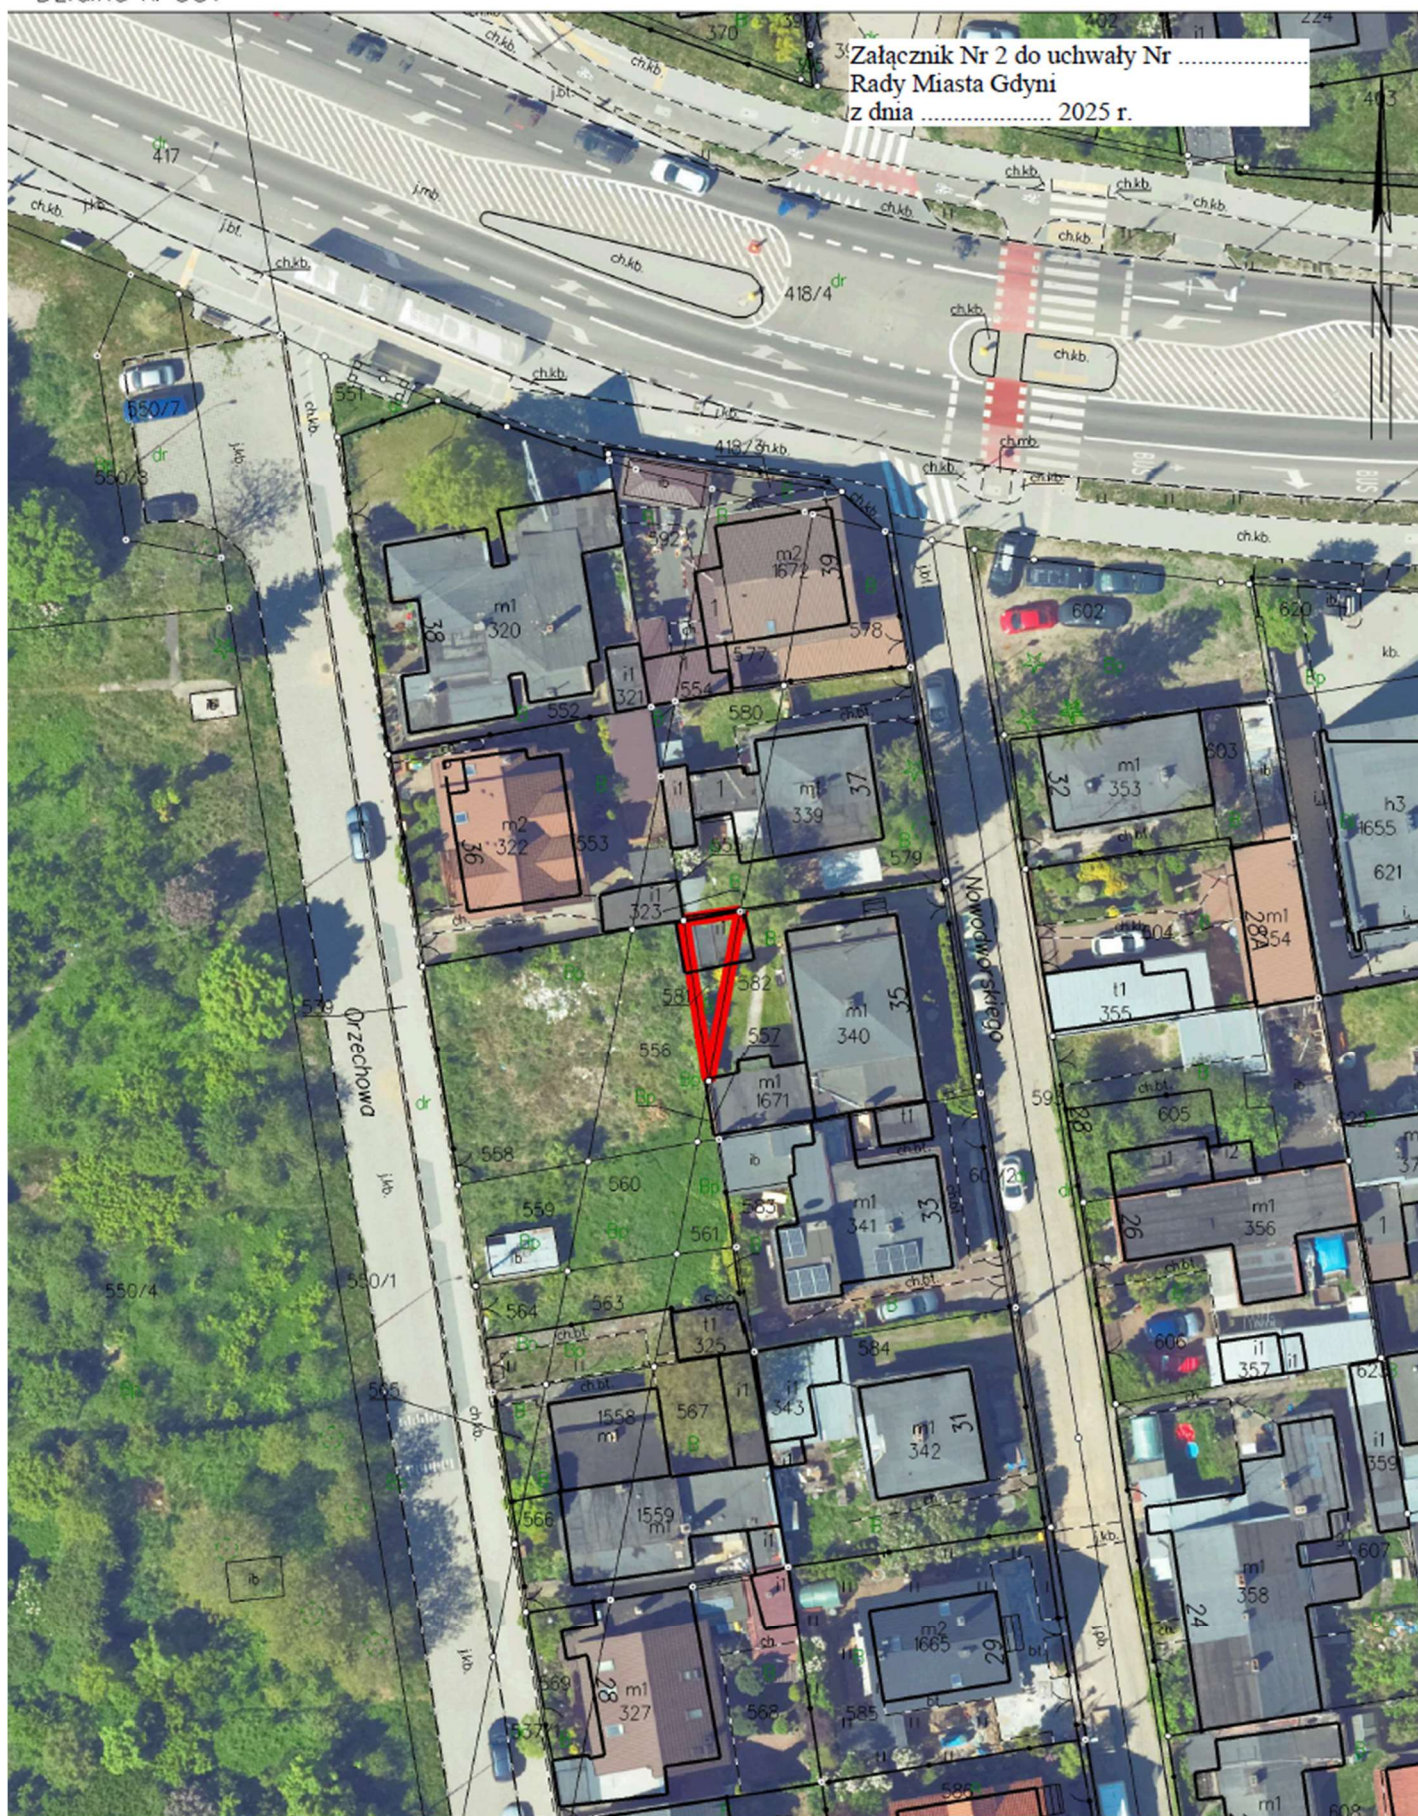

Załącznik Nr 3 do uchwały Nr
Rady Miasta Gdyni
z dnia 2025 r.

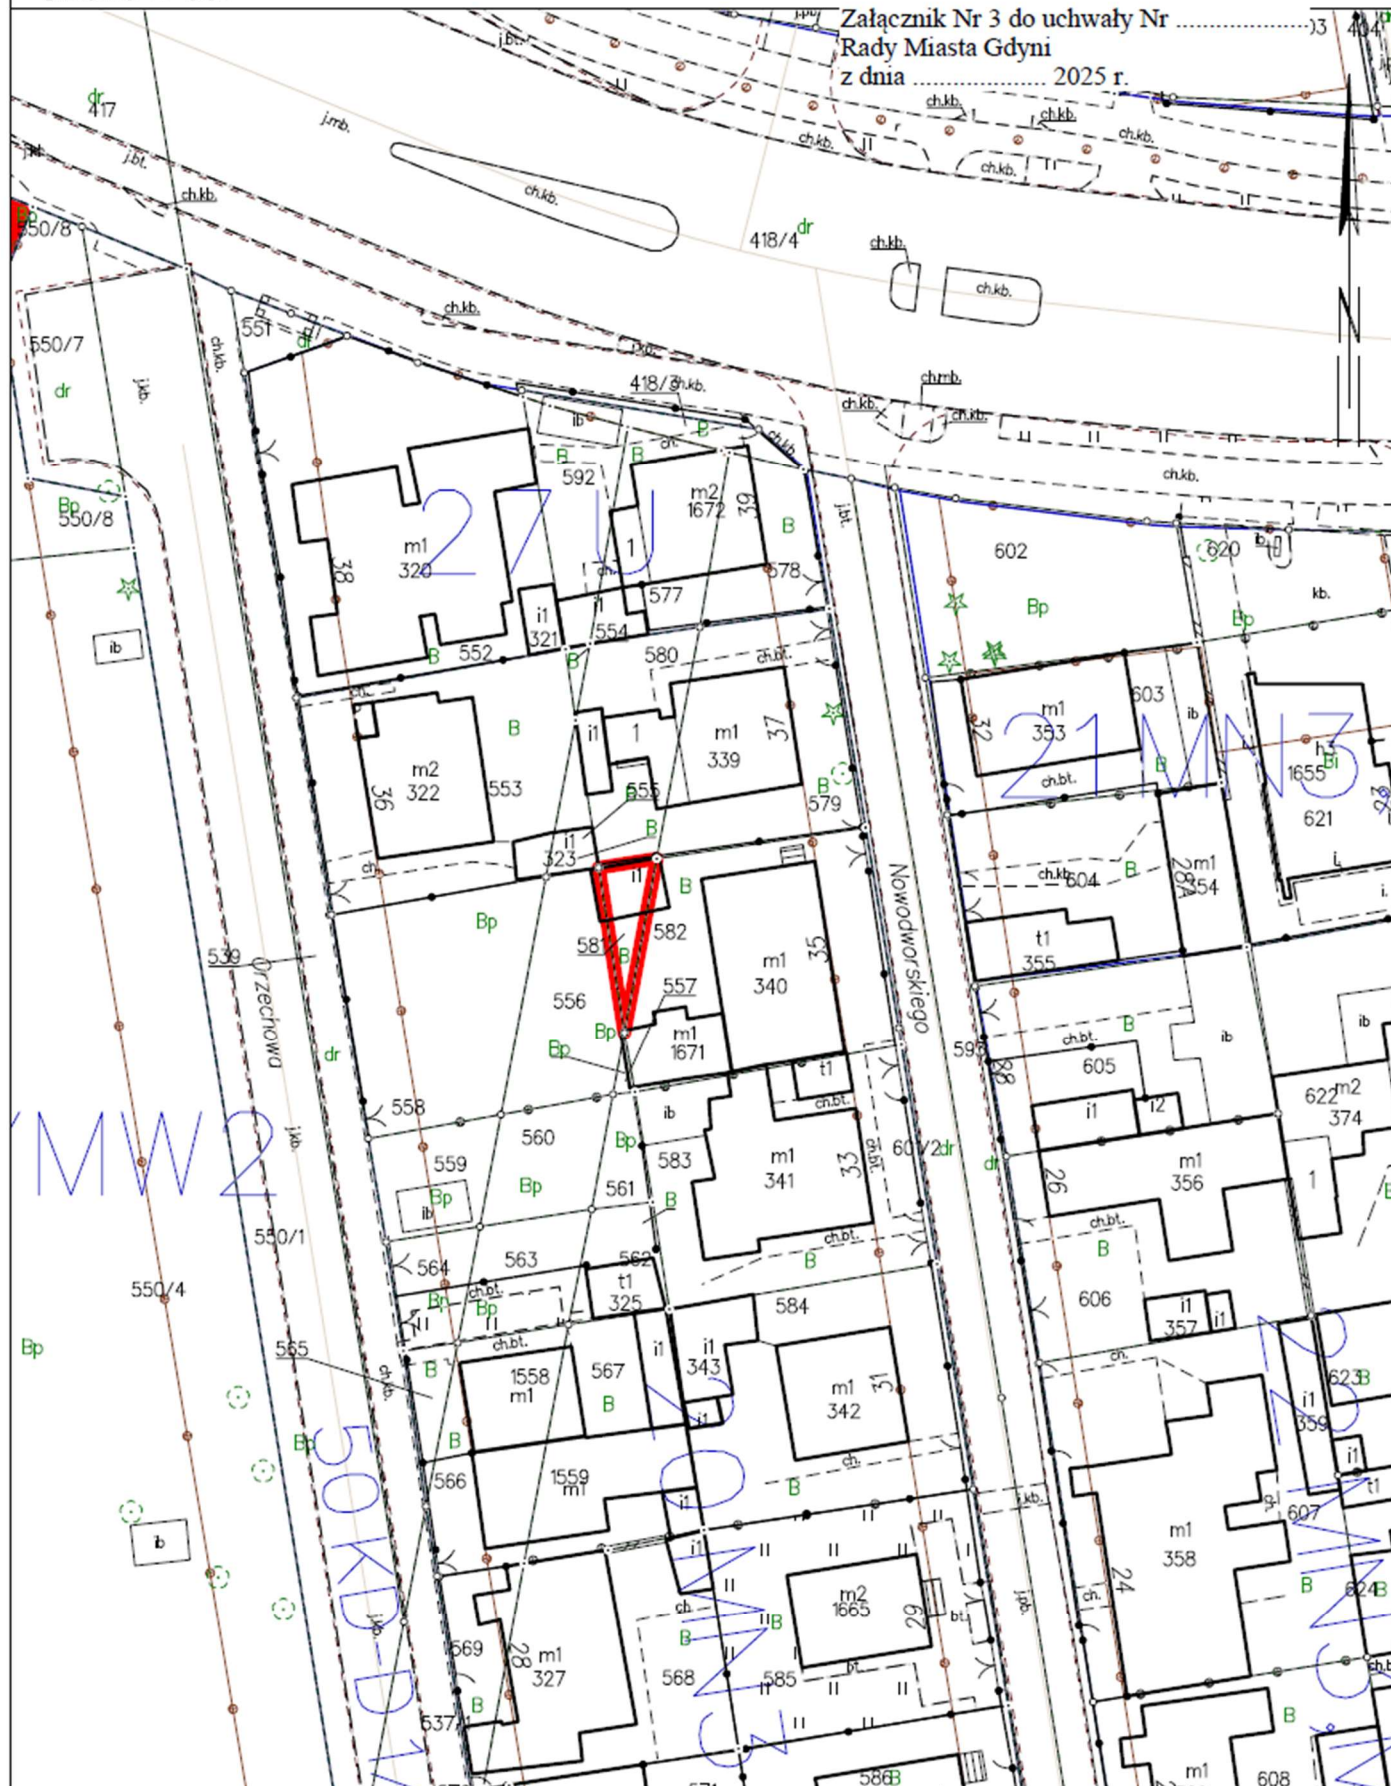

Sporzc_

Id: 06E9F27F-50D6-4CC8-A247-6E37D390738F. Przyjęty

Strona 1

