


ZAŁĄCZNIK GRAFICZNY
Obręb: 0023, POGÓRZE
Działka: nr 1281/2

Załącznik Nr 1 do uchwały Nr
Rady Miasta Gdyni
z dnia 2025 r.

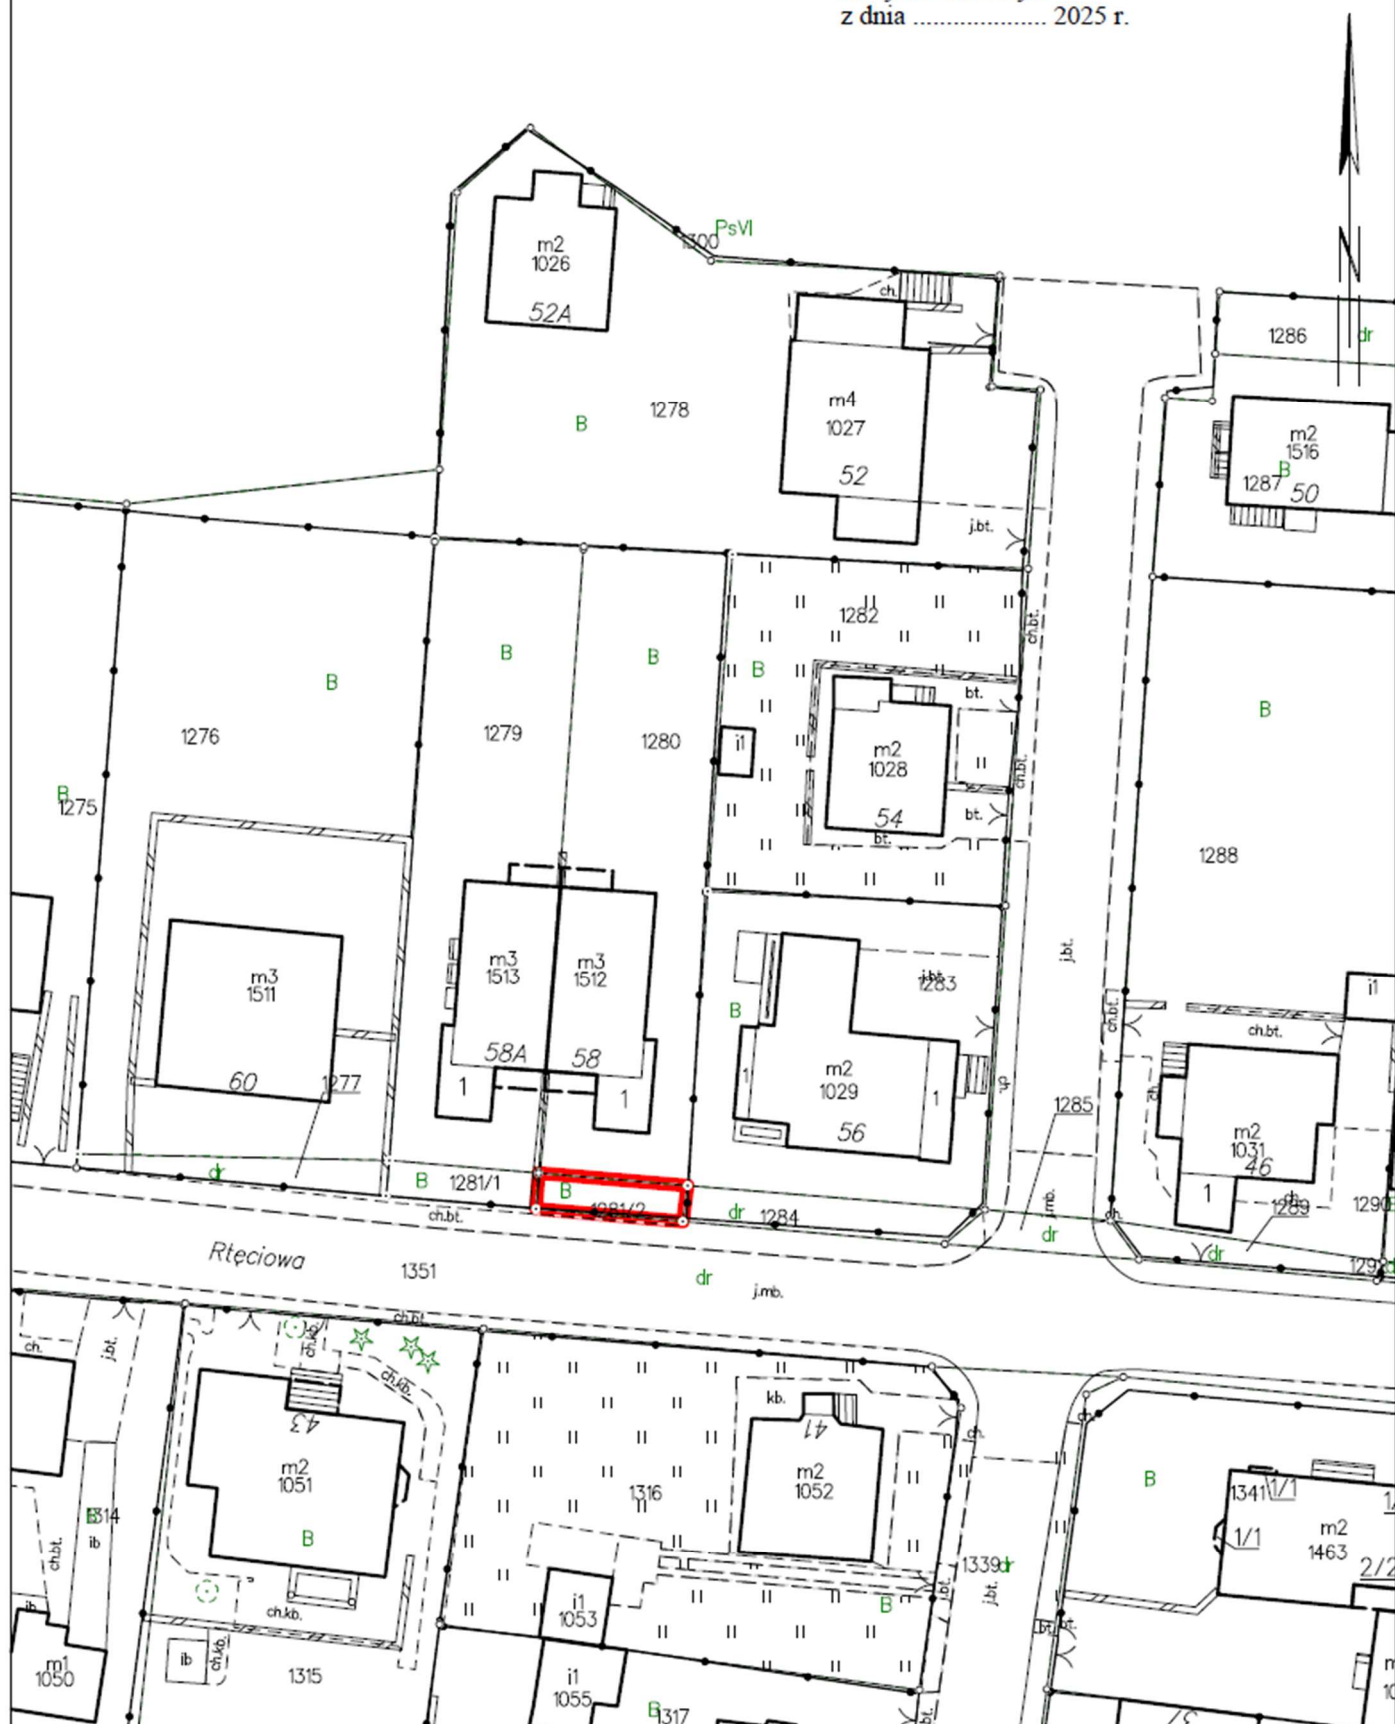

Gdynia dn. 07.02.2025


Sporz.

Id: 6B1AFF5C-8AD4-4BFA-BD83-A6DEDD235F6F, Przyjęty

Strona 1

ZAŁĄCZNIK GRAFICZNY
Obręb: 0023, POGÓRZE
Działka: nr 1281/2

Załącznik Nr 2 do uchwały Nr
Rady Miasta Gdyni
z dnia 2025 r.

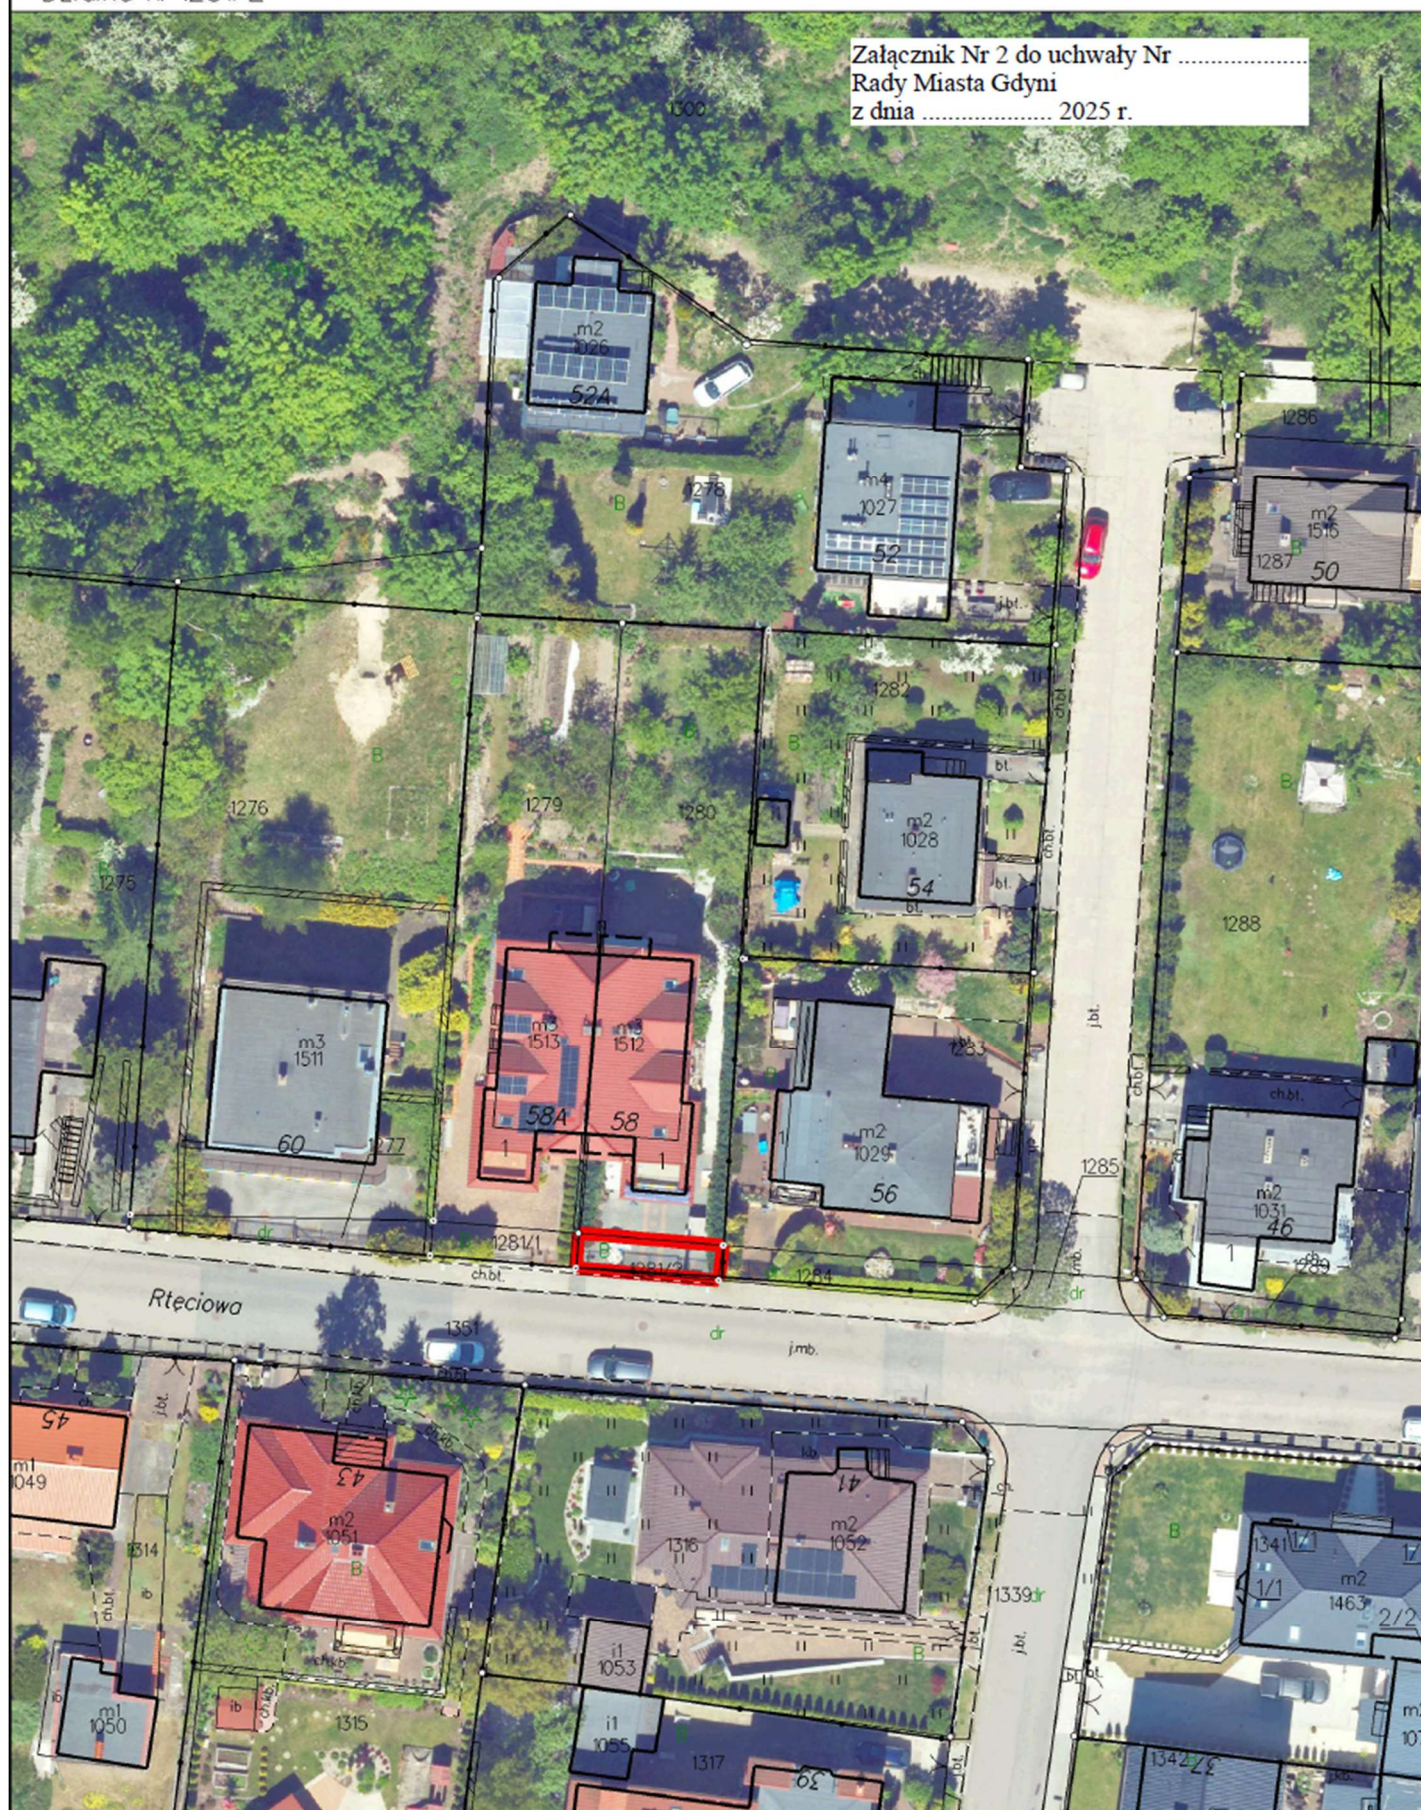


Gdynia dn.
Id: 6B1AFF5C-8AD4-4BFA-BD83-A6DEDD235F6F. Przyjęty
Sporządził:

Strona 1

ZAŁĄCZNIK GRAFICZNY
Obręb: 0023, POGÓRZE
Działka: nr 1281/2

Załącznik Nr 3 do uchwały Nr
Rady Miasta Gdyni
z dnia 2025 r.

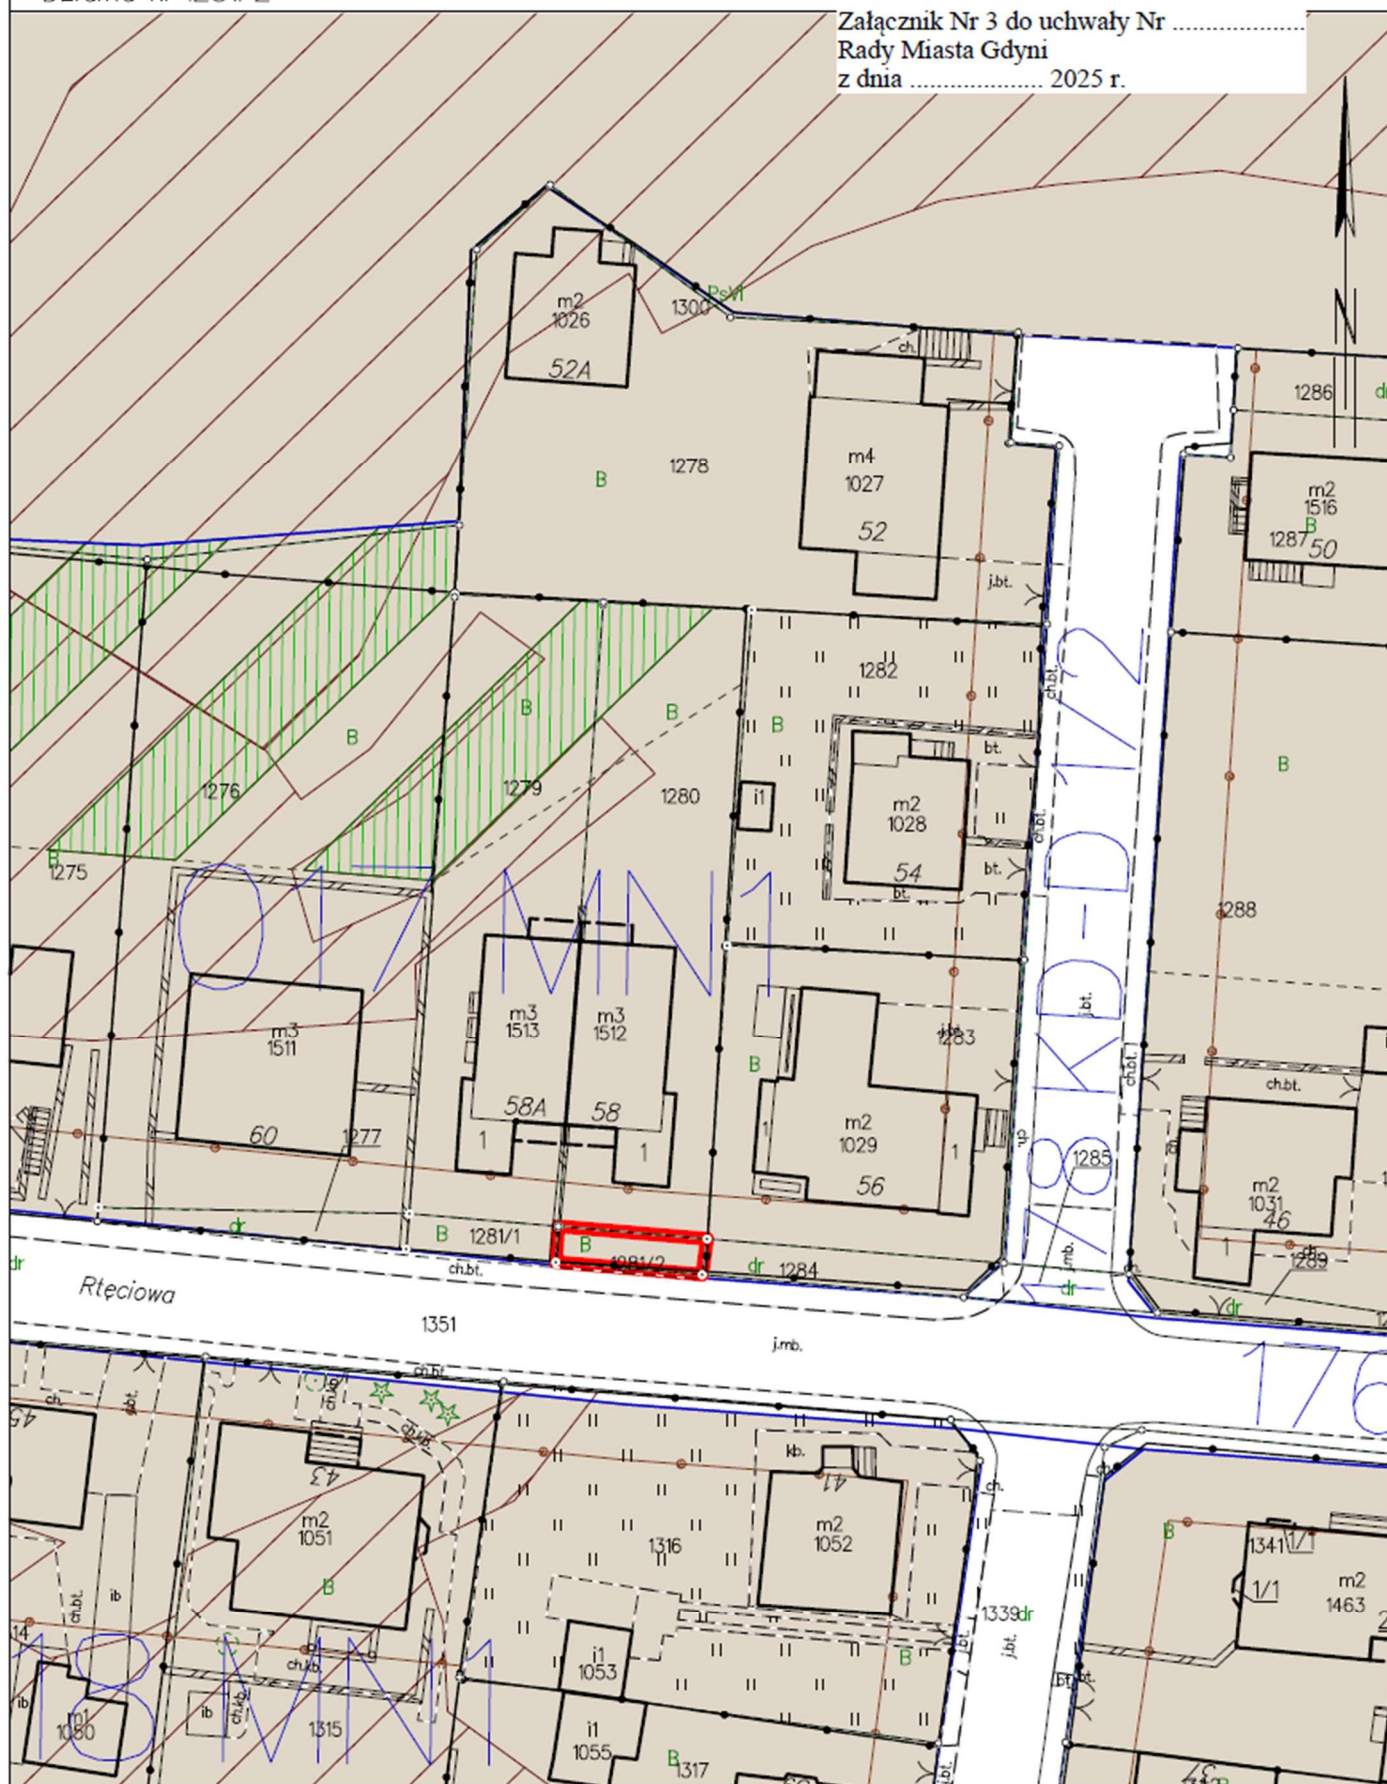

Gdynia dn. 07.02.2025

Sporz.

Id: 6B1AFF5C-8AD4-4BFA-BD83-A6DEDD235F6F. Przyjęty

Strona 1

