


ZAŁĄCZNIK GRAFICZNY
Obręb: 0023, POGÓRZE
Działka: nr 1281/1

Załącznik Nr 1 do uchwały Nr
Rady Miasta Gdyni
z dnia 2025 r.

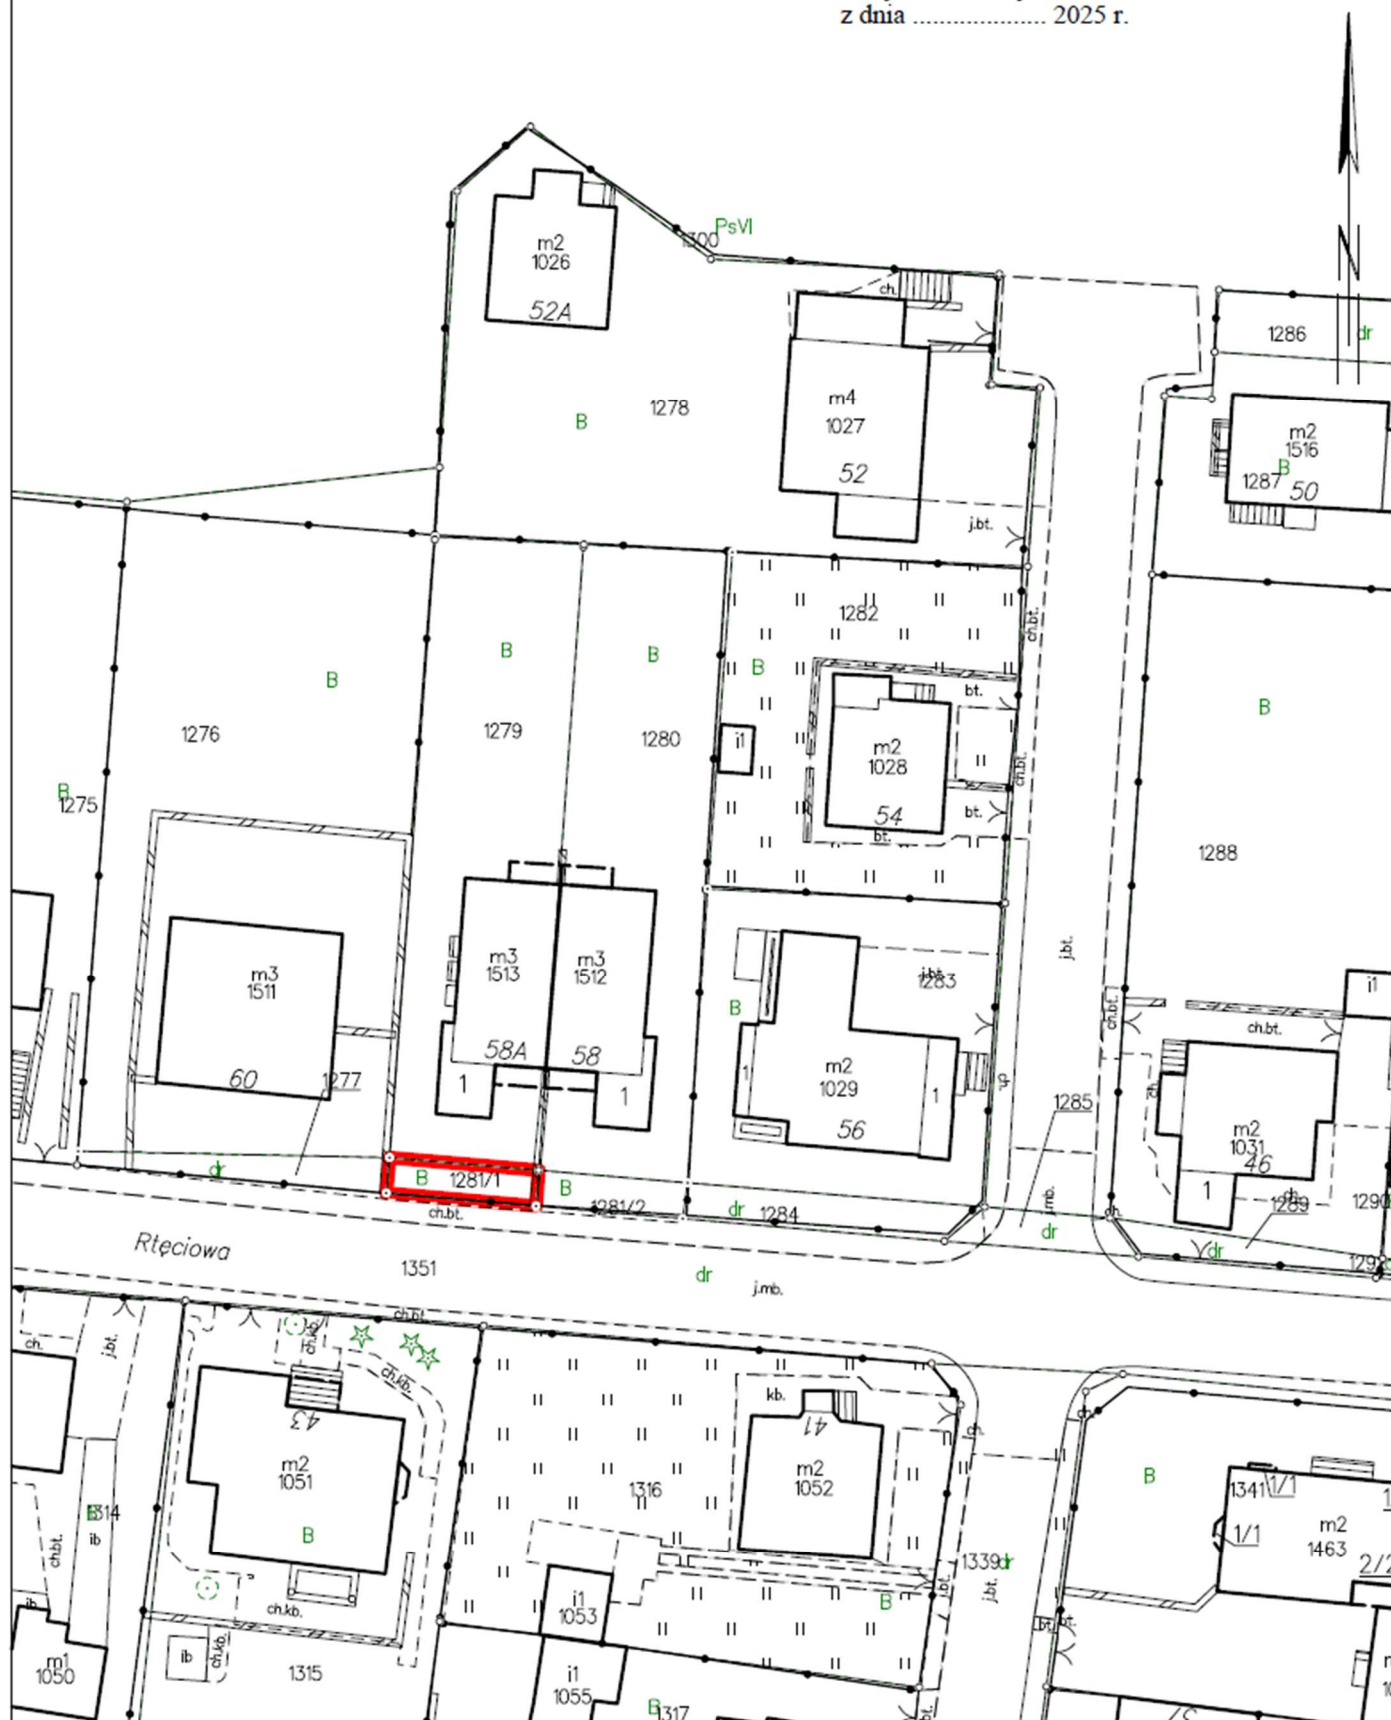

Gdynia dn. 07.02.2025


Sporz.

Id: 806DAFF7-233C-4BBD-8740-4D59D3BDC2AF. Przyjęty

Strona 1

Załącznik GRAFICZNY
Obręb: 0023, POGÓRZE
Działka: nr 1281/1

Załącznik Nr 2 do uchwały Nr
Rady Miasta Gdyni
z dnia 2025 r.

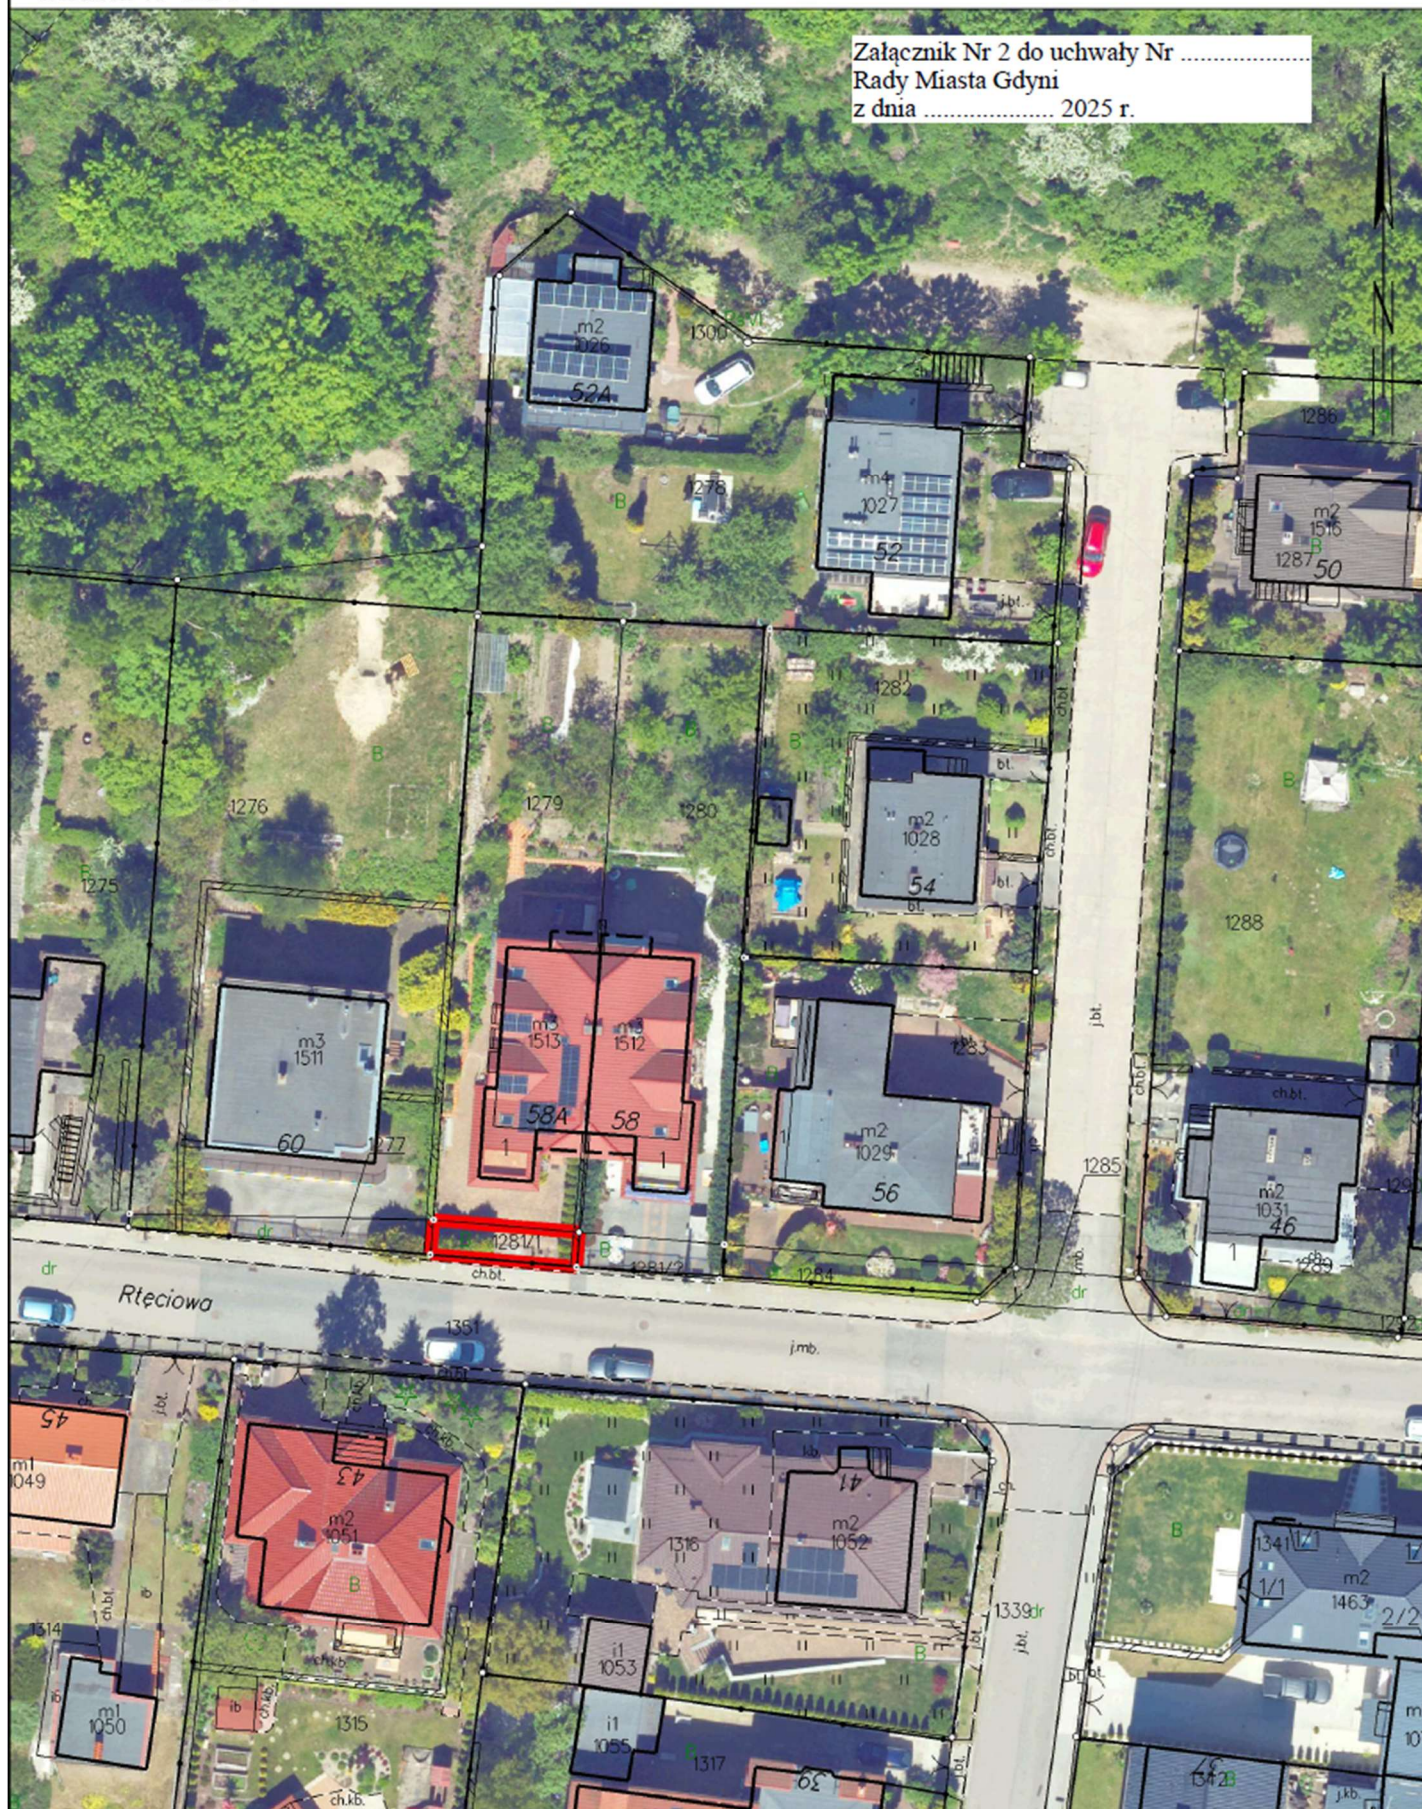


Gdynia dn.
Id: 806DAFF7-233C-4BBD-8740-4D59D3BDC2AF. Przyjęty
Sporządził:

Strona 1

ZAŁĄCZNIK GRAFICZNY
Obręb: 0023, POGÓRZE
Działka: nr 1281/1

Załącznik Nr 3 do uchwały Nr
Rady Miasta Gdyni
z dnia 2025 r.

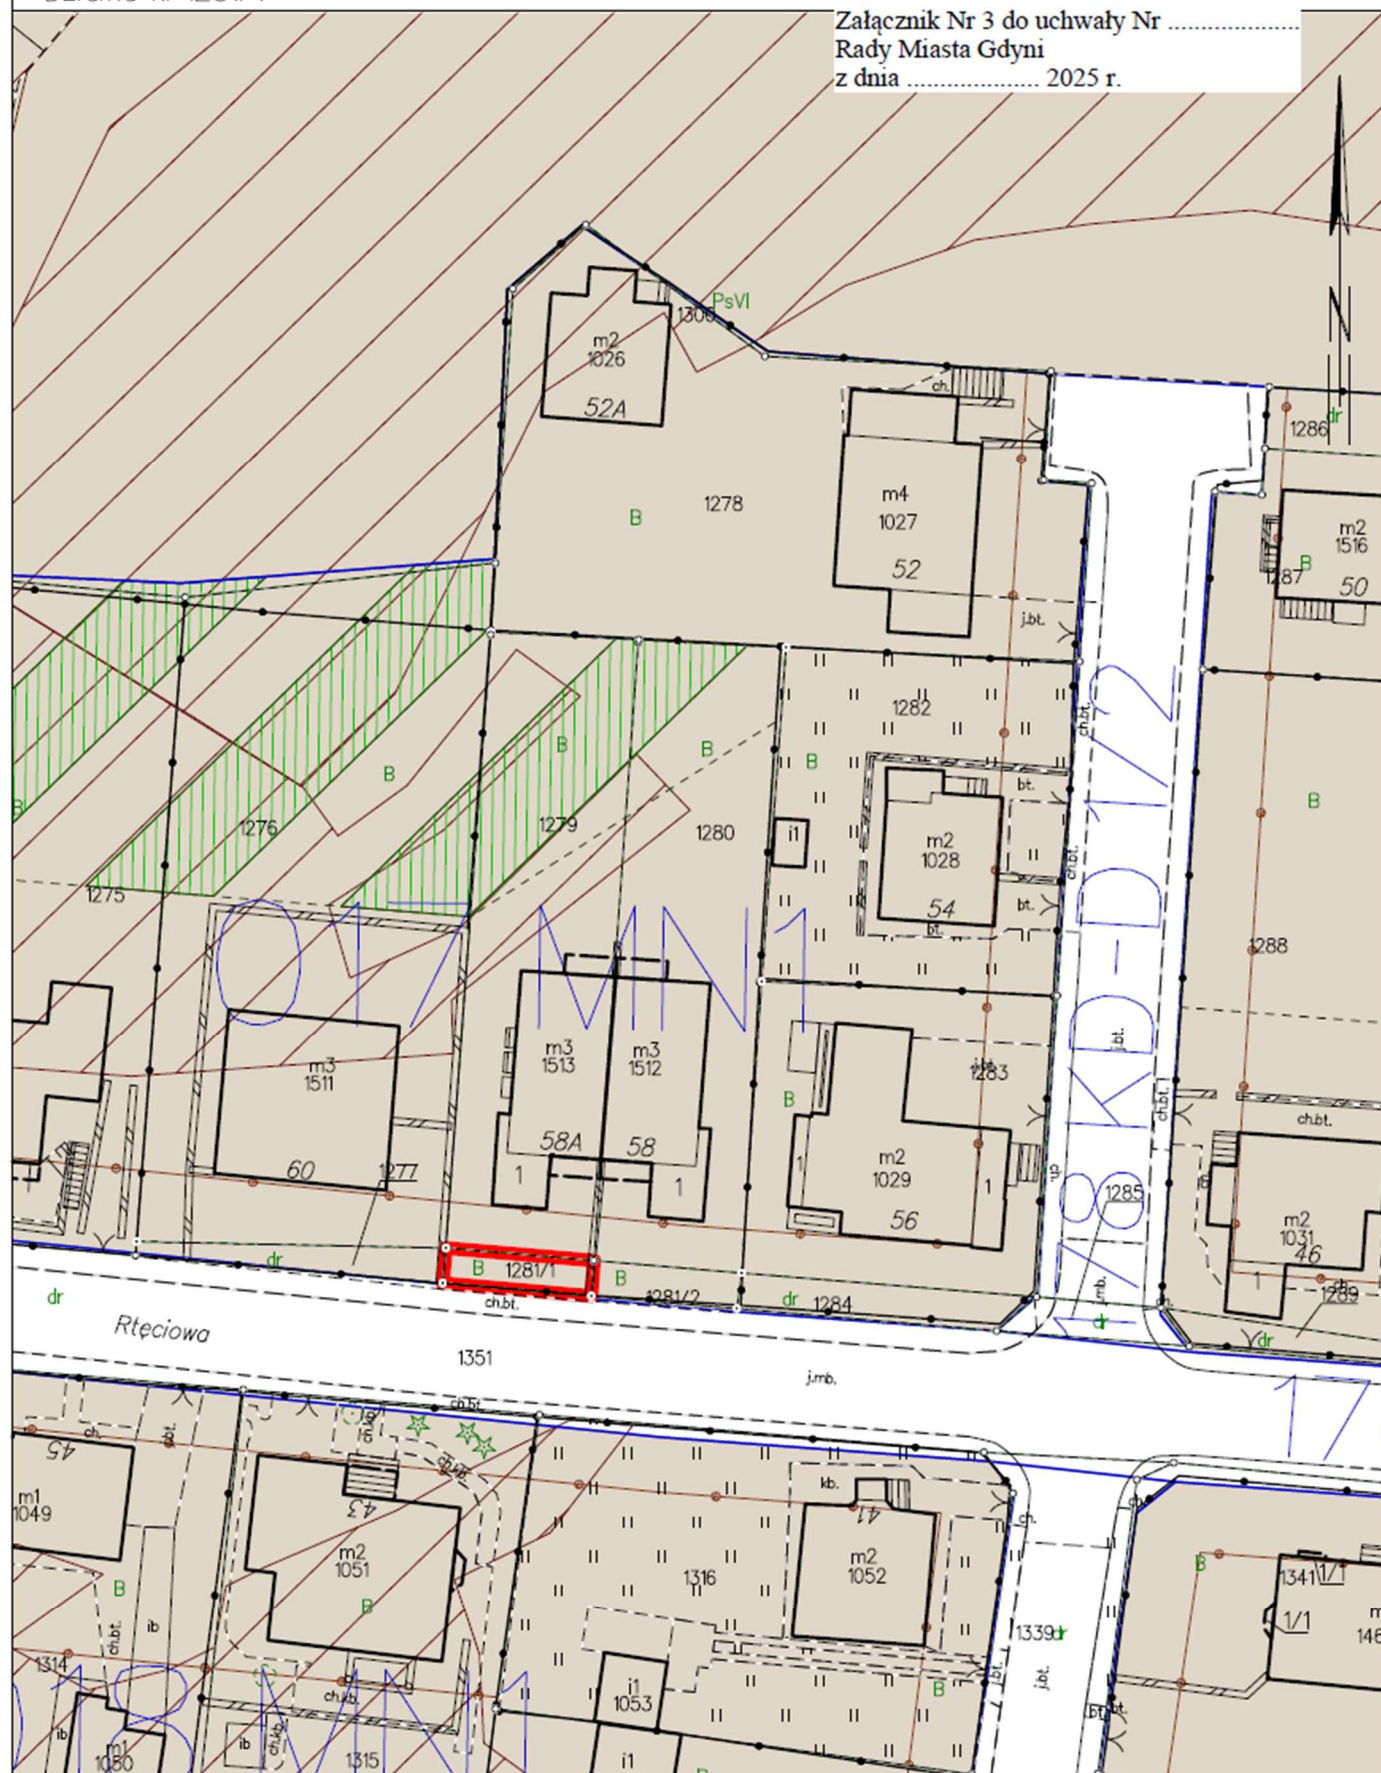

Gdynia dn. 07.02.2025

Sporz.

Id: 806DAFF7-233C-4BBD-8740-4D59D3BDC2AF. Przyjęty

Strona 1

