

ZAŁĄCZNIK GRAFICZNY

Województwo: pomorskie

Powiat: m. Gdynia


Jednostka ewidencyjna: 226201_1, M. Gdynia

Obręb: 0025 Redłowo

Część działki: nr 1828

Adres: Bulwar Nadmorski im. Feliksa Nowowiejskiego

Załącznik do uchwały Nr
 Rady Miasta Gdyni
 z dnia 2025 r.

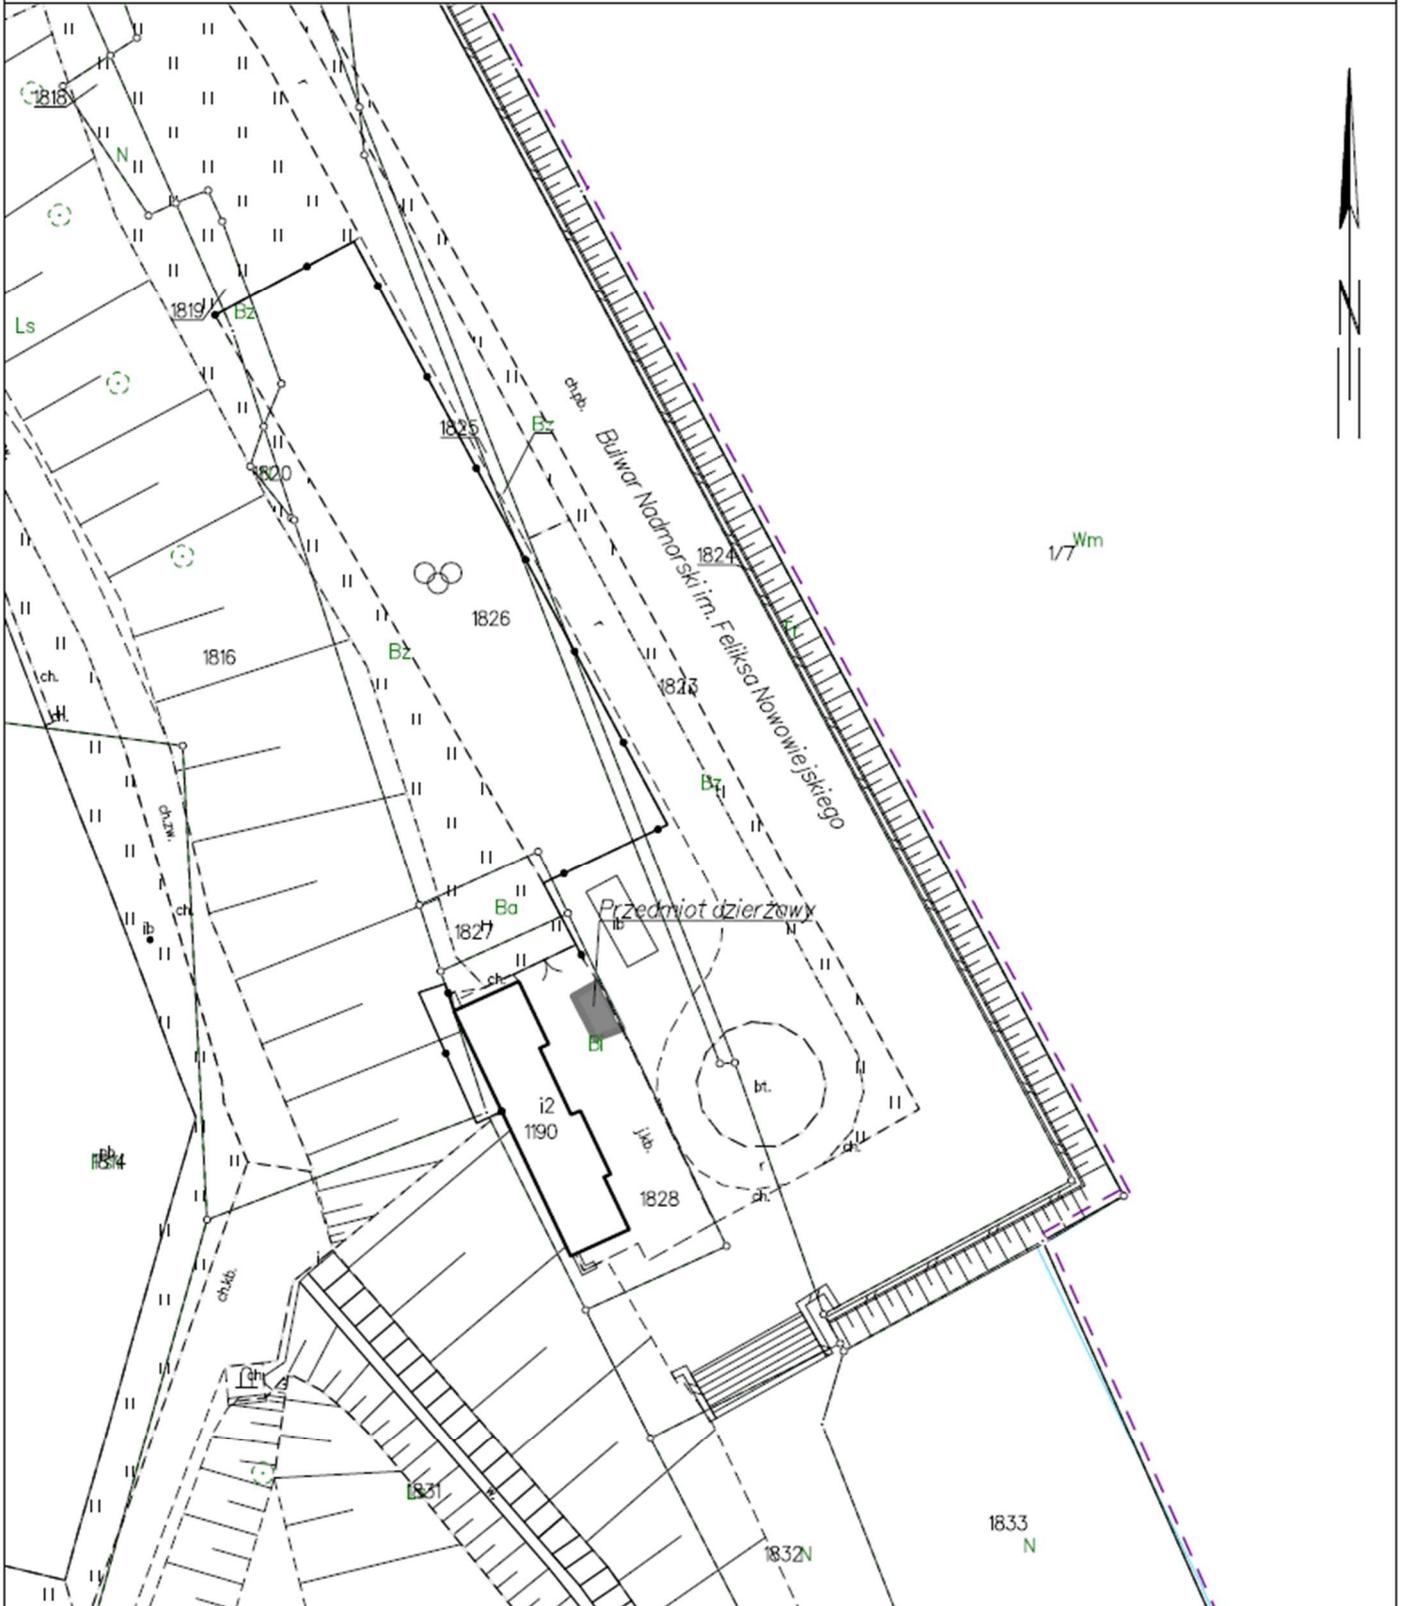

Gdynia dn. 20.02.2025

Sporzc:

Id: 311E52D6-DF48-4D8B-8BC2-D576C7D29A3E. Przyjęty

Strona 1

ZAŁĄCZNIK GRAFICZNY

Województwo: pomorskie


Powiat: m. Gdynia

Jednostka ewidencyjna: 226201_1, M. Gdynia

Obręb: 0025 Redłowo

Część działki: nr 1828

Adres: Bulwar Nadmorski im. Feliksa Nowowiejskiego

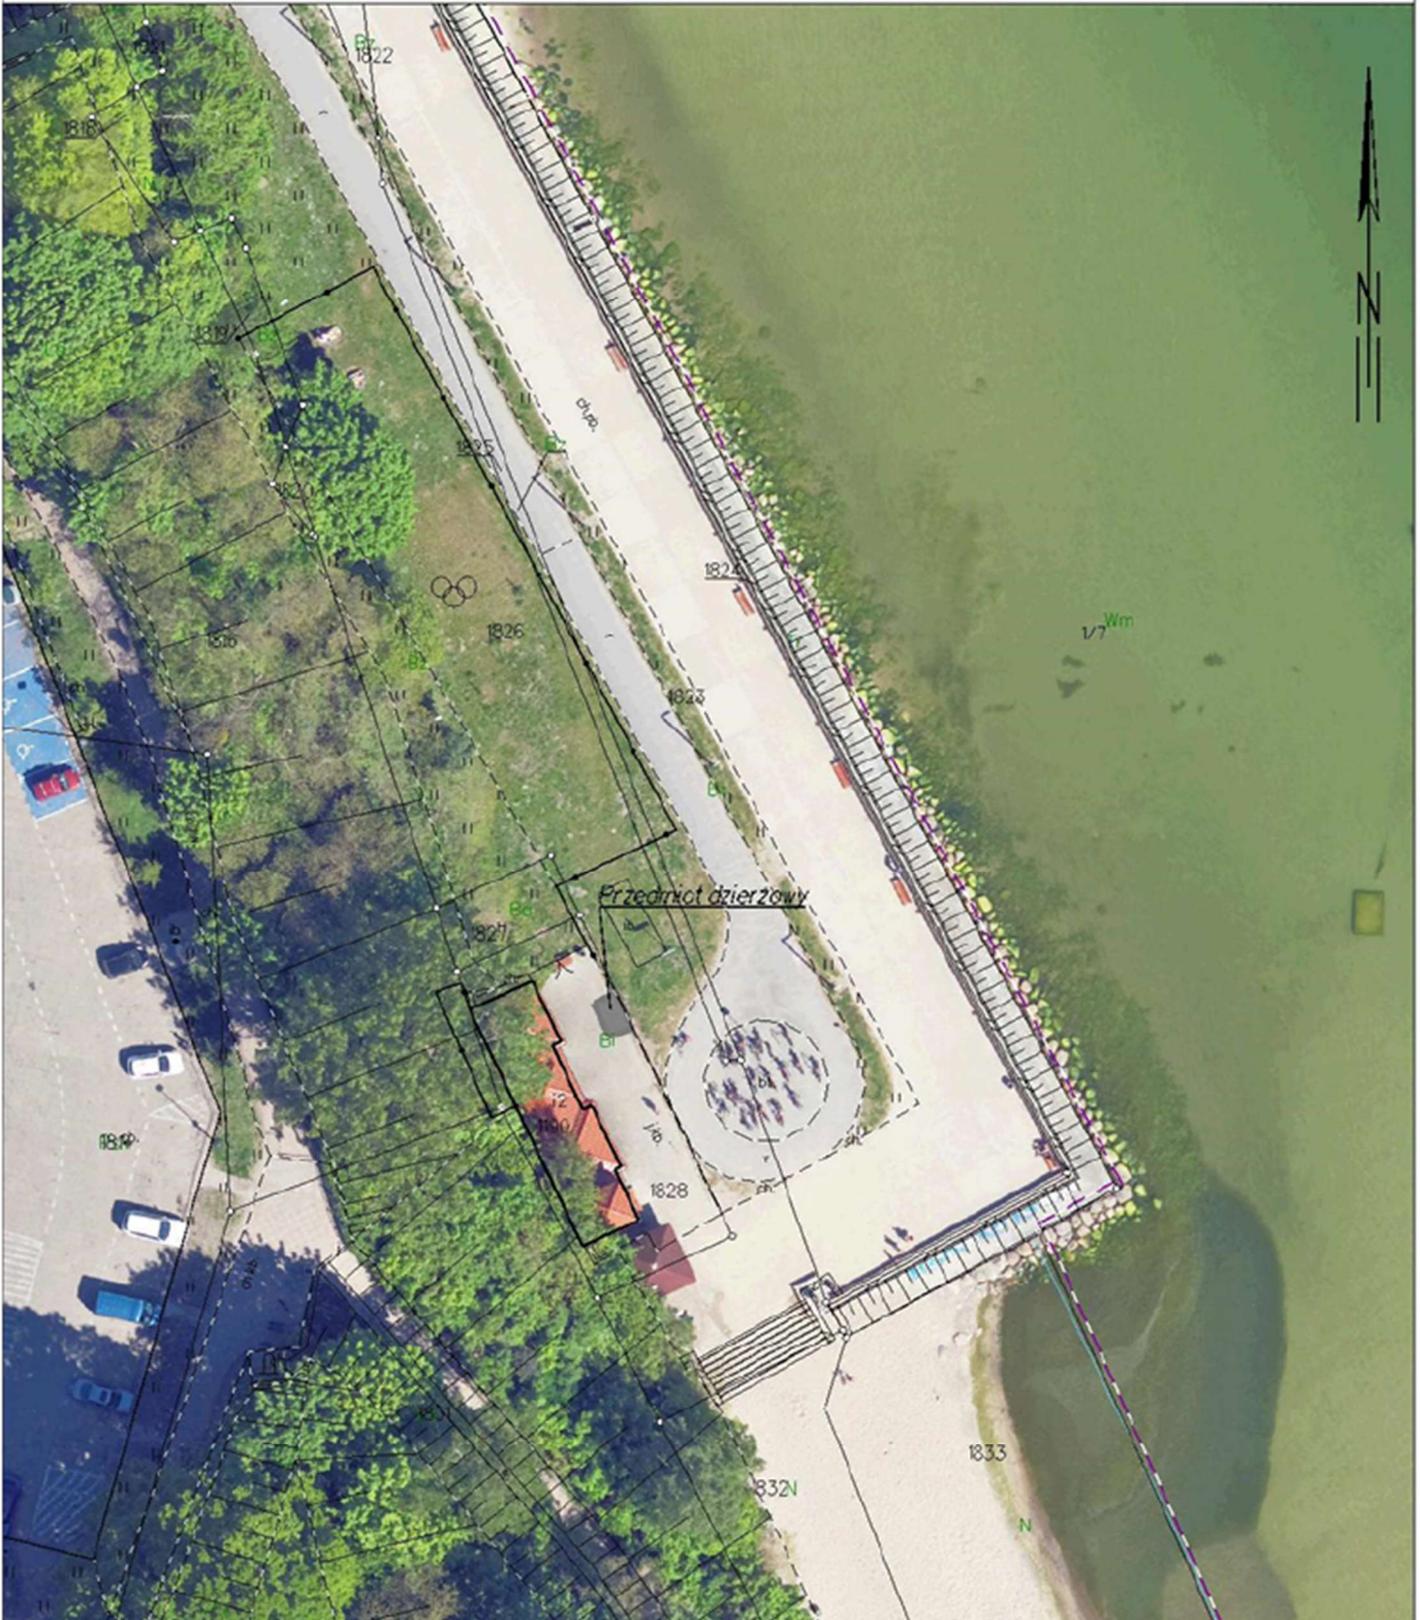

Gdynia dn. 20.02.2025

Sporządził/wydruk: Iwona Kocięcka

