



Załącznik graficzny
 Działka 248/1, 250/7 Obręb 0011, CHWARZNO-WICZLINO (wł. GMG)
 Działka 380/1, 380/3, 380/4 Obręb 0011, CHWARZNO-WICZLINO (wł. osoba fizyczna)

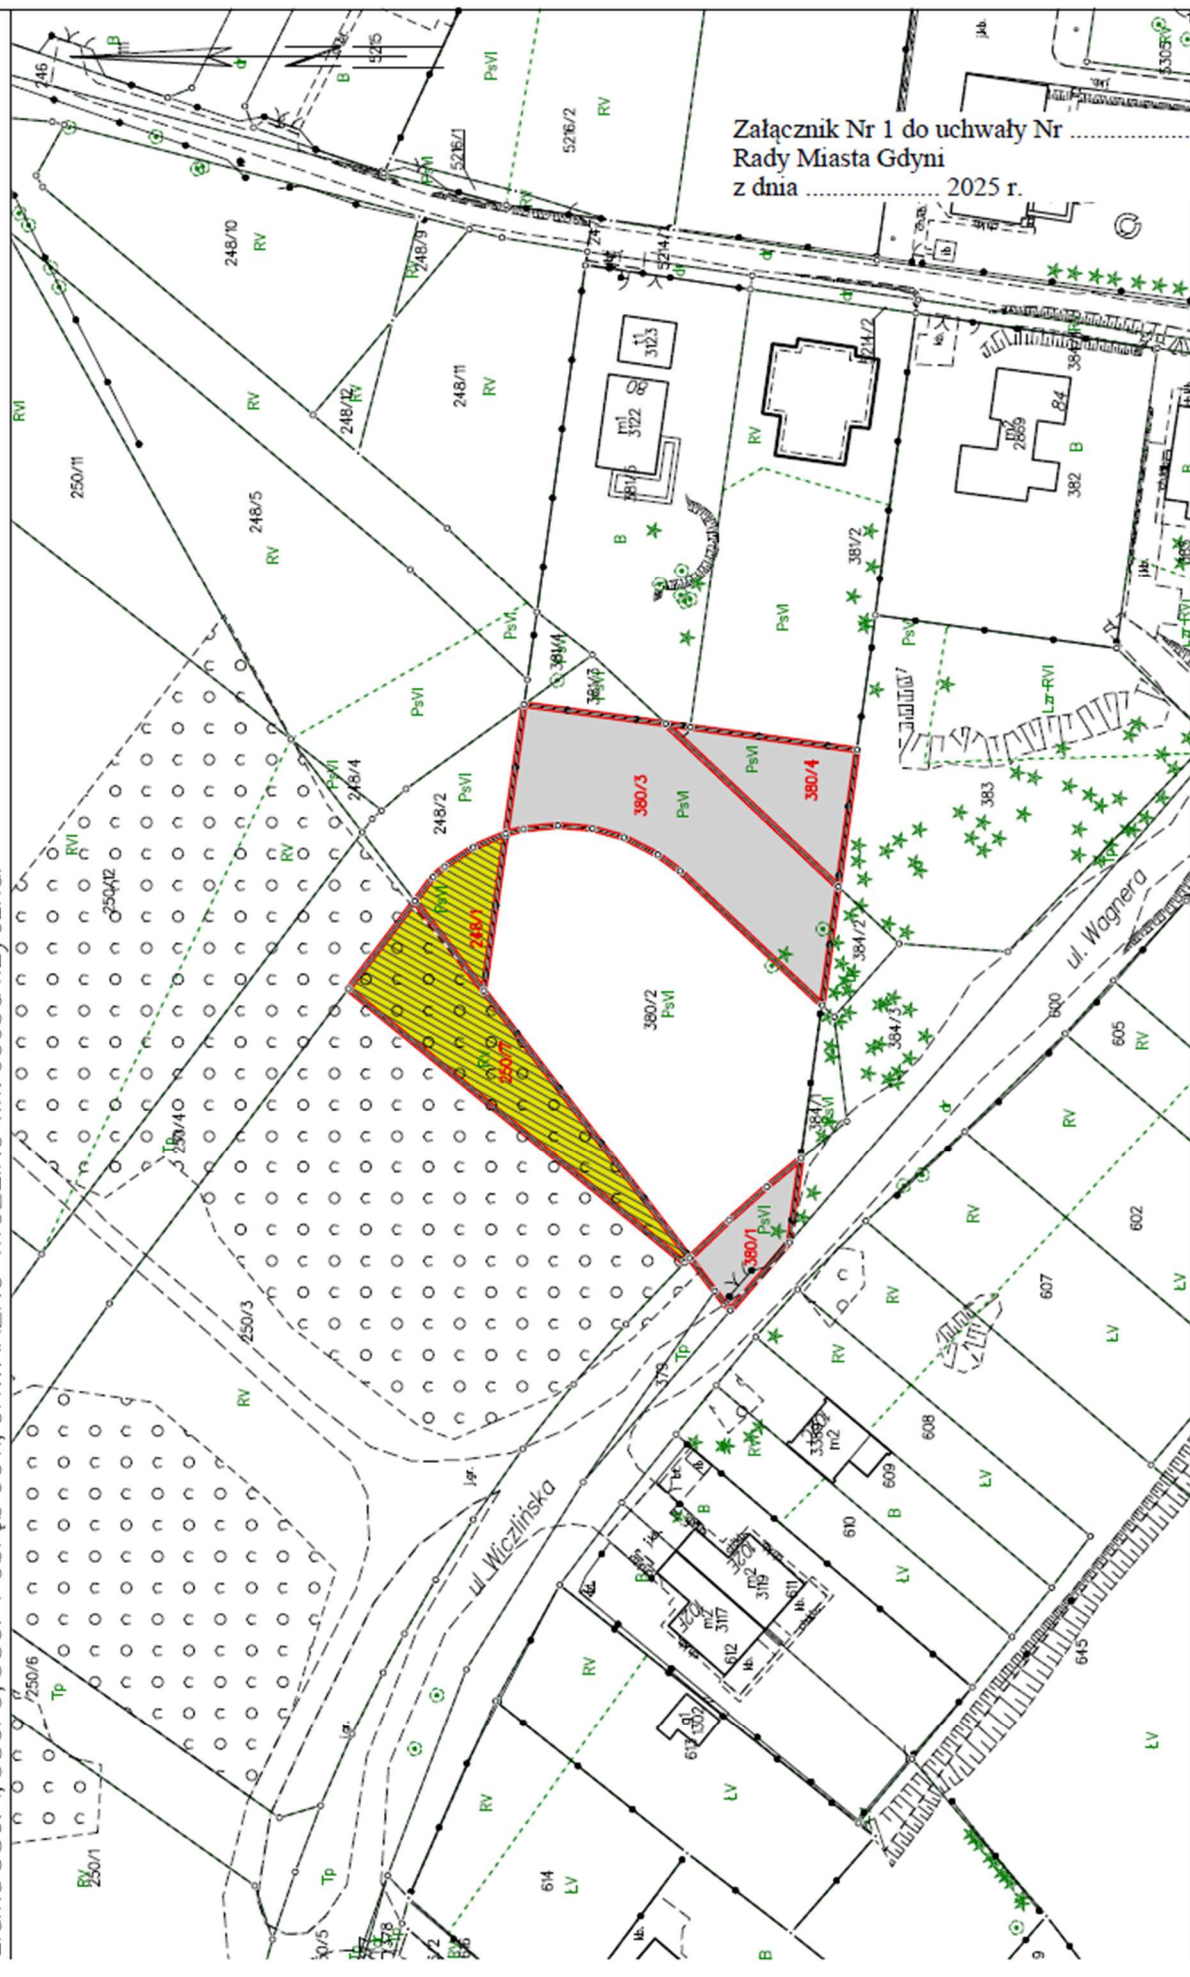

Załącznik Nr 1 do uchwały Nr
 Rady Miasta Gdyni
 z dnia 2025 r.

Załącznik graficzny
 Działka 248/1, 250/7 Obręb 0011, CHWARZNO-WICZLINO (wł. GMG)
 Działka 380/1, 380/3, 380/4 Obręb 0011, CHWARZNO-WICZLINO (wł. osoba fizyczna)

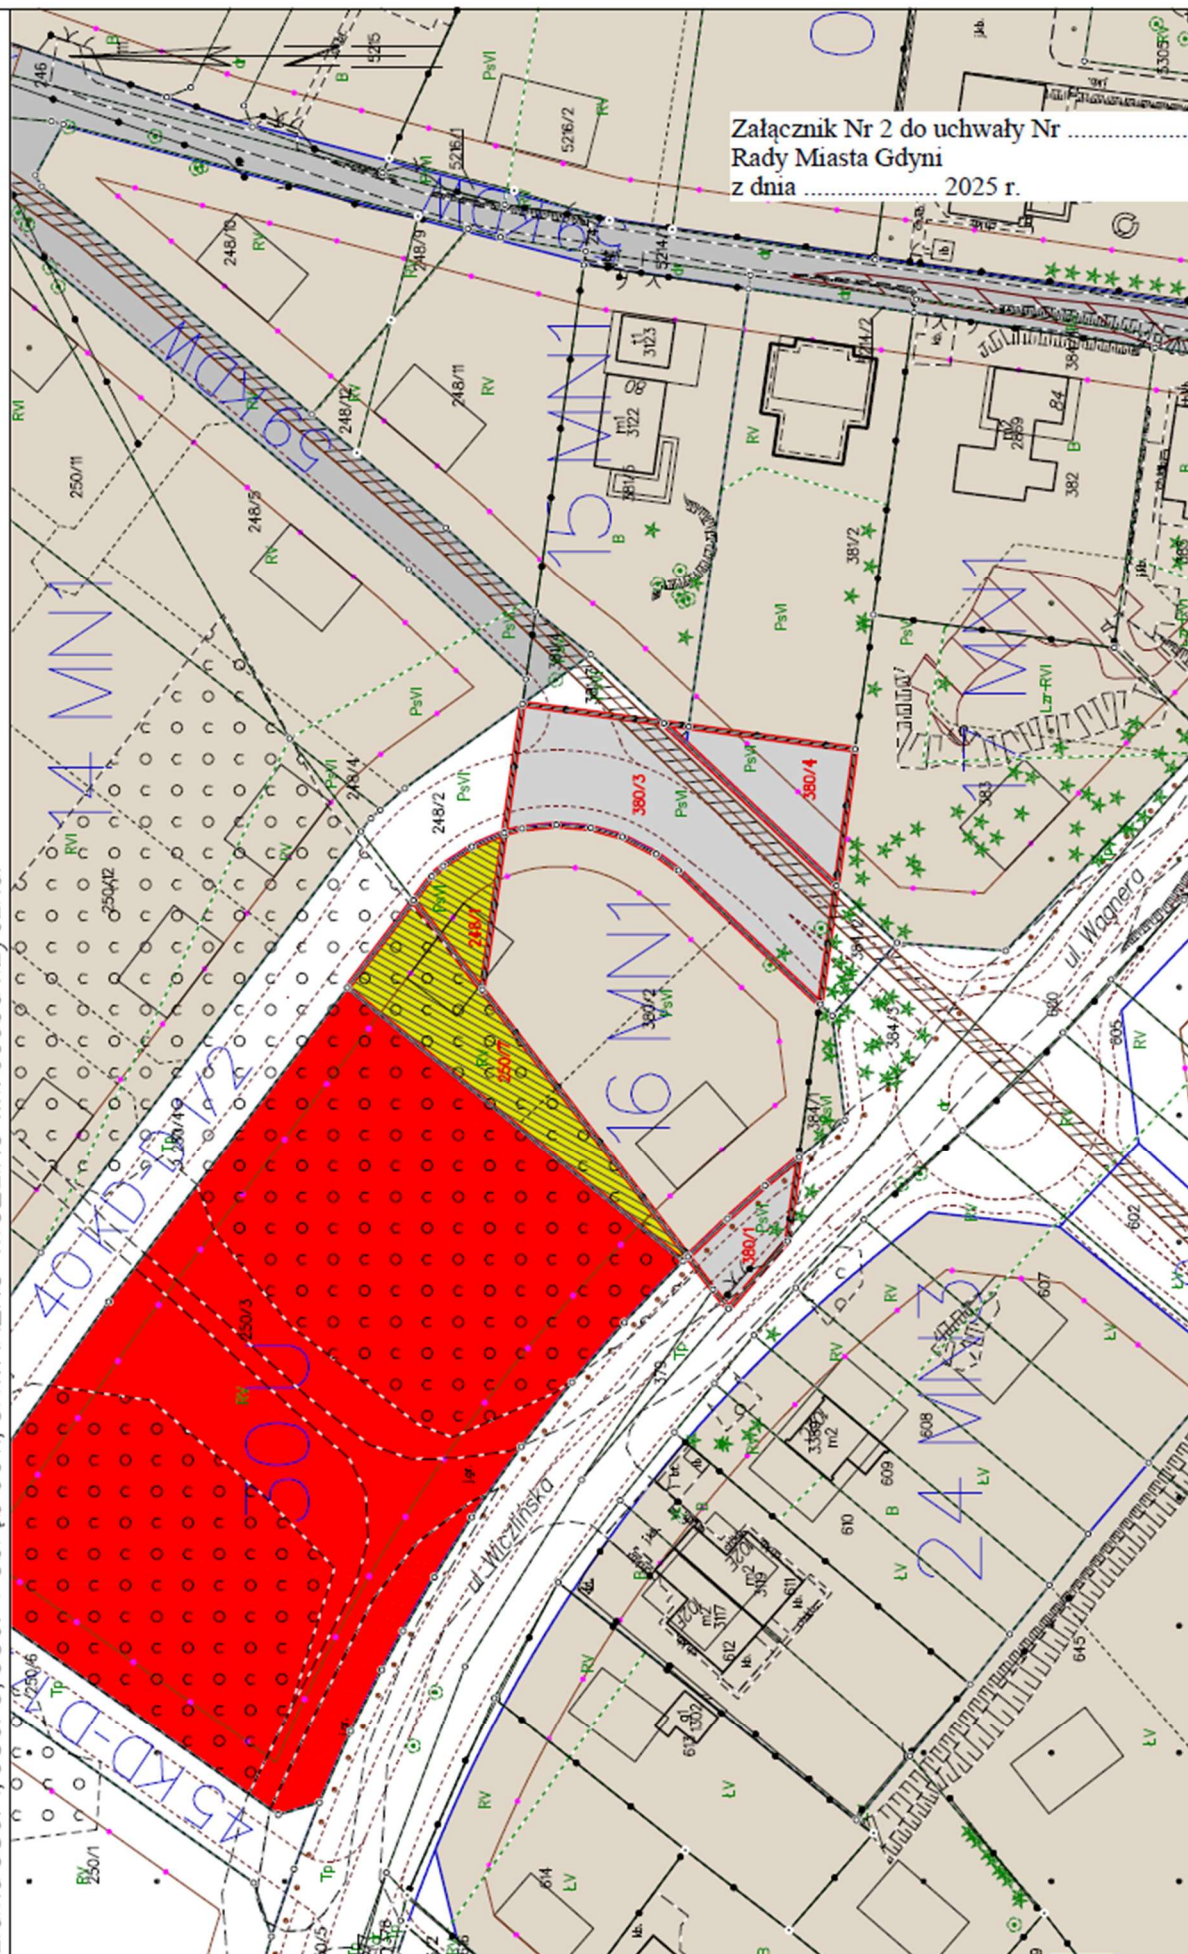

Gdynia dn. 2025-04-01
 Sporządził(a) wydruk: Magdalena Stenka



