

ZAŁĄCZNIK GRAFICZNY

Województwo: pomorskie

Powiat: m. Gdynia

Jednostka ewidencyjna: 226201_1, M. Gdynia

Obręb: 0022 ORŁOWO


Działki: nr 1759/1, cz. dz. nr 1755

Pow. 39 m²

Załącznik do uchwały Nr

Rady Miasta Gdyni

z dnia 2025 r.

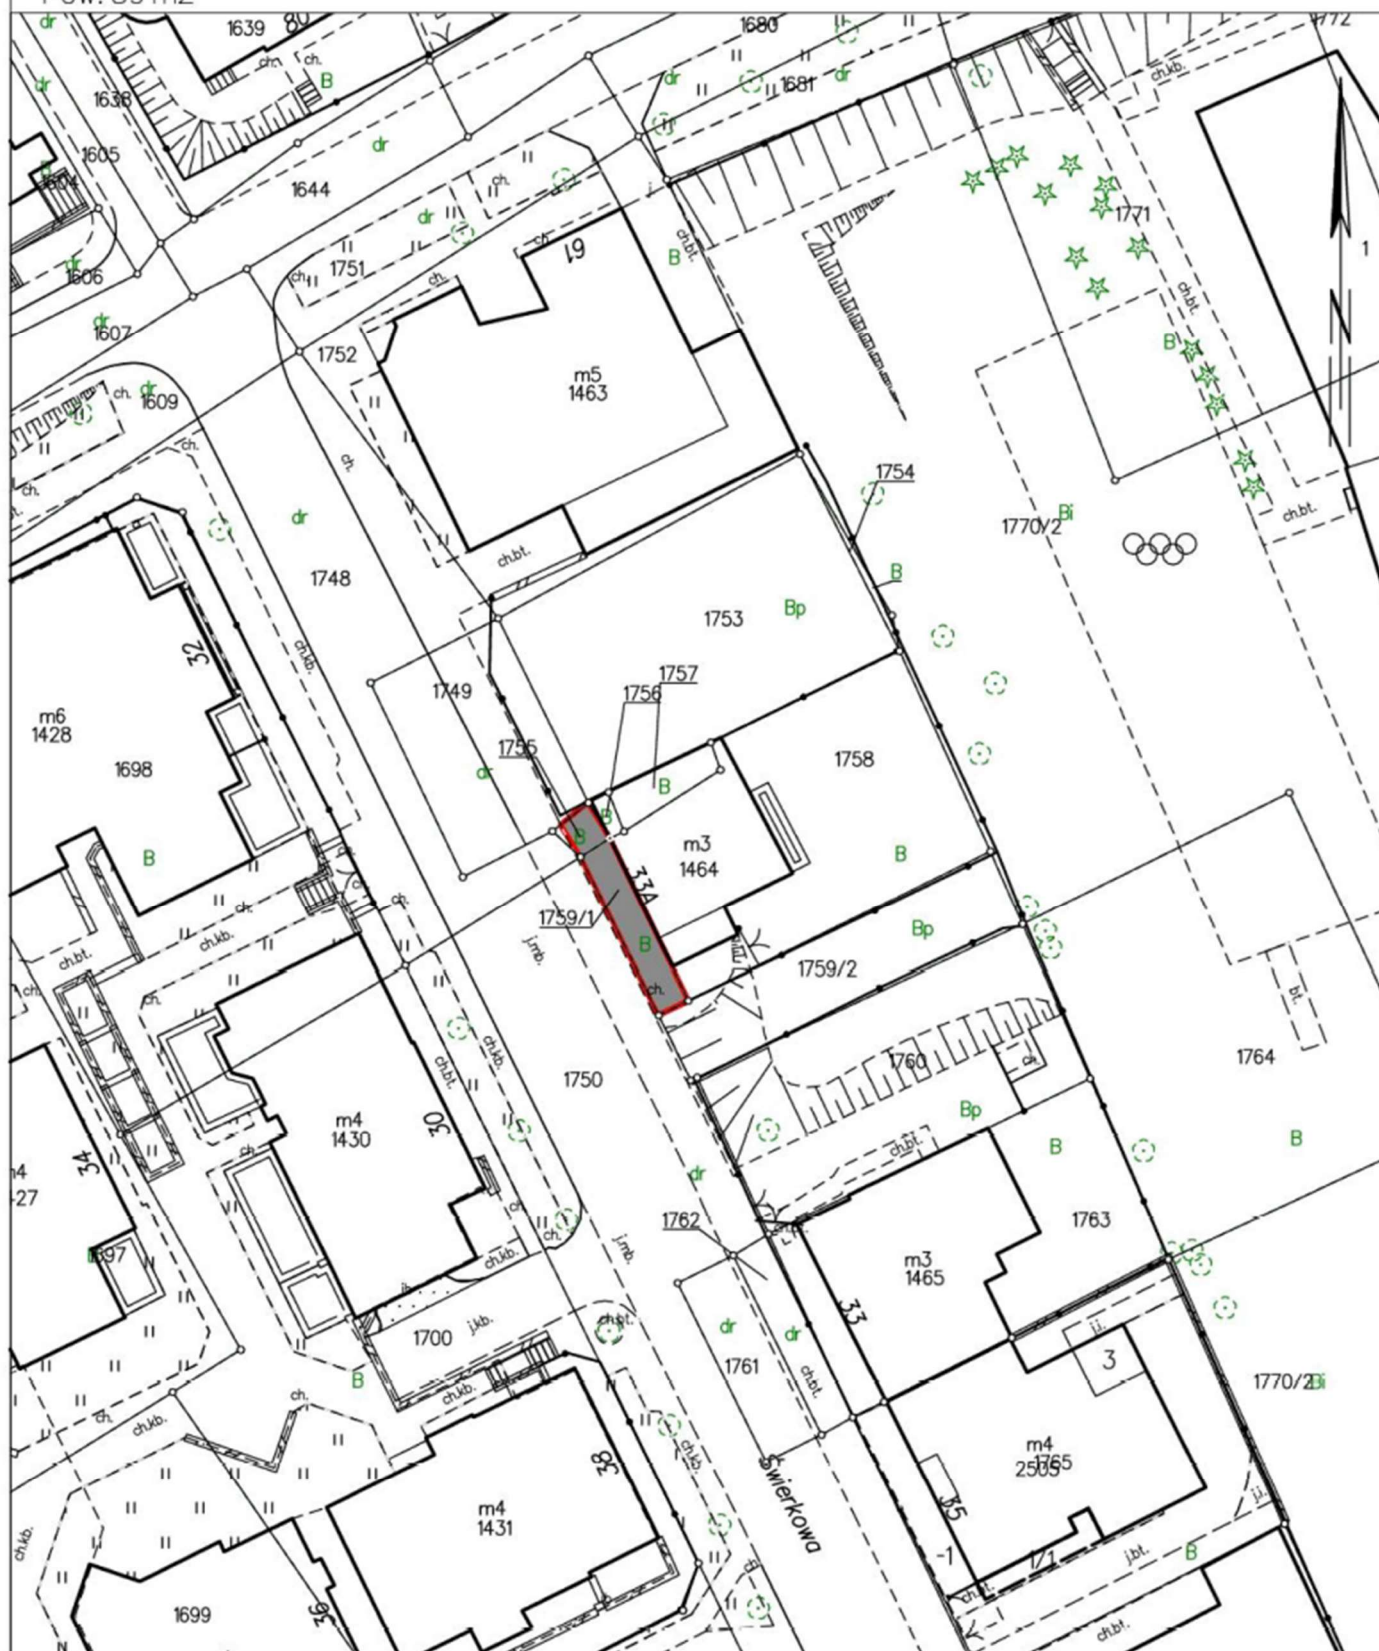

Gdynia dn. 2025-02-11


Sporz.

Id: 6915D1F3-ACBC-486C-B84E-467FA34F7A6A. Przyjęty

Strona 1

Mapa poglądowa stanowiąca załącznik do uzasadnienia uchwały

ZAŁĄCZNIK GRAFICZNY
 Województwo: pomorskie
 Powiat: m. Gdynia
 Jednostka ewidencyjna: 226201_1, M. Gdynia
 Obręb: 0022 ORŁÓWO
 Działki: nr 1759/1, cz. dz. nr 1755
 Pow. 39 m²

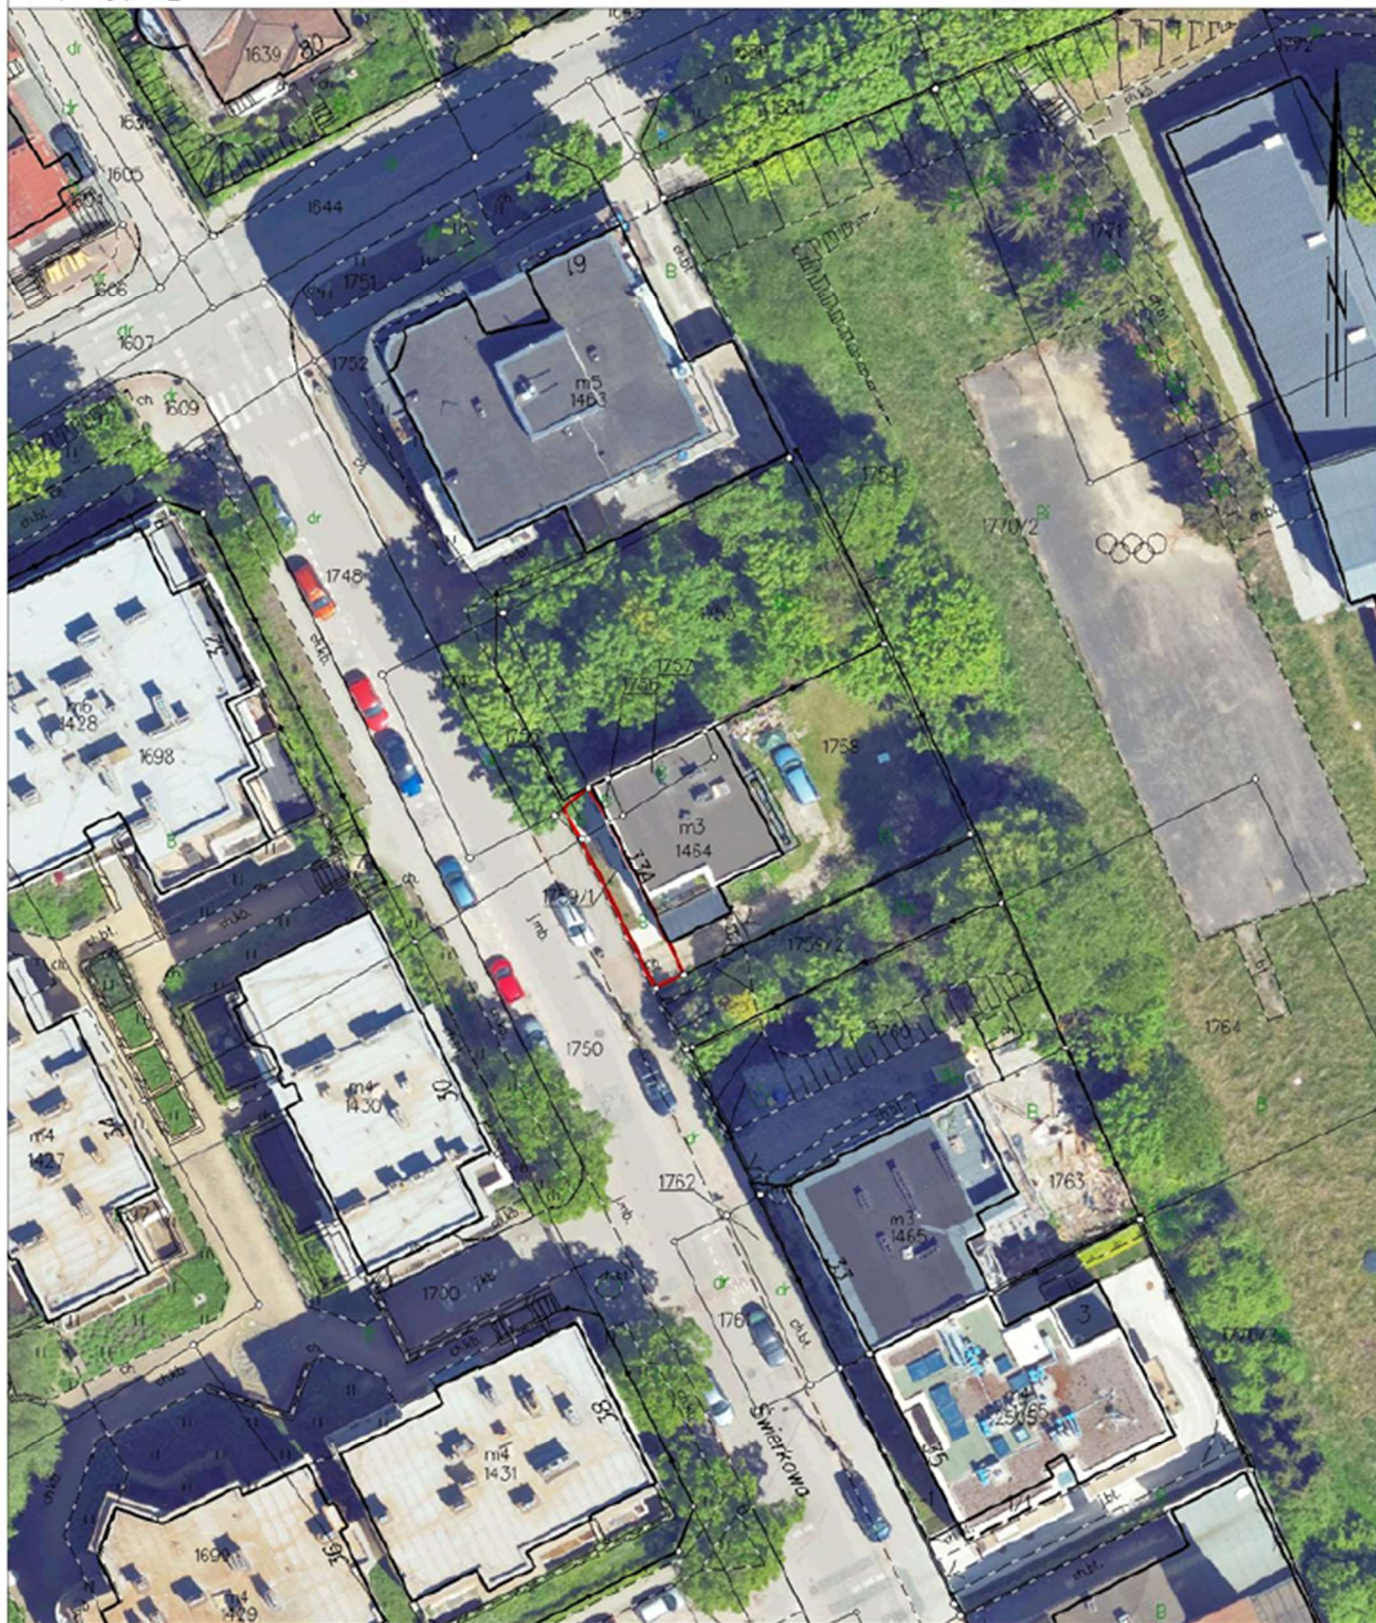

Gdynia dn. 2025-02-11
 Sporządził wydruk: Aneta Damps

