


ZAŁĄCZNIK GRAFICZNY:
Gdynia, ul. Zielona
działka nr 244 obręb 0009 Babie Dół

Załącznik Nr 1 do uchwały Nr
Rady Miasta Gdyni
z dnia 2025 r.

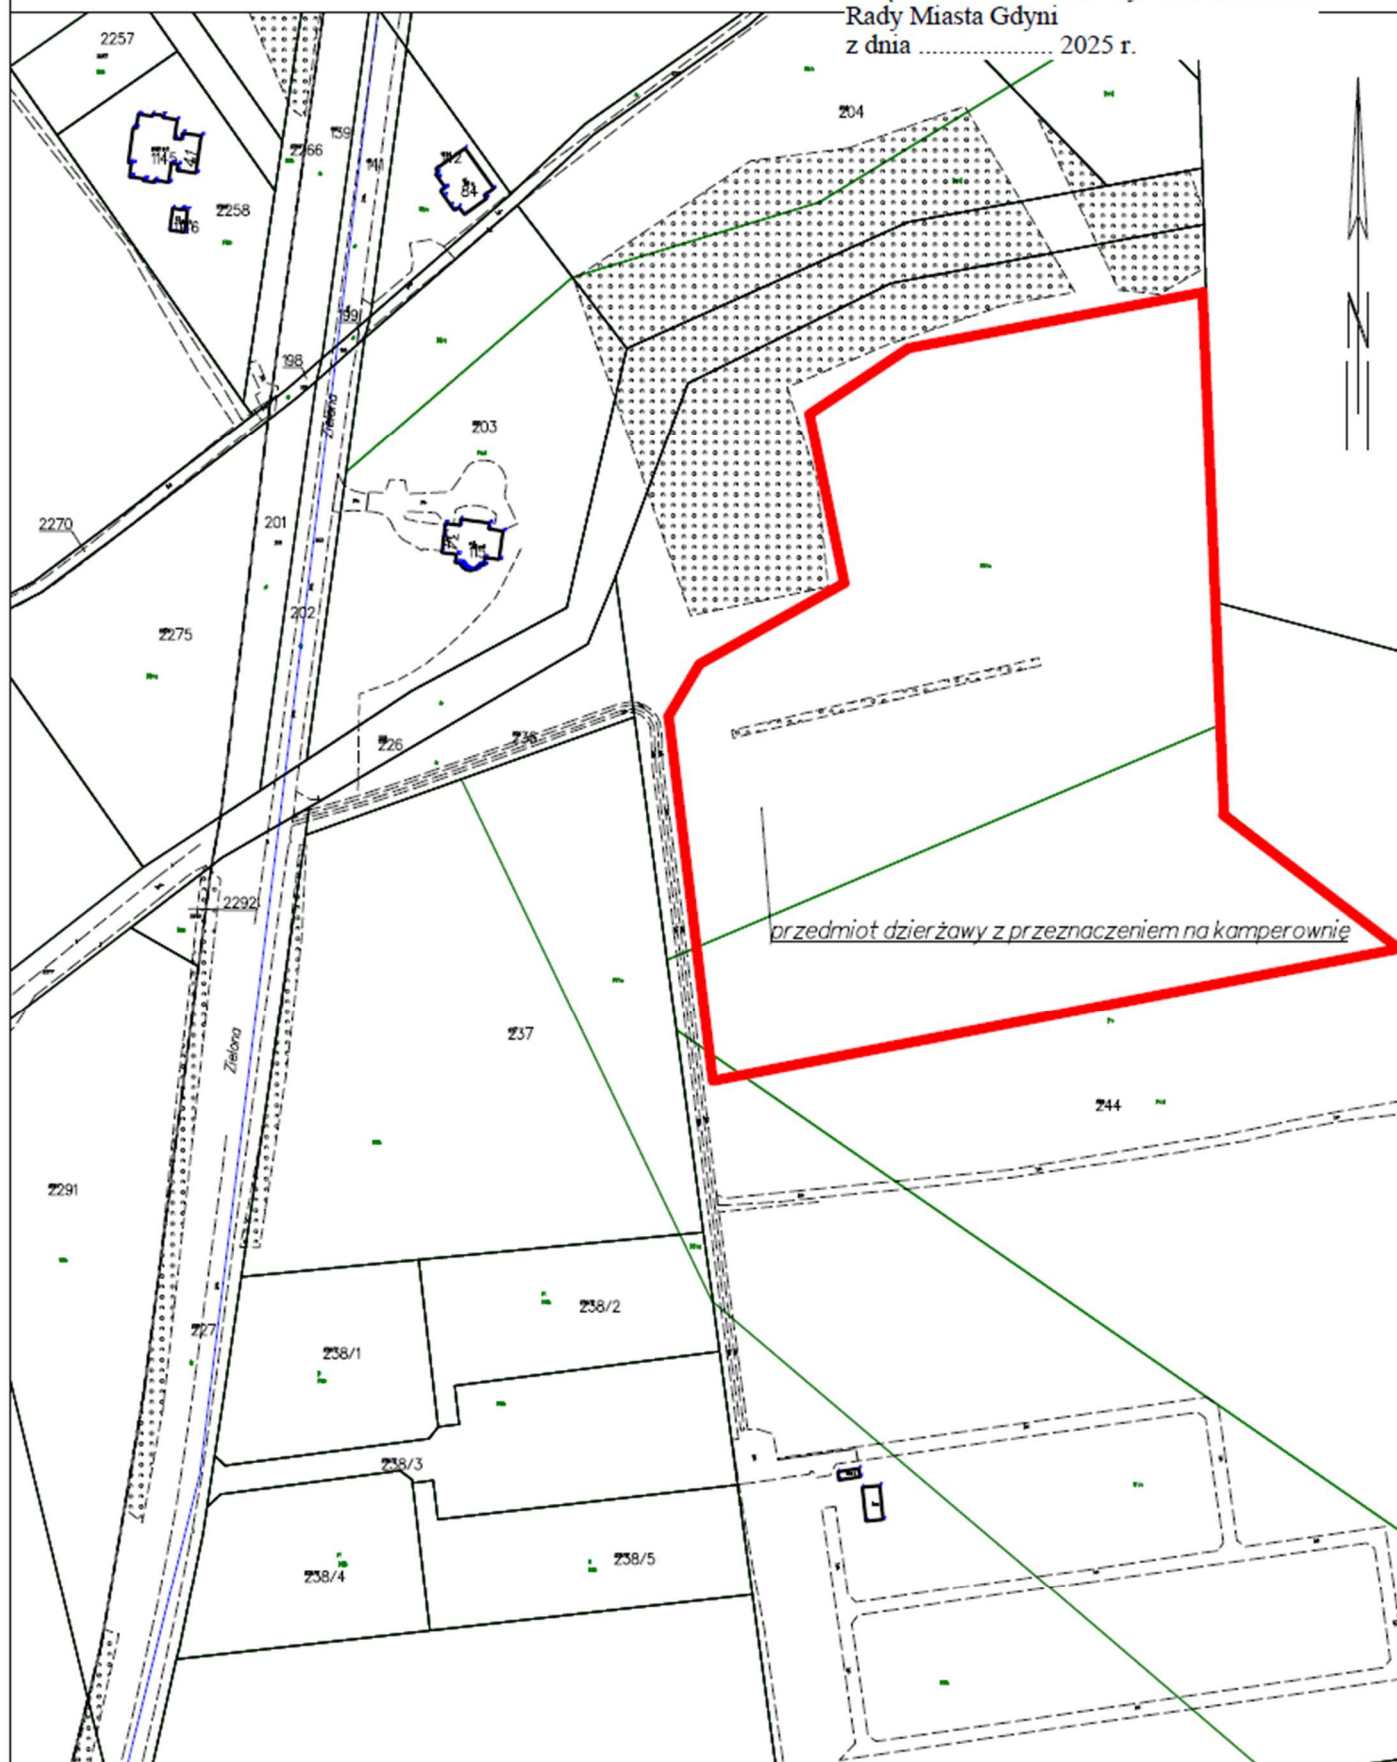

Gdynia dn. 08.03.2024
Sporządził(a) według: Adrianna Kubiś

Id: E04E03E1-10D6-4CBA-9A68-CF960B601C0A. Przyjęty

Strona 1

Mapa poglądowa stanowiąca załącznik do uzasadnienia uchwały


1)
ZAŁĄCZNIK GRAFICZNY:
Gdynia, ul. Zielona
działka nr 244 obręb 0009 Babie Doły



Gdynia dn. 08.03.2024
Sporządził(a) wydruk: Adriana Kutyła

2)
ZAŁĄCZNIK GRAFICZNY:
Gdynia, ul. Zielona
działka 226 obręb Babie Doły

Załącznik Nr 2 do uchwały Nr
Rady Miasta Gdyni
z dnia 2025 r.

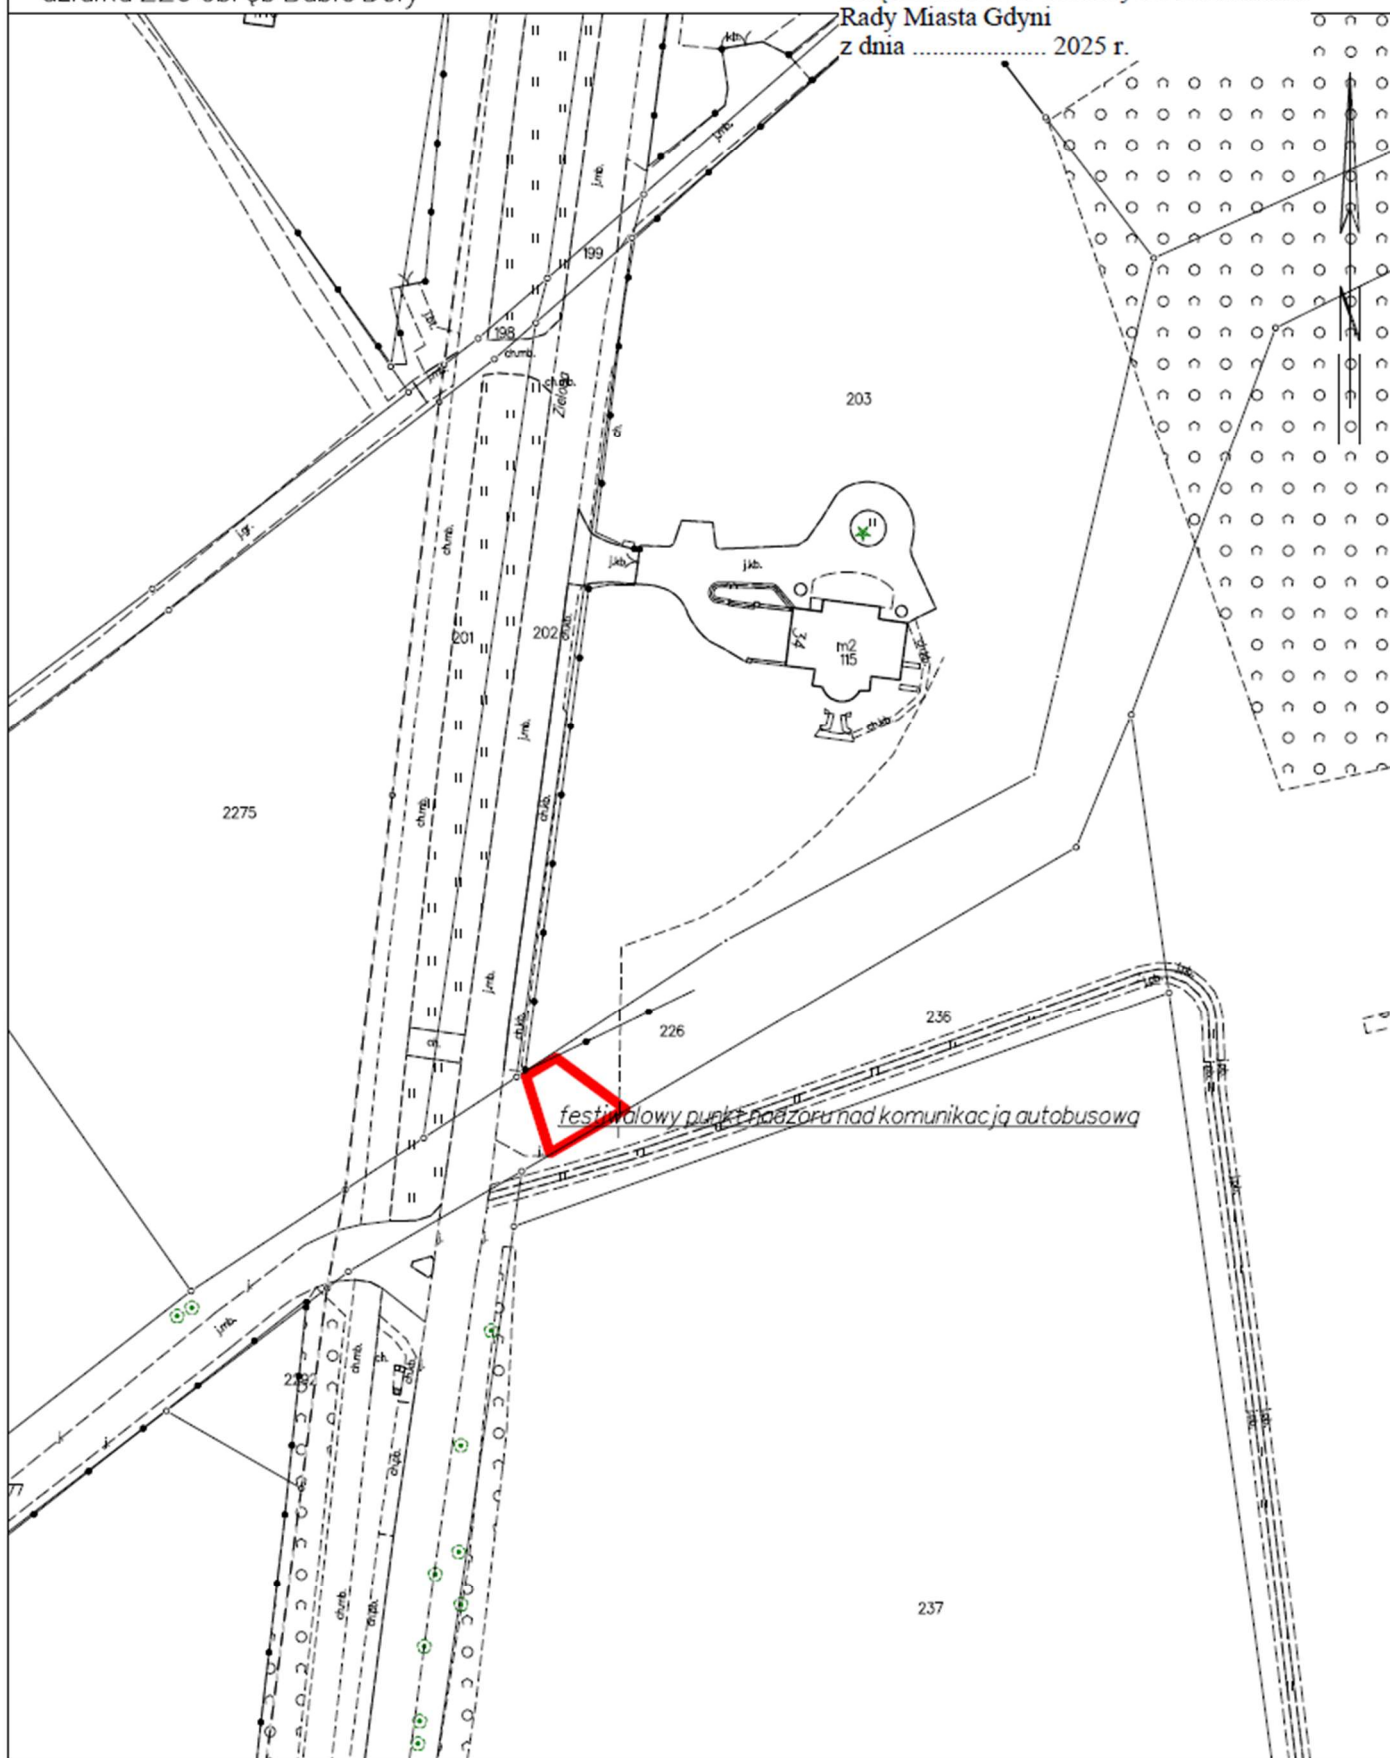

Gdynia dn. 08.03.2024
Sporządził(a) wzrostek: Adrianna Kutuła

Id: E04E03E1-10D6-4CBA-9A68-CF960B601C0A. Przyjęty

Strona 1


2)
ZAŁĄCZNIK GRAFICZNY:
Gdynia, ul. Zielona
dz. 226 obręb 0009 Babie Doły



Gdynia dn. 08.03.2024
Sporządziła wydruk: Adriana Kutyla

ZAŁĄCZNIK GRAFICZNY:
Gdynia, Skwer Kościuszki
działka 2911 obreb 0026 Śródmieście

Załącznik Nr 3 do uchwały Nr
Rady Miasta Gdyni
z dnia 2025 r.

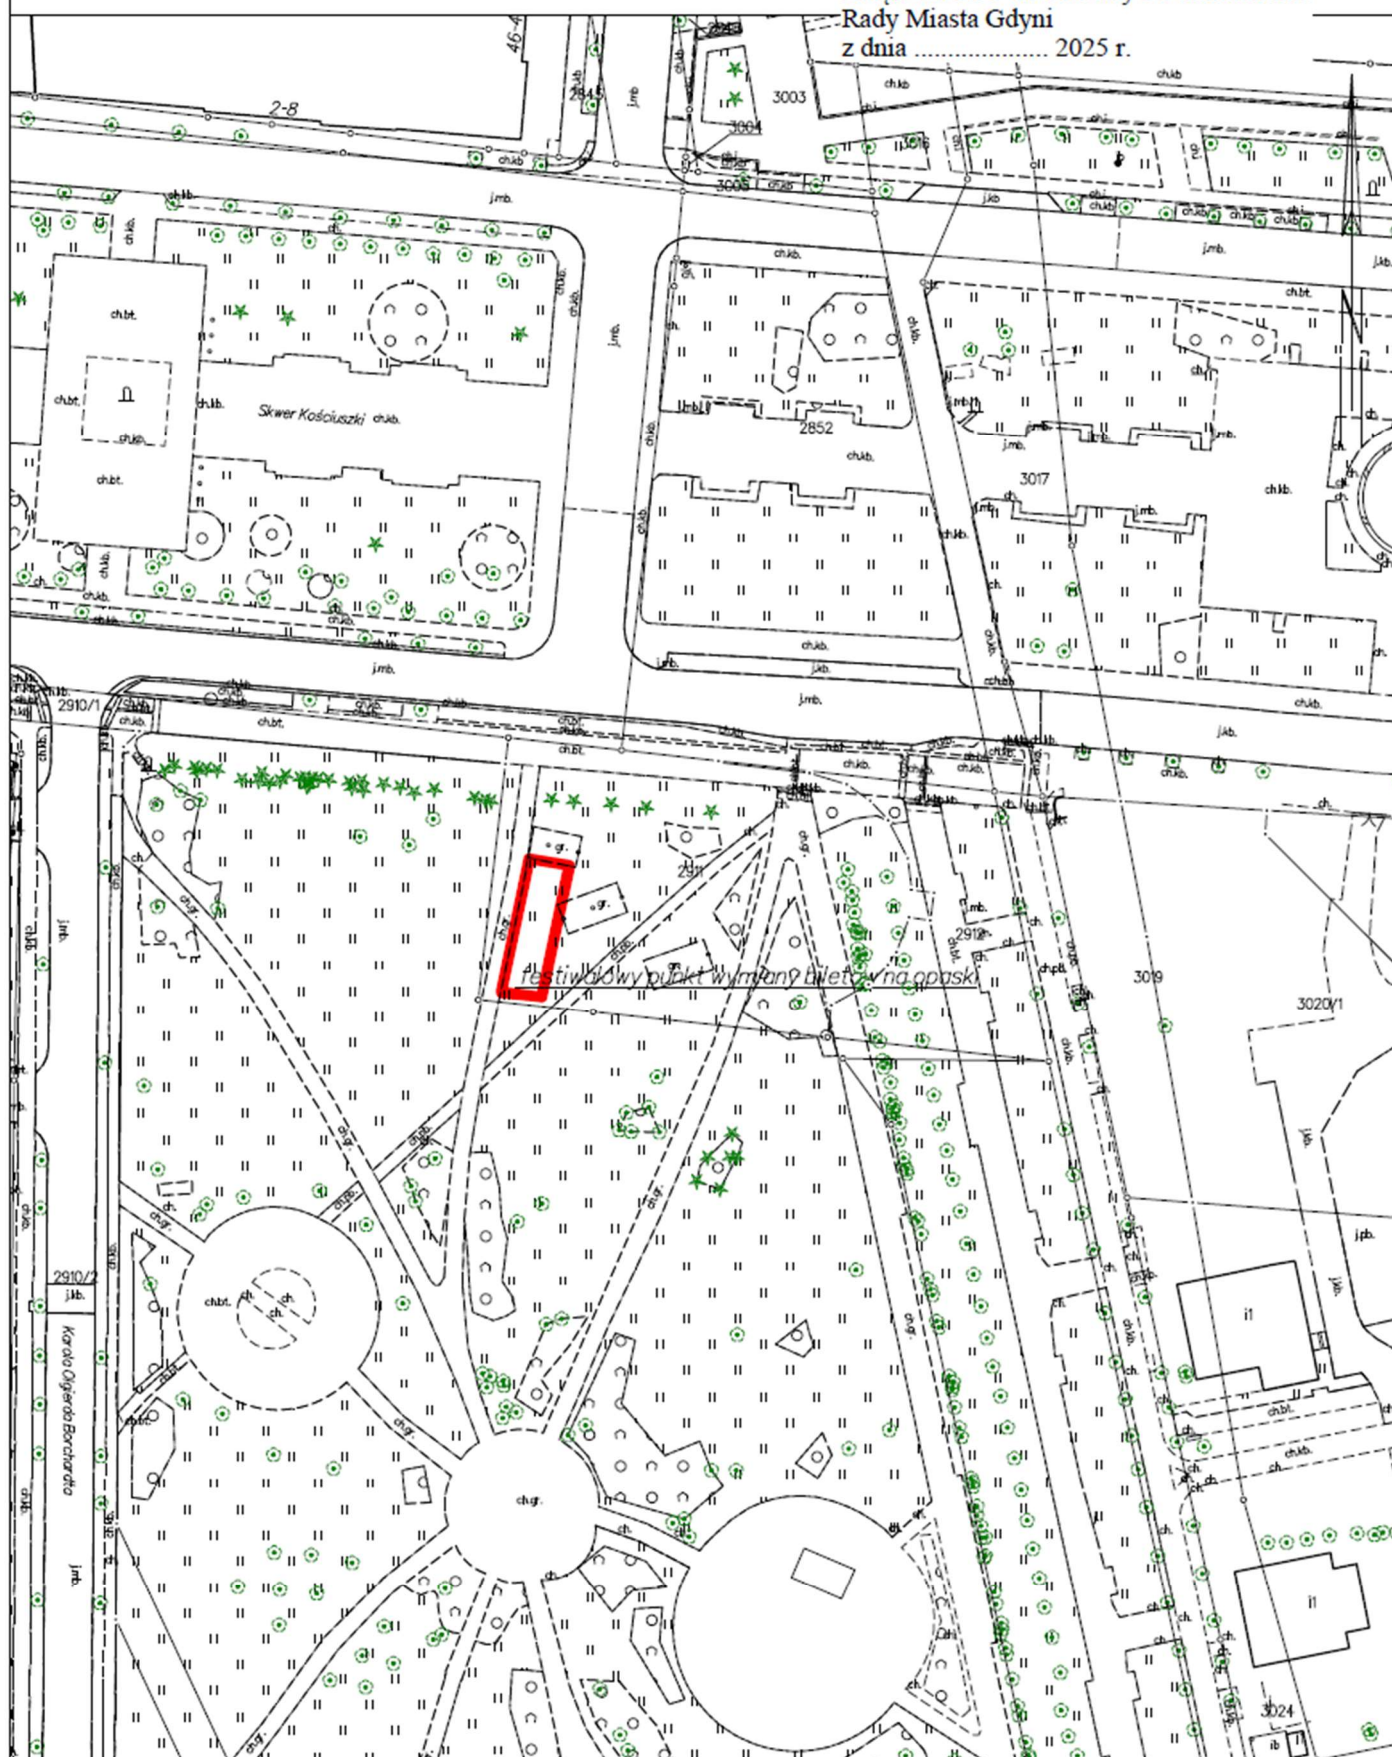


Gdynia dn. 08.03.2024
Sporządził(a) w druku: Adriana Kutwa

Id: E04E03E1-10D6-4CBA-9A68-CF960B601C0A. Przyjęty

Strona 1

3)
ZAŁĄCZNIK GRAFICZNY:
Gdynia, Skwer Kościuszki
działka 2911 obreb 0026 Śródmieście

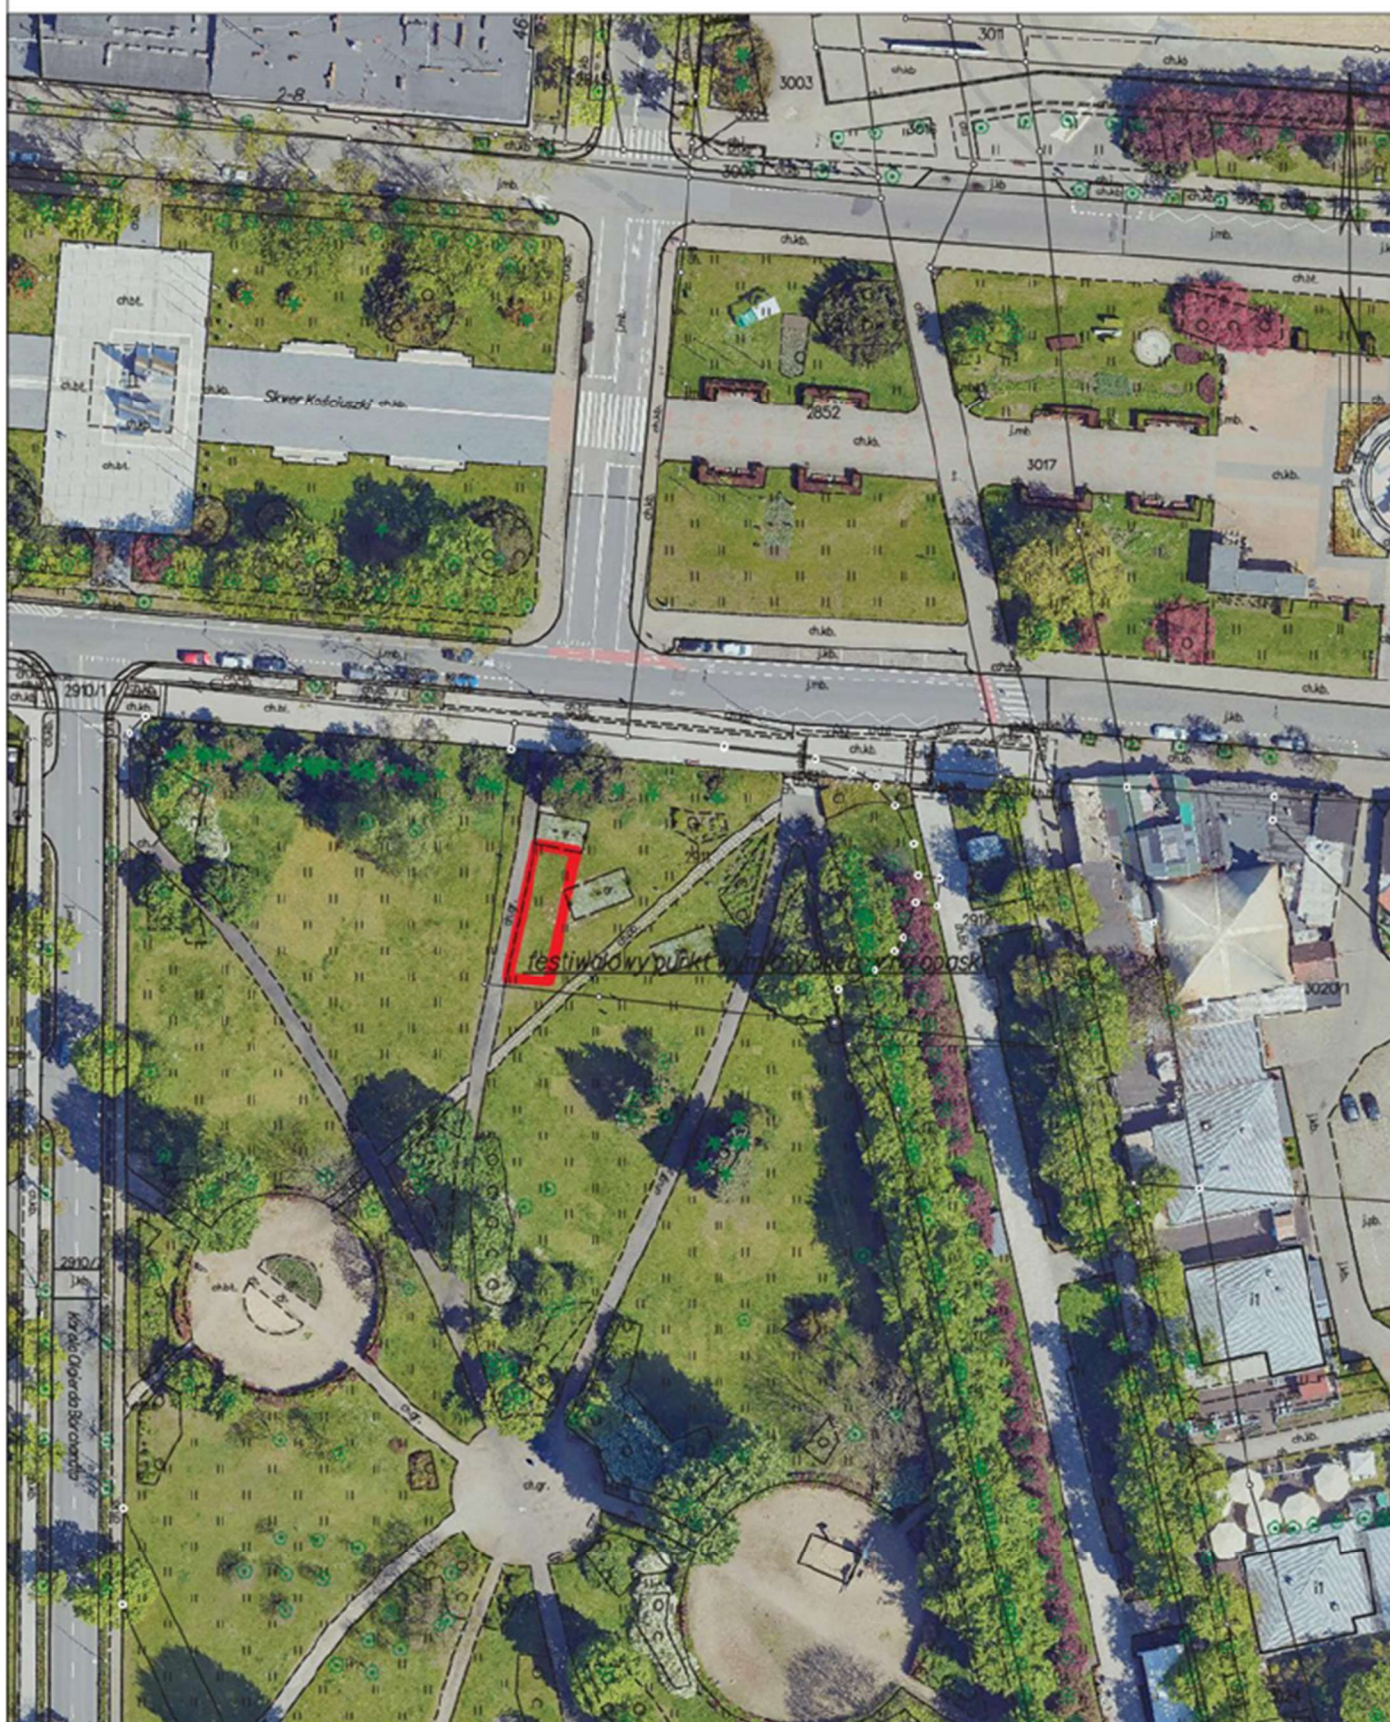

Gdynia dn. 08.03.2024
Sporządziła wydruk: Adriana Kutyla

