

ZAŁĄCZNIK GRAFICZNY

Województwo: pomorskie

Powiat: m. Gdynia

Jednostka ewidencyjna: 226201_1, M. Gdynia

Obręb: 0019, MAŁY KACK

Działka: nr 2910/1


Adres: ul. Wzgórze Bernadowo

Pow.: 40 m²

Załącznik do uchwały Nr

Rady Miasta Gdyni

z dnia 2025 r.

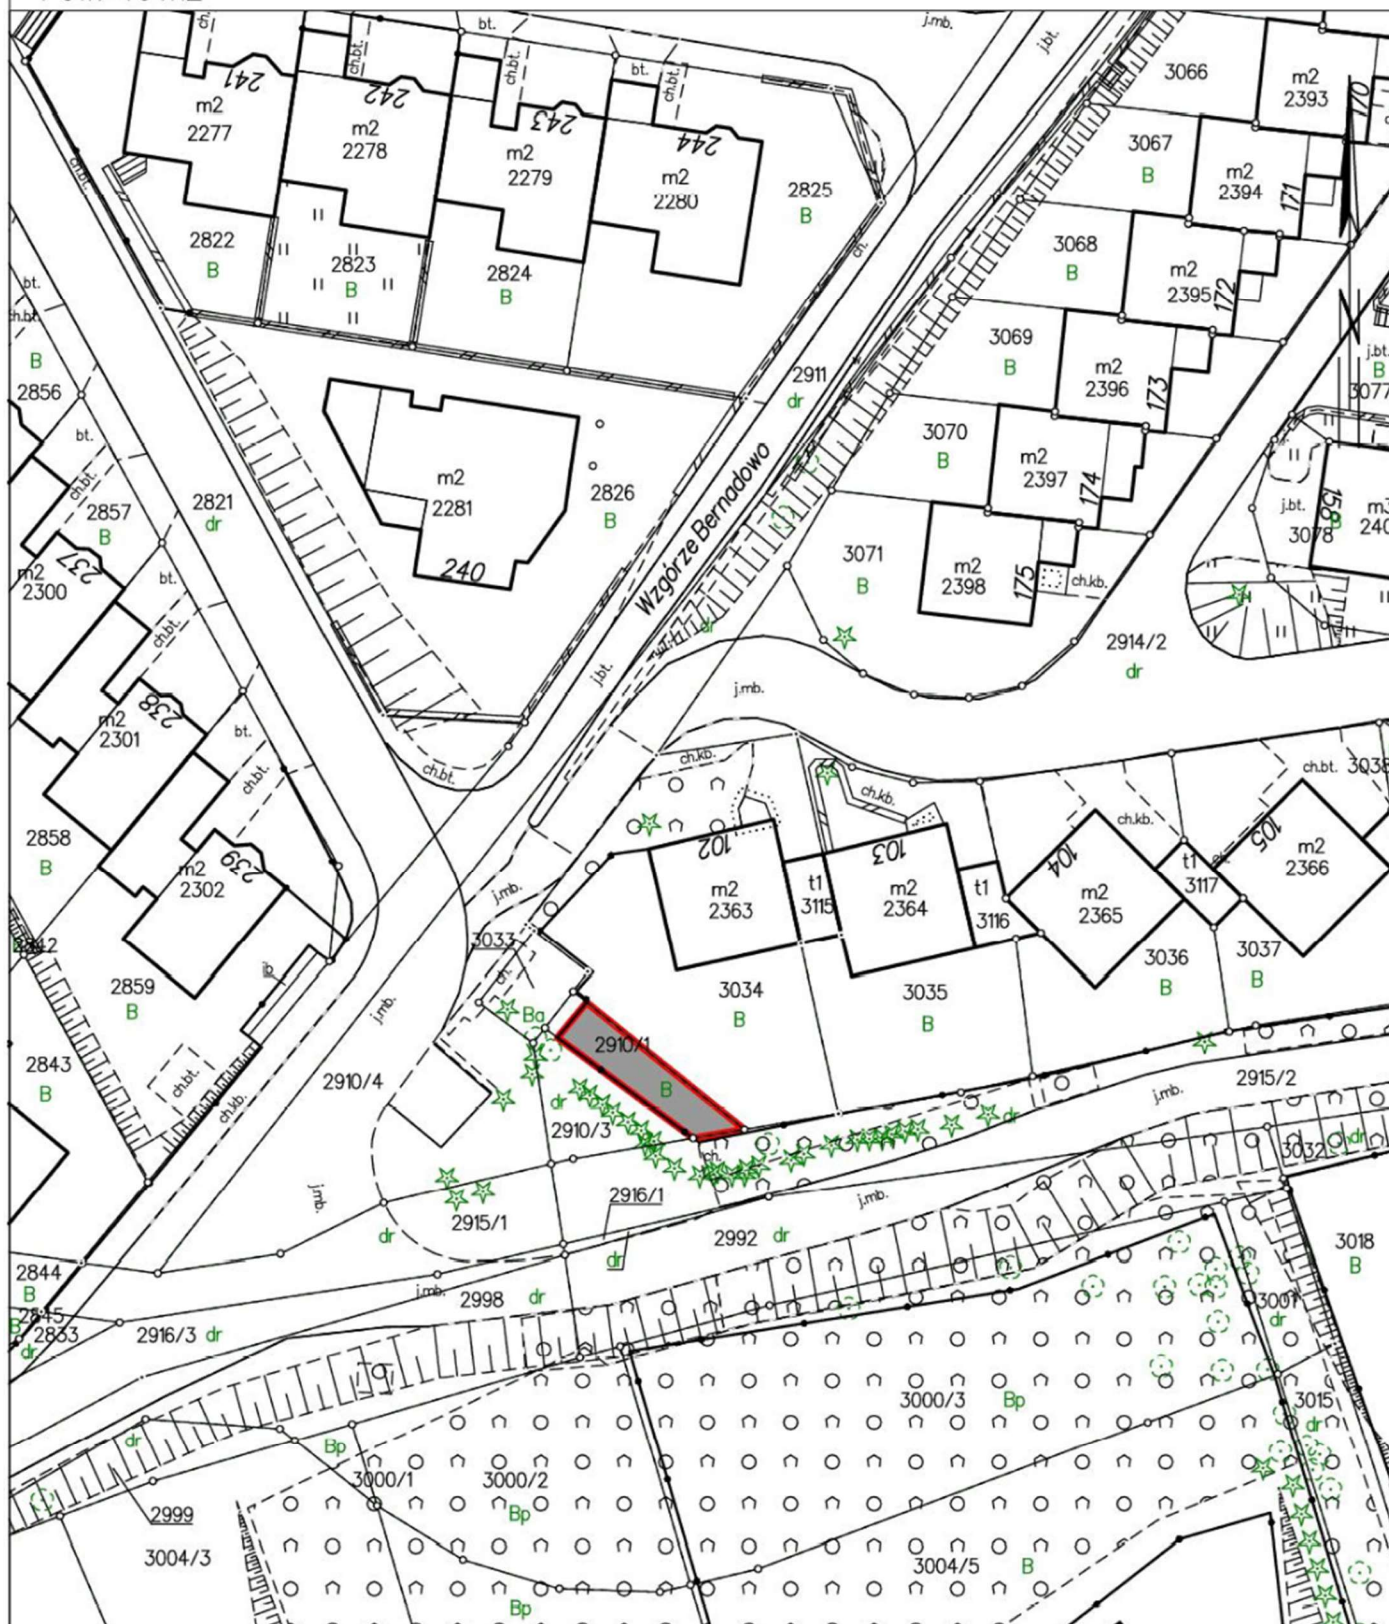


Gdynia dn. 2025-04-25

Sporz.

Id: 4997004B-5DBF-470E-A646-FA843C199DB0. Przyjęty

Strona 1

ZAŁĄCZNIK GRAFICZNY
Województwo: pomorskie
Powiat: m. Gdynia
Jednostka ewidencyjna: 226201_1, M. Gdynia
Obręb: 0019, MAŁY KACK
Działka: nr 2910/1
Adres: ul. Wzgórze Bernadowo
Pow.: 40 m²

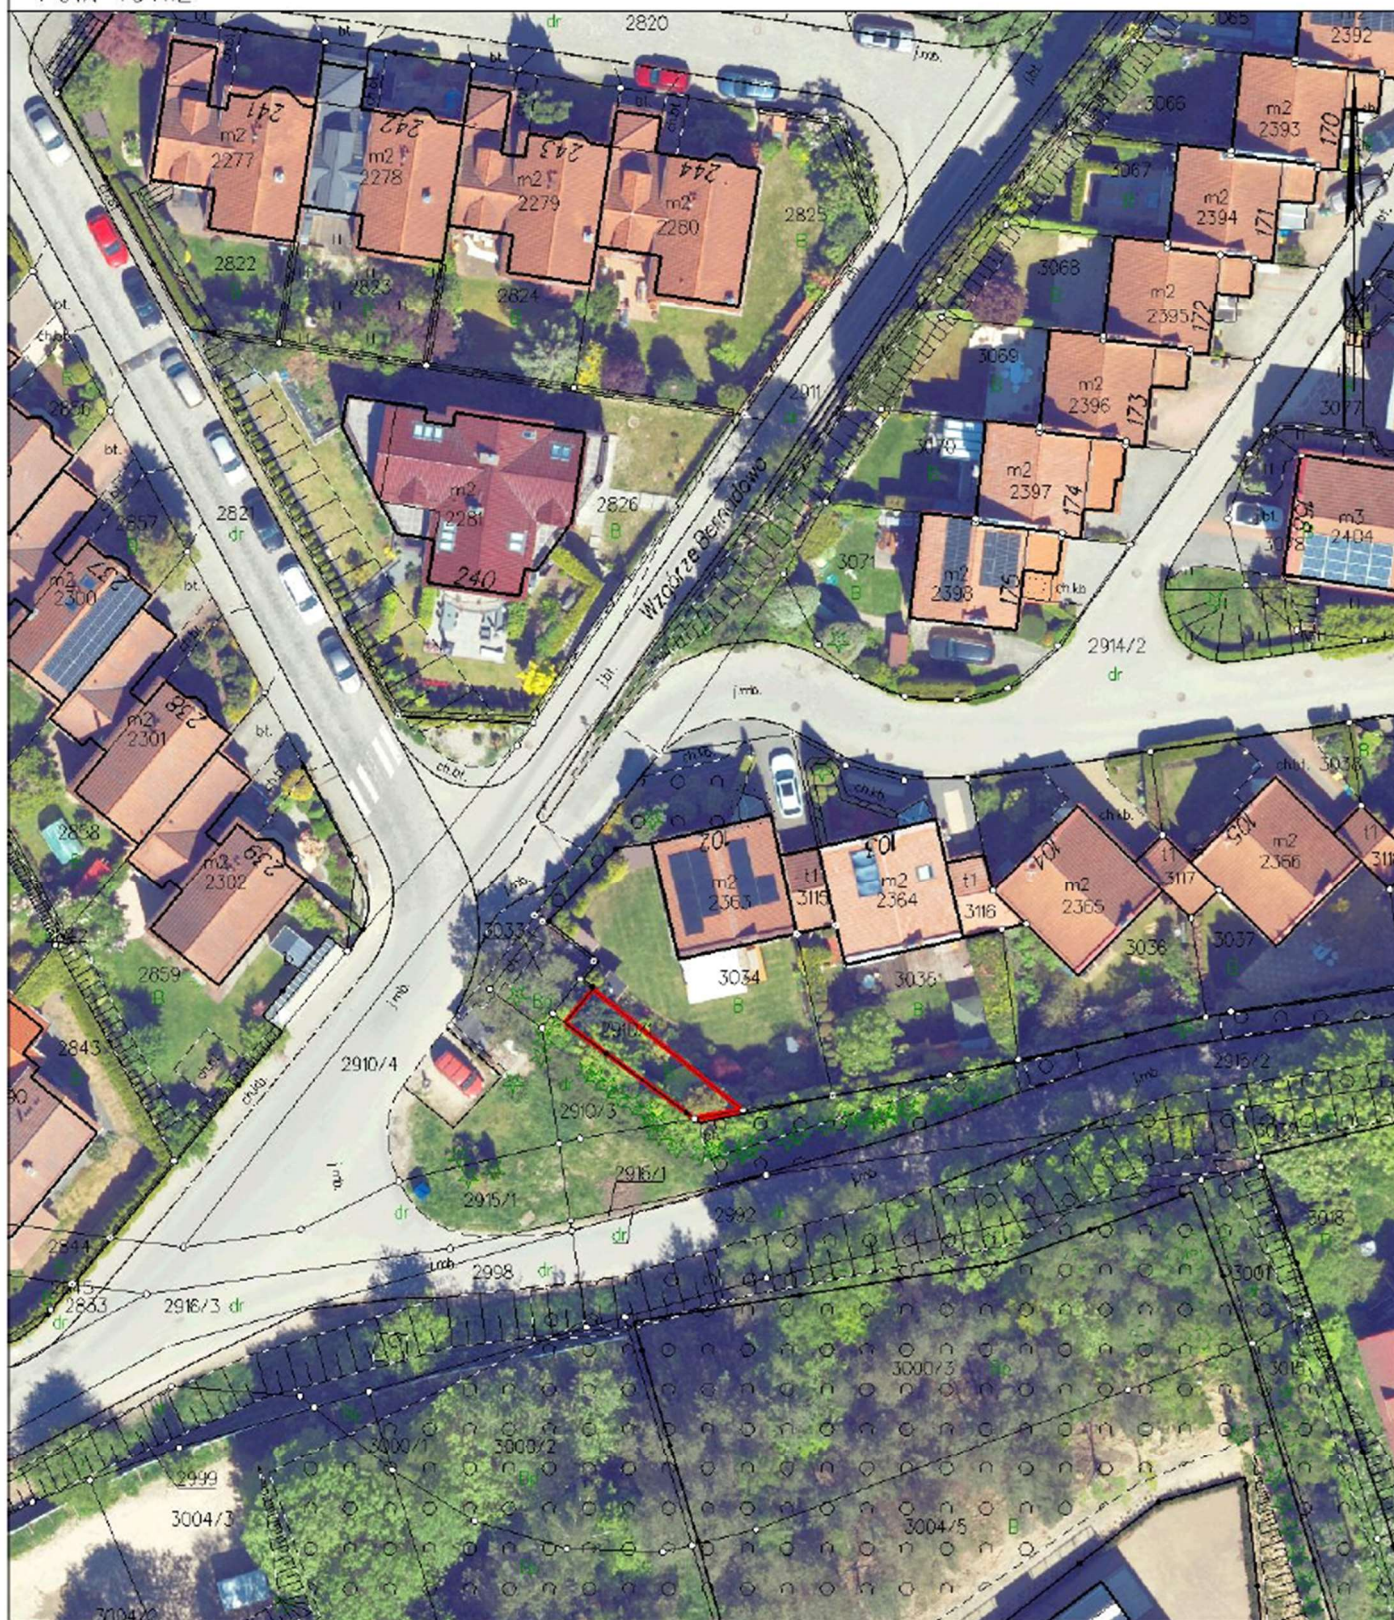

Gdynia dn. 2025-04-25
Sporządziła/wydruk: Małgorzata Nawrocka

