


MAPA EWIDENCJI GRUNTÓW DO PORÓWNIANIA Z TERENEM
SKALA 1:300

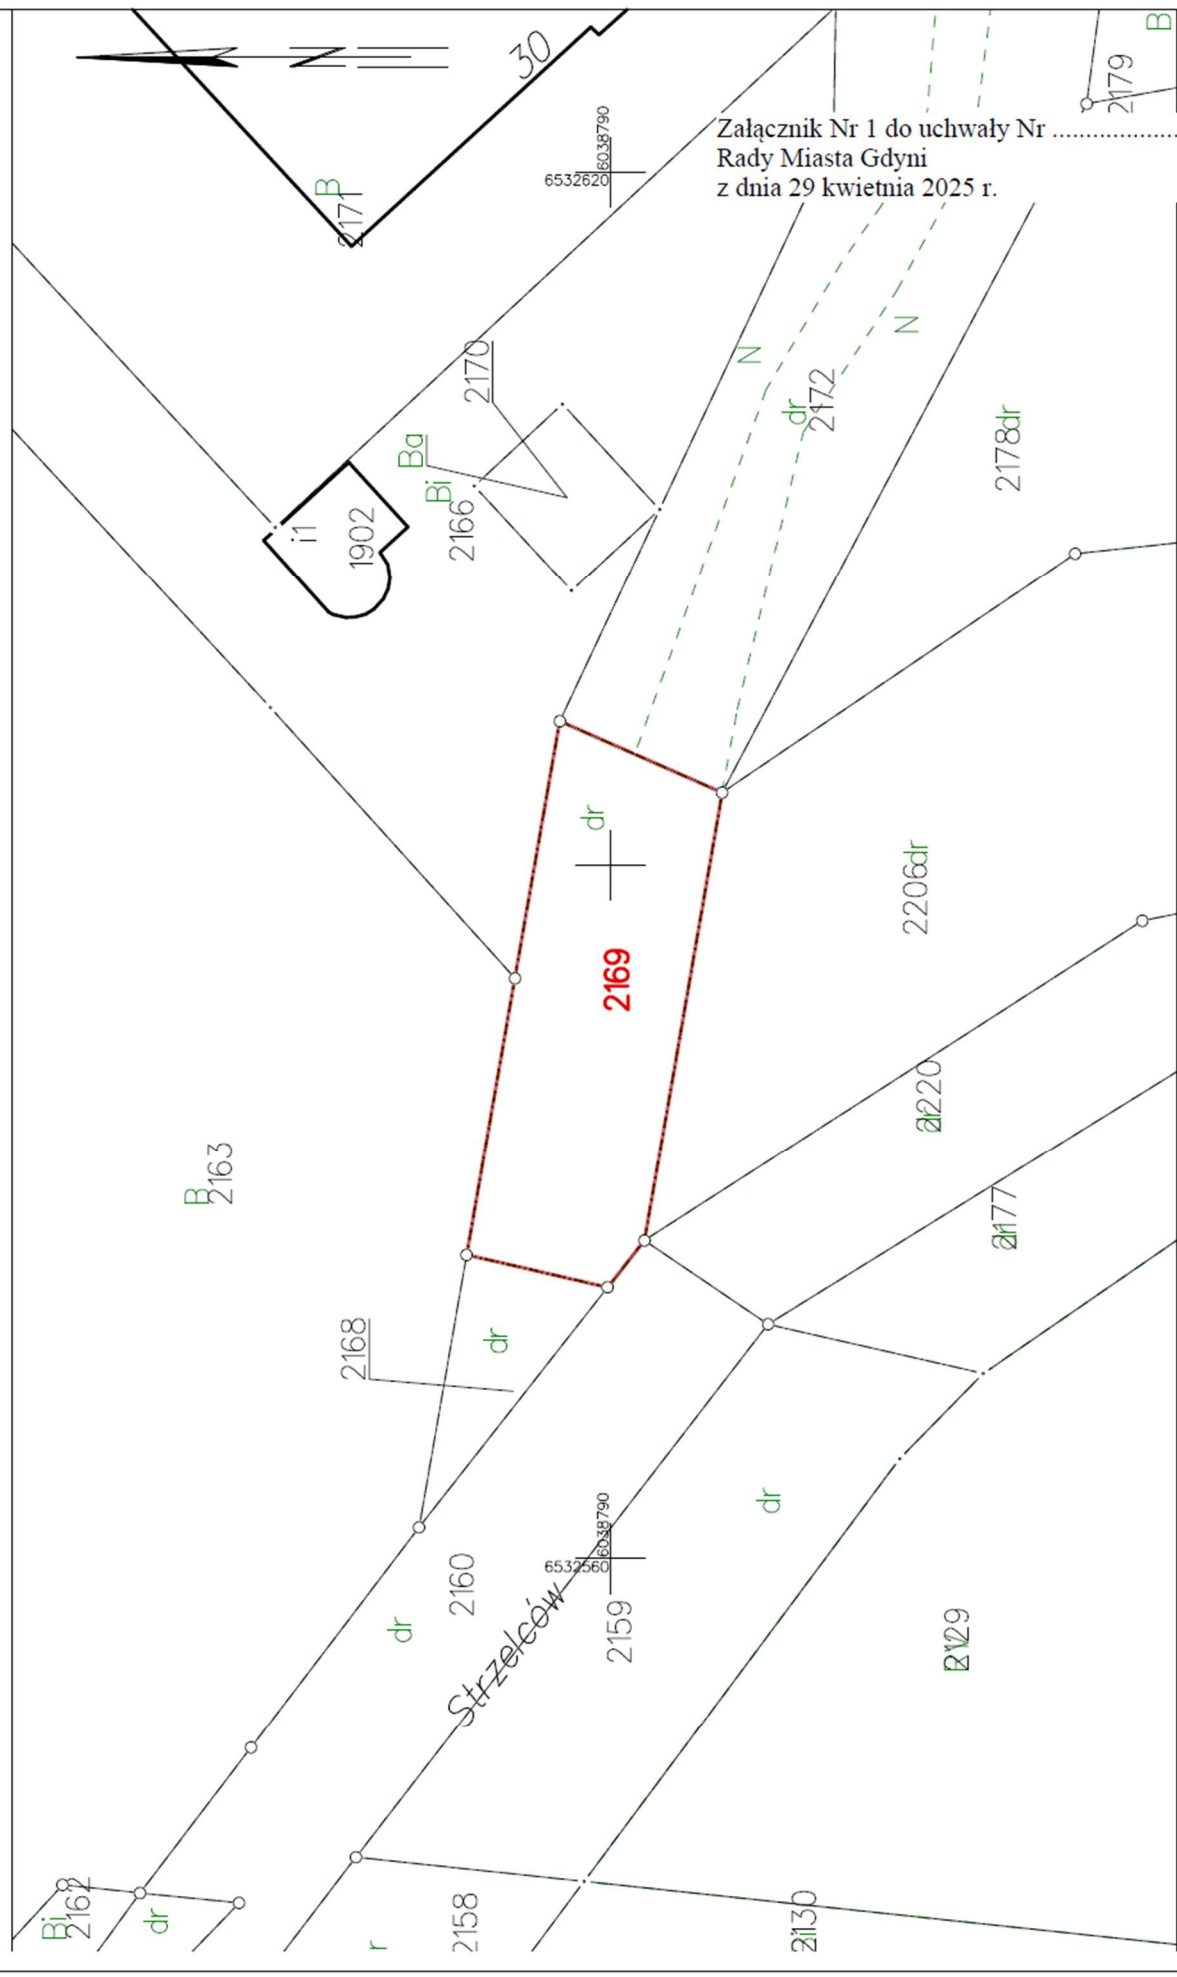


Załącznik Nr 1 do uchwały Nr
Rady Miasta Gdyni
z dnia 29 kwietnia 2025 r.



Załącznik Nr 2 do uchwały Nr
Rady Miasta Gdyni
z dnia 29 kwietnia 2025 r.

Gdynia dn. 2025-04-29
Sporządził(a) wydruk: Monika Przepiórska

Załącznik Nr 3 do uchwały Nr
 Rady Miasta Gdyni
 z dnia 29 kwietnia 2025 r.

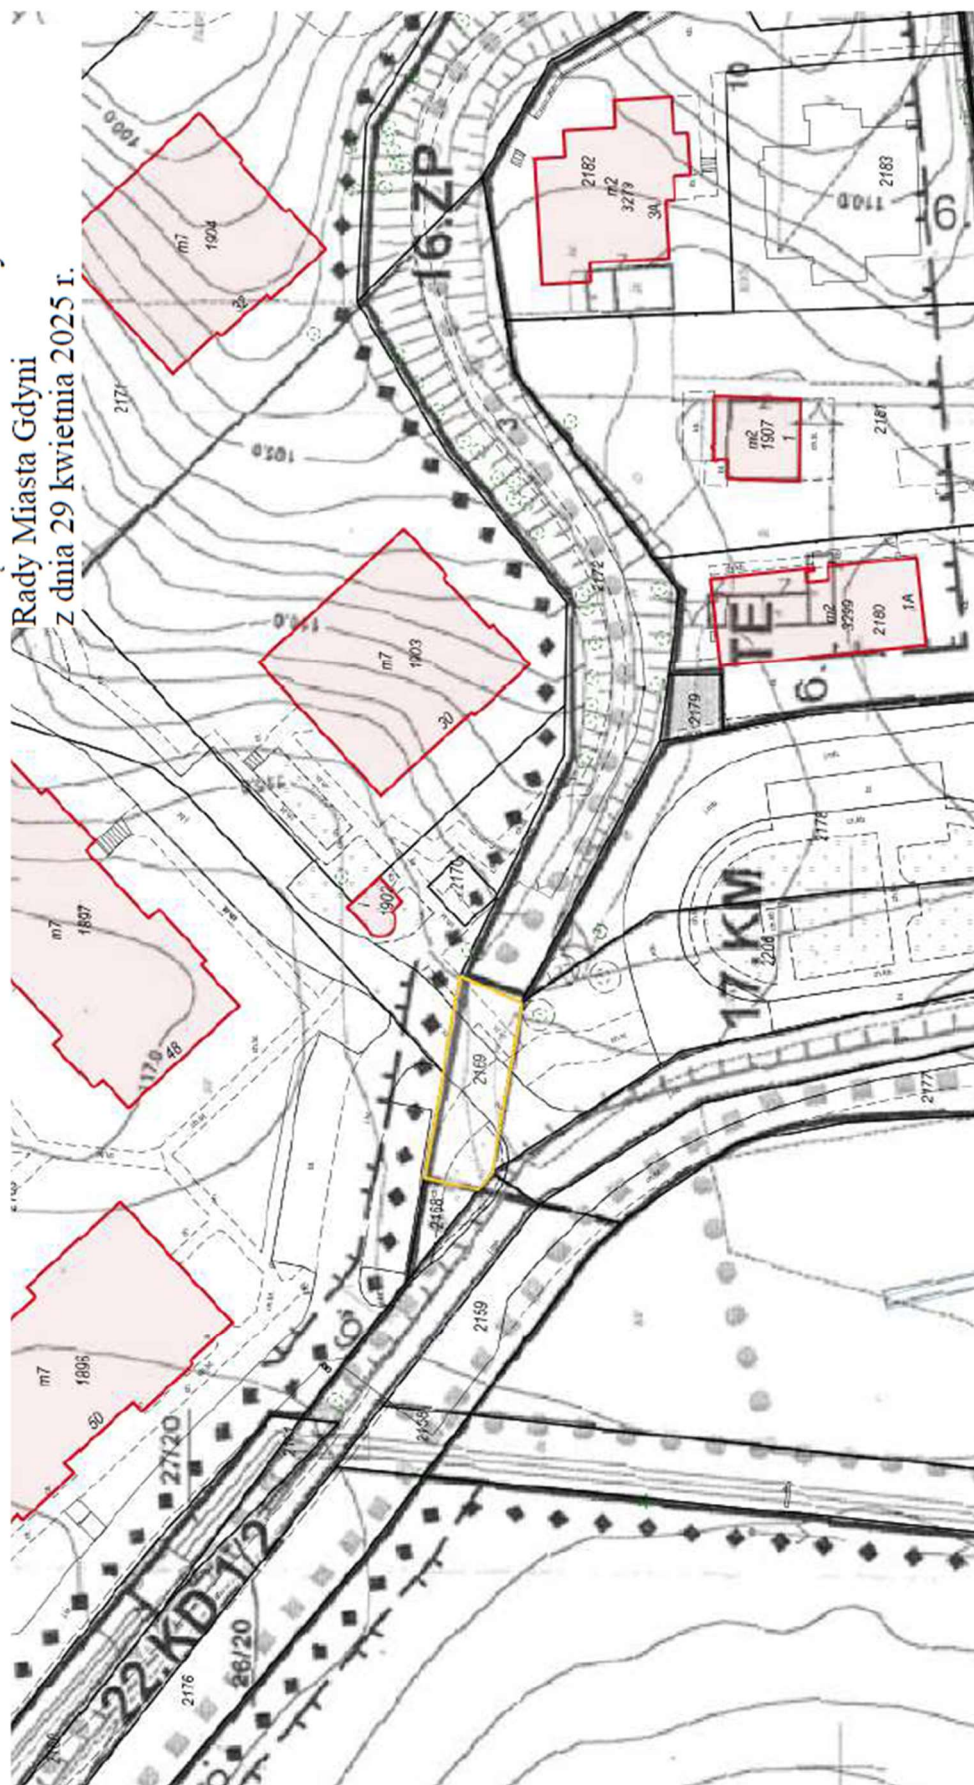

Dz. 2169 obr. 0019 Mały Kack- 17.KM- teren urządzeń komunikacji miejskiej

