

UCHWAŁA NR

RADY MIASTA GDYNI

z dnia 2025 r.

**w sprawie wyrażenia zgody na nabycie na rzecz Gminy Miasta Gdyni prawa własności nieruchomości
położonej w Gdyni przy ul. Strzelców i Dragonów**


Na podstawie art. 18 ust. 2 pkt 9 lit „a” ustawy z dnia 8 marca 1990 roku o samorządzie gminnym (t.j. Dz. U. z 2024 r. poz. 1465; zm.: Dz. U. z 2024 r. poz. 1572), **Rada Miasta Gdyni uchwala co następuje:**

§ 1. Wyraża się zgodę na nabycie na rzecz Gminy Miasta Gdyni nieruchomości zapisanej w księdze wieczystej prowadzonej przez Sąd Rejonowy w Gdyni jako własność osoby prawnej stanowiącej działkę **nr 2169** o powierzchni 168 m² - obr. 0019 Mały Kack.

§ 2. Uchwała wchodzi w życie z dniem podjęcia.

Przewodniczący Rady Miasta Gdyni:
Tadeusz Szemiot

MAPA EWIDENCJI GRUNTÓW DO PORÓWNIANIA Z TERENEM
SKALA 1:300

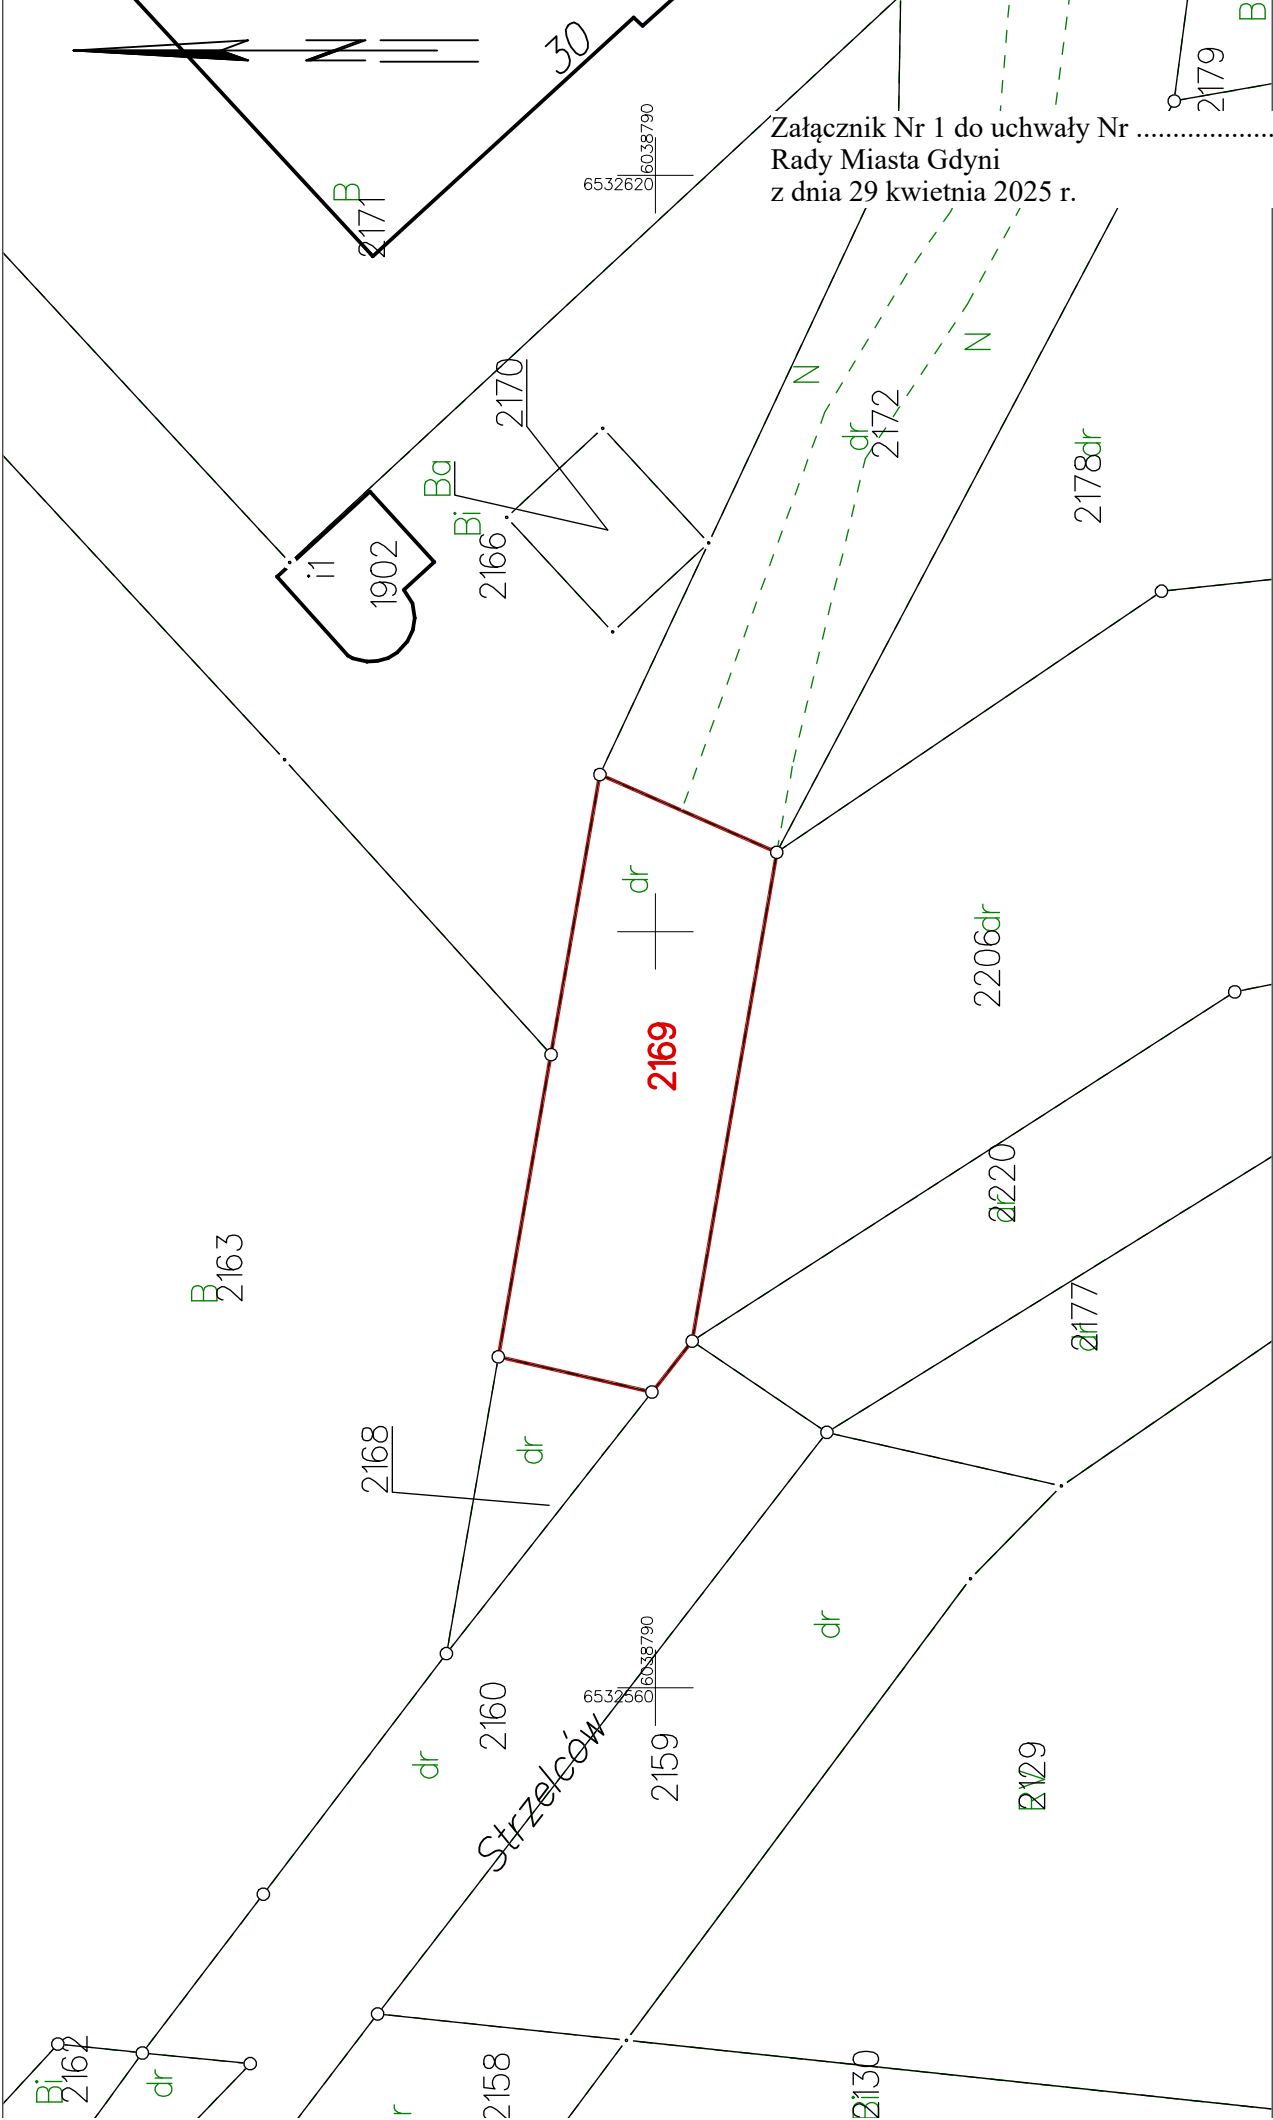


Załącznik Nr 1 do uchwały Nr
Rady Miasta Gdyni
z dnia 29 kwietnia 2025 r.

MAPA EWIDENCJI GRUNTÓW DO PORÓWNIANIA Z TERENEM
SKALA 1:300



Załącznik Nr 3 do uchwały Nr
Rady Miasta Gdyni
z dnia 29 kwietnia 2025 r.

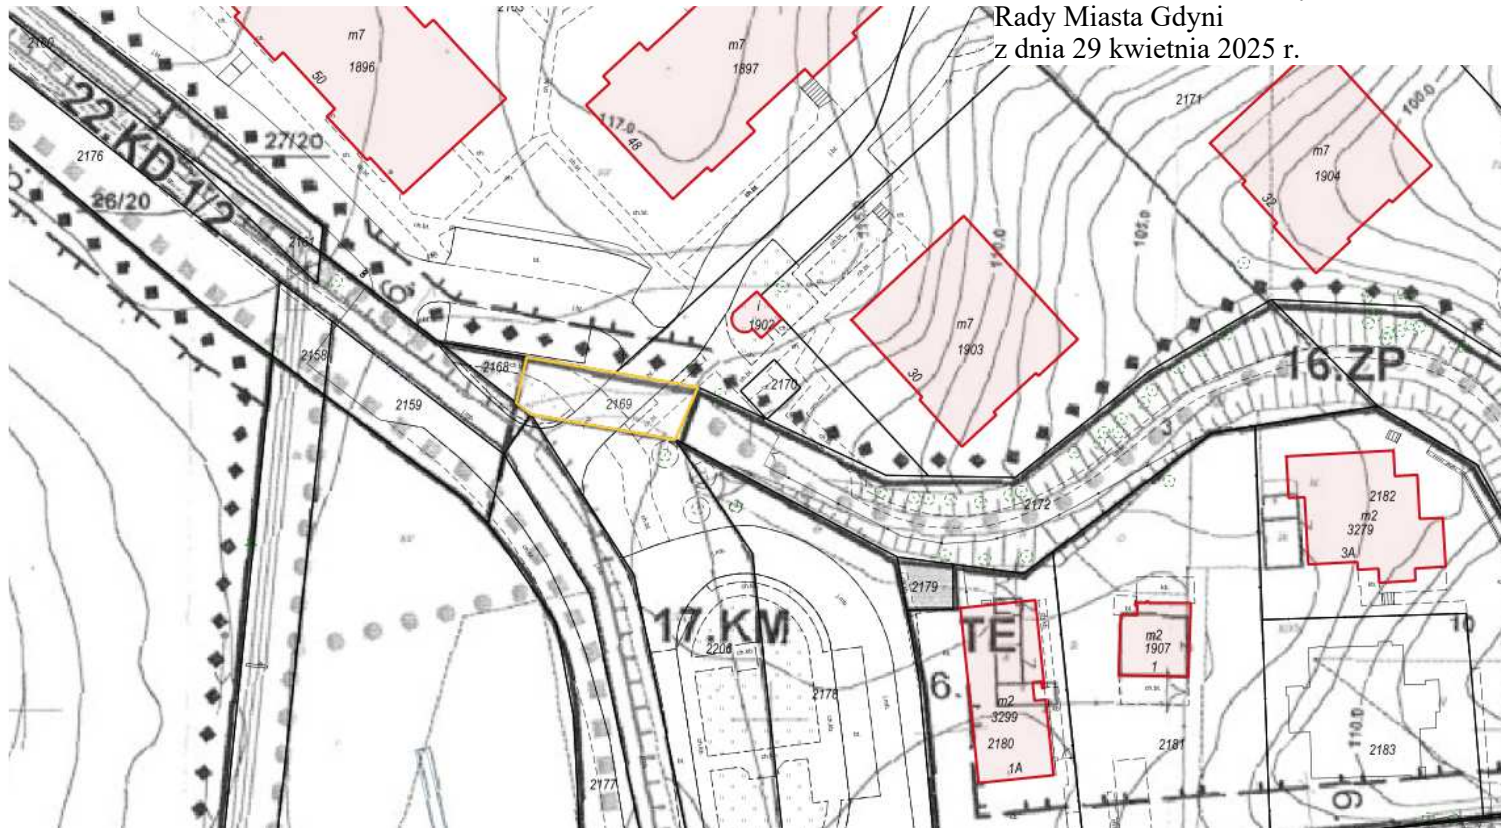

Dz. 2169 obr. 0019 Mały Kack- 17.KM- teren urządzeń komunikacji miejskiej

UZASADNIENIE

Opisana w projekcie uchwały działka **nr 2169** zapisana w księdze wieczystej prowadzonej przez Sąd Rejonowy w Gdyni, stanowi własność osoby prawnej, położona na obszarze, dla którego obowiązują ustalenia miejscowego planu zagospodarowania przestrzennego dzielnicy Mały Kack w Gdyni rejon ulic Żniwnej i Grenadierów, uchwalonego Uchwałą Nr XIX/403/04 Rady Miasta Gdyni z dnia 28 kwietnia 2004r.(Dz. Urz. Woj. Pomorskiego z dnia 21 czerwca 2004r., Nr 75, poz.1423).

Działka nr 2169 położona w strefie planistycznej oznaczonej symbolem 17 KM - tereny komunikacji miejskiej i zbiorowej, z przeznaczeniem pod pętlę autobusową. Zgodnie z opinią ZDiZ nabycie na rzecz Gminy działki nr 2169 umożliwi realizację założeń przedstawionych w planie miejscowym. Obecnie na terenie działki znajdują się urządzenia drogowe wchodzące w skład pasa drogowego drogi publicznej ul. Strzelców.

Z propozycją zbycia opisanej działki na rzecz Gminy Miasta Gdyni za „symboliczną złotówkę” wystąpił ich właściciel. Mając na uwadze złożoną ofertę zasadne jest podjęcie przez Radę Miasta Gdyni uchwały w sprawie wyrażenia zgody na nabycie działki 2169 obręb 0019 Mały Kack, zwłaszcza że pozwoli to na uregulowanie jej stanu prawnego zgodnie z zapisami miejscowego planu zagospodarowania przestrzennego

PNZ.6822.42.2024.MP