


ZAŁĄCZNIK GRAFICZNY
SKALA 1:500

Województwo: pomorskie
Powiat: m. Gdynia
Jednostka ewidencyjna: 226201_1, M. Gdynia
Obręb ewidencyjny: Pustki Cisowskie (0024)
Działka: 1217
Adres: ul. Chabrowa
Pow. ewidencyjna: 0,0491 ha
KW: GD1Y/00107702/9

Załącznik Nr 1 do uchwały Nr
Rady Miasta Gdyni
z dnia 2025 r.

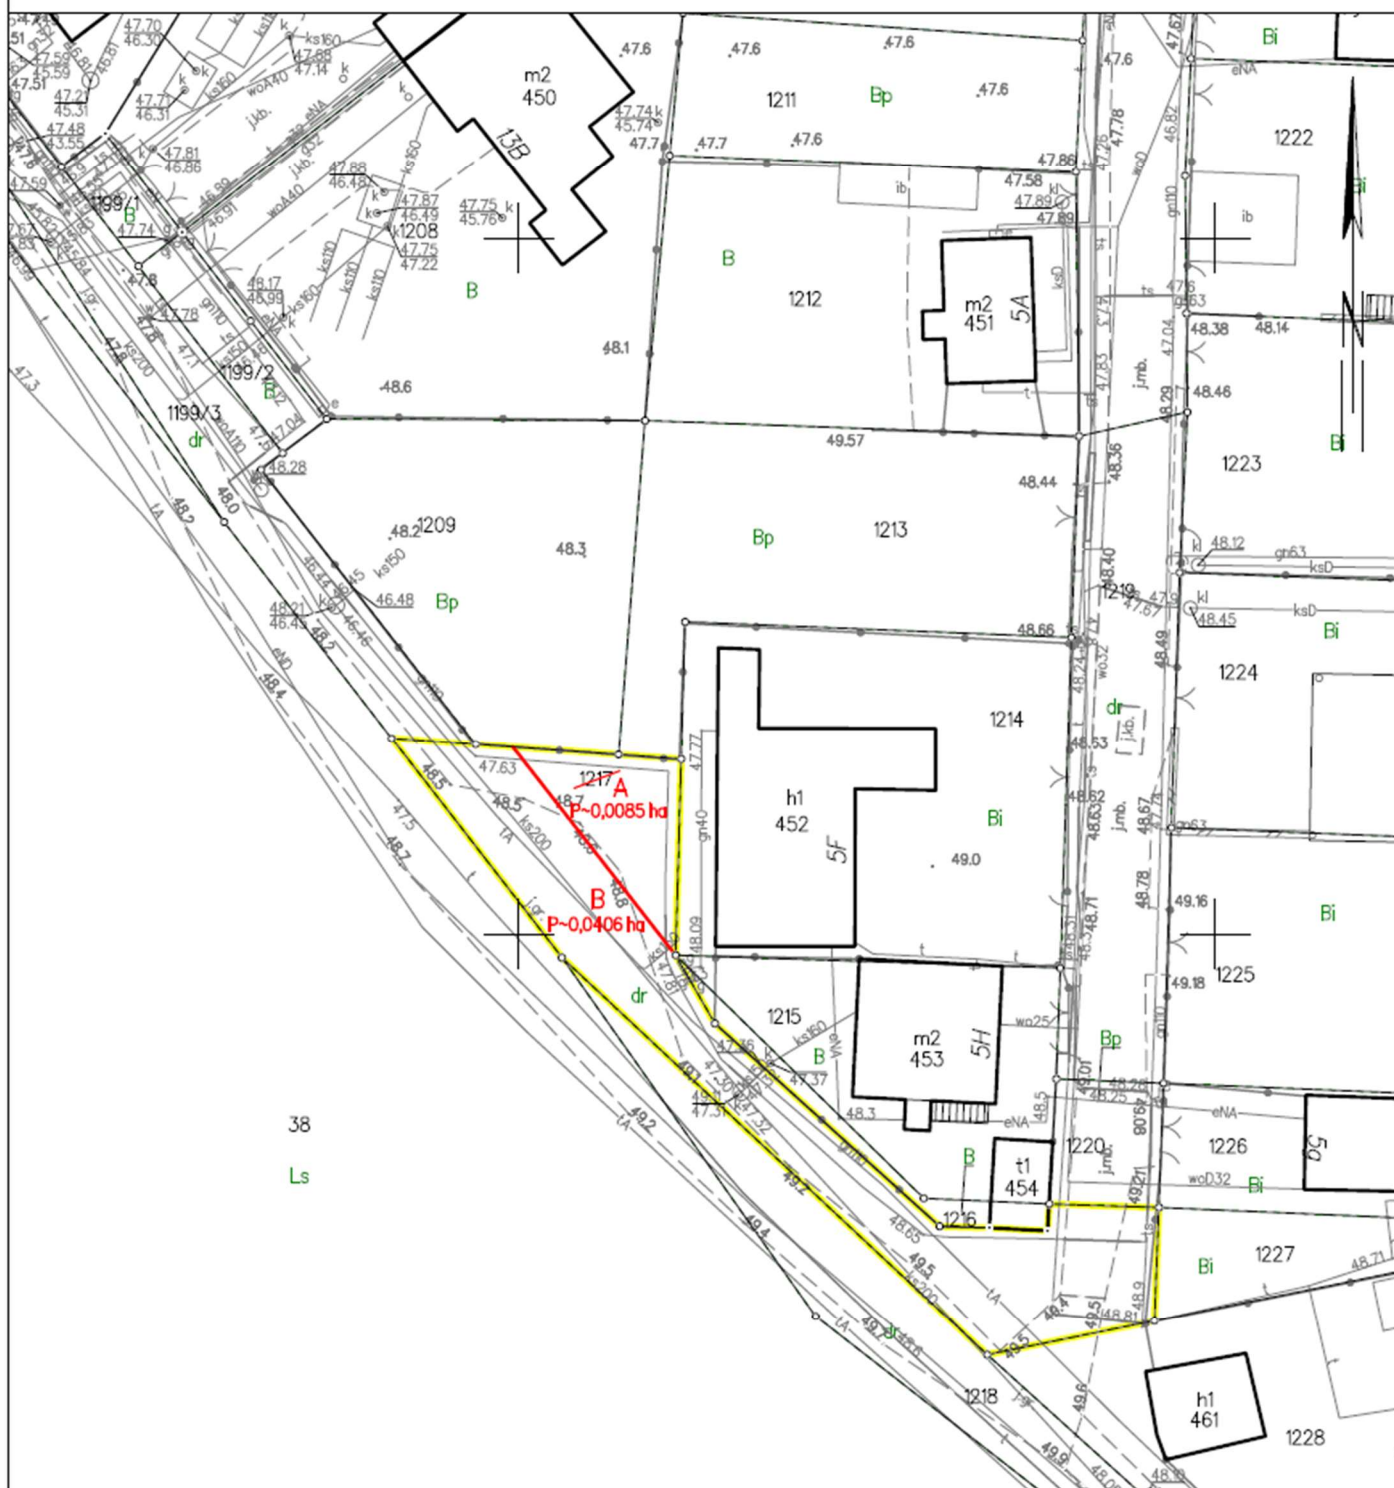

Gdyńia dn. 23.01.2025

Sporzc

Id: 77338EC7-9837-464B-A513-EC2392FD202C. Przyjęty

Strona 1

ZAŁĄCZNIK GRAFICZNY
Skala: 1:500
Obręb: 0024, PUSTKI CISOWSKIE
Działka: cz. nr 1217

Załącznik Nr 2 do uchwały Nr
Rady Miasta Gdyni
z dnia 2025 r.

