


Załącznik Nr 1 do uchwały Nr
Rady Miasta Gdyni
z dnia 2025 r.

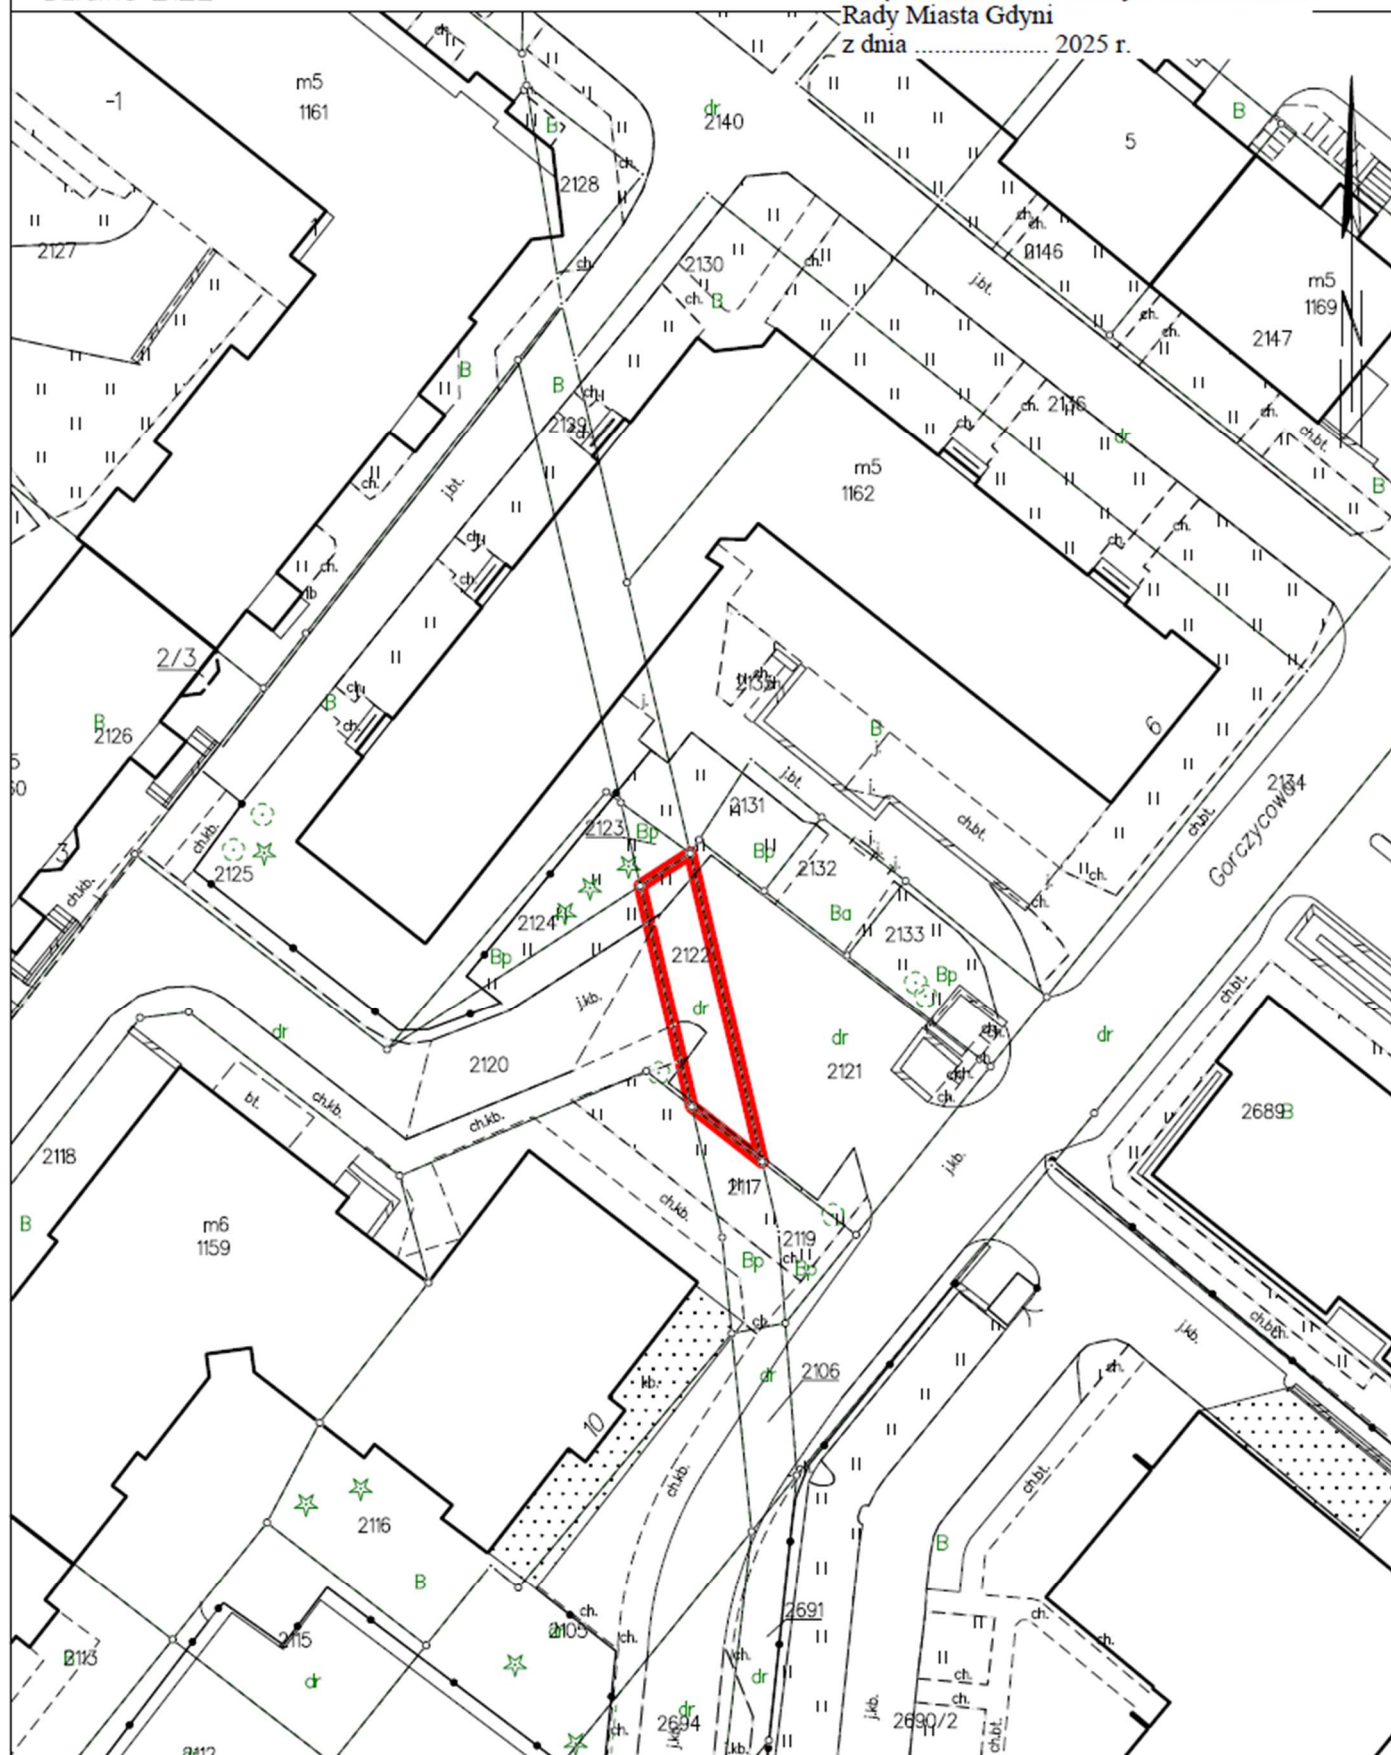

Gdynia dn. 02.06.2025


Sporzeczne —

Id: 1E1E650B-ABC0-43E7-93C6-162CBF438310. Przyjęty

Strona 1

ZAŁĄCZNIK GRAFICZNY
Skala: 1:1000
Obręb: 0014, DĄBROWA
Działka: 2122

Załącznik Nr 2 do uchwały Nr
Rady Miasta Gdyni
z dnia 2025 r.

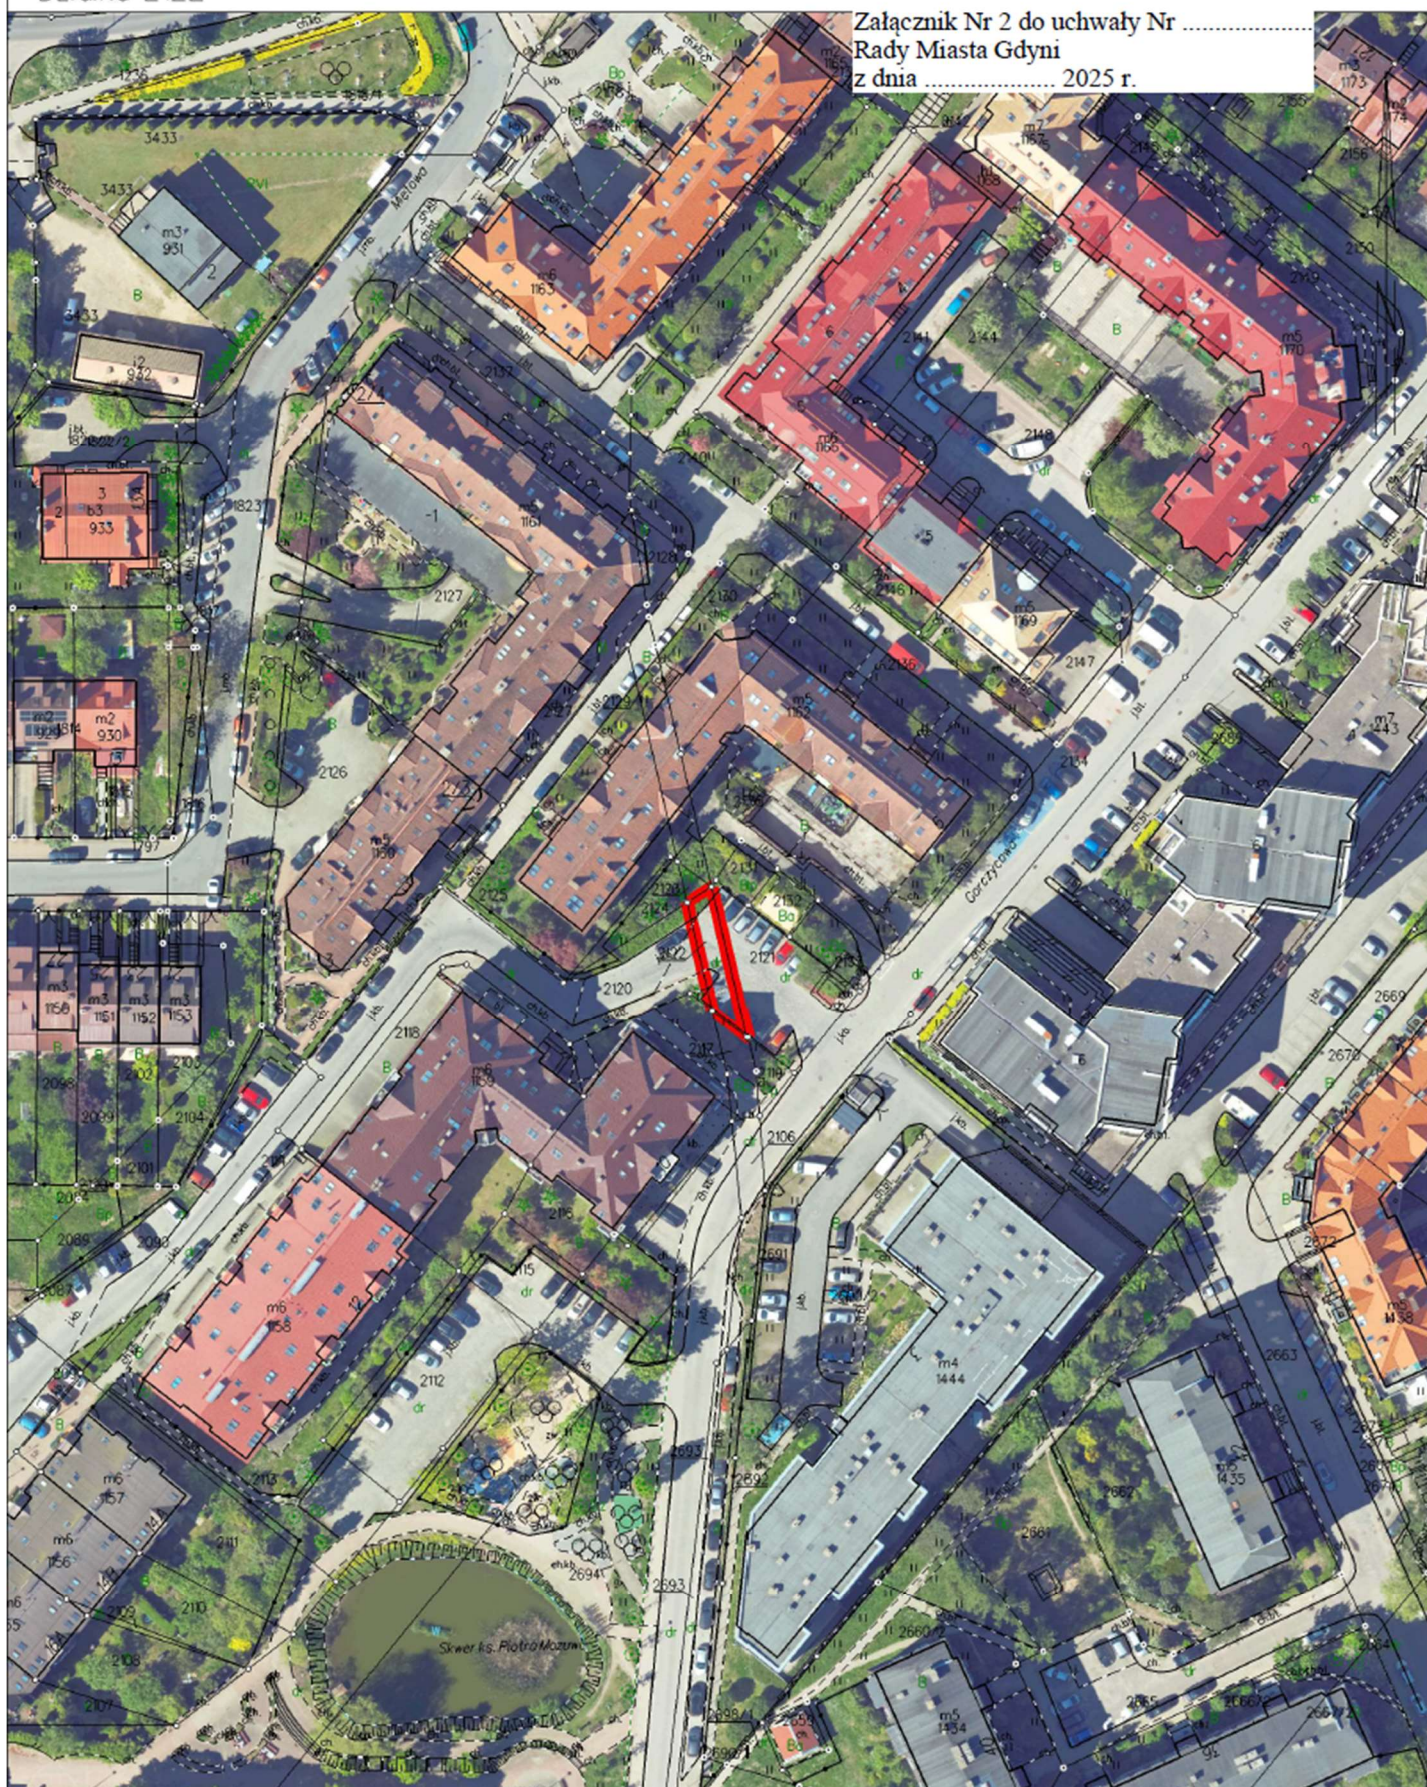

Gdynia dn. (.....)
Sporządził: Id: 1E1E650B-ABC0-43E7-93C6-162CBF438310. Przyjęty

Strona 1

