


Załącznik do uchwały Nr ...
Rady Miasta Gdyni
z dnia 2025 r.

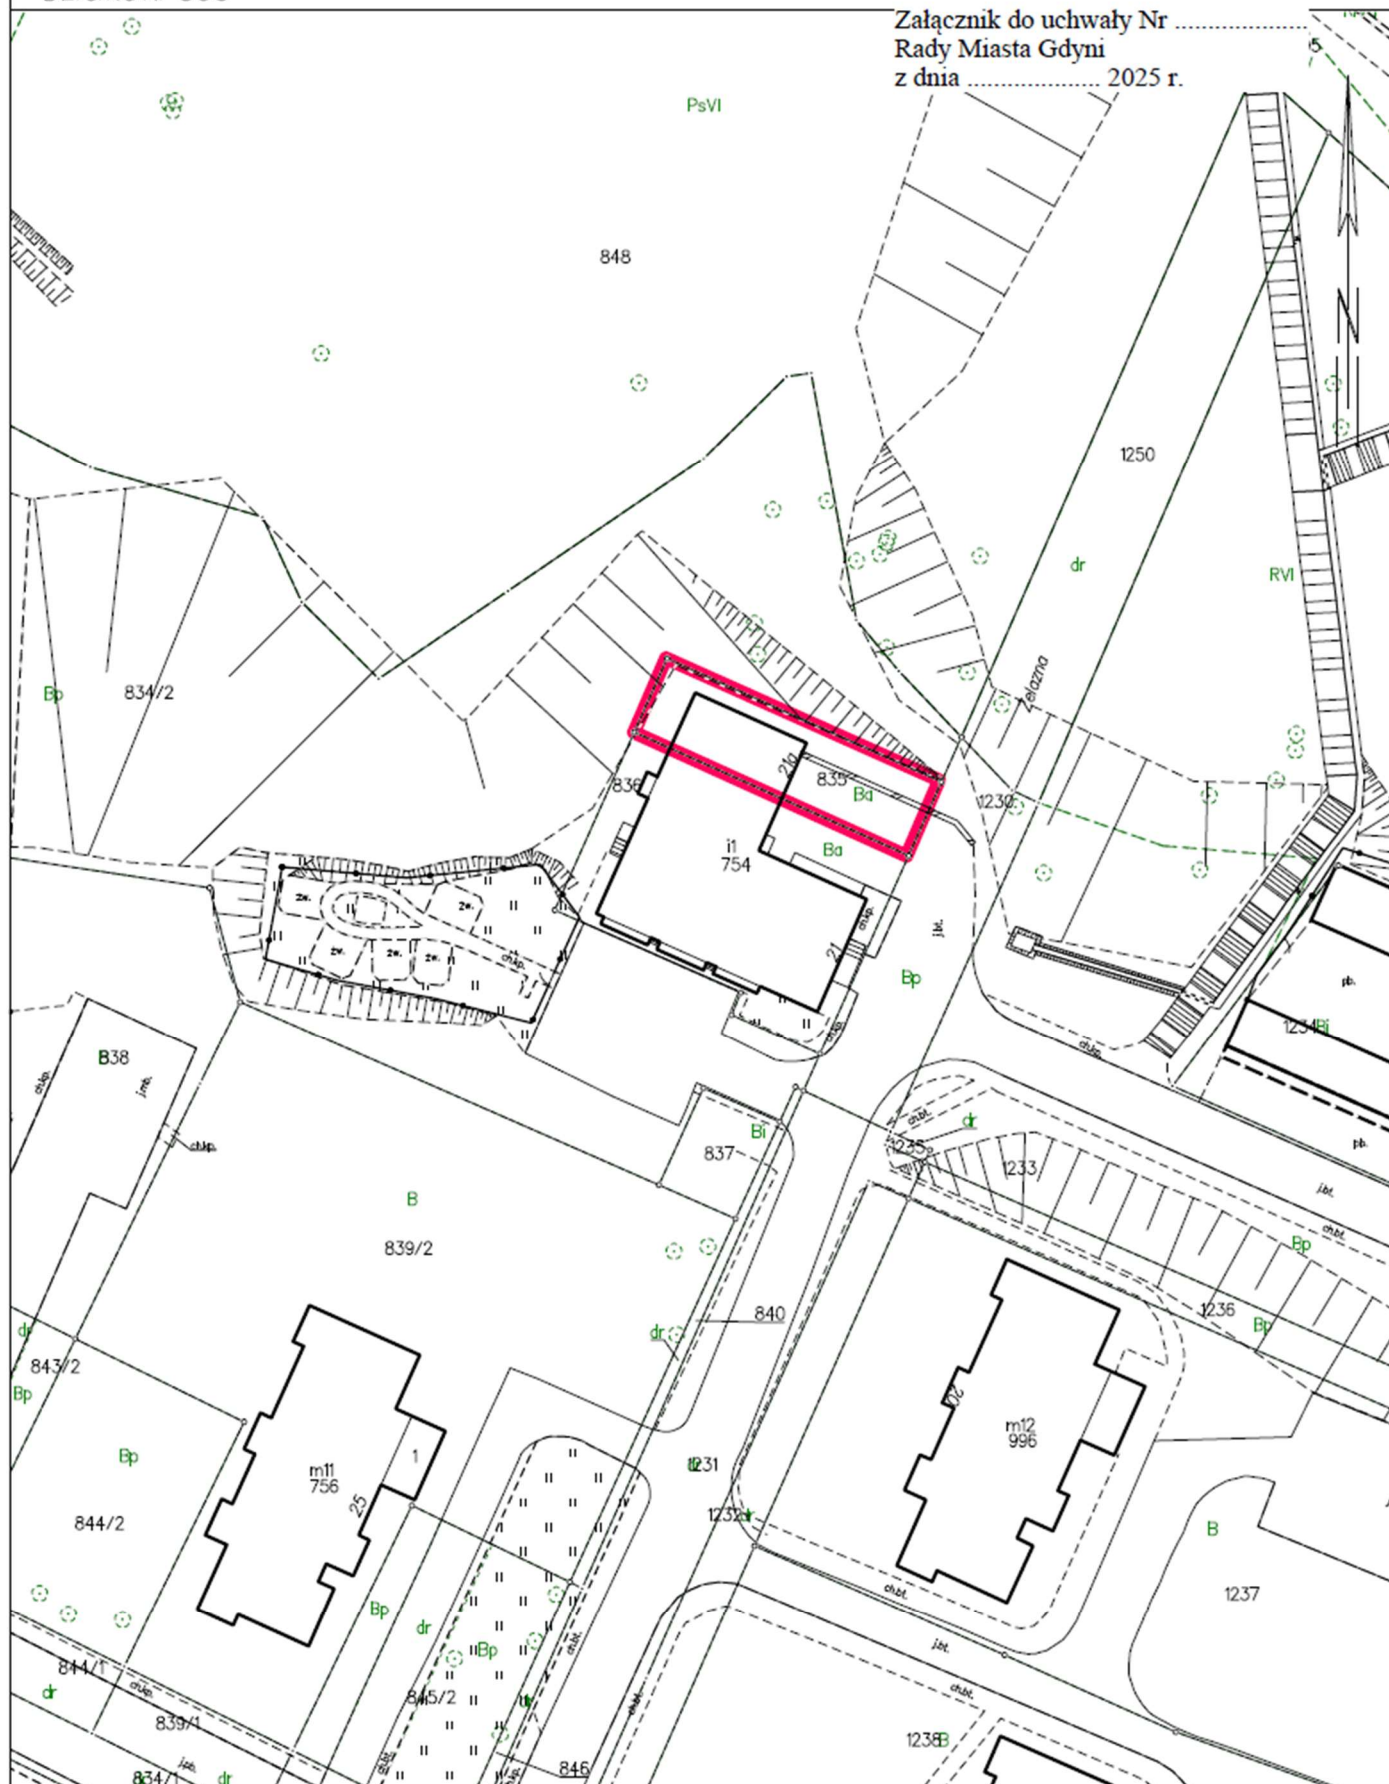


Sporzc...

Id: 267CC87F-8923-4D0C-8029-C1BC5E05F268. Przyjęty

Strona 1

Załącznik graficzny
Obręb 0023 Pogórze
Działka nr 835

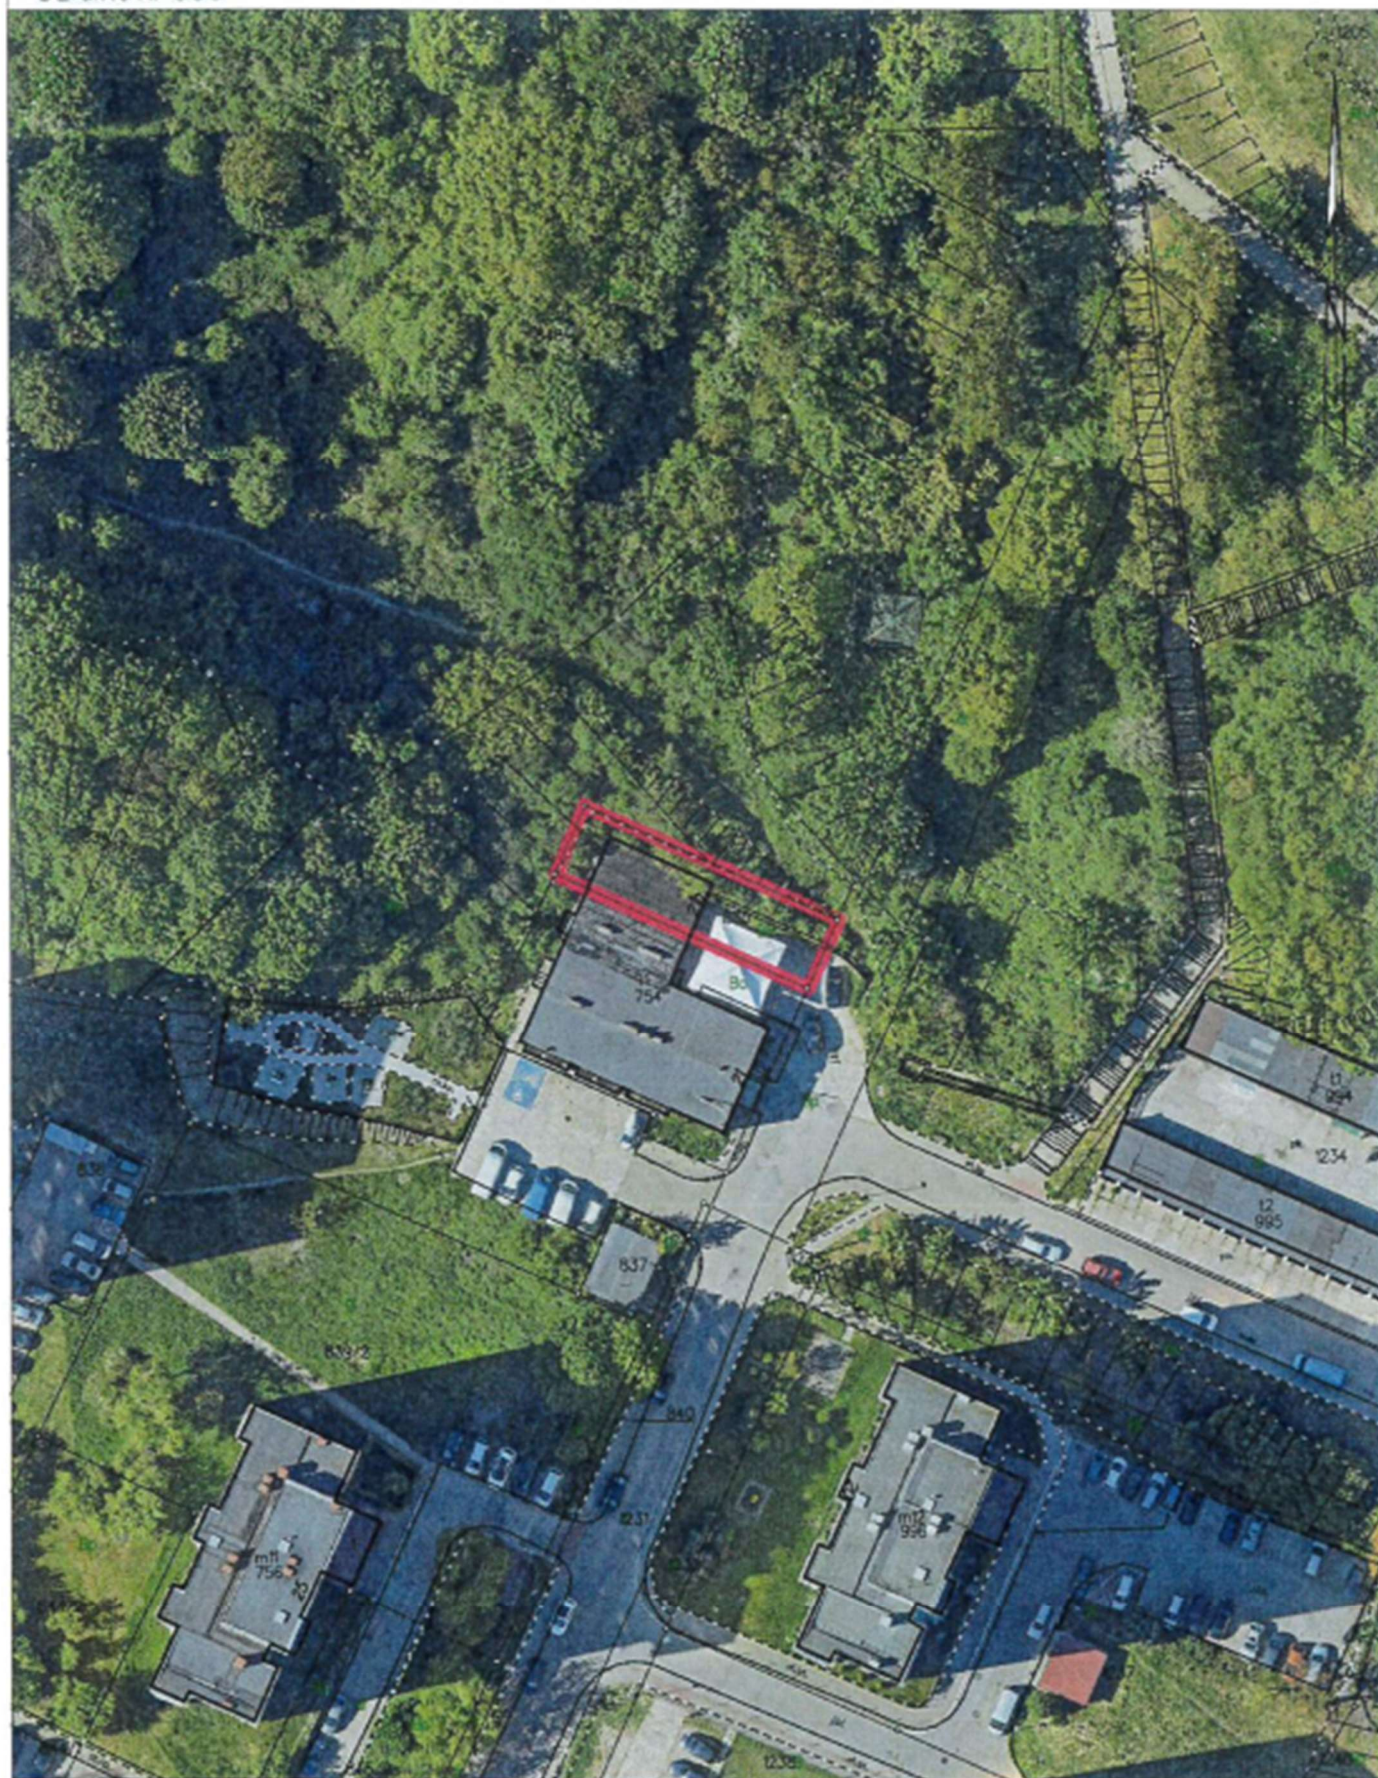

Gdynia dn. 2022-04-12
Sporządziła wydruk: Sylwia Dzionczakowicz

