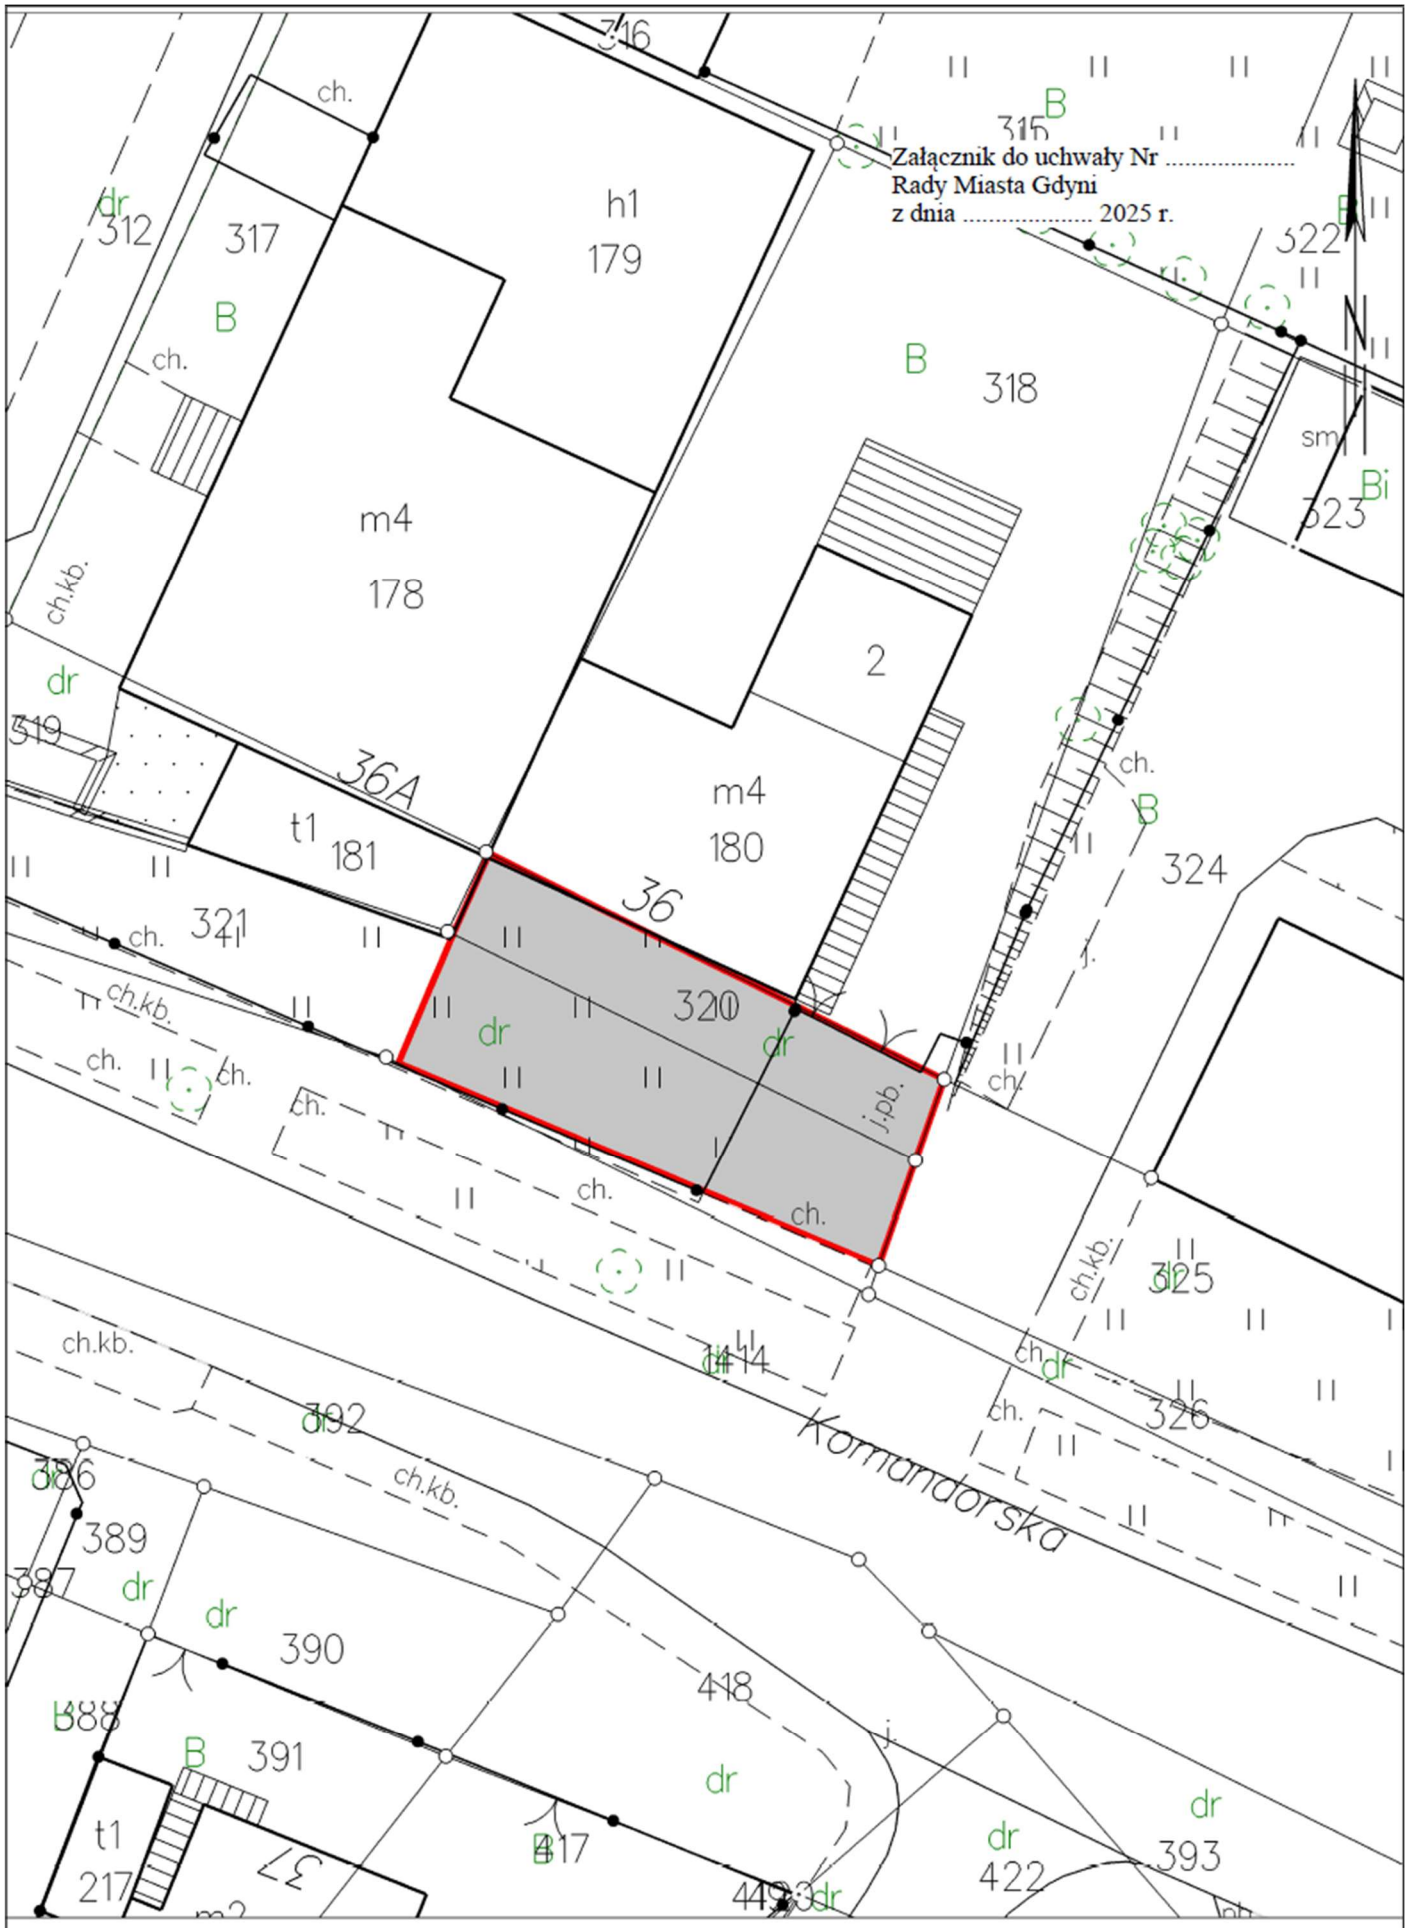
Załącznik do uchwały Nr .....
Rady Miasta Gdyni
z dnia ..... 2025 r.
h1
179
m4
178
m4
180
2
36A
36
t1
181
320
318
317
312
319
321
324
323
322
325
326
392
389
390
391
418
417
422
393
t1
217
37
Komandorska
ch.
ch.kb.
j.pb.
dr
B
Bi
sm

Gdynia dn. 03.01.2025
Sporządził(a) wydruk: Paulina Wiszowata

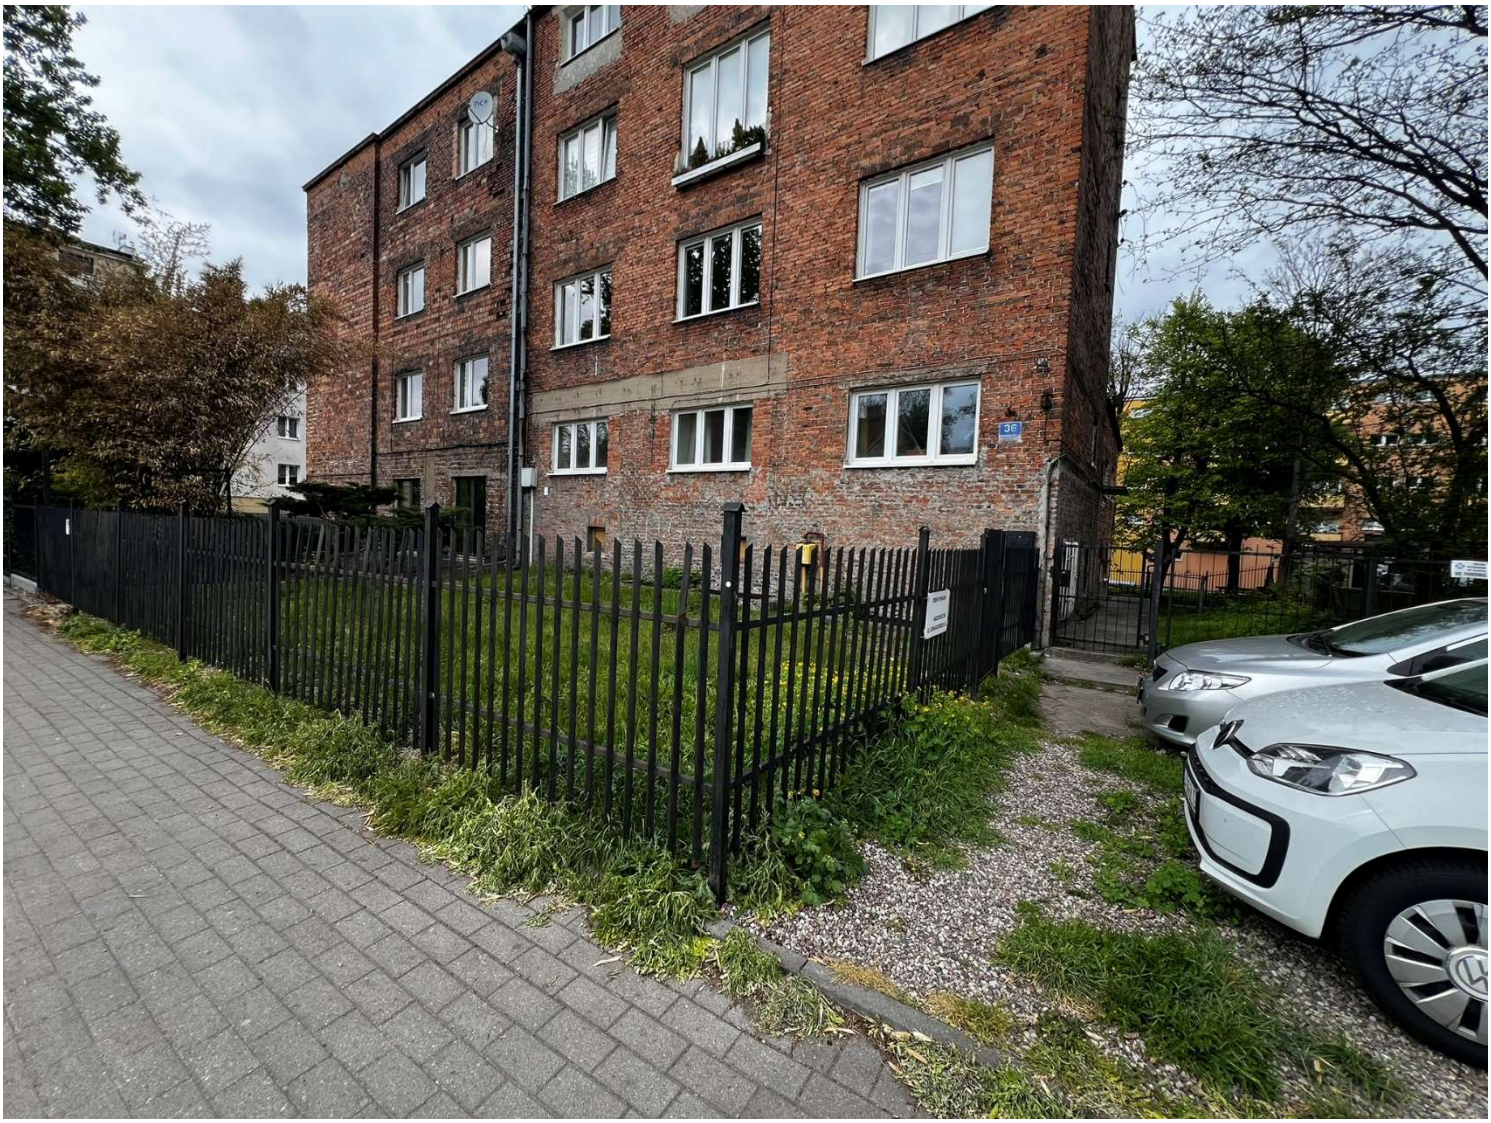
36