


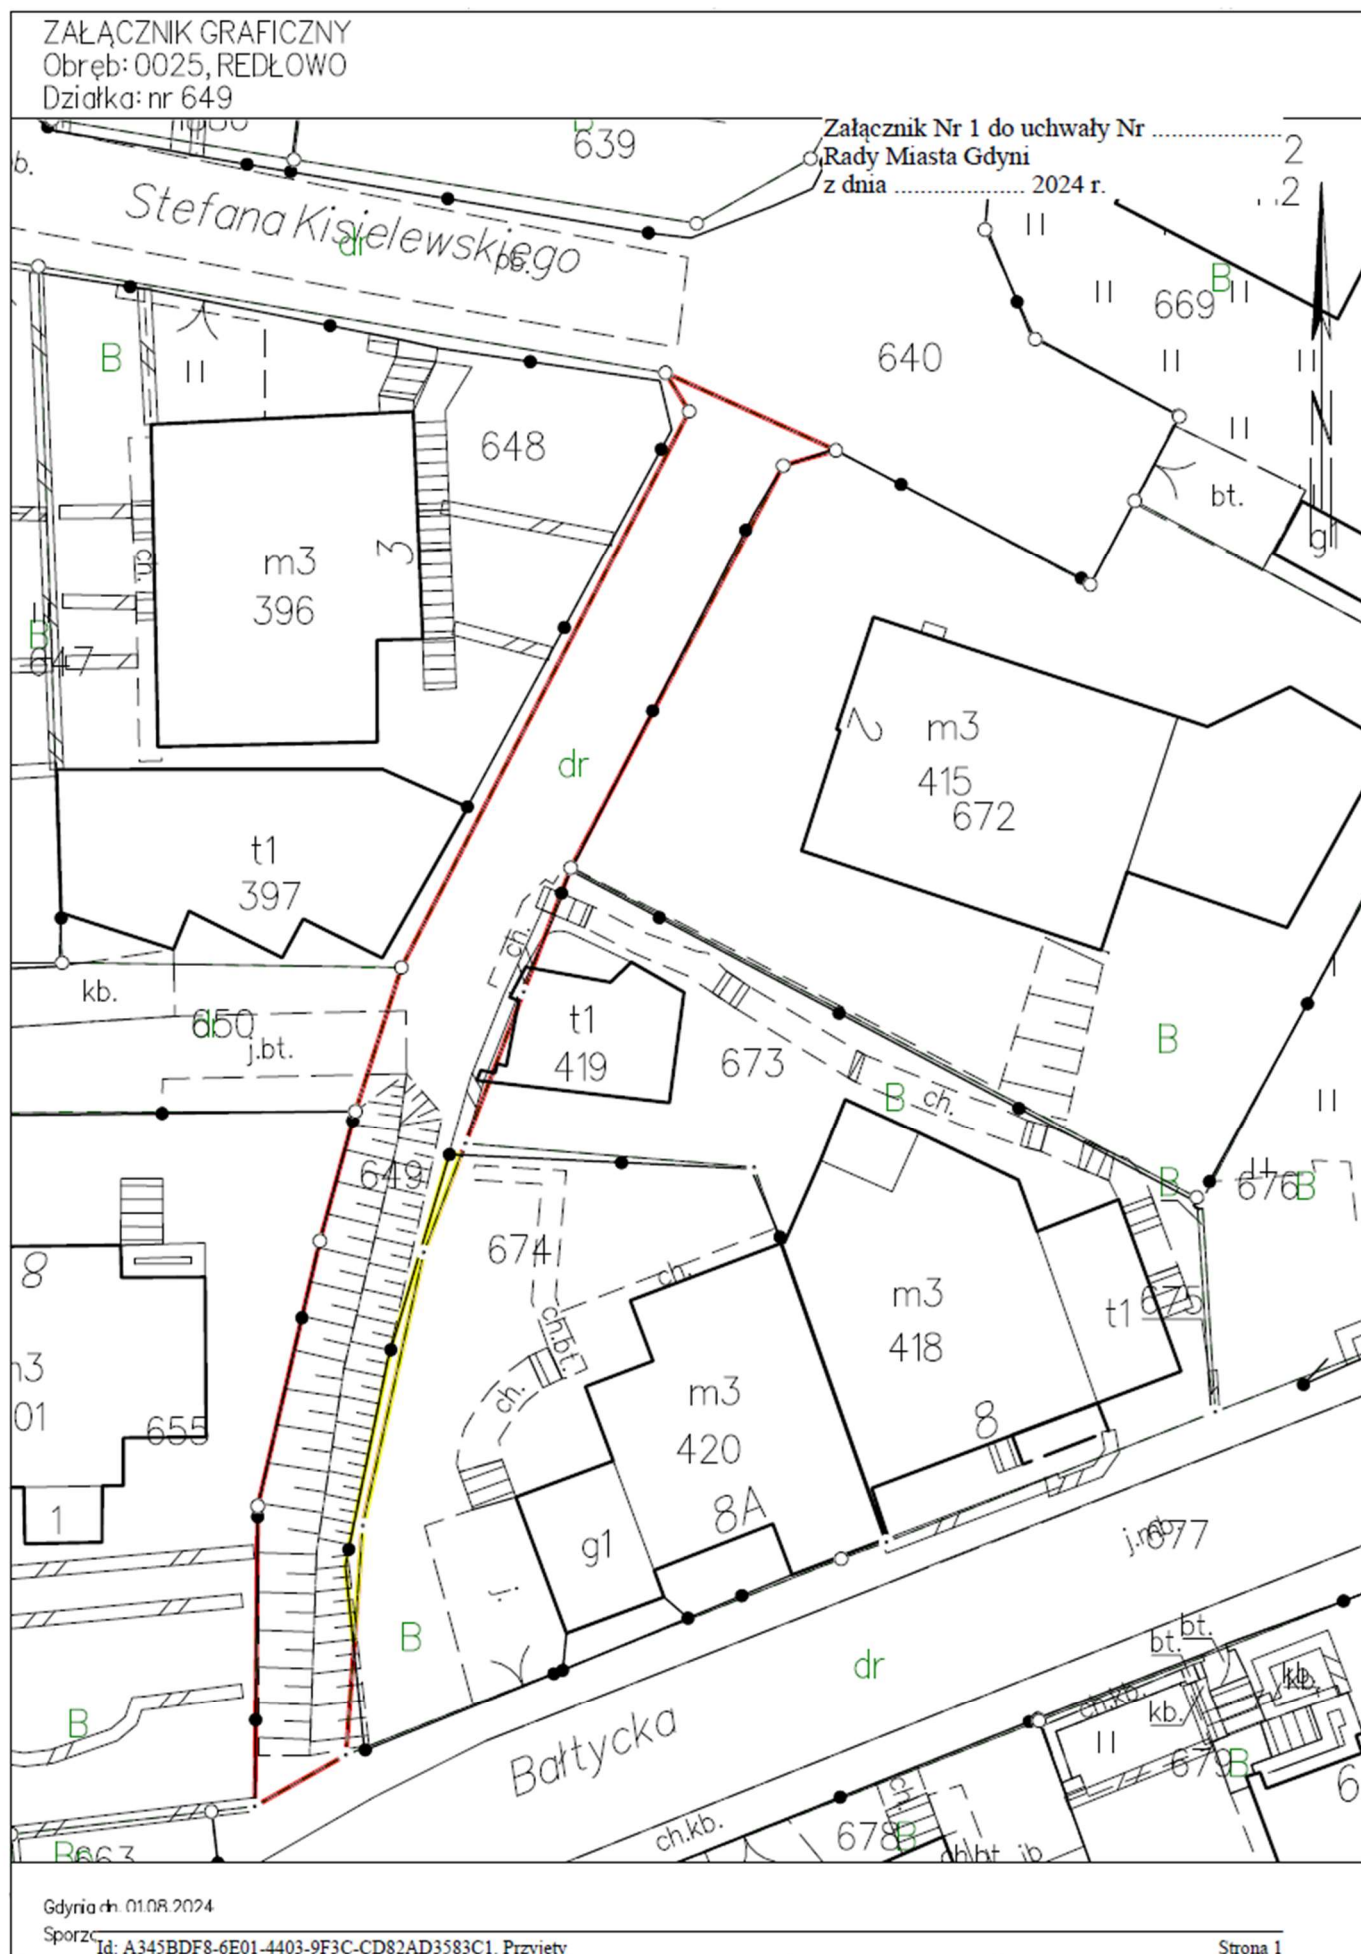

WSTĘPNY PROJEKT PODZIAŁU NIERUCHOMOŚCI
SKALA 1:250 Załącznik Nr 3 do uchwały


Załącznik do pisma
Dz. Urz. 20 2021. EB/MO
Wzrost Nr
18.

Województwo: pomorskie
Powiat: m. Gdynia
Jednostka ewidencyjna: 226201_1, M. Gdynia
Obręb ewidencyjny: Redłowo (0025)
Działka: 649
Adres: ul. Stefana Kisielewskiego
Pow. ewidencyjna: 0,0221ha

Załącznik Nr 3 do uchwały Nr
Rady Miasta Gdyni
z dnia 2024 r.

Z up. PREZYDENTA MIASTA GDYNI

mgr inż. arch. Iwona Markešić
DYREKTOR BIURA PLANOWANIA PRZESTRZENNEGO
MIASTA GDYNI

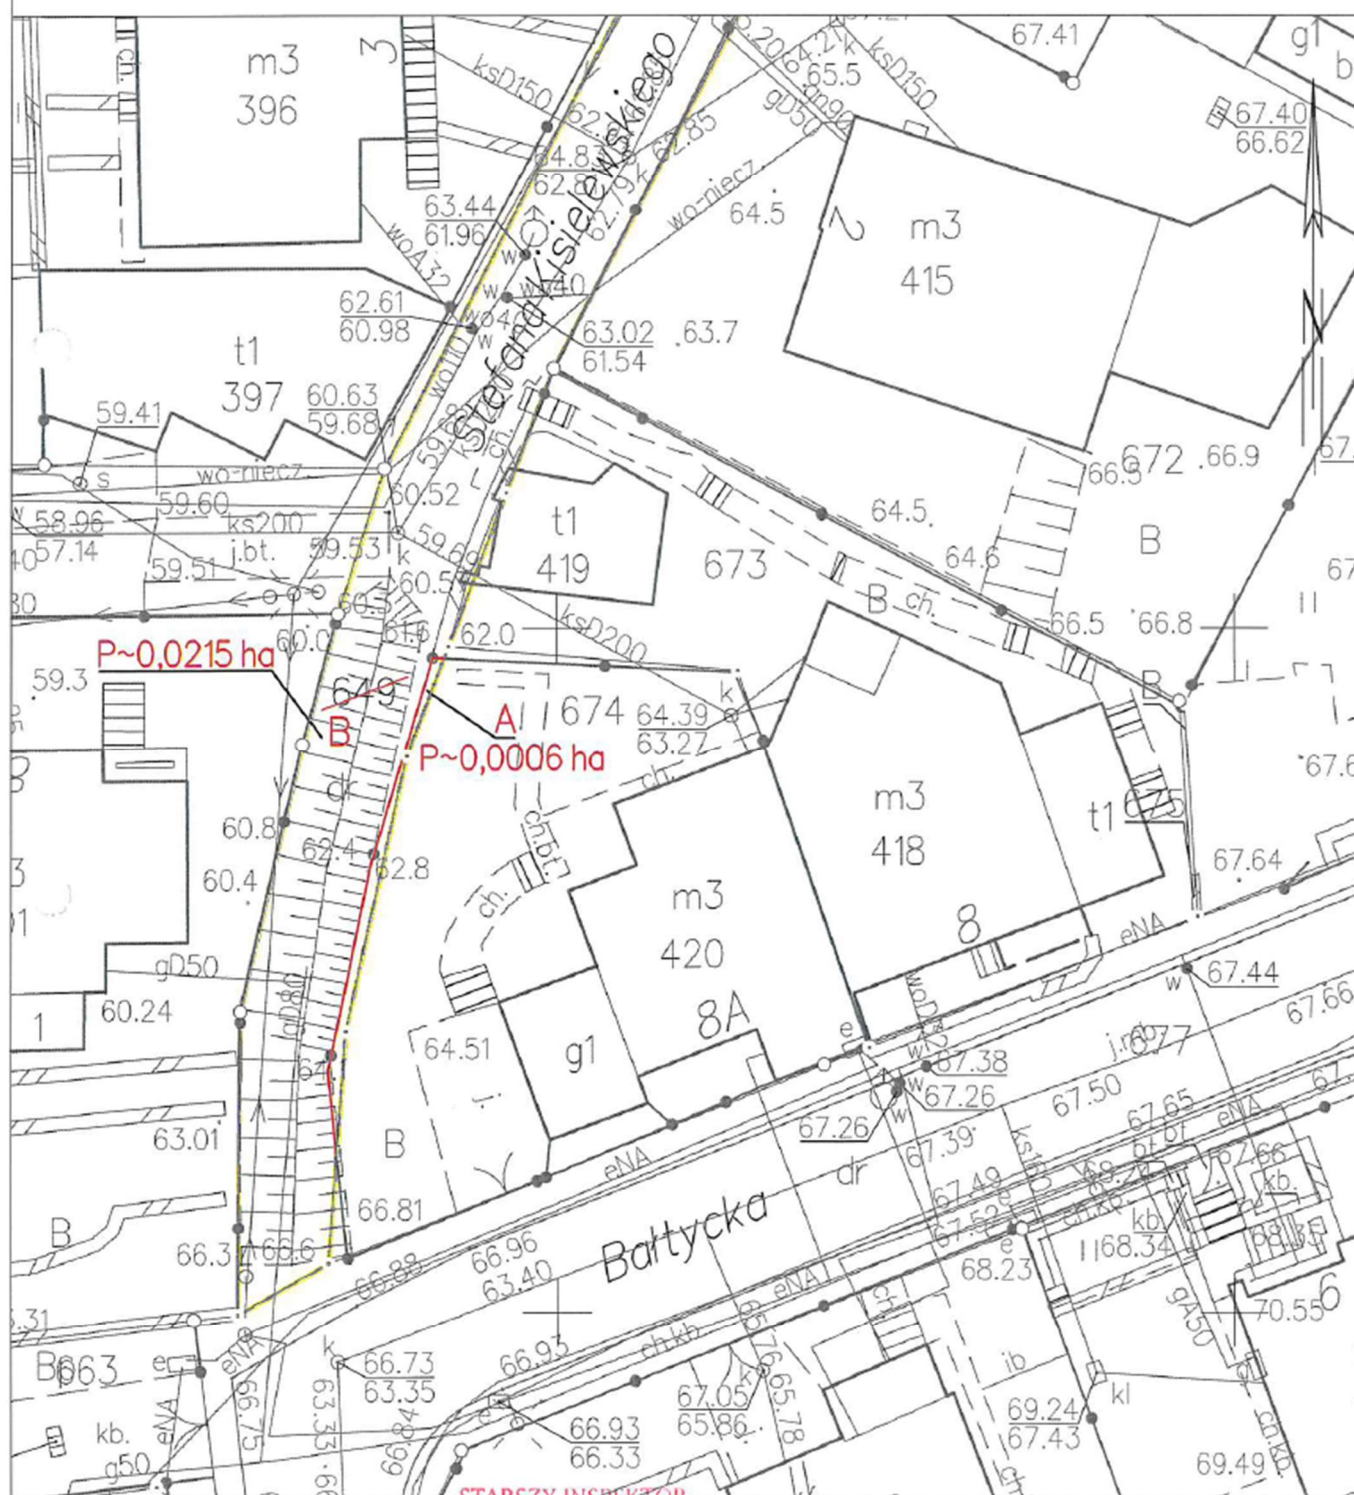

STARSZY INSPEKTOR

Gdynia
Id: A345BDF8-6E01-4403-9F3C-CD82AD3583C1. Przyjęty

3C1. Przyjęty

Strona 1

